



Afzetting fase A

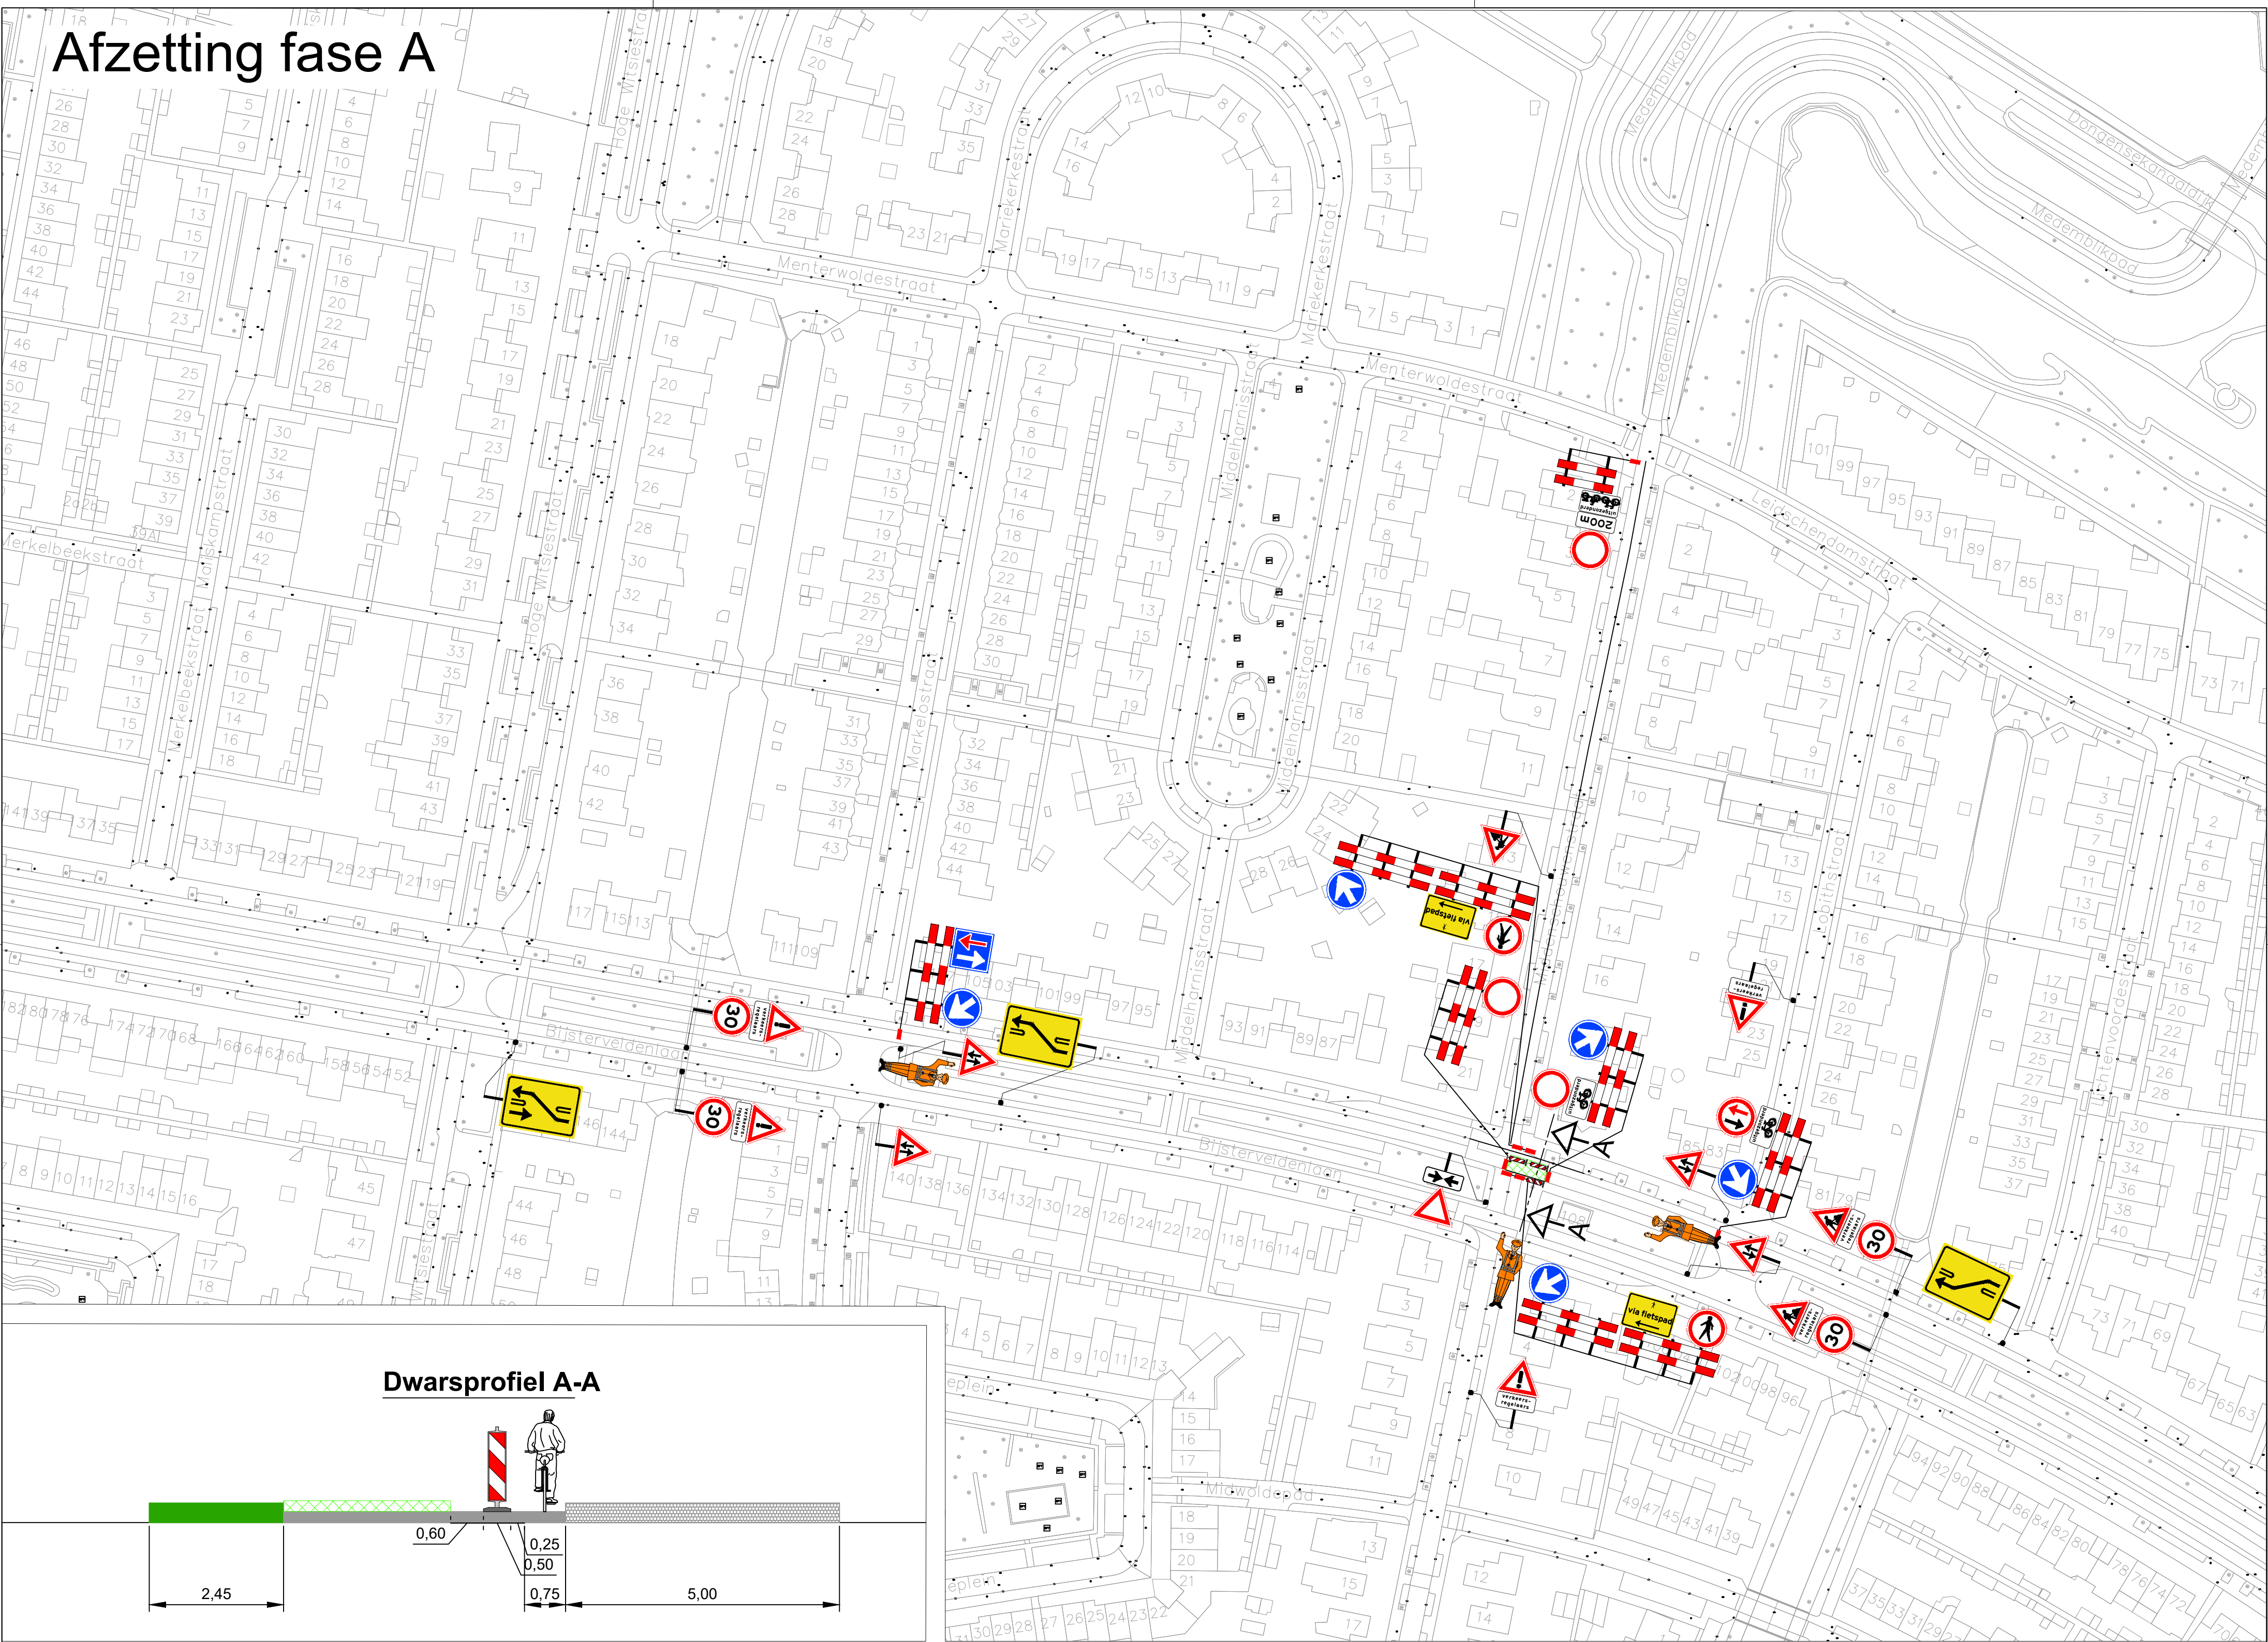

Afzetting fase B

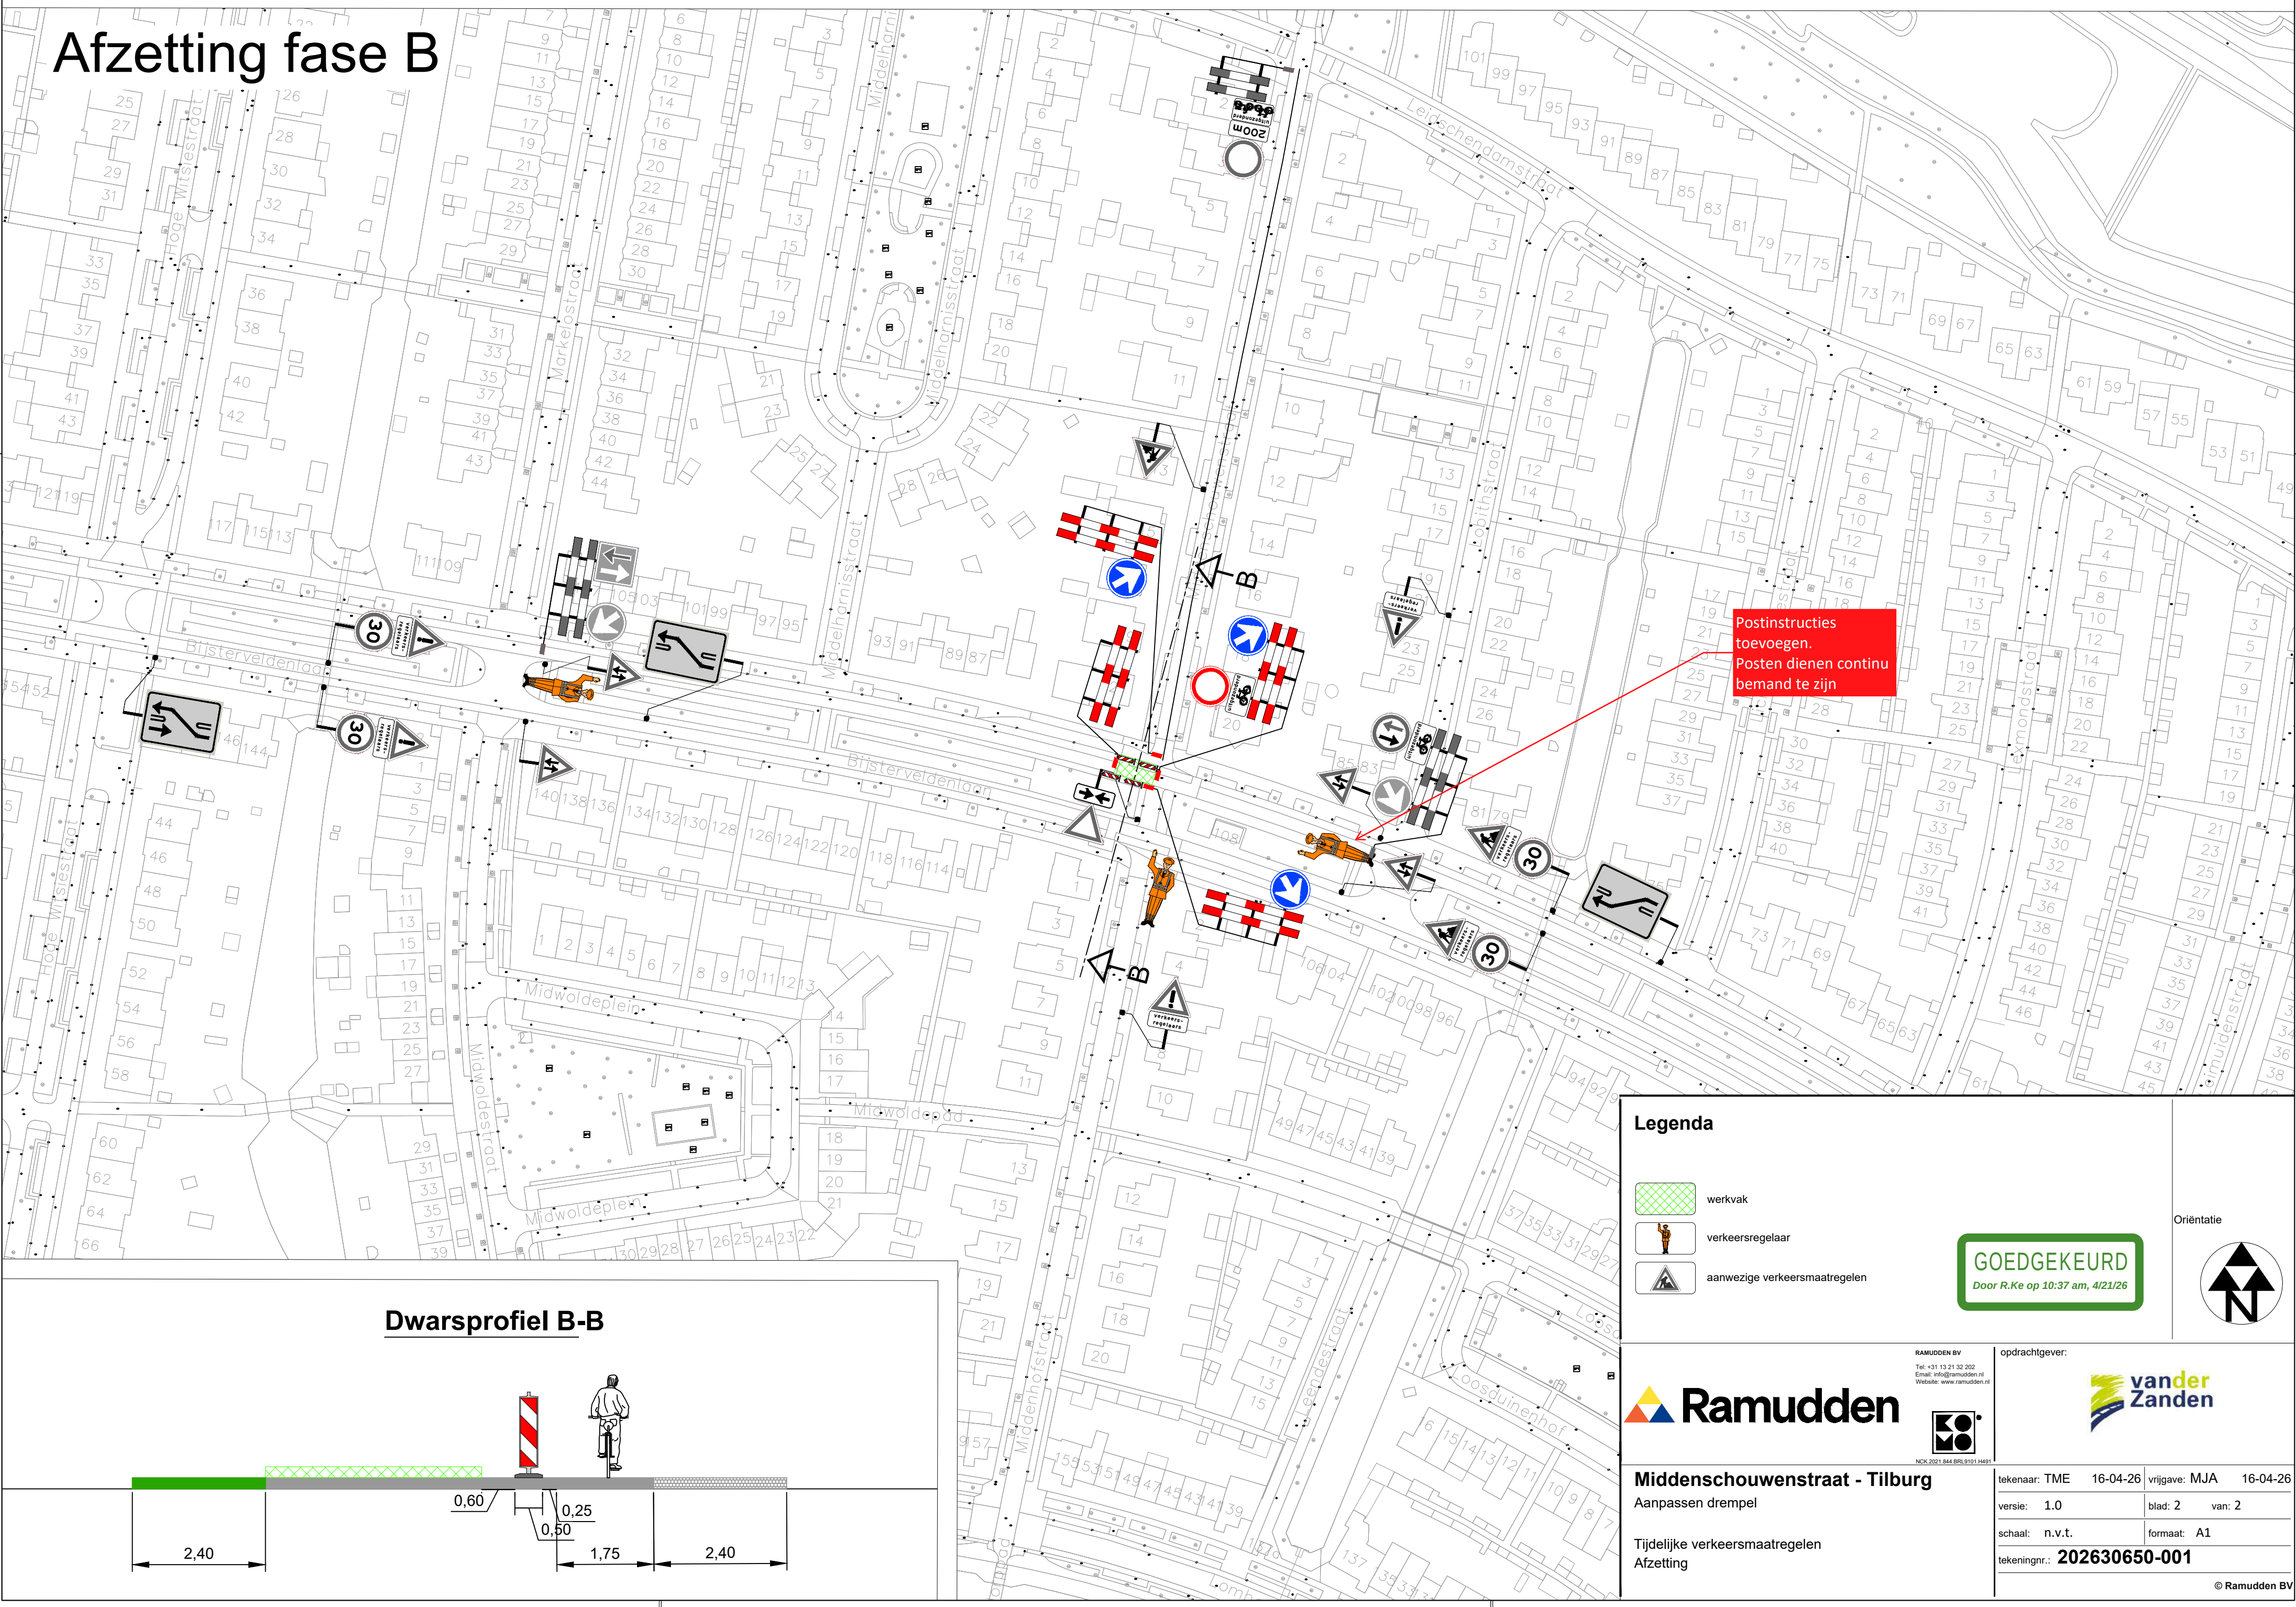

Legenda

- werkvak
- verkeersregelaar
- aanwezige verkeersmaatregelen

GOEDGEKEURD
Door R.Ke op 10:37 am, 4/2/26



Ramudden BV
Middenschouwenstraat - Tilburg

opdrachtgever:
vander Zanden

Aanpassen drempel
Tijdelijke verkeersmaatregelen
Afzetting

tekkenaar: TME 16-04-26 vrijgave: MJA 16-04-26
versie: 1.0 blad: 2 van: 2
schaal: n.v.t. formaat: A1
tekeningnr.: 202630650-001