

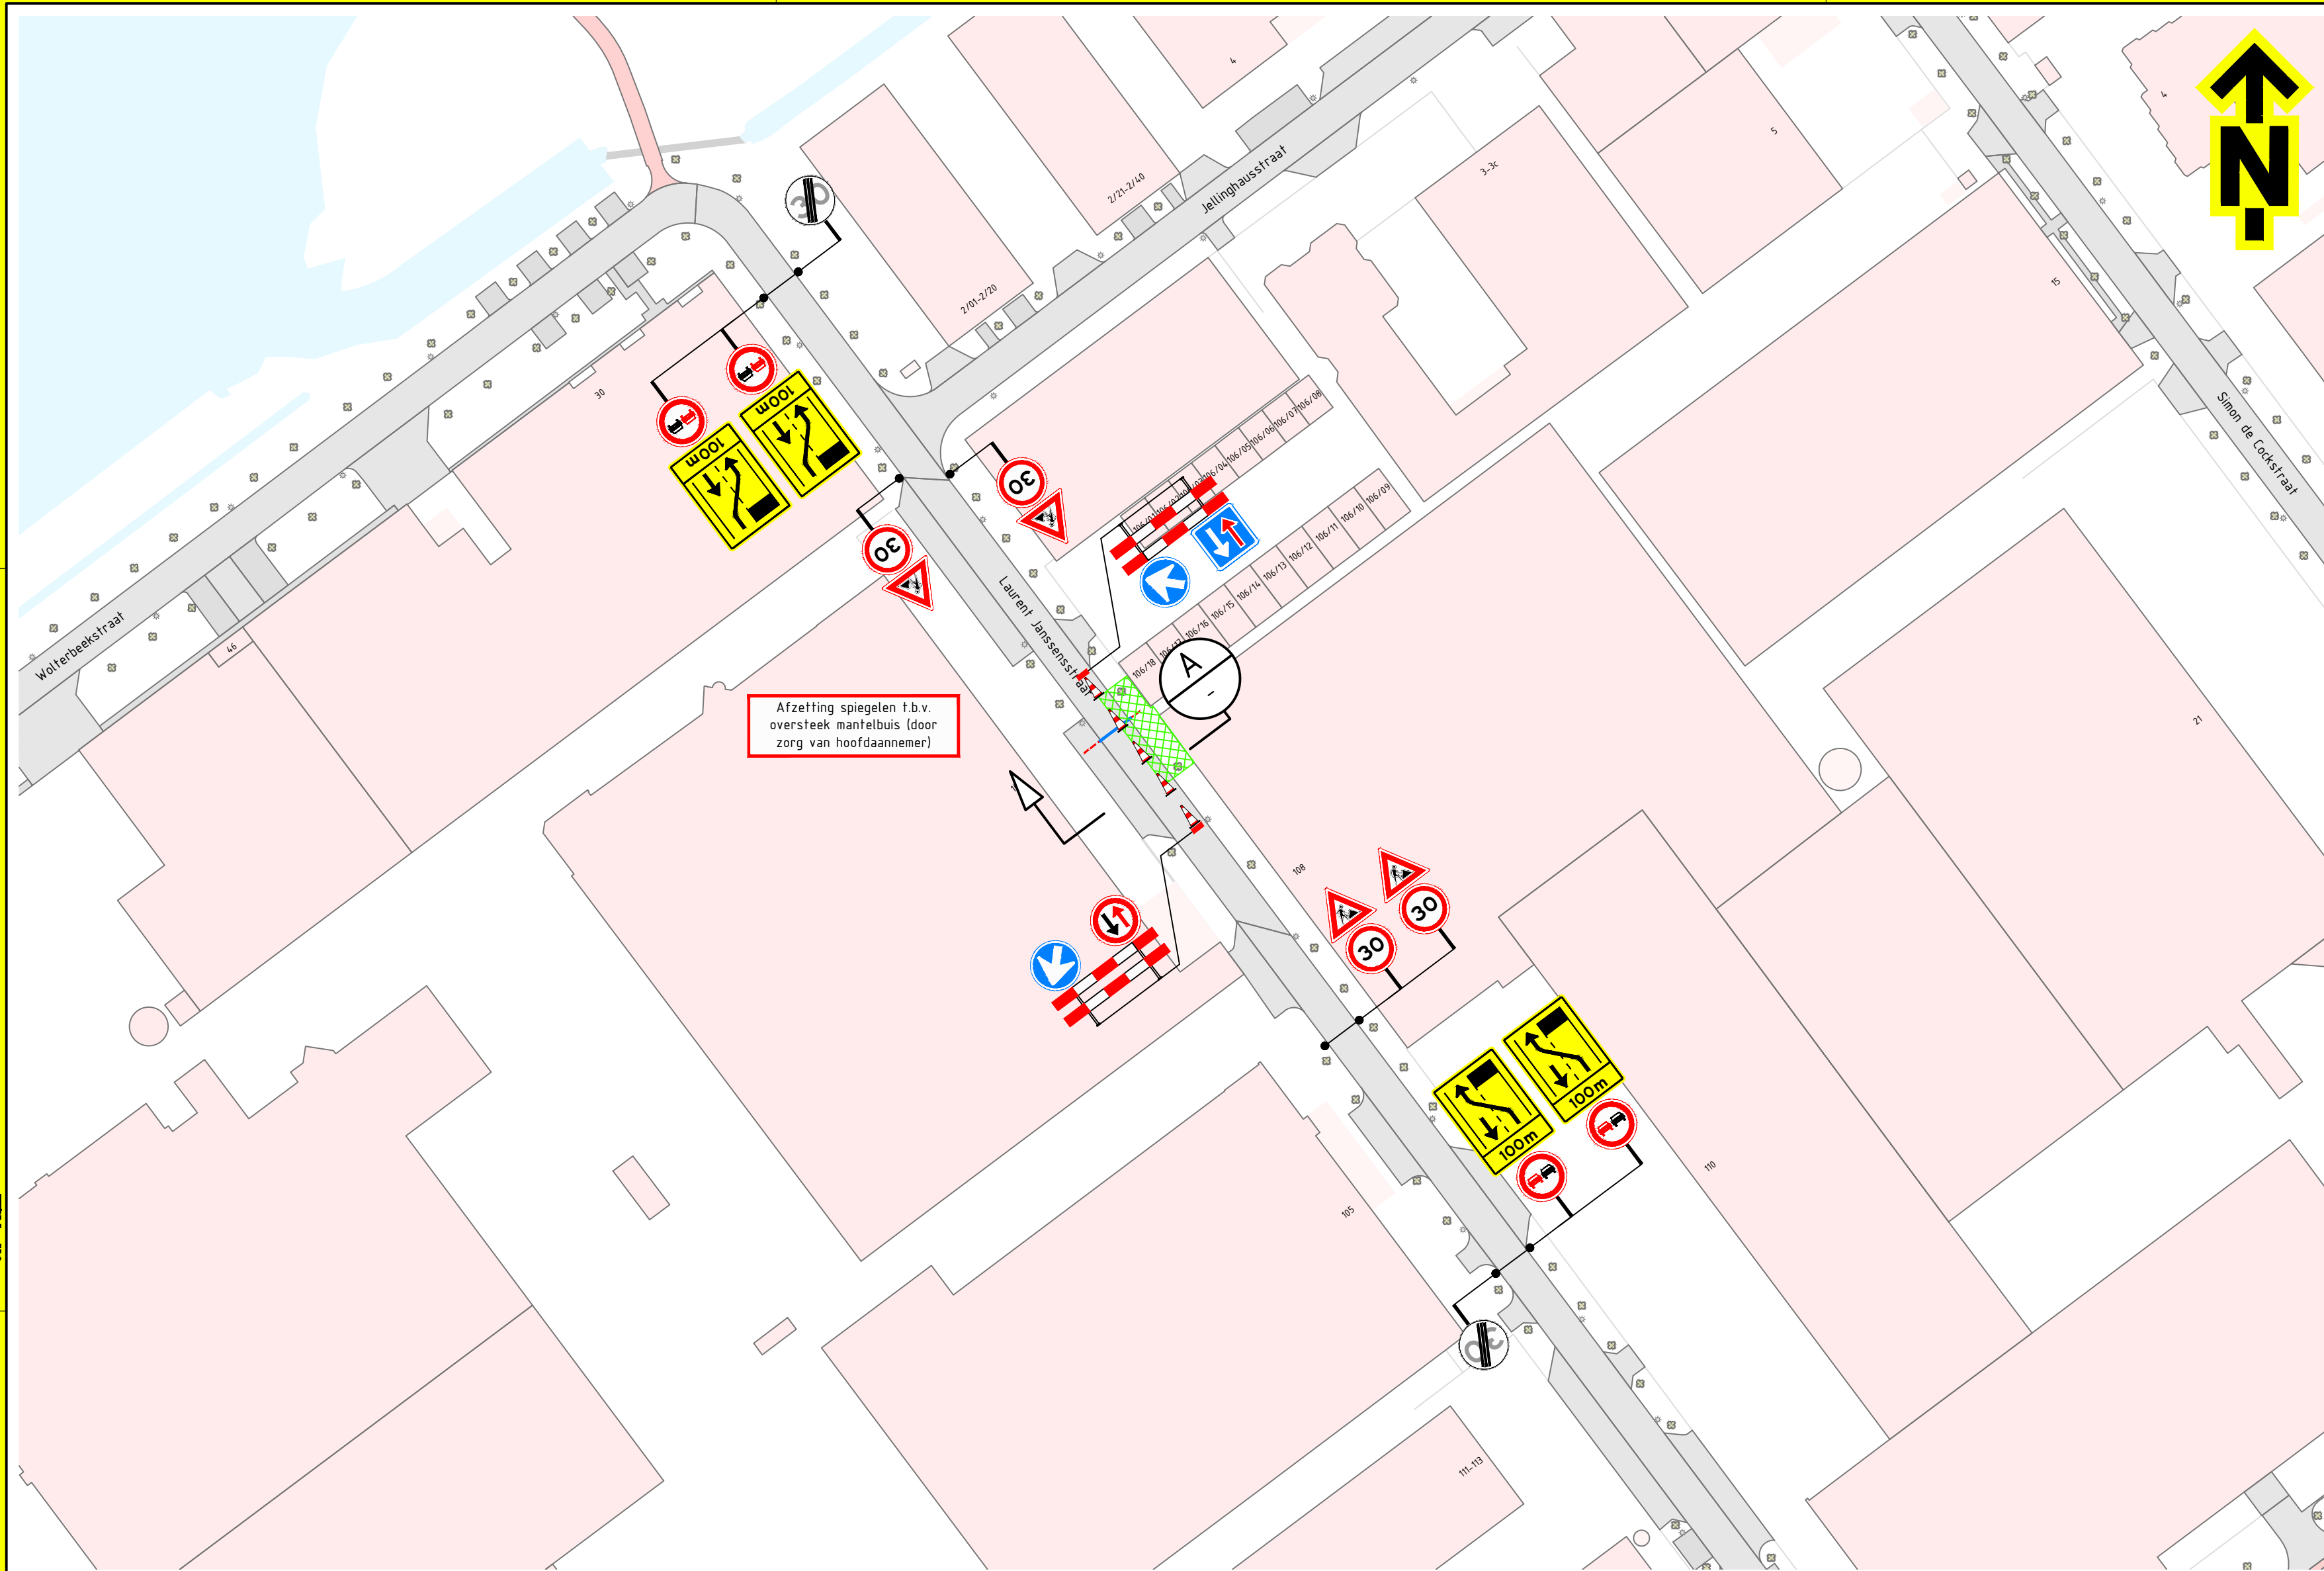


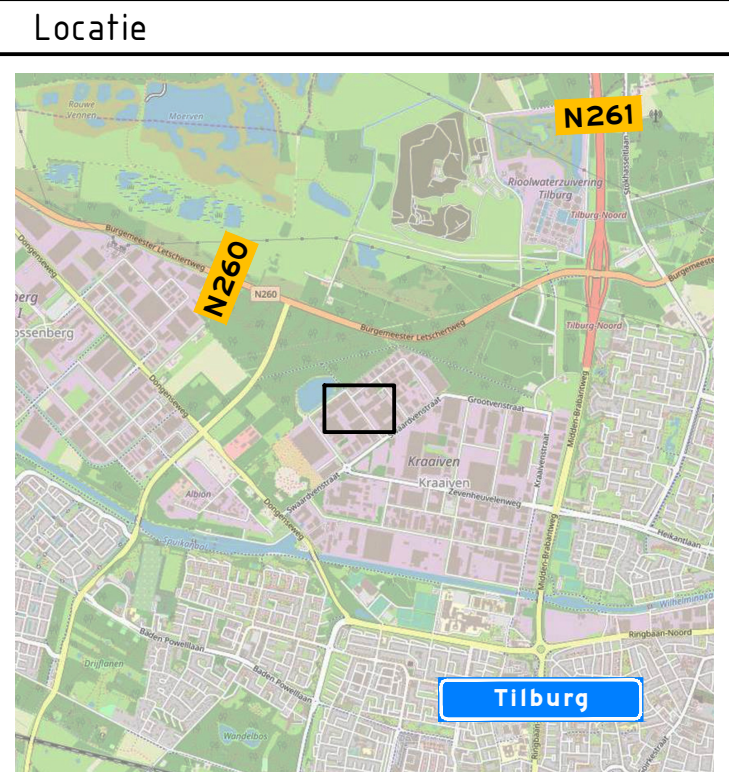

Afzetting spiegelen t.b.v. oversteek mantelbuis (door zorg van hoofdaannemer)

DOORSNEDE A
SCHAAL 1:100

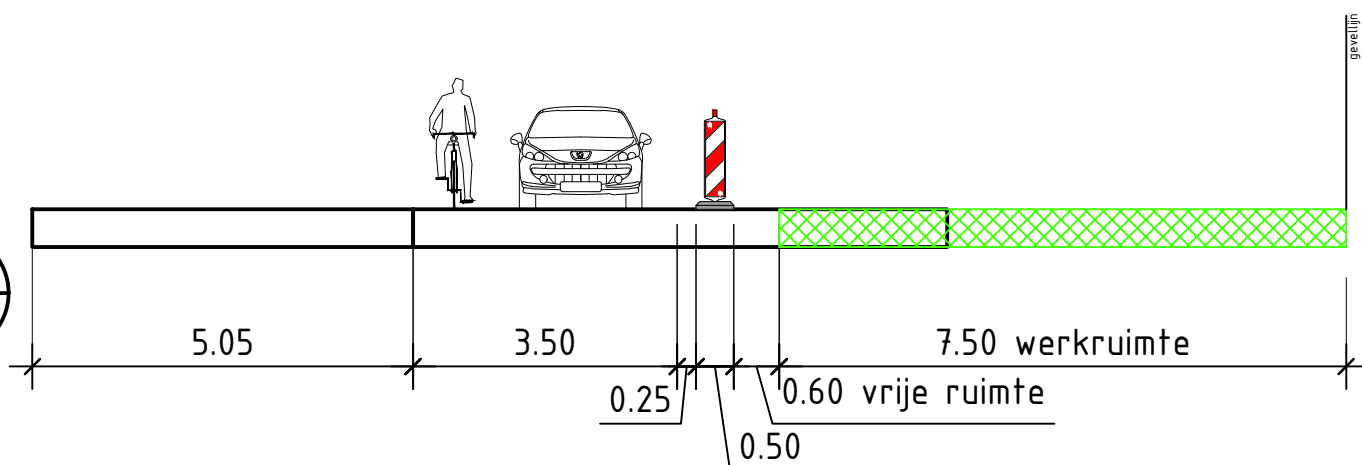

- Opmerkingen
- afplakken/afkruisen conflicterende bebording
 - de locatie van bebording is indicatief, de exacte locatie wordt in het werk bepaald

- Verklaring
- werkruimte
 - tracé
 - mantelbuis

GOEDGEKEURD
Door R.Ke op 10:15 am, 3/18/26

Versie: 2.0 Omschrijving: Definitief				
16-03-26	Getekend: JMA	Controle: EPO	2e controle: EPO	Vrijgegeven:
Versie: 1.0 Omschrijving: Definitief				
10-03-26	Getekend: JMA	Controle: EPO	2e controle: EPO	Vrijgegeven:
Manhriweg 12 5342 LS Oss Postbus 160 5340 AD Oss Tel: 0412 - 79 02 09 www.tsned.nl				
Project: Engineering Spie - Consult				
Onderdeel: Verkeersmaatregelen Laurent Janssensstraat 106-18, Tilburg PR00126481.0072				
Schaal: 1:1000 Formaat: A2				
Tekening nummer: PR00828-614A01-2.0 Blad 1 van 1				

