


**Opmerkingen**

- afplakken/afkruisen conflicterende bebording
- definitieve routenummers in overleg met wegbeheerder
- de locatie van bebording is indicatief, de exacte locatie wordt in het werk bepaald

**Afwijkingen**

- letterhoogte van de tekstborden kan afwijken van de CROW-richtlijnen in verband met onze standaard bordformaten en/of ruimtegebrek voor plaatsing

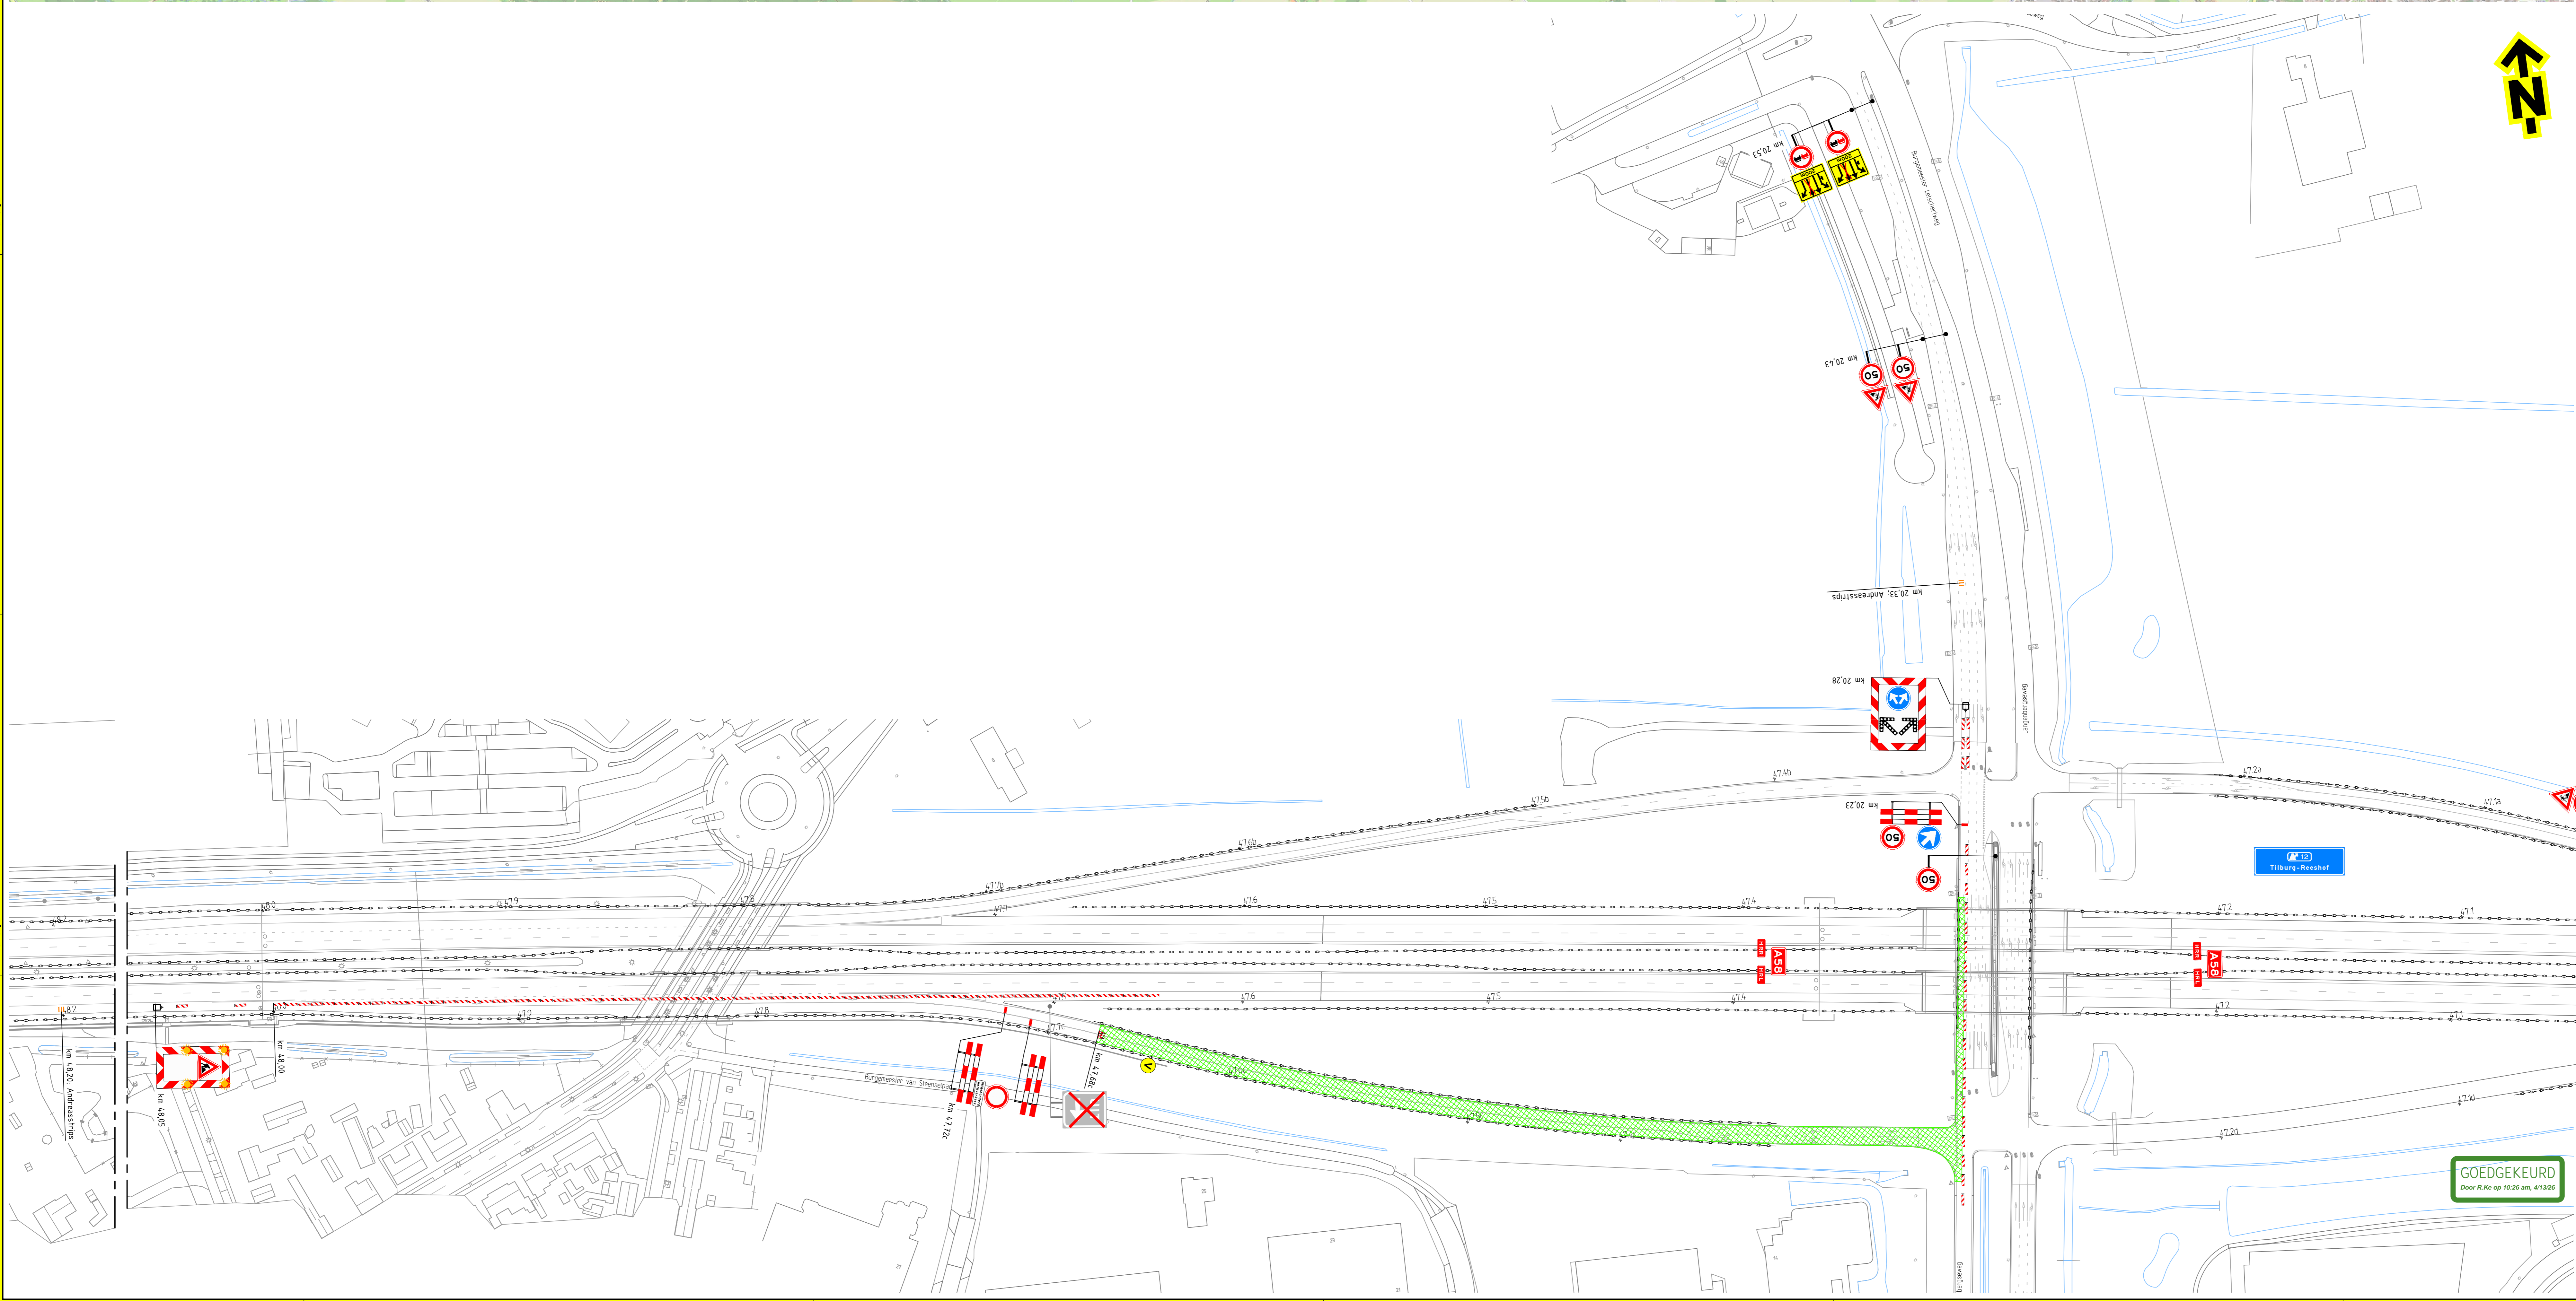

**Verklaring**

- werkruimte
- aanwezige bebording
- afplakken aanwezige bebording
- afsluiting
- vooraankondigingsbord plaatsen twee weken voor aanvang van de werkzaamheden
- richt tot 'omleiding' / 'dicht'

**GOEDGEKEURD**  
Door R.K.G. op 10-28-2011, 41329

**TSnedk**  
25-01-2011  
Project: A58  
Tilburg

**Gebr. Van Kessel**  
Bouwteam afd. Reeshof A58

**Verkeersmaatregelen**  
Werkzaamheden Enxiss en inrichten verkeerssysteem fase 0

Blad 1 van 1