
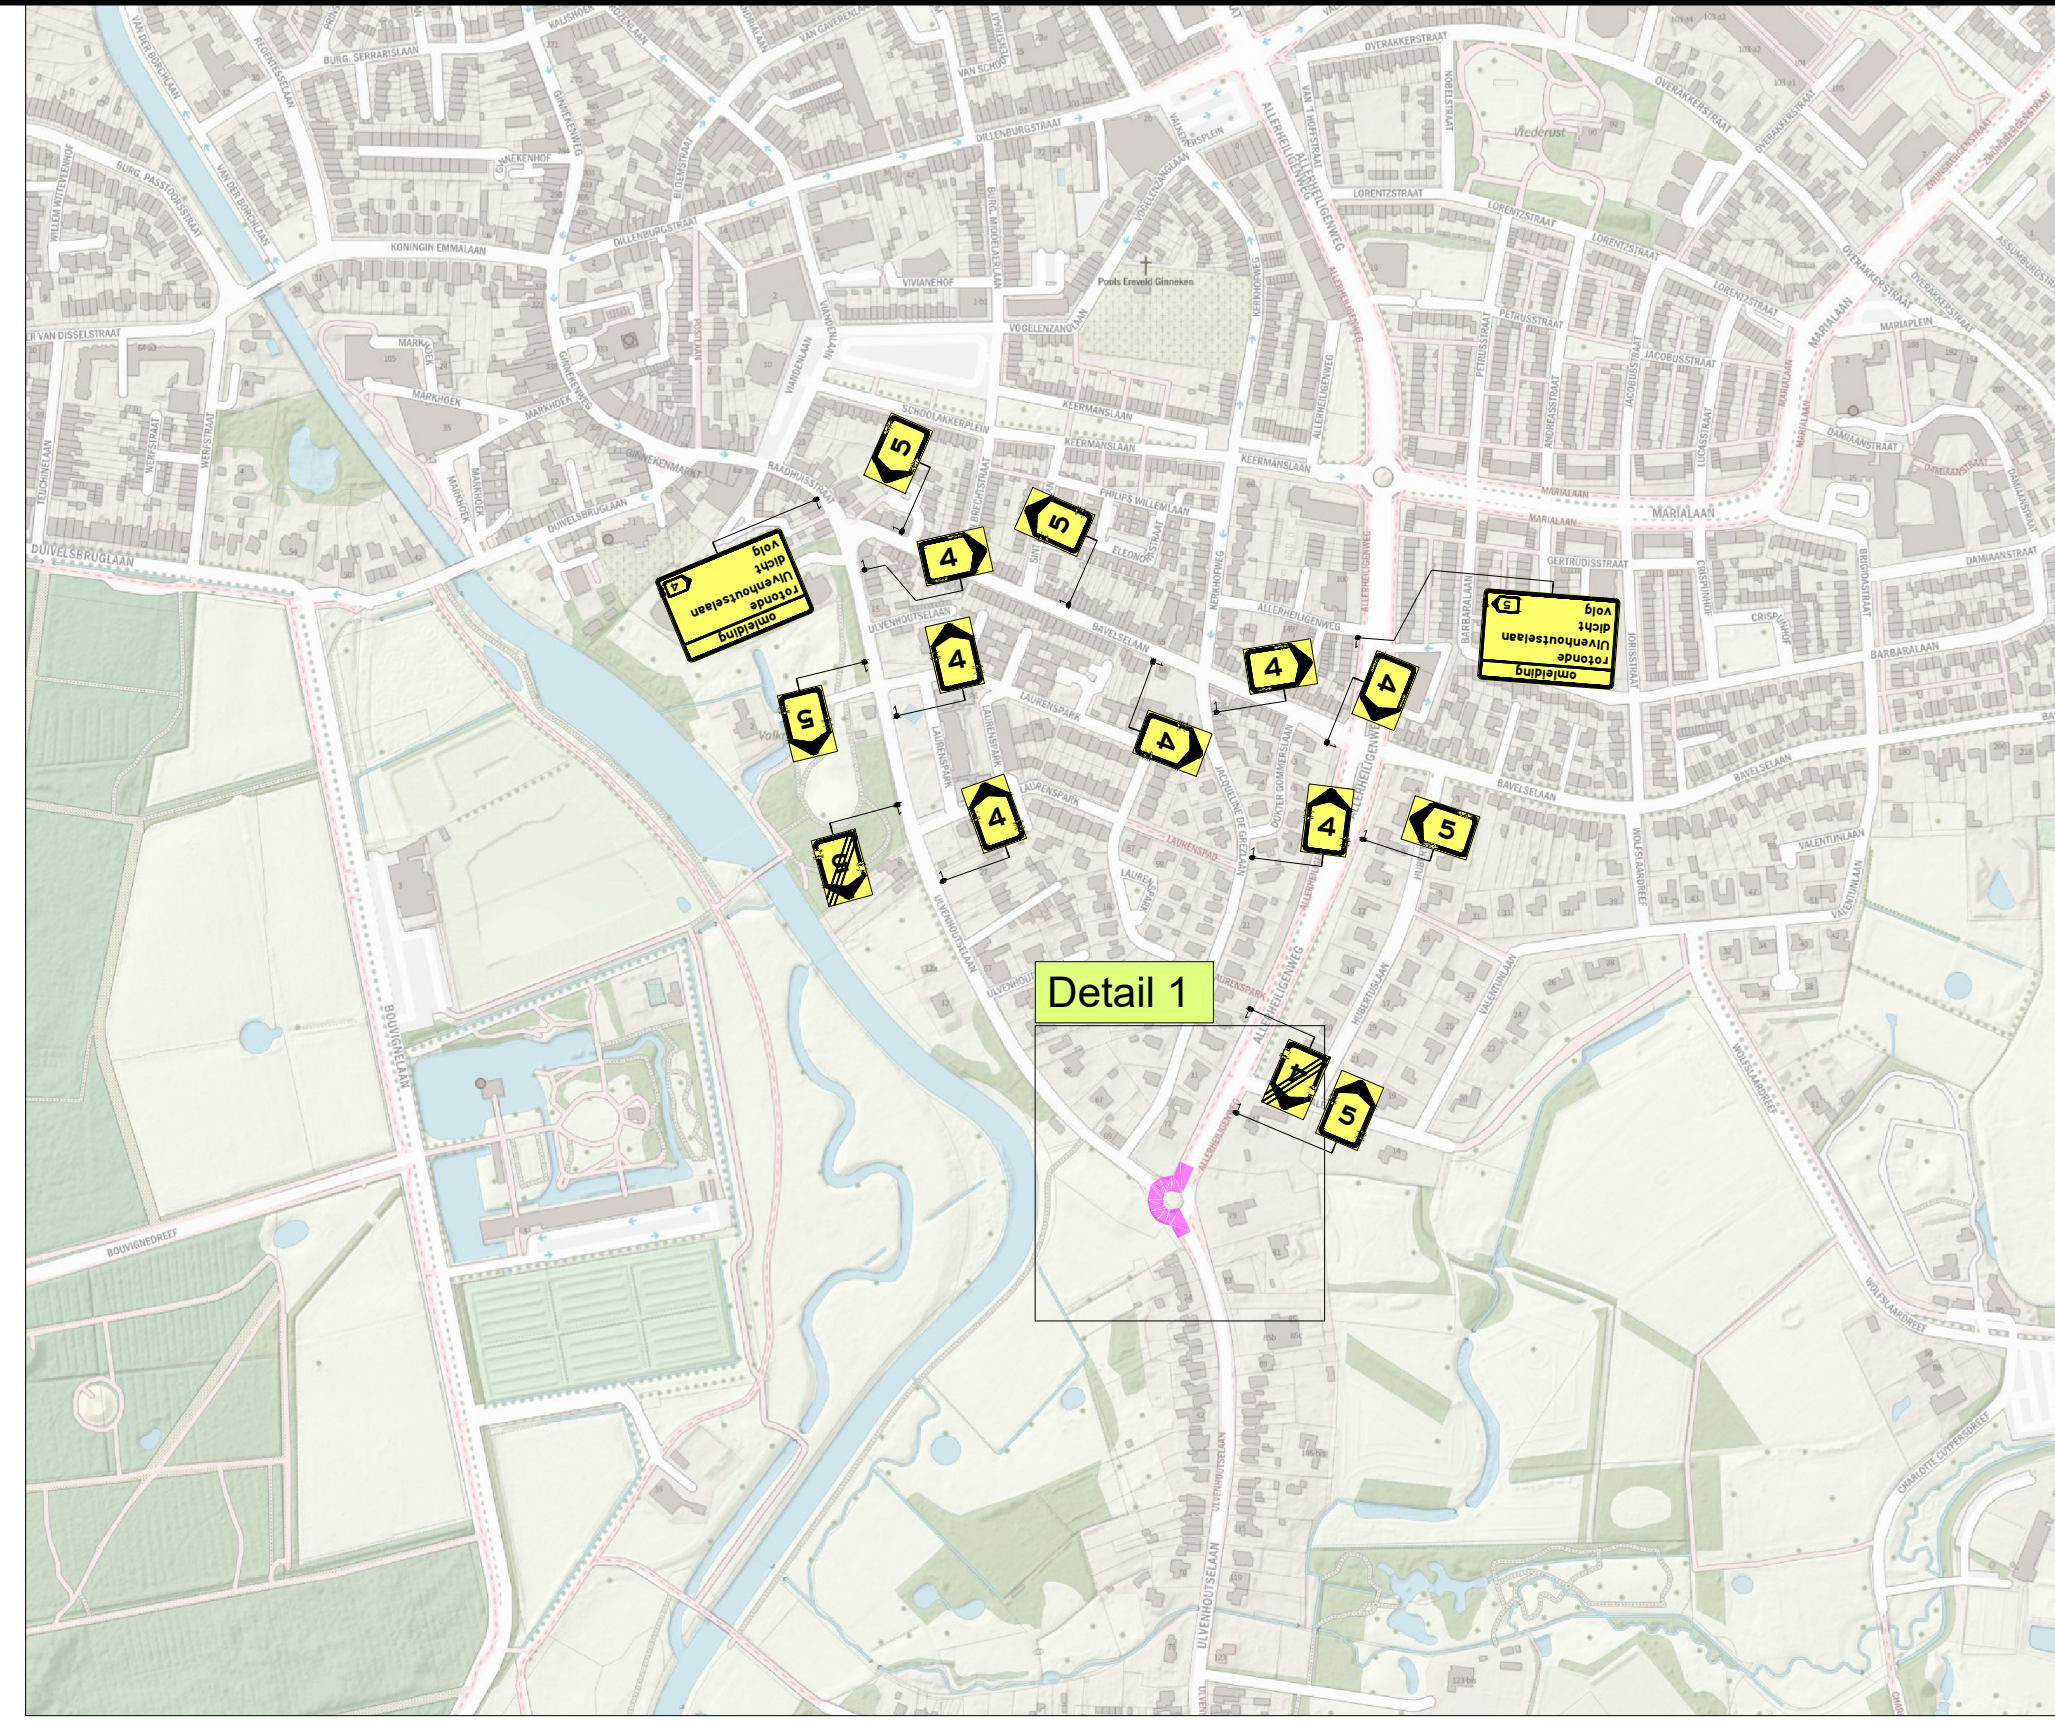


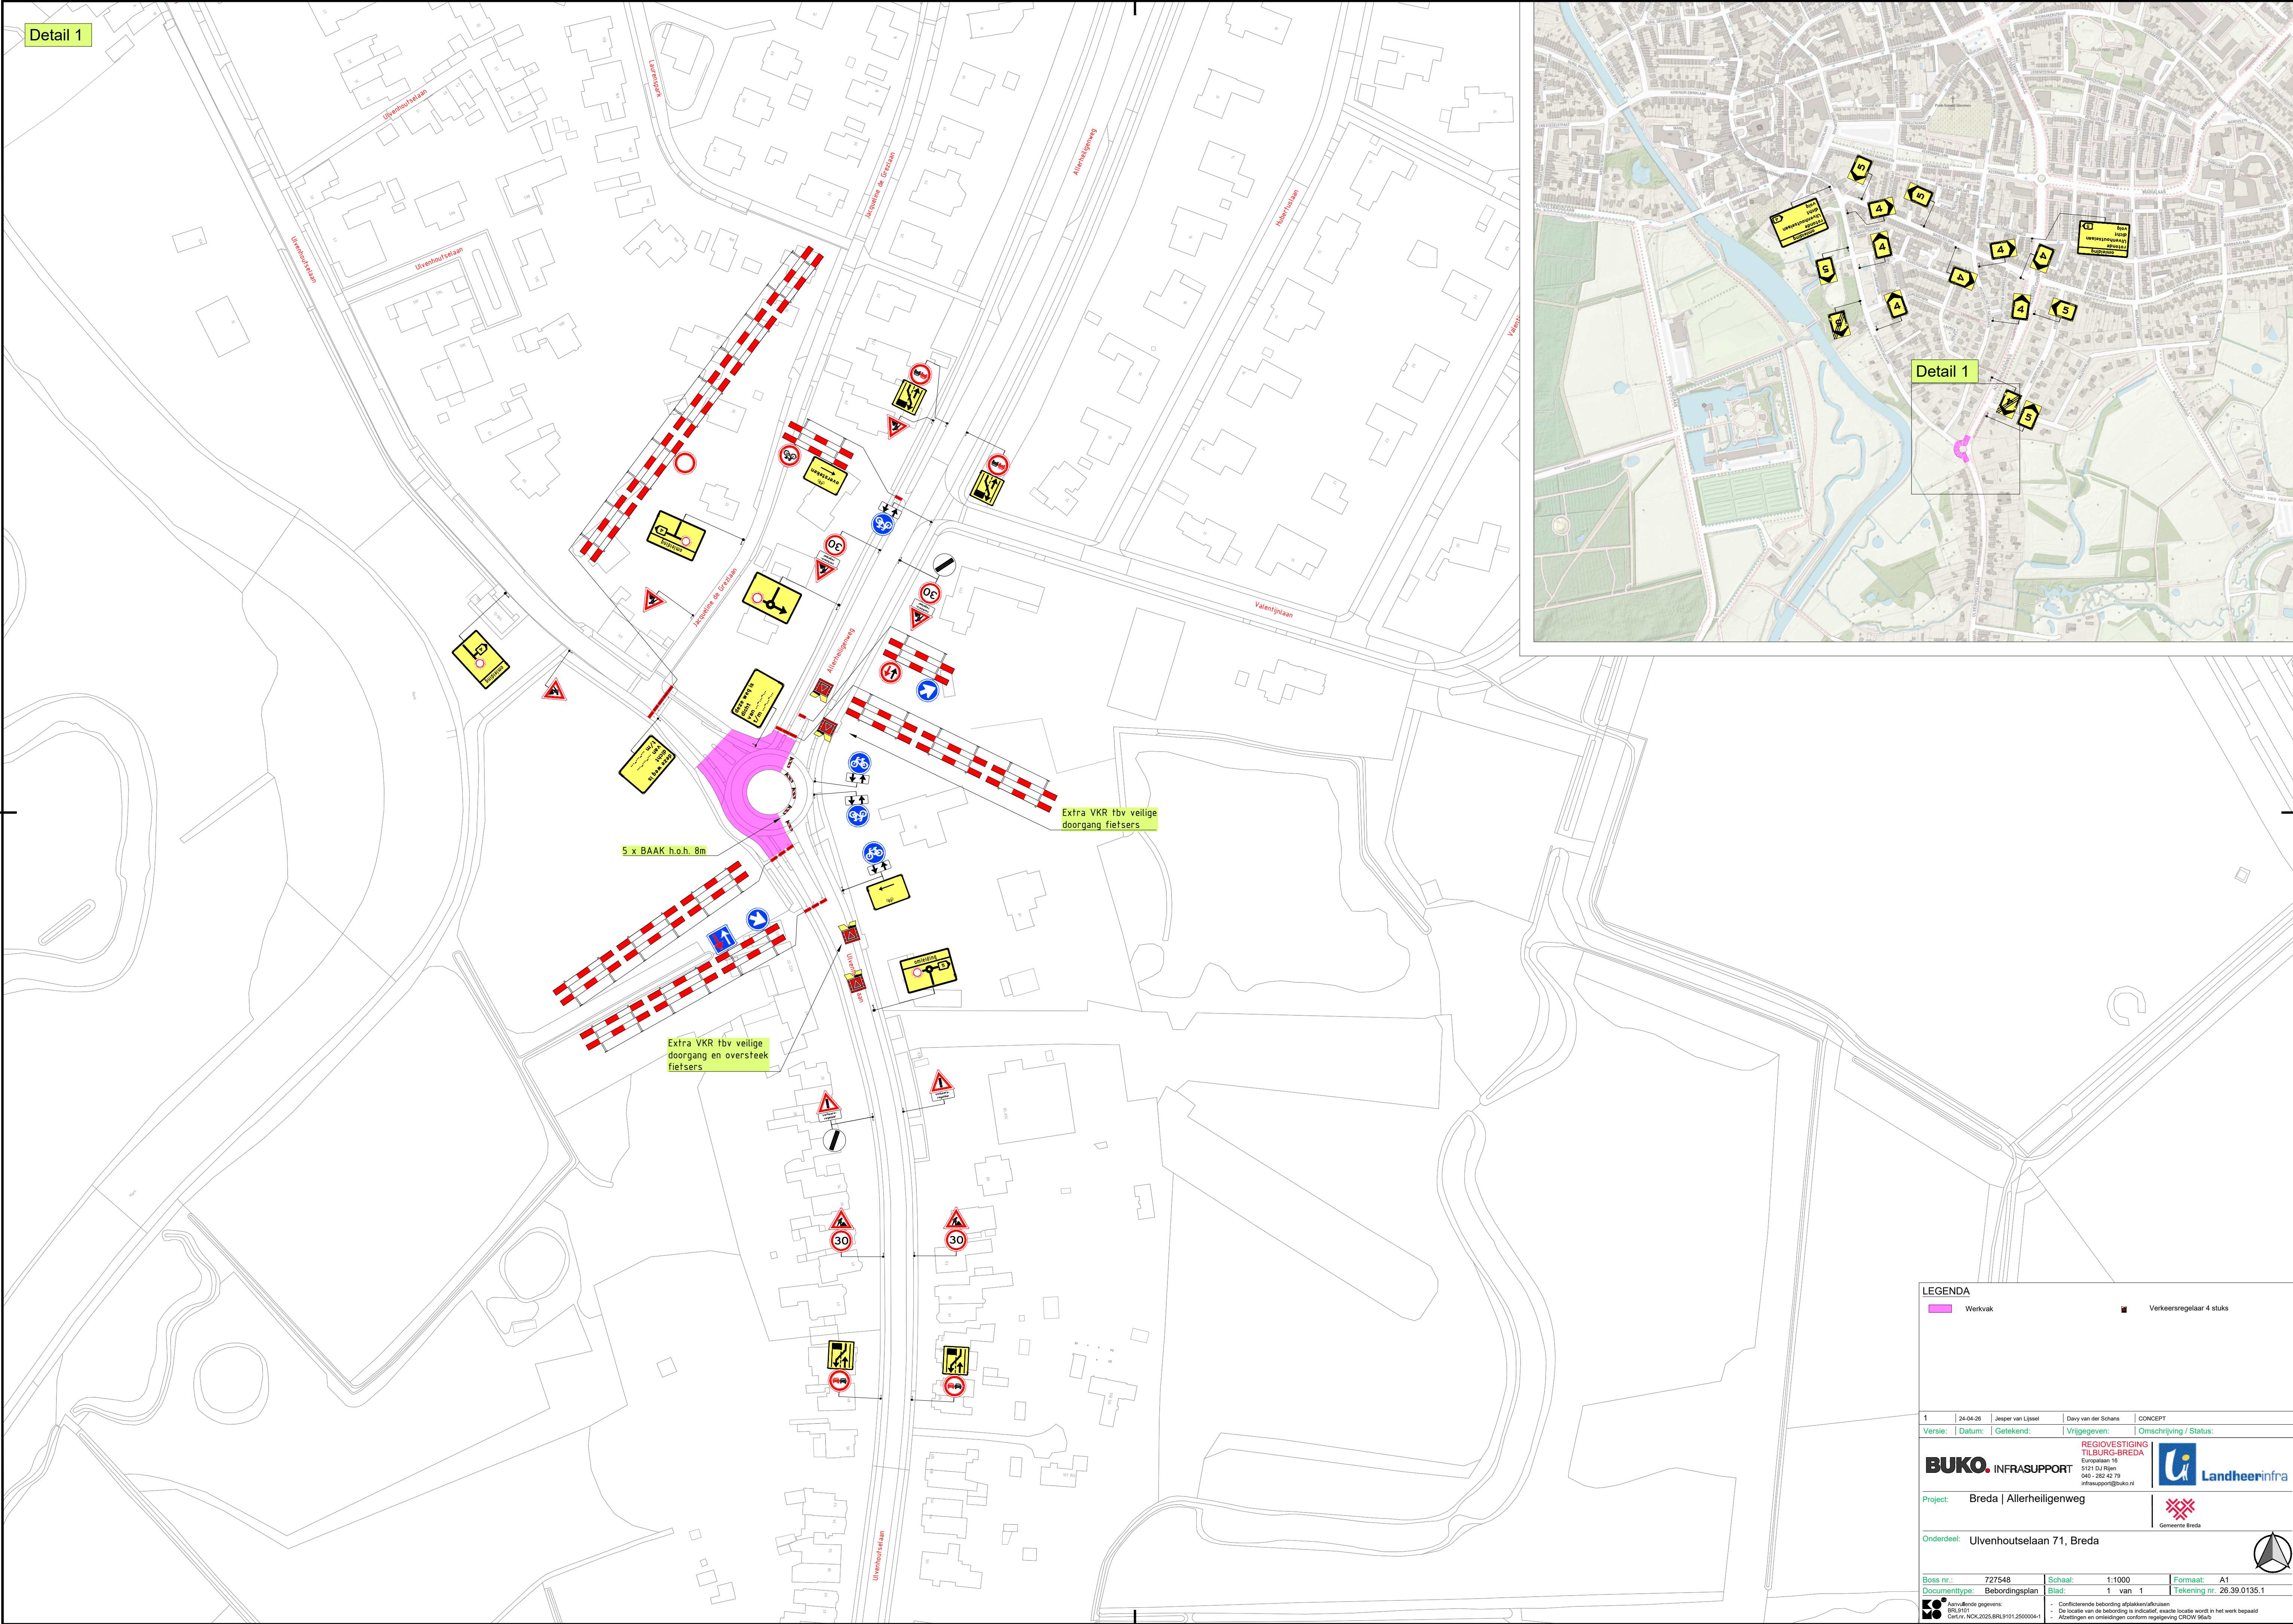

LEGENDA

Werkvak

Verkeersregelaar 4 stuks

1	24-04-26	Jesper van Lijsselt	Davy van der Schans	CONCEPT
Versie:	Datum:	Getekend:	Vrijgegeven:	Omschrijving / Status:
BOKO INFRASUPPORT		REGIOVESTIGING TILBURG-BREDA		
Europalaan 18 5121 DJ Rijn 040 - 282 42 78 infra@support@boko.nl				
Project: Breda Allerheiligenweg				
Onderdeel: Uilvehoutsean 71, Breda				
Boss nr.: 727548 Documenttype: Bebodingsplan Schaal: 1:1000 Blad: 1 van 1 Formaat: A1 Tekening nr. 26.39.0135.1				
Aanvullende gegevens: BR18101 Centur, NCK, 2025, BR18101, 2500004-1 Conflictuerende bebodding afpakken/afruilen De locatie van de bebodding is indicatief, exacte locatie wordt in het werk bepaald Afzettingen en omliggende conform regeling CROW 96a6				

H17: Verkeersplannen - Tekenaars/Jesper/01 - Projecten/2026/26.39.0101 km 25.39.0150/26.39.0135 Uilvehoutsean Breda/26.39.0135.1 727548 Uilvehoutsean Breda v1.dwg