


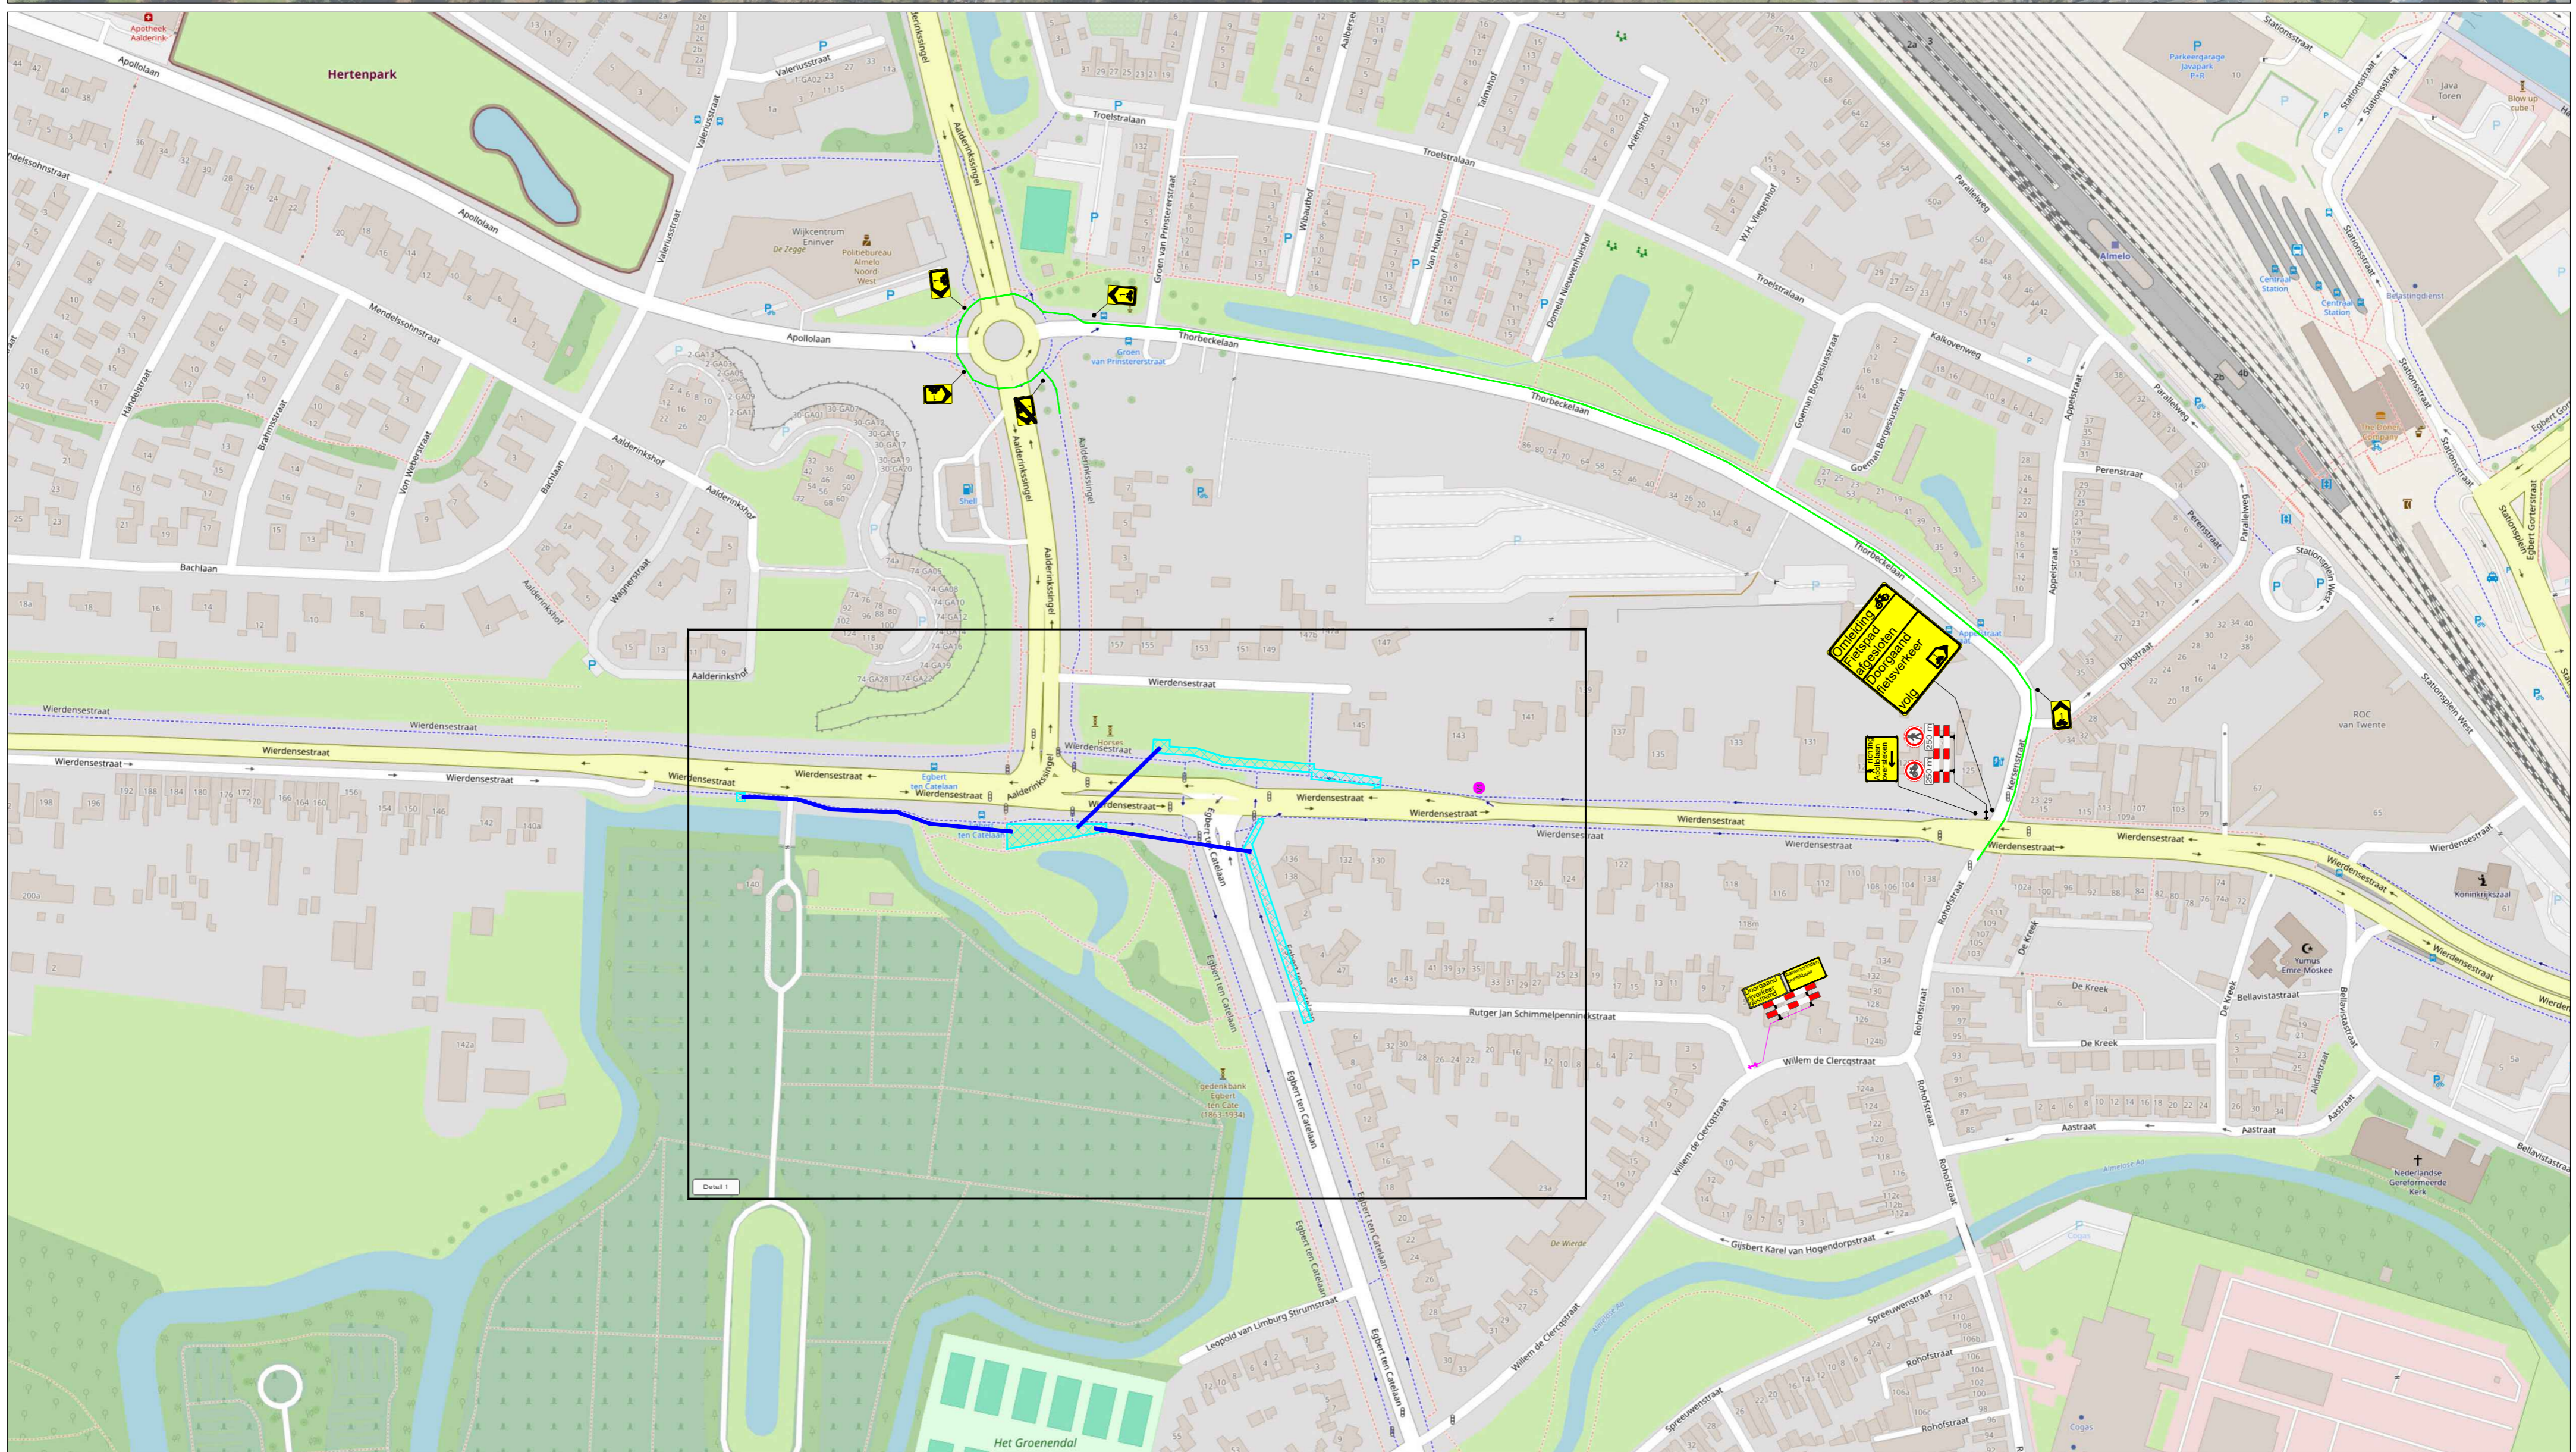

Detail 1



Detail 1

LEGENDA

- Werkroute
- Traject gestuurde boring
- Omlidingsroute fietsers
- Conflicterende bebouwing afplakken
- De exacte plaatsing van de bebording wordt op locatie bepaald

CHECKLIST

- Verkeersregelaar(s) Tijdelijke verlichting Barriër

VOORAANKONDIGING

Fietspad afgesloten van t/m

Aantal: 1 st.

OPDRACHTGEVER:



Wierdensestraat, Almelo
Fase 1



Verhuur van:
- Verkeersvoorzieningen
- Advies & Ontwerp
- Verkeersregelinstanties

www.2TB.nl | Spinderweg 9, Ede (Gld.) | Telefoon: 0318-630 333

GET:	CAL	25-03-2026	PARAAF:	CA
GE:	JAV	25-03-2026	PARAAF:	CA
GEW:	CAL	20-04-2026	PARAAF:	CA
VER:			PARAAF:	
PROJECT NR:	A2629650.106		SCHAAL:	NVT
TEKENING NR:	01		FORMAAT:	A2

© 2025 Hanab Distribution