


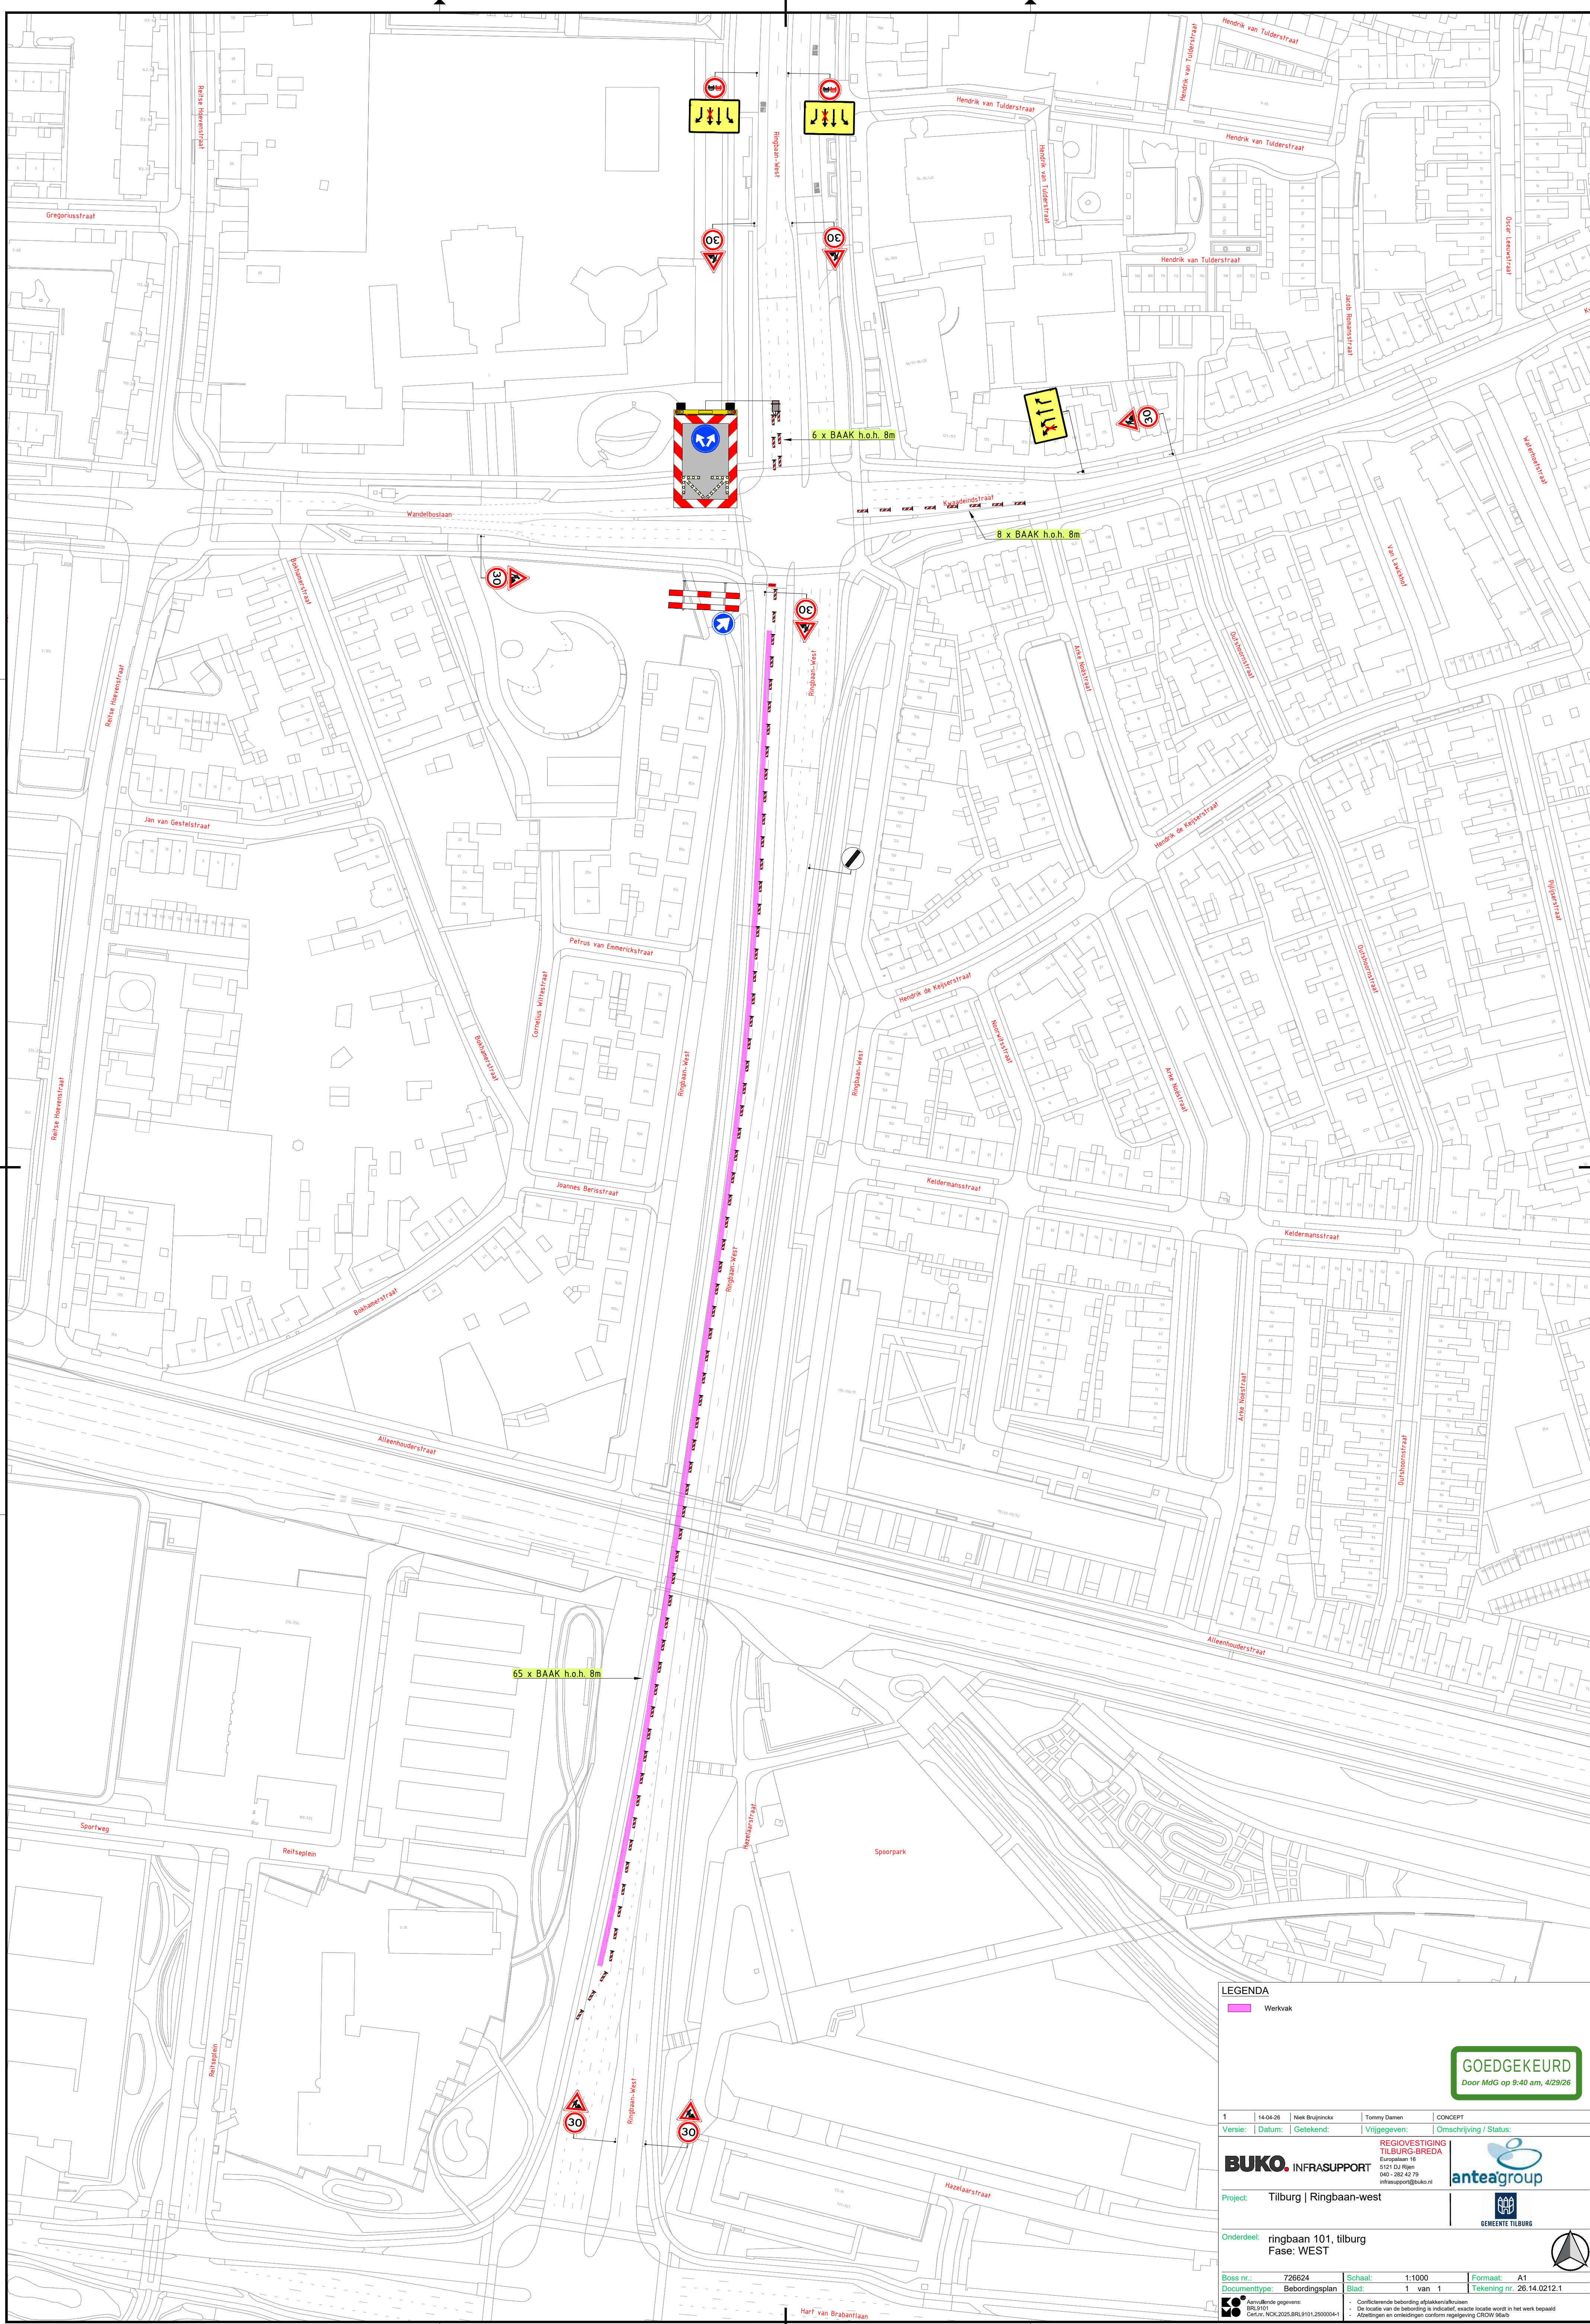

LEGENDA

W

GOEDGEKEUR
Door MdG op 9:40 am, 4/29/26

1	14-04-26	Niek Bruijninx	Tommy Damen	CONCEPT
Versie:	Datum:	Getekend:	Vrijgegeven:	Omschrijving / Status:

BUKO. INFRASUPPORT

REGIOVESTIGING
TILBURG-BREDA

Europalaan 16
5121 DJ Rijen
040 - 282 42 79
infrasuport@buko.nl

 antea'group

Project: Tilburg | Ringbaan-west

Onderdeel: ringbaan 101, tilburg
Fase: WEST

Boss nr.:	726624	Schaal:	1:1000	Formaat:	A1
Documenttype:	Bebodingsplan	Blad:	1 van 1	Tekening nr.	26.14.0212.1

KO Aanvullende gegevens:
BR19101
Cert.nr. NCK 2025.BR19101.250004-1

- Conflicterende bebording afplakken/afkruisen
- De locatie van de bebording is indicatief, exacte locatie wordt in het werk bepaald
- Afzettingen en omliggende conform regeling van CROW 98/b