


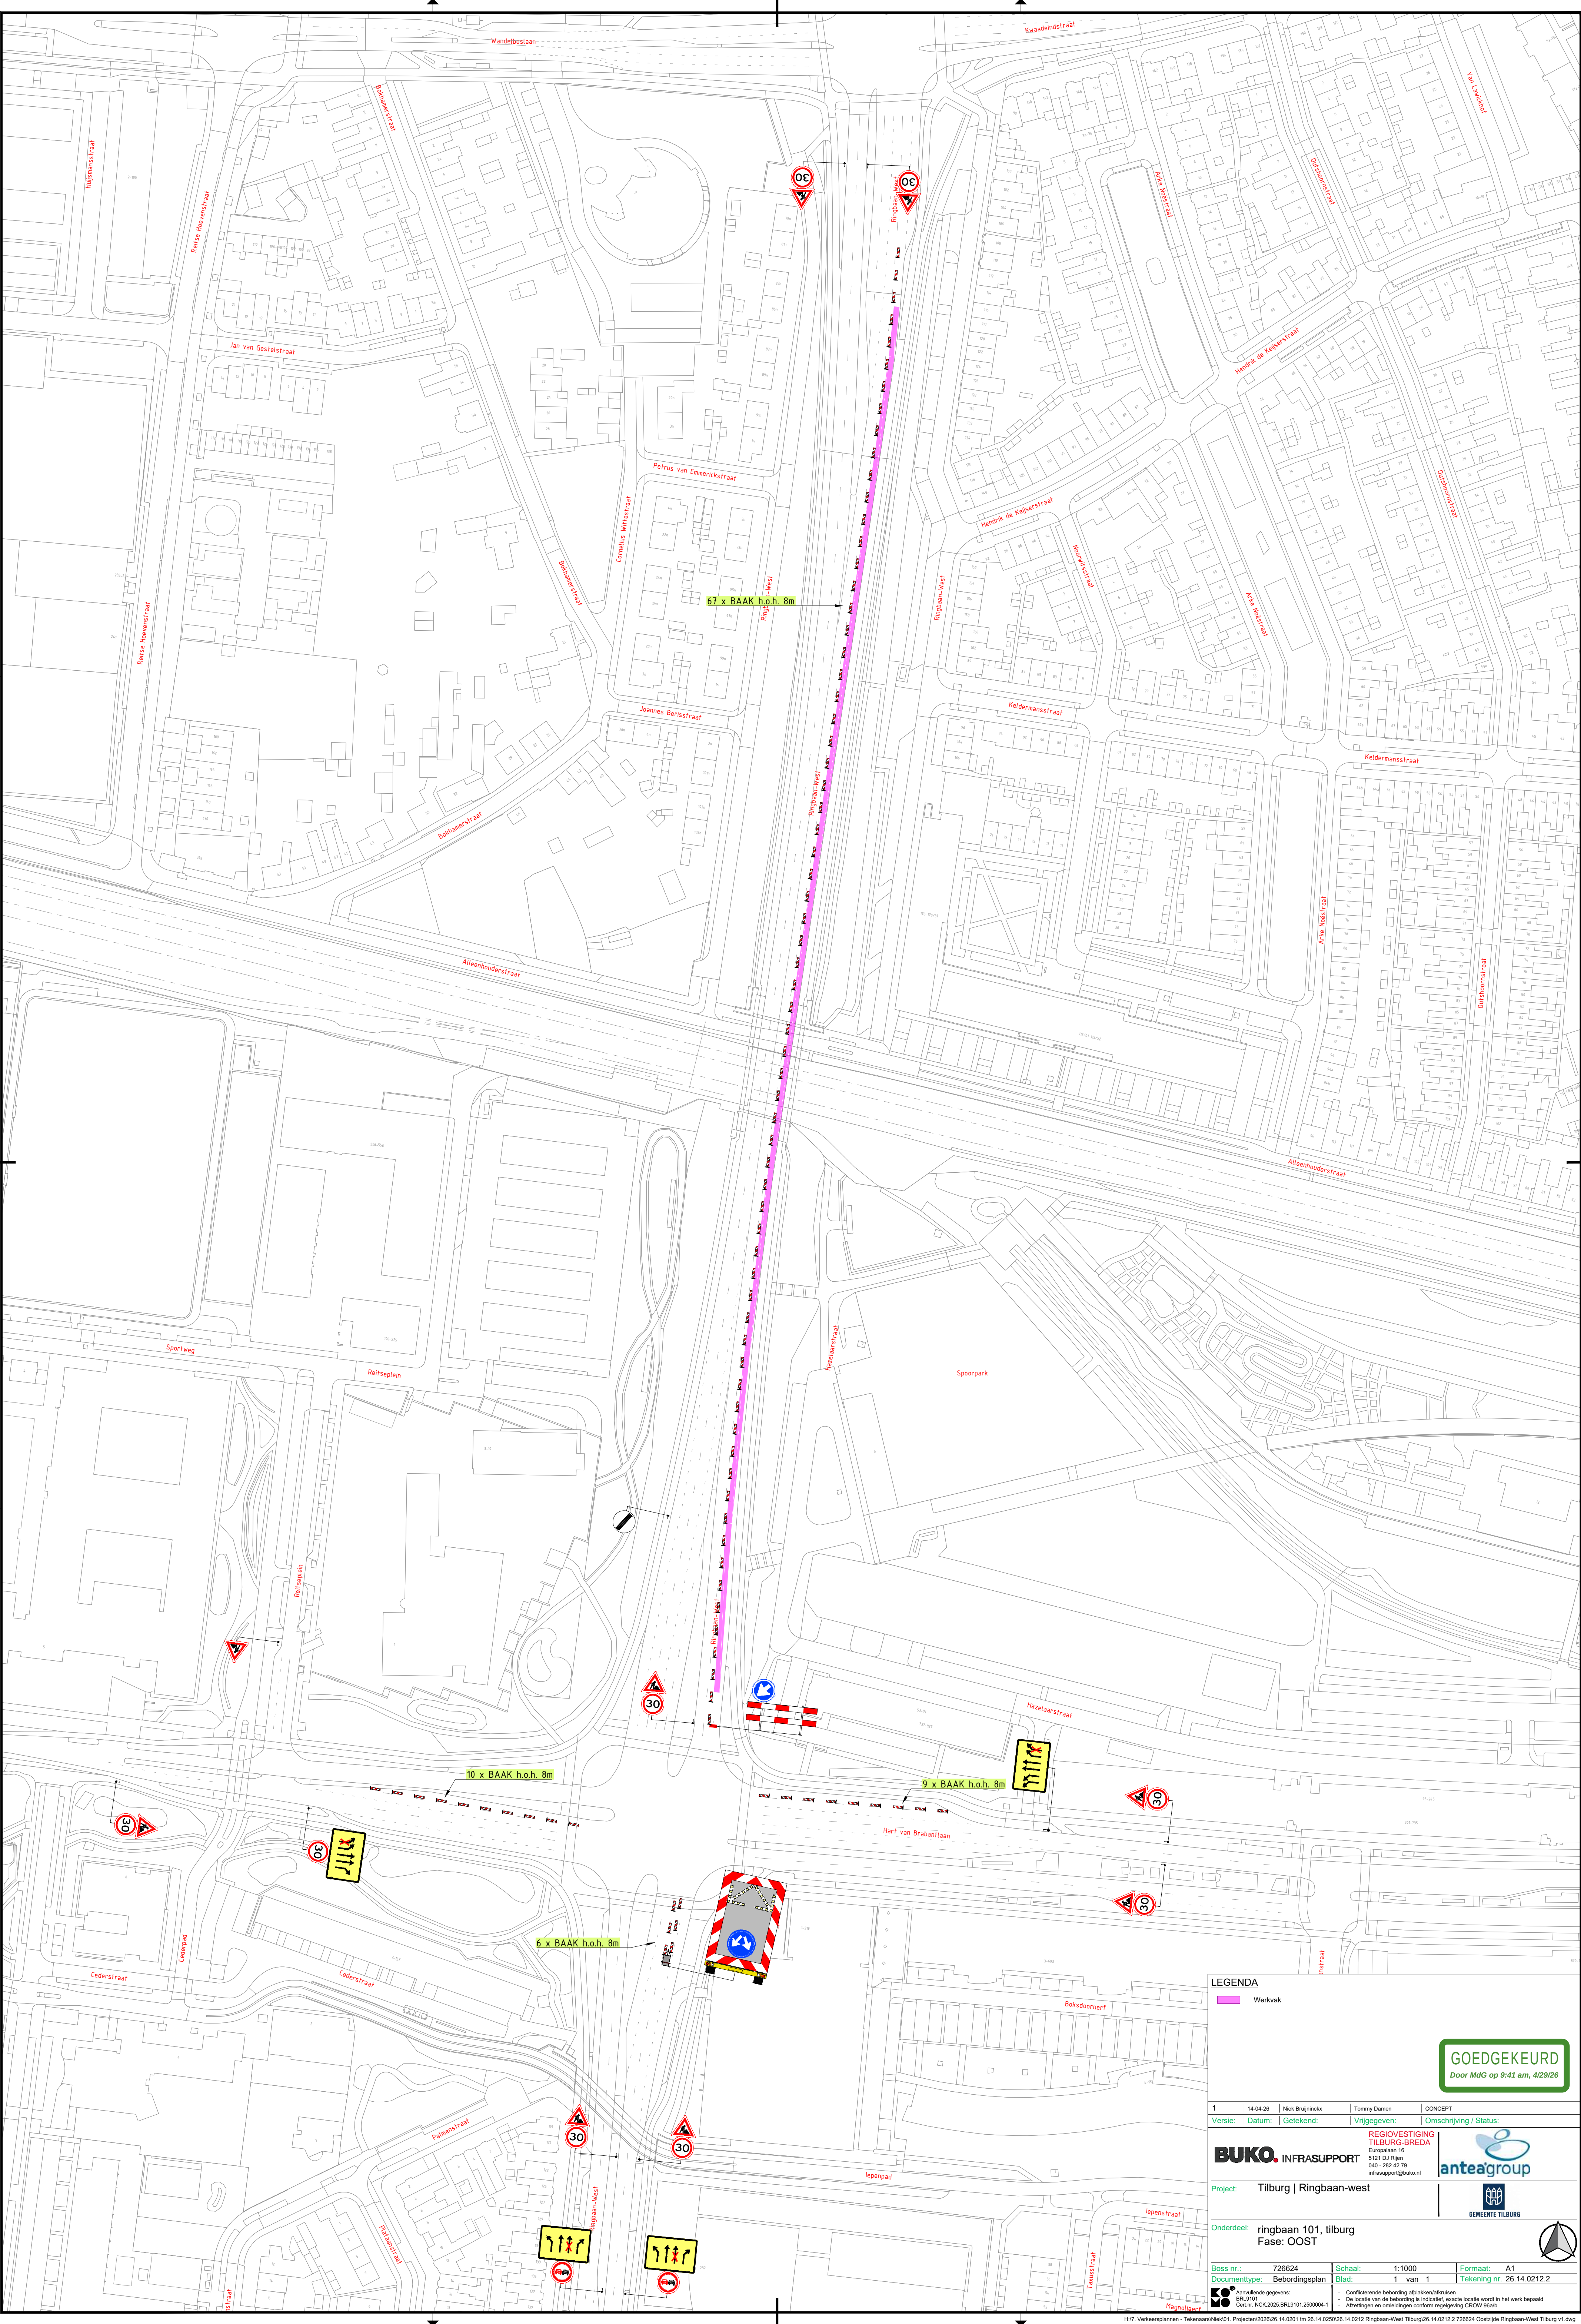

LEGENDA

Werkvak

GOEDGEKEURD
Door MdG op 9:41 am, 4/29/26

1	14-04-26	Niek Bruijnickx	Tommy Damen	CONCEPT
Versie:	Datum:	Getekend:	Vrijgegeven:	Omschrijving / Status:
REGIOVESTIGING TILBURG-BREDA Europalaan 16 5121 DJ Rijen 040 - 262 42 79 info@regio@tilburg.nl				
BUKO. INFRASUPPORT				
Project: Tilburg Ringbaan-west				
Onderdeel: ringbaan 101, tilburg Fase: OOST				
Boss nr.: 726624	Schaal: 1:1000	Formaat: A1		
Documenttype: Bebodingsplan	Blad: 1 van 1			
Aanvullende gegevens: BRL9101 Cert.nr. NCK-2025-BRL9101-2500004-1				
- Certificerende bevoegdheid afplakken/afruisen - De locatie van de bebodding is indicatief, exacte locatie wordt in het werk bepaald - Afzetten en ontruimen conform regeling CROW 98a0				

anteagroup

MEESTER

GENEENTE TILBURG