



Afzetting

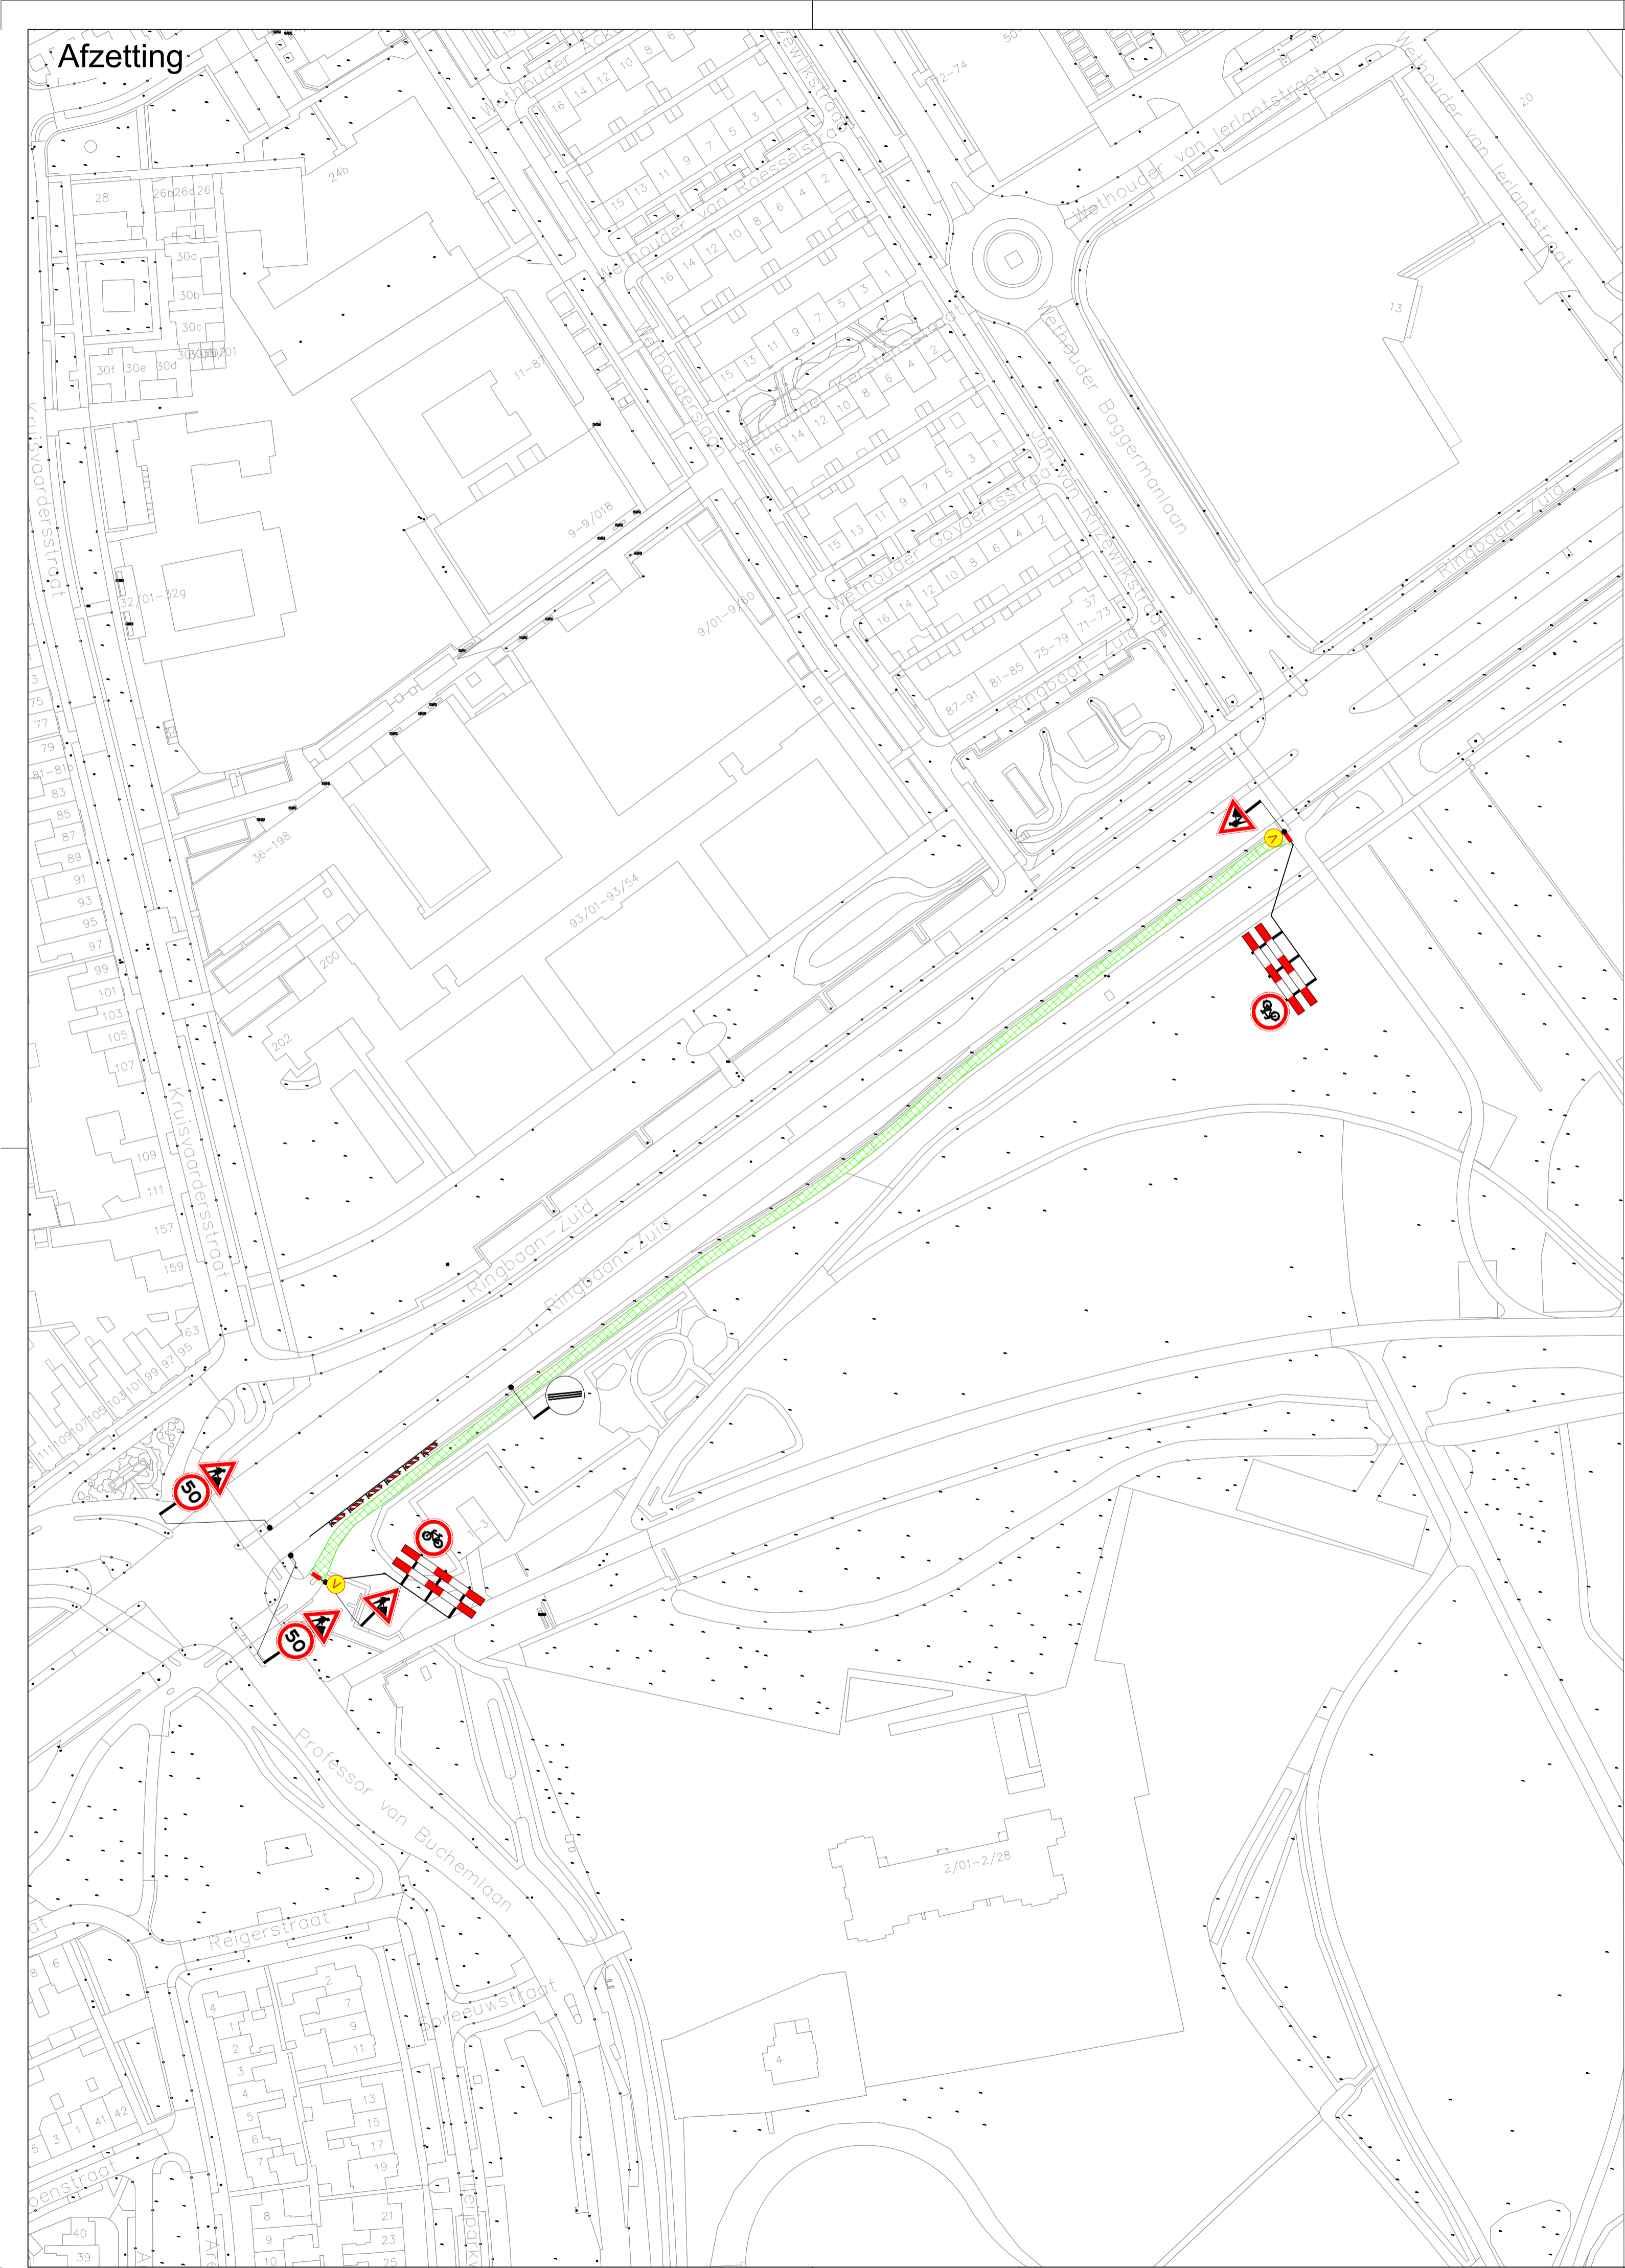

Omleiding fietsers

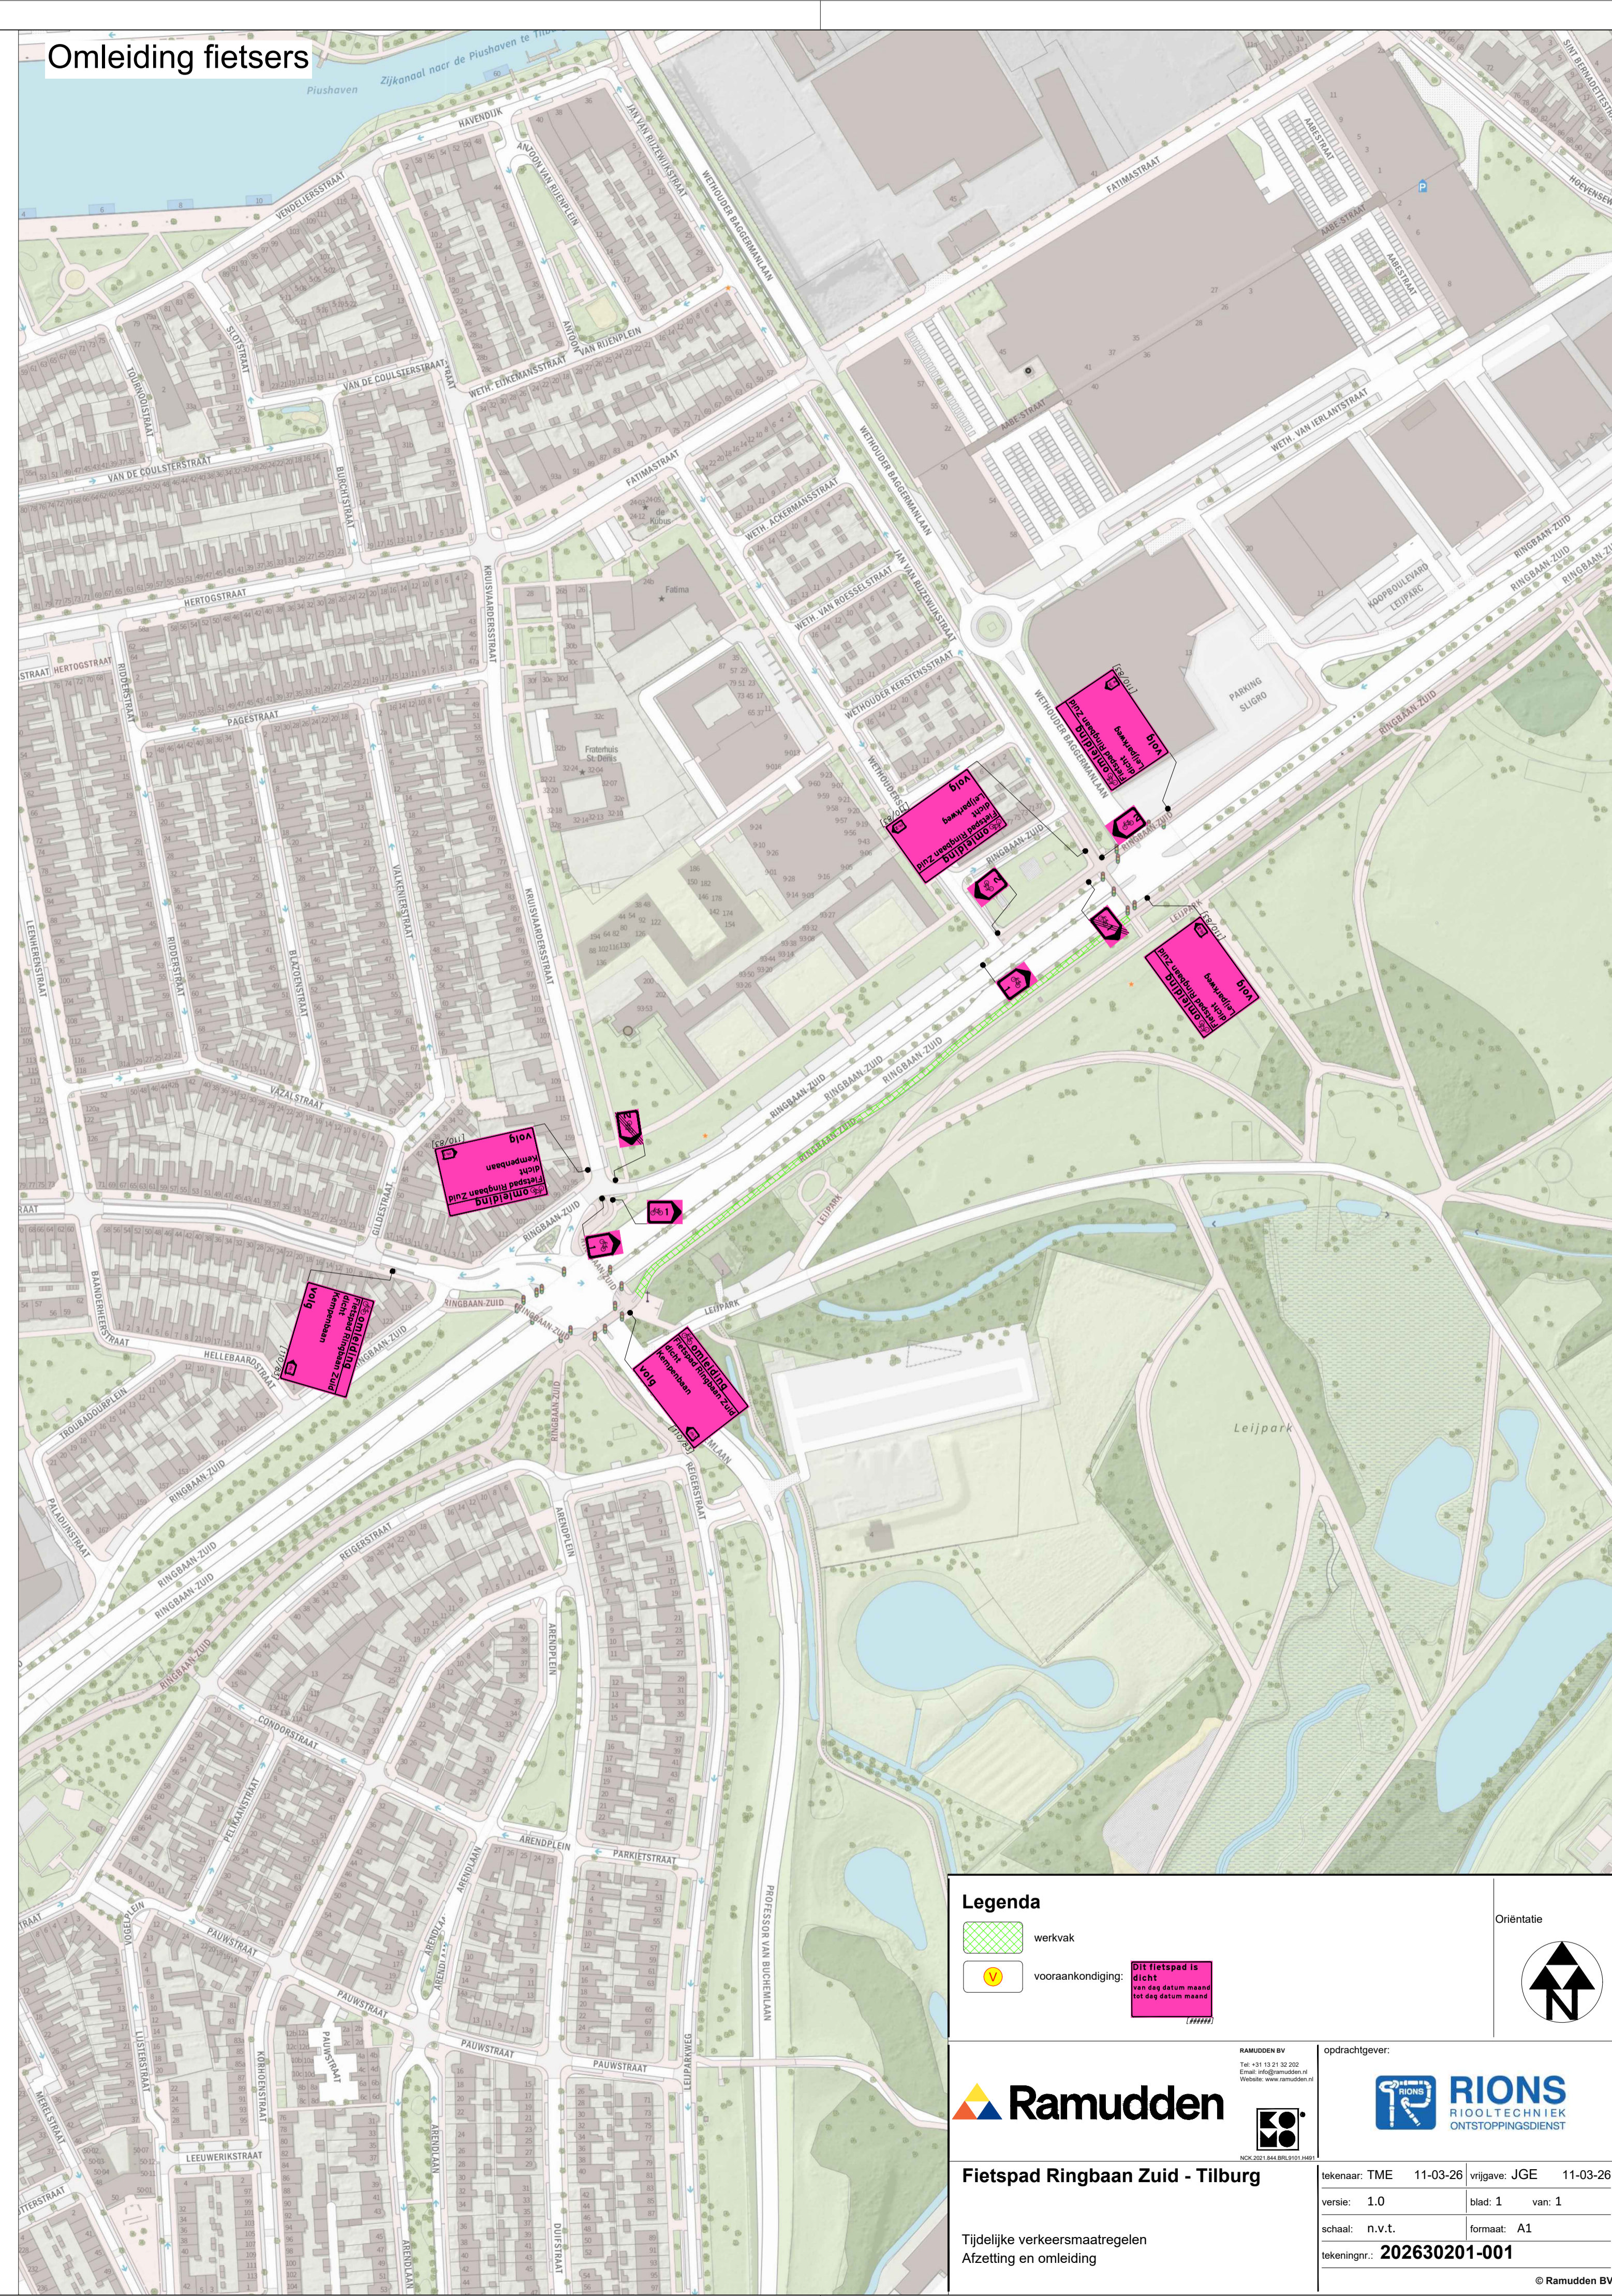

Legenda

- werkvak
- vooraankondiging
- Dit fietspad is dicht het dag datum maand het dag datum maand

Ramudden
RAMIDDEN BV
 Tel: +31 (0) 21 32 20 20
 Email: info@ramudden.nl
 Website: www.ramudden.nl

RIONS
RIJOLTECHNIEK
 ONTSTOPPINGSDIENST

Fietspad Ringbaan Zuid - Tilburg

tekonaar: TME 11-03-26 vrijgave: JGE 11-03-26
 versie: 1.0 blad: 1 van: 1
 schaal: n.v.t. formaat: A1
 tekeningnr.: 202630201-001

Tijdelijke verkeersmaatregelen
 Afzetting en omleiding

© Ramudden BV