



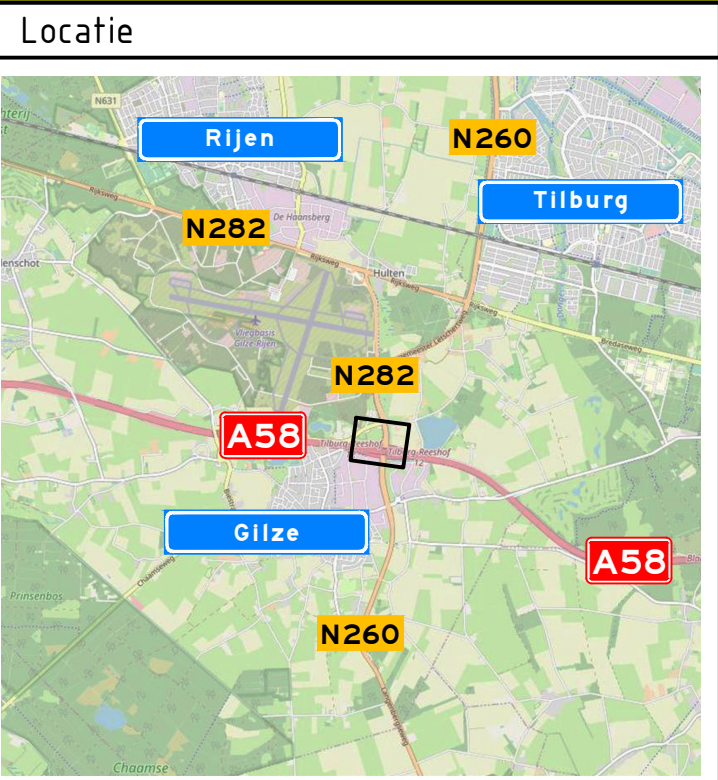

**Opmerkingen**

- afplakken/afkruisen conflicterende bebording
- de locatie van bebording is indicatief, de exacte locatie wordt in het werk bepaald

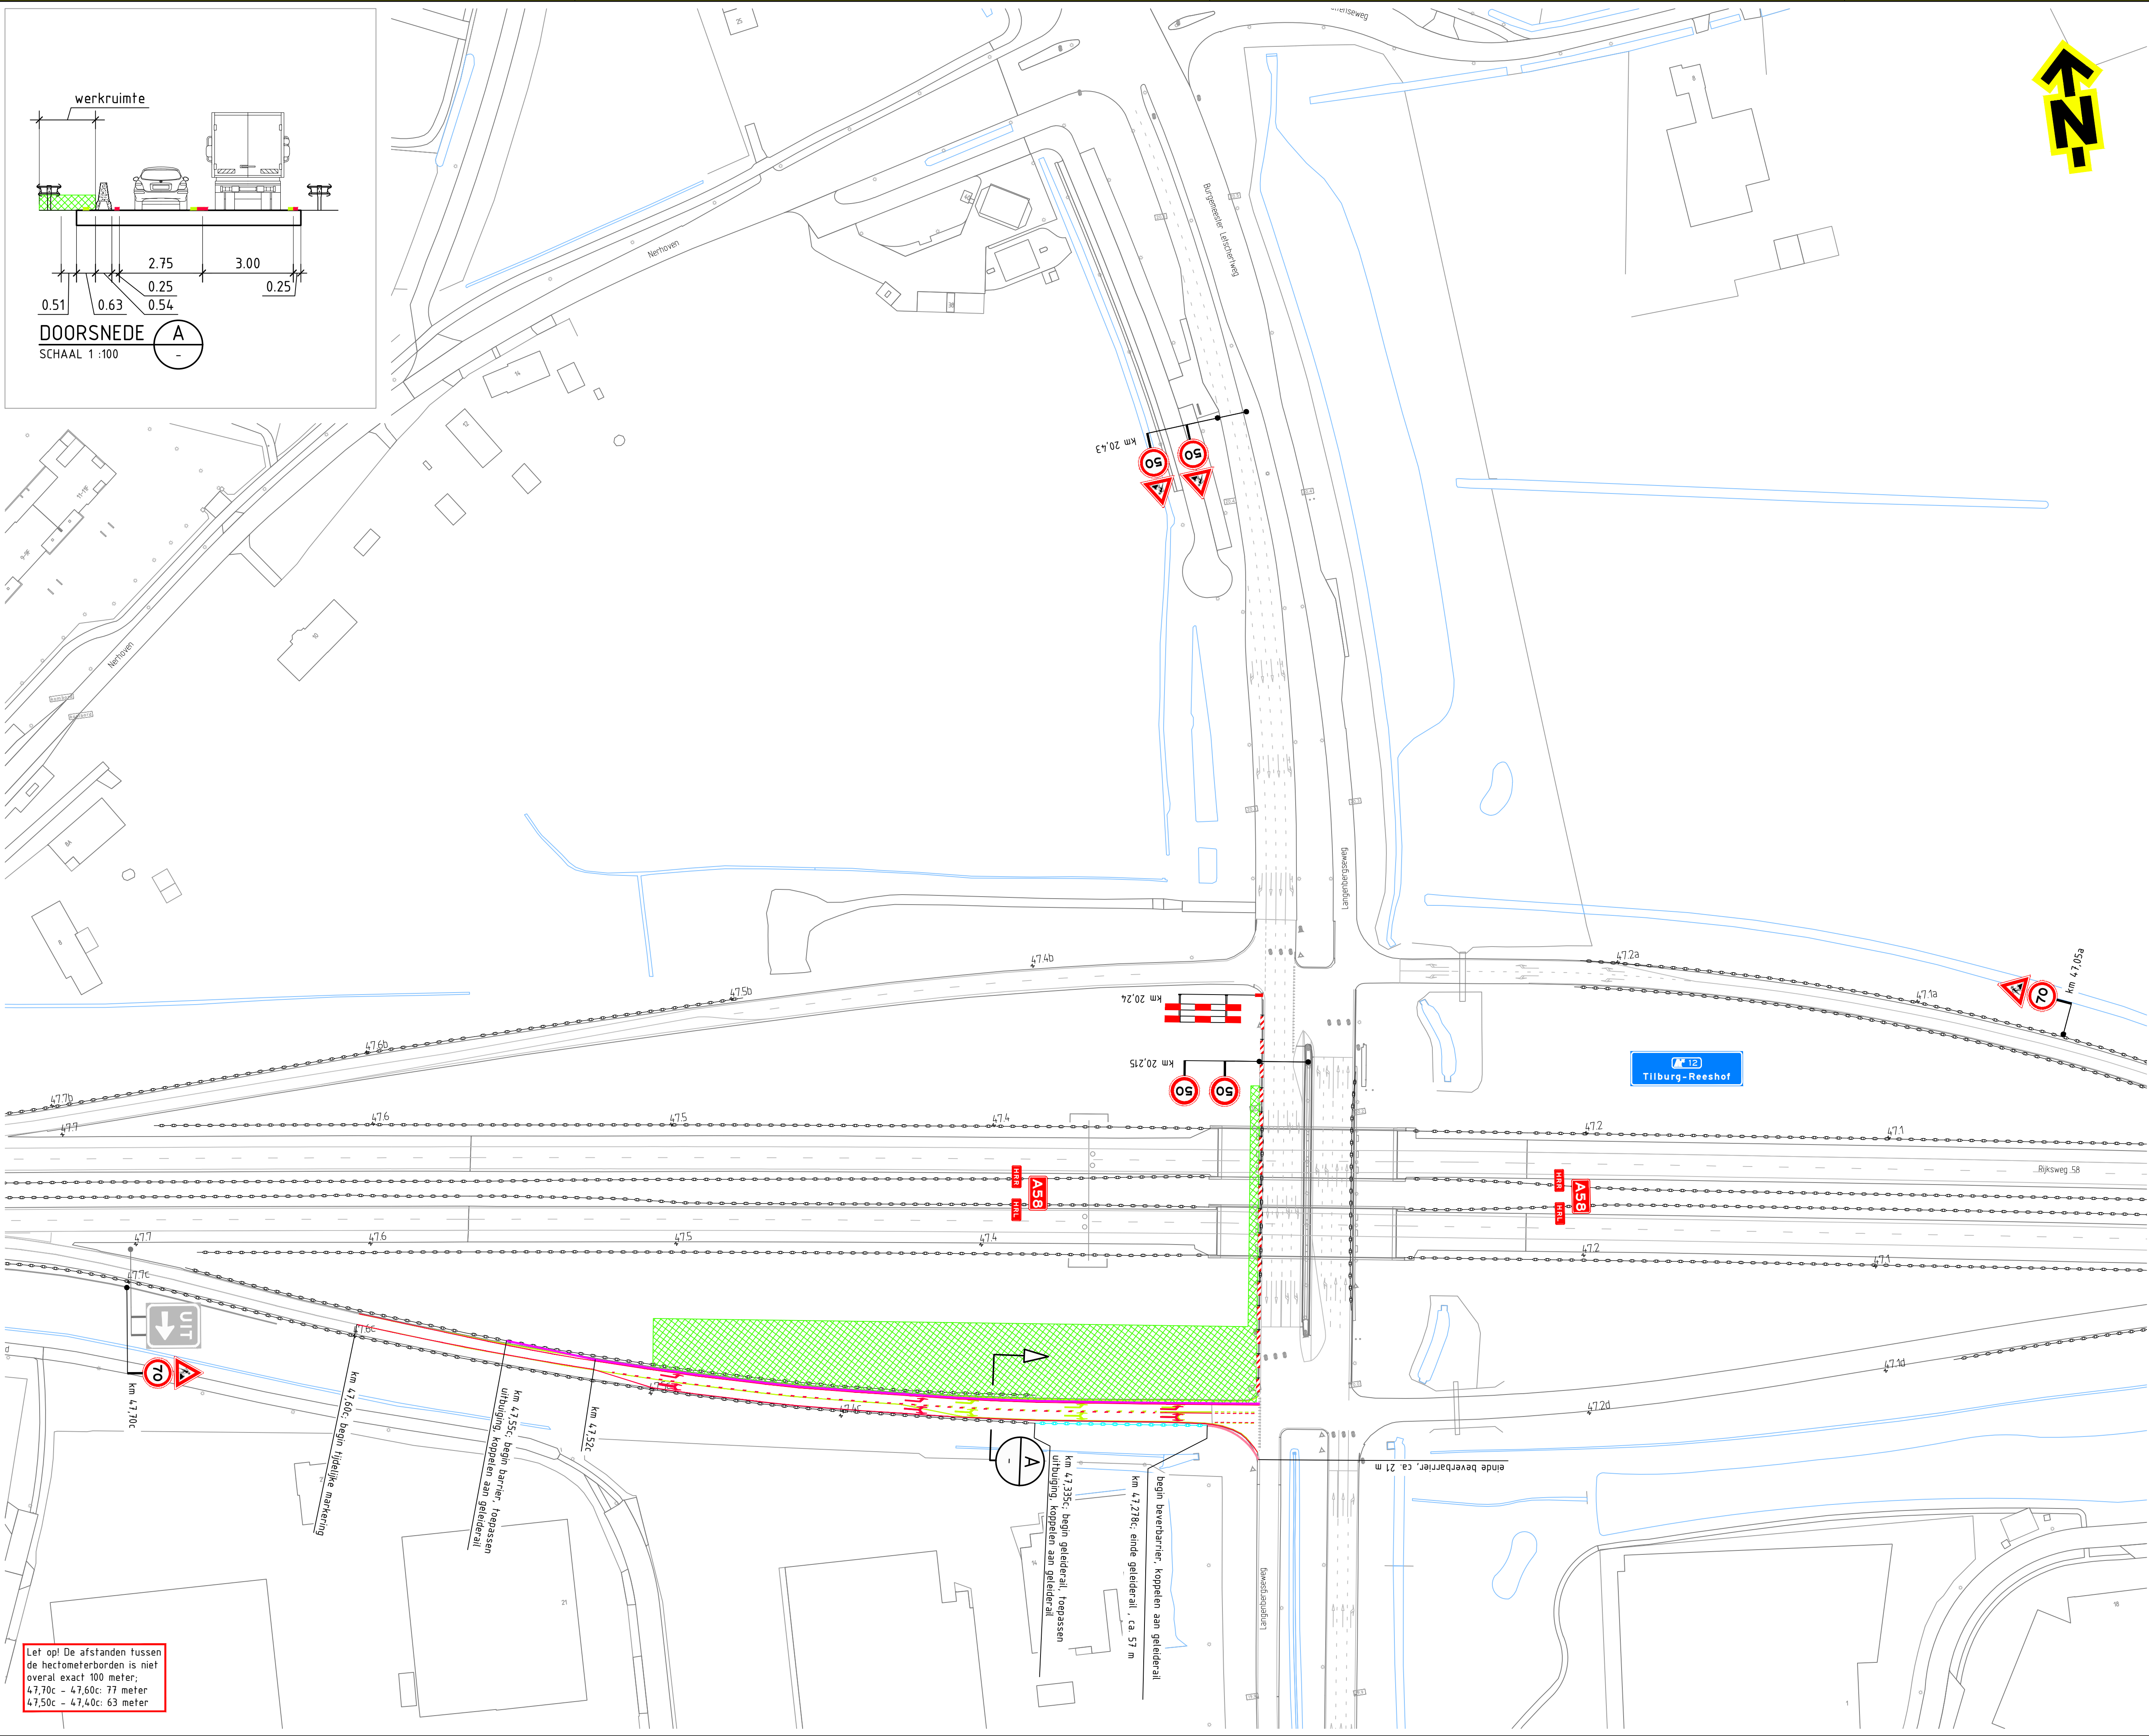

| Tijdelijke markering (derden) |                                 |
|-------------------------------|---------------------------------|
|                               | ononderbroken streep (b=0,15 m) |
|                               | 1-1 streep (b=0,15 m)           |
|                               | 1-3 streep (b=0,35 m)           |



| Verklaring |                                                        |
|------------|--------------------------------------------------------|
|            | werkruimte                                             |
|            | aanwezige bebording                                    |
|            | geleidebarrier Haitsma-Step                            |
|            | geleidebarrier Bever                                   |
|            | geleiderail                                            |
|            | te verwijderen markering (door zorg van hoofdaannemer) |

Door R.Ke op 10:45 am, 4/13/26

NOX 2022-488 BL9101 H031

|   |                                                          |
|---|----------------------------------------------------------|
| Versie: 0.1 Omschrijving: Concept                                                                   |                                                          |
| 30-01-26                                                                                            | Gefabriceerd ASH Controle: EPO De controle: Vrijgegeven: |
| <p>Heijweg 12<br/>2612 XZ Den Haag<br/>Tel: 070 300 1000<br/>Fax: 070 300 1001<br/>www.tsned.nl</p> |                                                          |
|   |                                                          |
| Project: Bouwteam afrit Reeshof A58                                                                 |                                                          |
| Onderwerp: Verkeersmaatregelen<br>Zetting fase 2(c)                                                 |                                                          |
| Schaal: 1:1000                                                                                      | Formaat: A1                                              |
| Tekening nummer: PR08905-02A03-0.1                                                                  | Blad 1 van 1                                             |

Let op! De afstanden tussen de hectometerborden is niet overal exact 100 meter;  
47,70c - 47,60c: 77 meter  
47,50c - 47,40c: 63 meter