
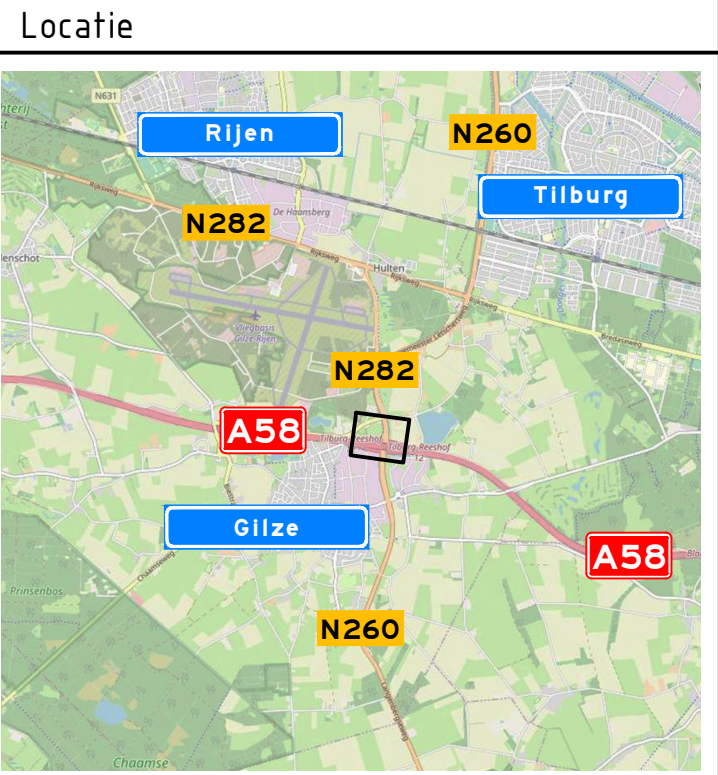
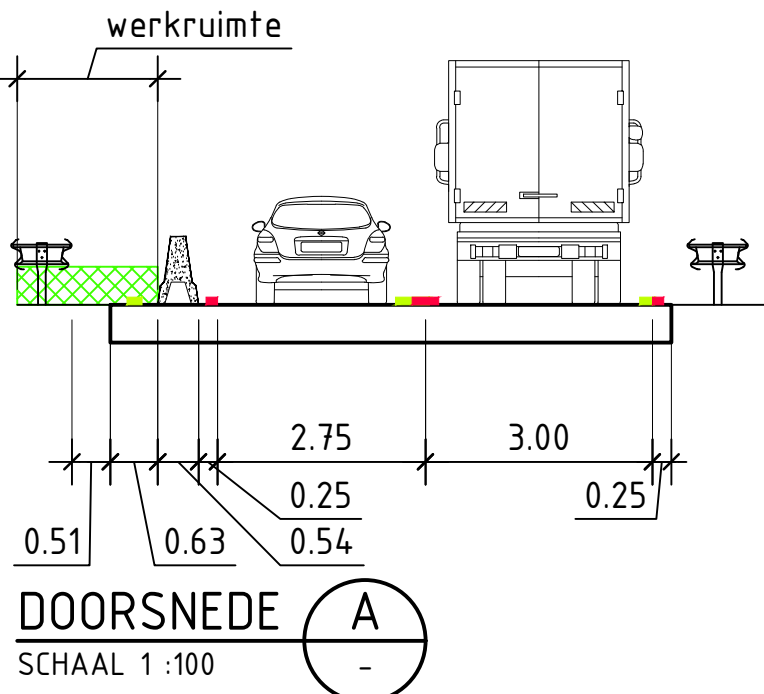


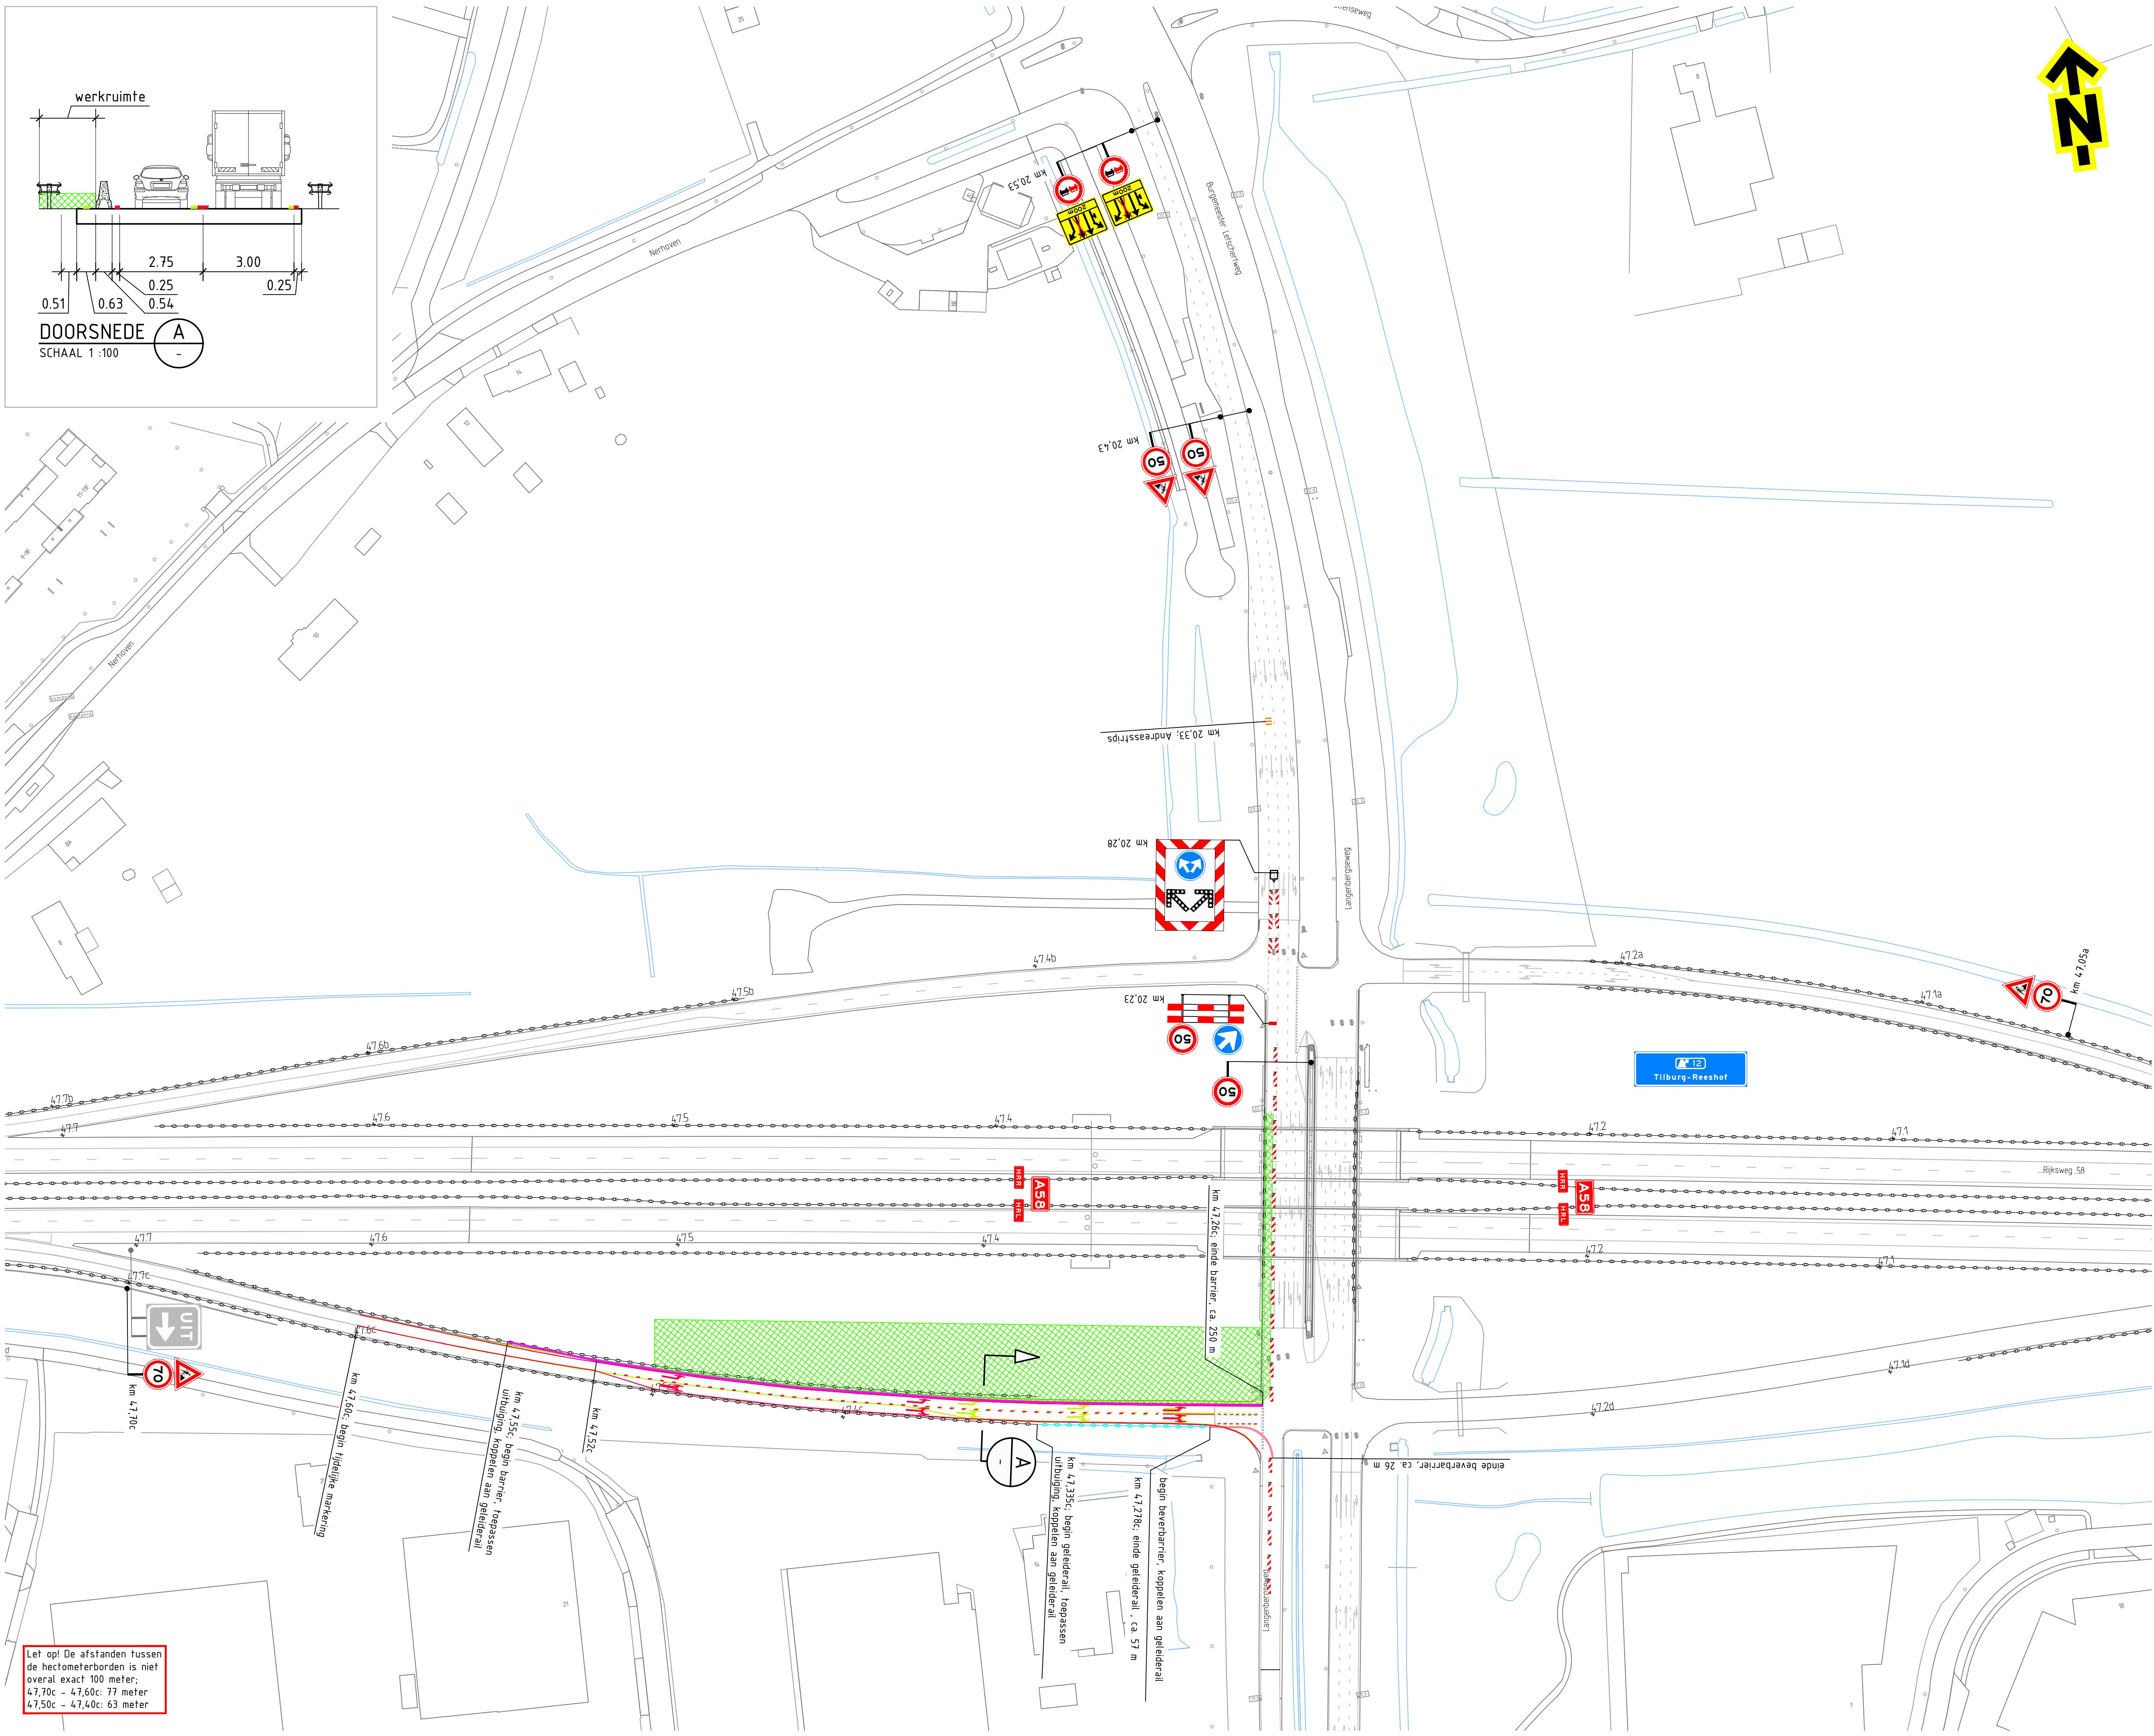

Locatie

Opmerkingen

- afplakken/afkruisen conflicterende bebording
- de locatie van bebording is indicatief, de exacte locatie wordt in het werk bepaald

Tijdelijke markering (derden)

—	ononderbroken streep	(b=0,15 m)
- - -	1-1 streep	(b=0,15 m)
- . - . -	1-3 streep	(b=0,35 m)

Verklaring

	werkruimte
	aanwezige bebording
	geleidebarrier Haitsma-Step
	geleidebarrier Bever
	geleiderail
	te verwijderen markering (door zorg van hoofdaannemer)

Let op! De afstanden tussen de hectometerborden is niet overal exact 100 meter;
47,70c - 47,60c: 77 meter
47,50c - 47,40c: 63 meter

Door R.Ke op 10:44 am, 4/13/26

NOX 2022-488 BL3101 H031

versie: 0.1 Omschrijving: Concept

30-01-26	Gefabriceerd	ASH	Controle	EPD	De controle	Vrijgegeven
----------	--------------	-----	----------	-----	-------------	-------------

Project: Bouwteam afrit Reeshof A58

Onderwerp: Verkeersmaatregelen
Enexis
fase 2(b)

Schaal: 1:1000
Tekeningsnummer: PR08905-02A02-0.1
Formaat: A1
Blad 1 van 1