


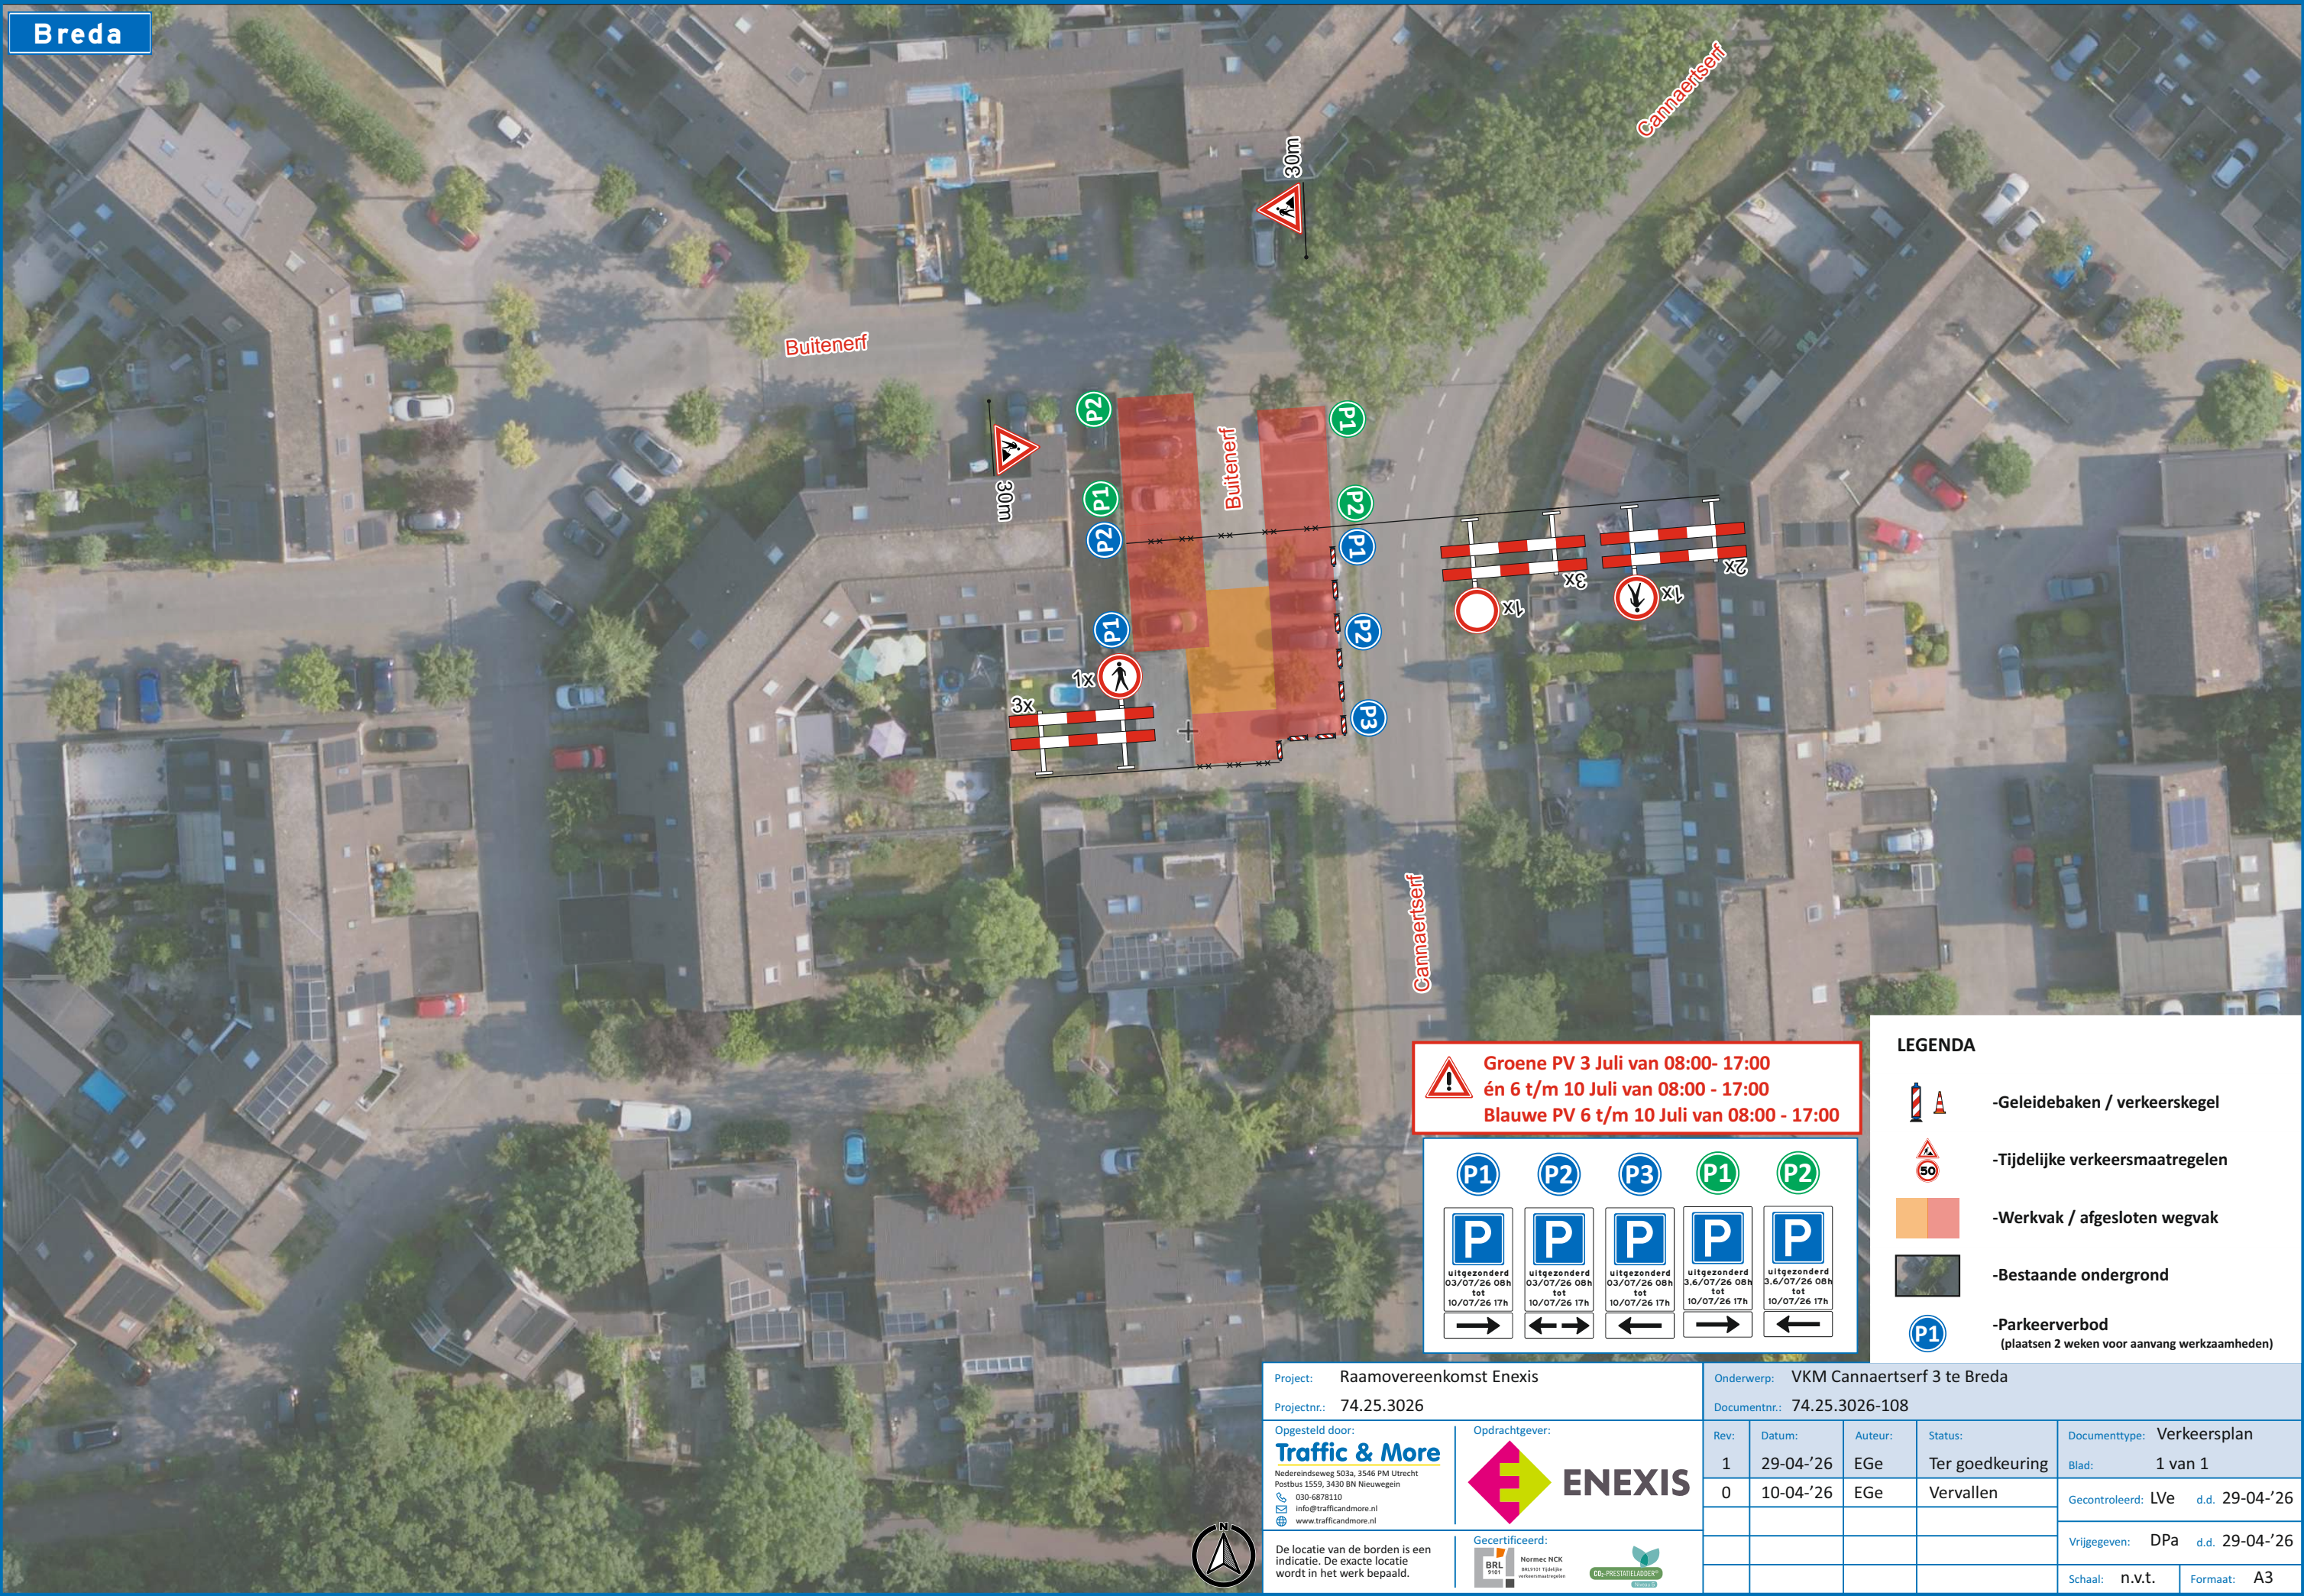

Breda

Buitenerf

Cannaertserf

Buitenerf

Cannaertserf

 Groene PV 3 Juli van 08:00- 17:00
én 6 t/m 10 Juli van 08:00 - 17:00
Blauwe PV 6 t/m 10 Juli van 08:00 - 17:00

				
				
uitgezondert 03/07/26 08h tot 10/07/26 17h	uitgezondert 03/07/26 08h tot 10/07/26 17h	uitgezondert 03/07/26 08h tot 10/07/26 17h	uitgezondert 3,6/07/26 08h tot 10/07/26 17h	uitgezondert 3,6/07/26 08h tot 10/07/26 17h
				

- LEGENDA**
-  -Geleidebaken / verkeerskegel
 -  -Tijdelijke verkeersmaatregelen
 -  -Werkvak / afgesloten wegvak
 -  -Bestaande ondergrond
 -  -Parkeerverbod
(plaatsen 2 weken voor aanvang werkzaamheden)

Project: Raamovereenkomst Enexis		Onderwerp: VKM Cannaertserf 3 te Breda							
Projectnr.: 74.25.3026		Documentnr.: 74.25.3026-108							
Opgesteld door: Traffic & More Nedereindsieweg 503a, 3546 PM Utrecht Postbus 1559, 3430 BN Nieuwegein 030-6878110 info@trafficandmore.nl www.trafficandmore.nl	Opdrachtgever:  ENEXIS	Rev:	Datum:	Auteur:	Status:	Documenttype: Verkeersplan			
		1	29-04-'26	EGe	Ter goedkeuring	Blad:	1 van 1		
		0	10-04-'26	EGe	Vervallen	Gecontroleerd:	LVe d.d. 29-04-'26		
						Vrijgegeven:	DPa d.d. 29-04-'26		
De locatie van de borden is een indicatie. De exacte locatie wordt in het werk bepaald.	Gecertificeerd:  Normec NCK BRL 9101 Tijdelijke verkeersmaatregelen 					Schaal:	n.v.t.	Formaat:	A3