


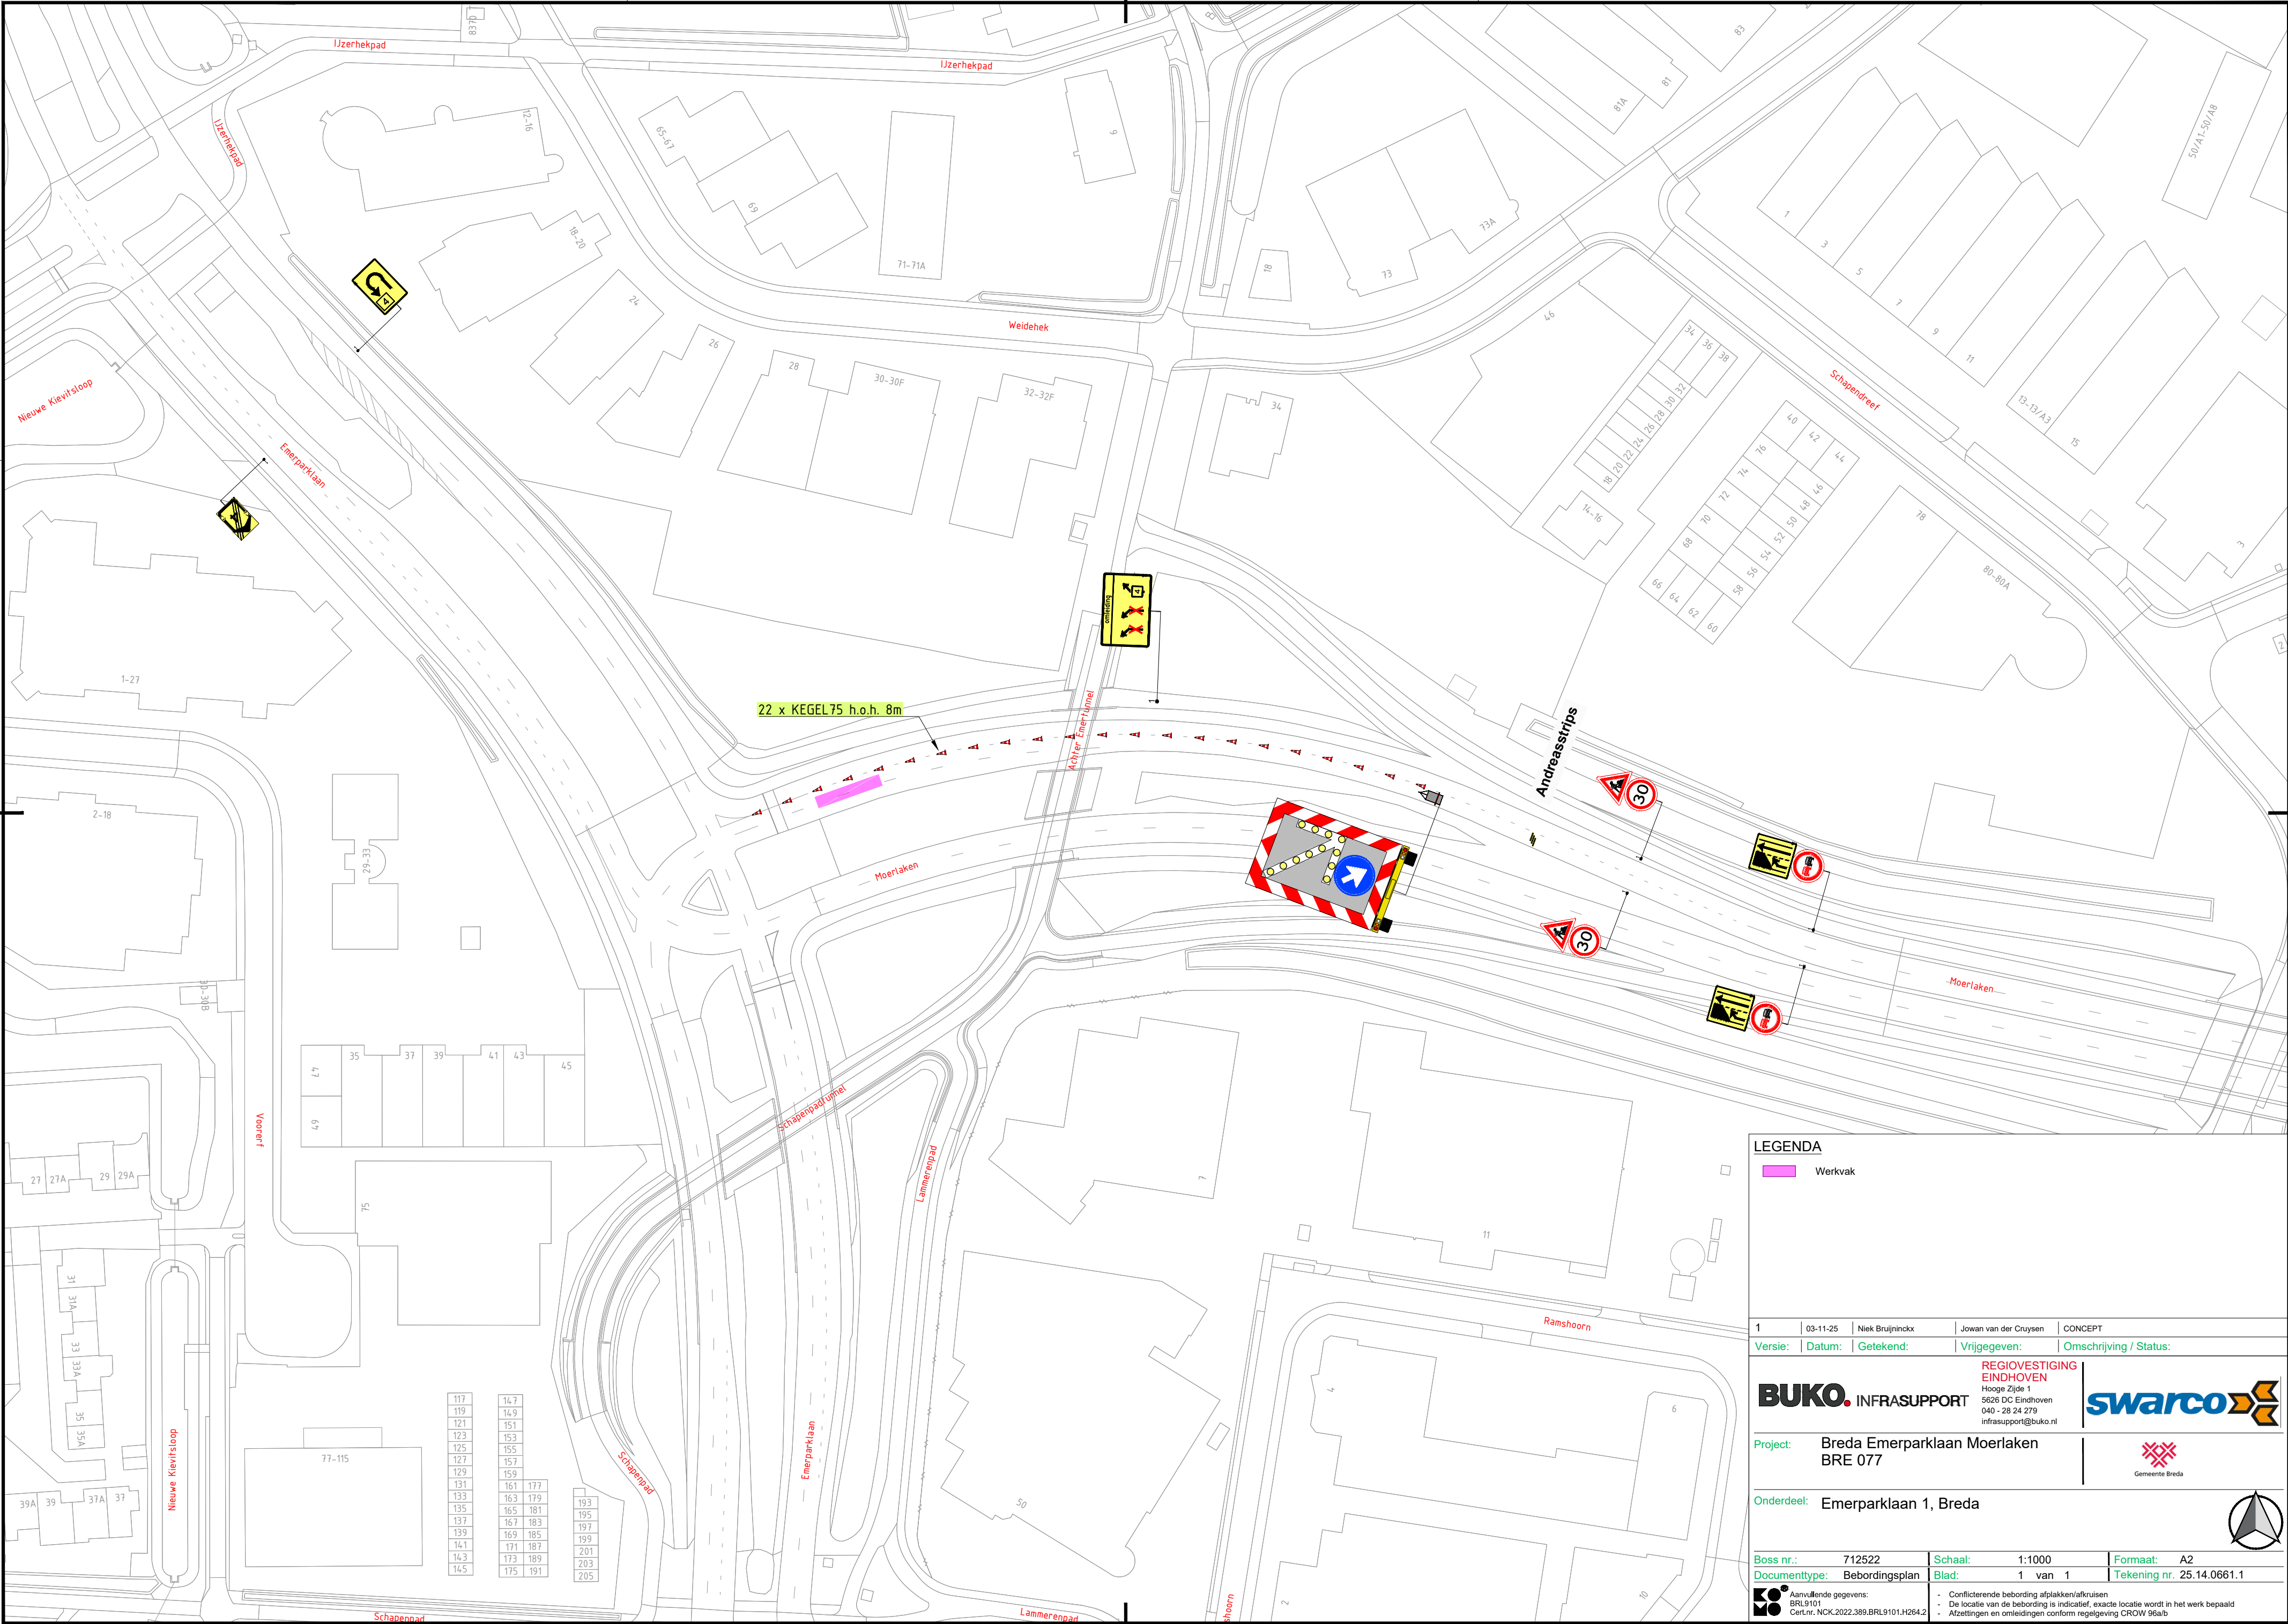

LEGENDA

Werkvak

1	03-11-25	Niek Bruijnckx	Jowan van der Cruysen	CONCEPT
Versie:	Datum:	Getekend:	Vrijgegeven:	Omschrijving / Status:
BUKO INFRASUPPORT REGIOVESTIGING EINDHOVEN Hooge Zijde 1 5626 DC Eindhoven 040 - 28 24 279 infrasuport@buko.nl Project: Breda Emerparklaan Moerlaken BRE 077 Gemeente Breda				
Onderdeel: Emerparklaan 1, Breda				
Boss nr.: 712522		Schaal: 1:1000	Formaat: A2	
Documenttype: Bebordingsplan		Blad: 1 van 1	Tekening nr. 25.14.0661.1	
BO Aanvullende gegevens: BRL9101 CerLnr_NCK.2022.389.BRL9101.H264.2		- Conflicterende bebording afplakken/afkruisen - De locatie van de bebording is indicatief, exacte locatie wordt in het werk bepaald - Afzettingen en omliggende conform regelgeving CROW 96a/b		