


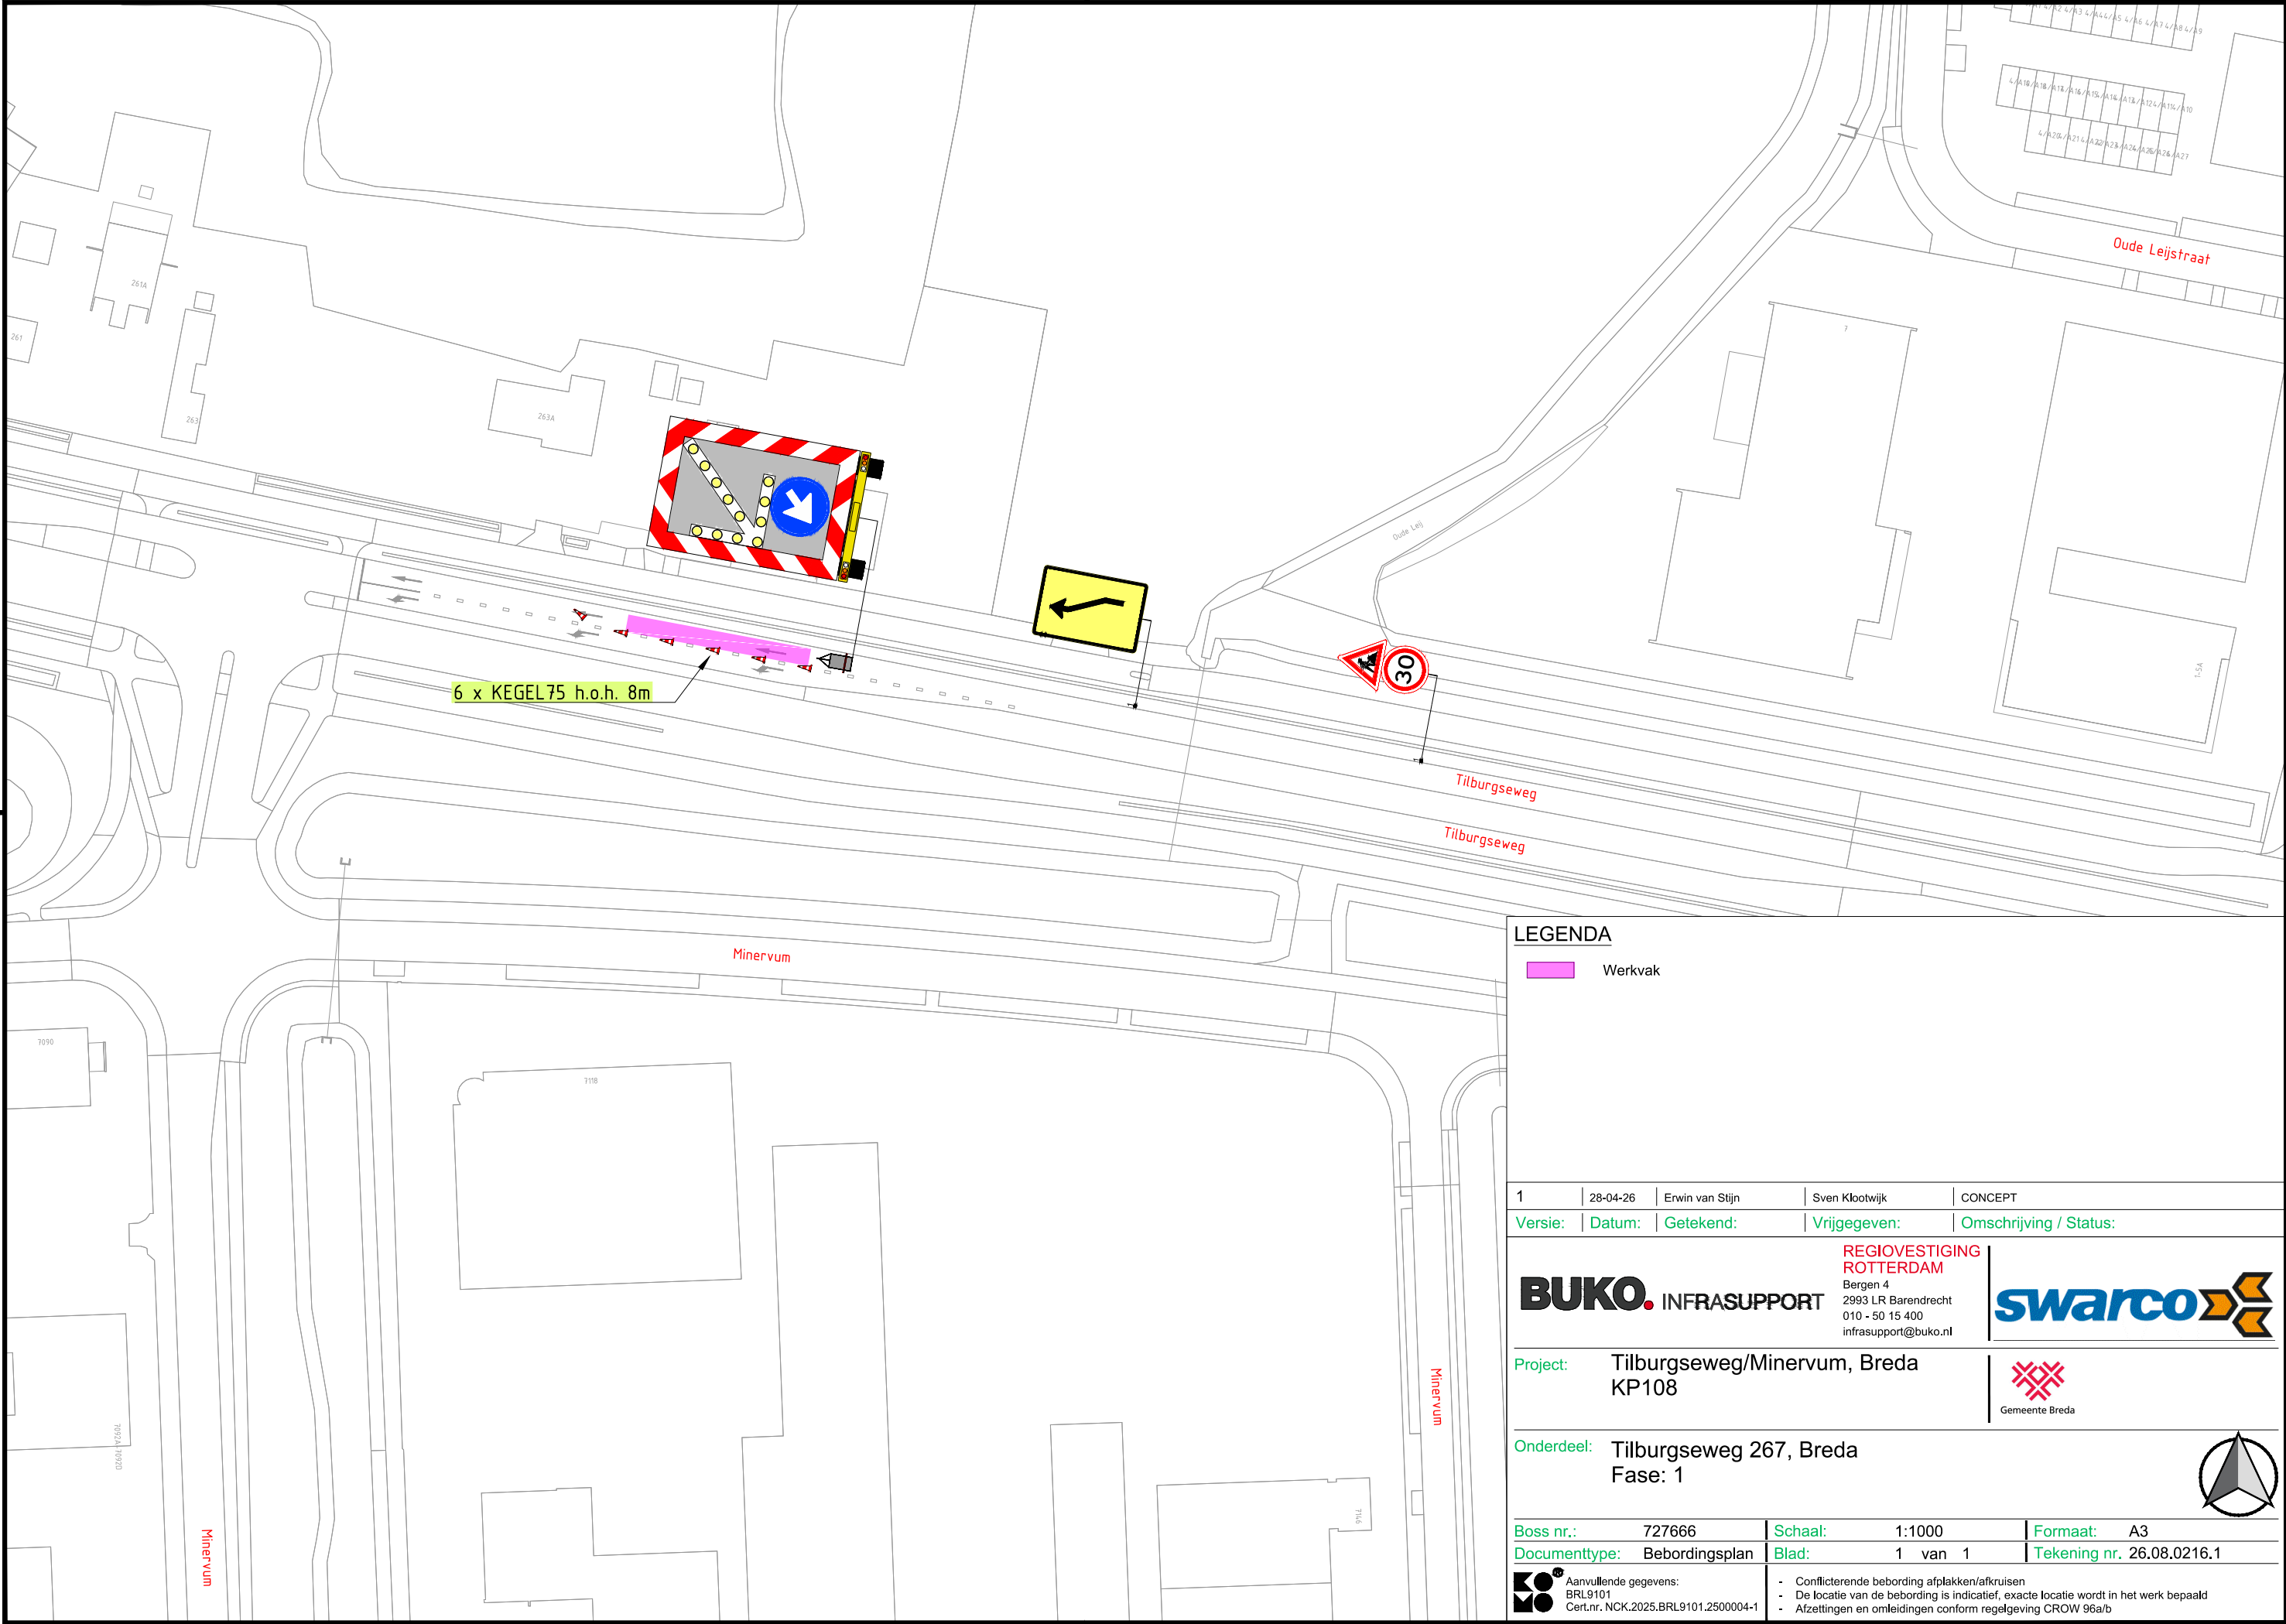

LEGENDA

Werkvak

1	28-04-26	Erwin van Stijn	Sven Klootwijk	CONCEPT
Versie:	Datum:	Getekend:	Vrijgegeven:	Omschrijving / Status:
BUKO. INFRASUPPORT			REGIOVESTIGING ROTTERDAM Bergen 4 2993 LR Barendrecht 010 - 50 15 400 infrasupport@buko.nl	
Project: Tilburgseweg/Minervum, Breda KP108			 Gemeente Breda	
Onderdeel: Tilburgseweg 267, Breda Fase: 1				
Boss nr.: 727666		Schaal: 1:1000	Formaat: A3	
Documenttype: Bebordingsplan		Blad: 1 van 1	Tekening nr. 26.08.0216.1	
 Aanvullende gegevens: BRL9101 Cert.nr. NCK.2025.BRL9101.2500004-1		- Conflicterende bebording afplakken/afkruisen - De locatie van de bebording is indicatief, exacte locatie wordt in het werk bepaald - Afzettingen en omleidingen conform regelgeving CROW 96a/b		