


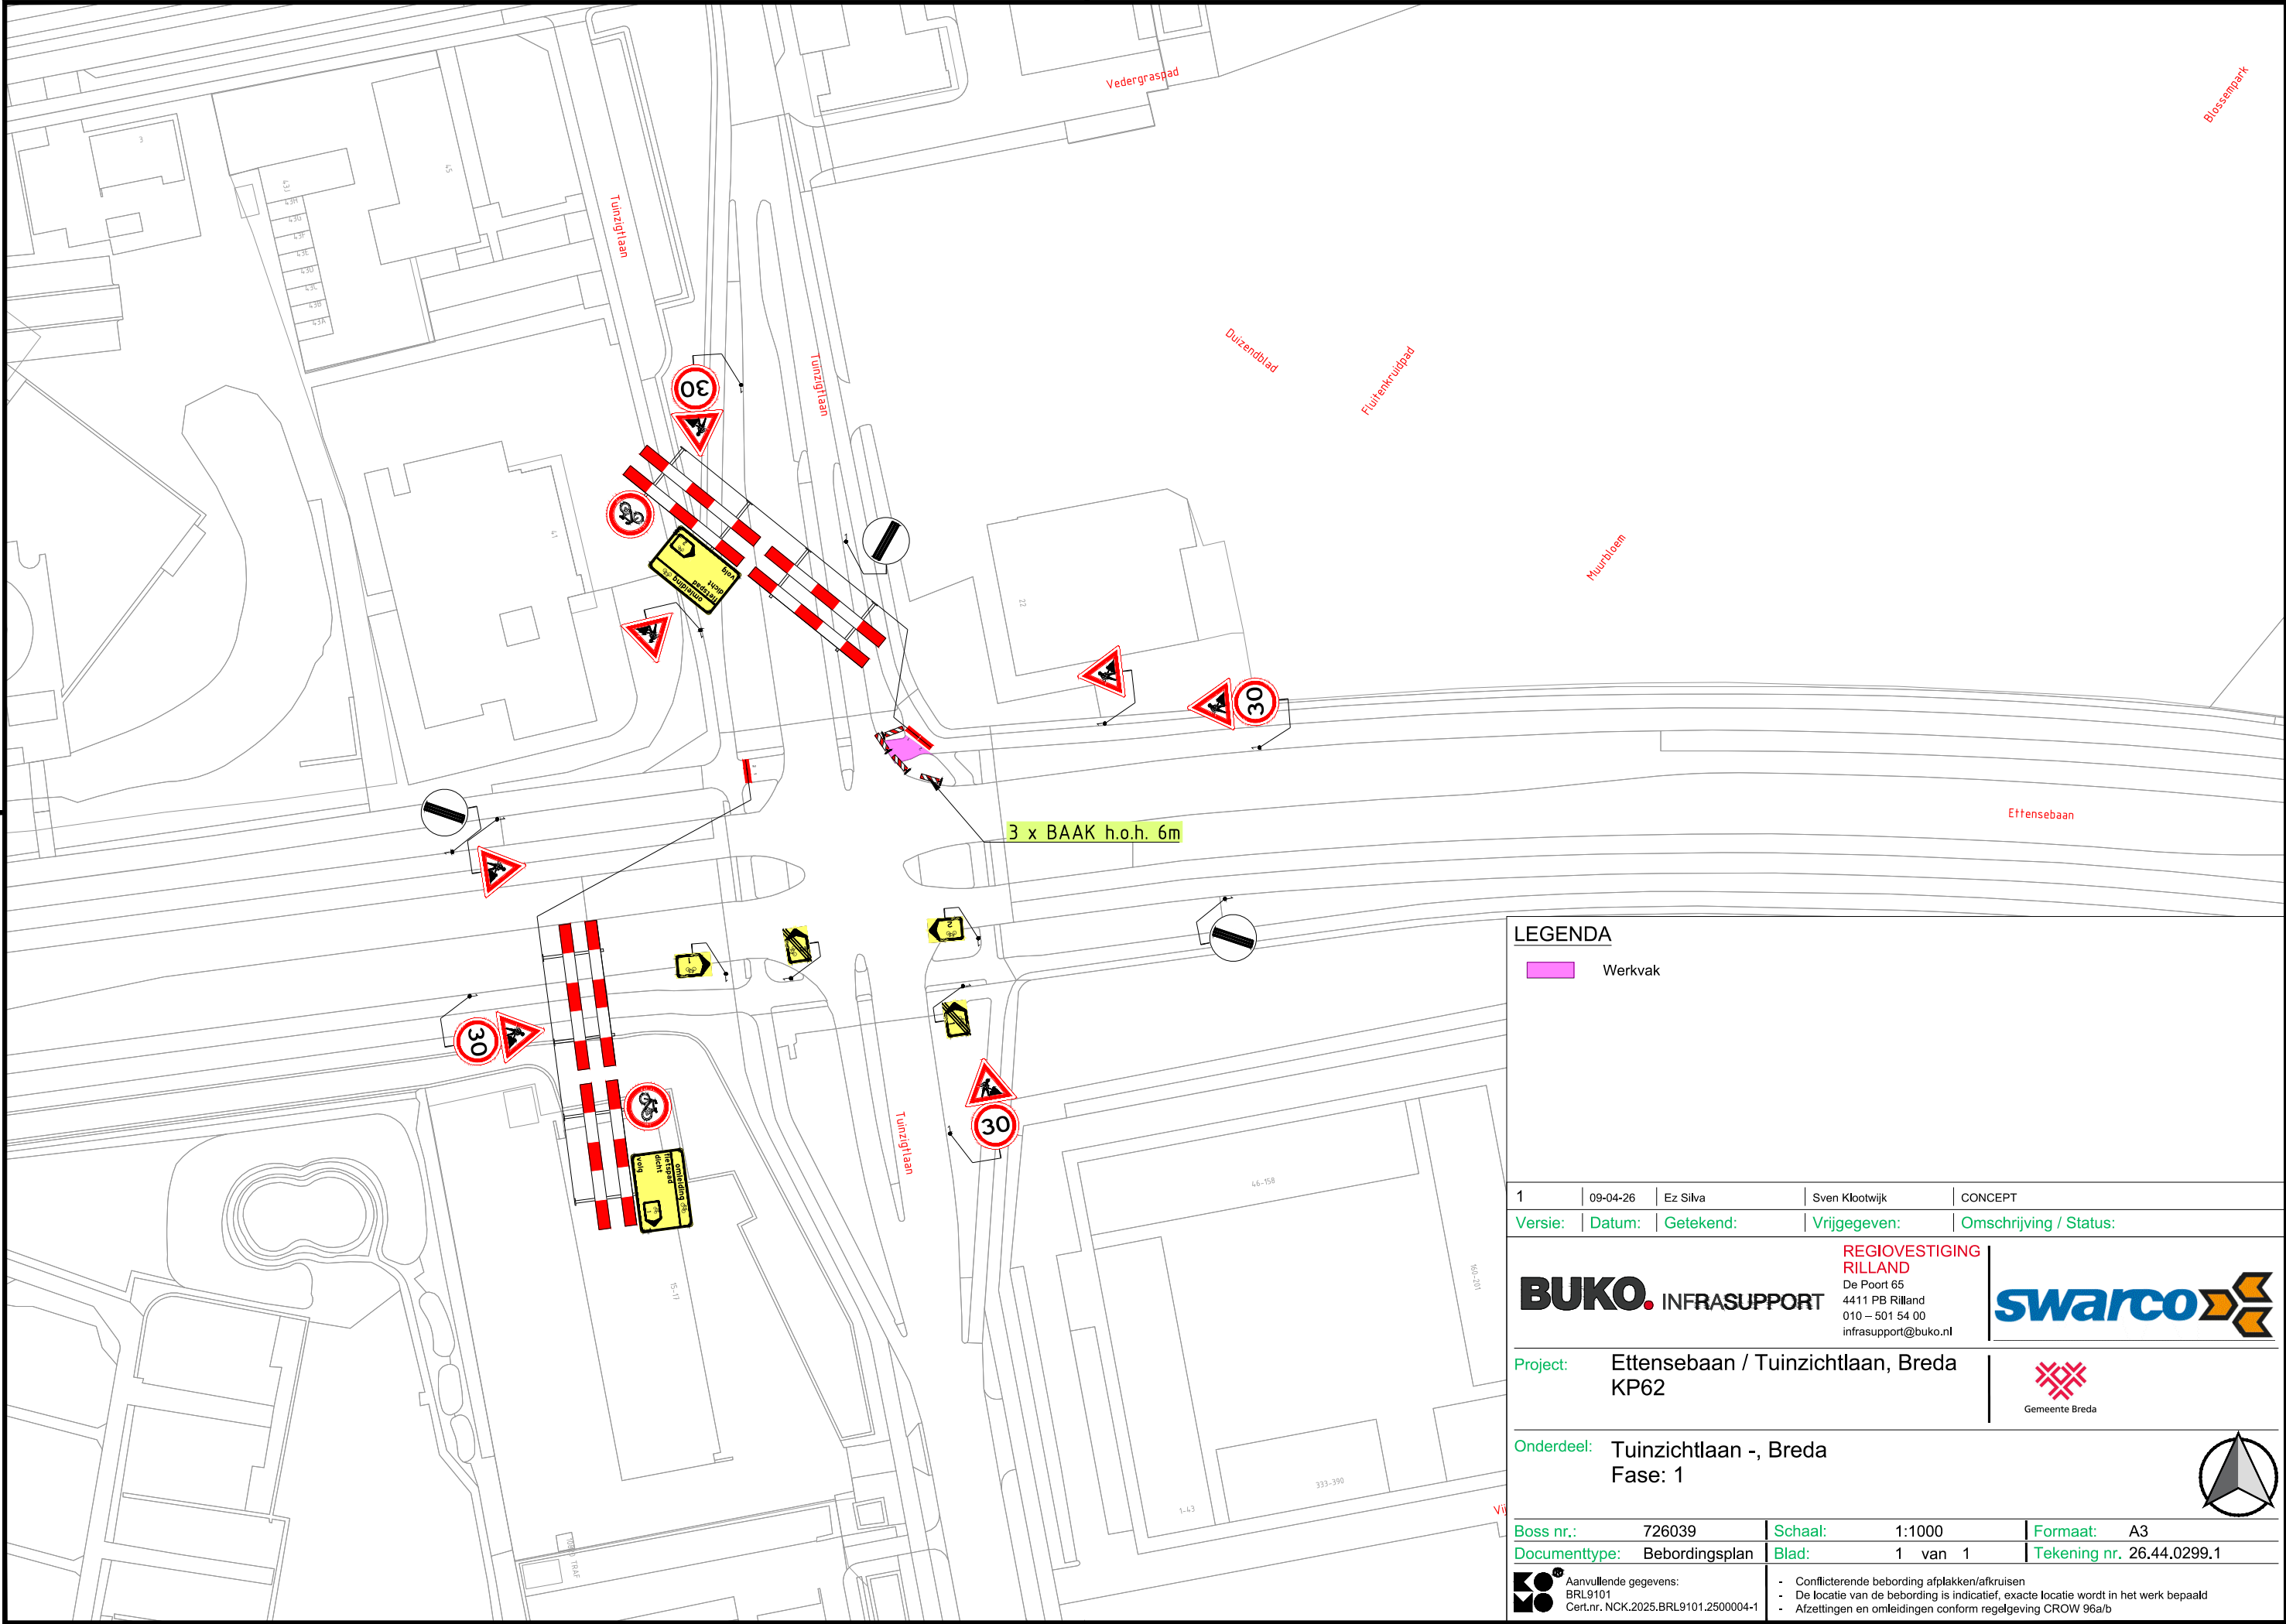

LEGENDA

Werkvak

1	09-04-26	Ez Silva	Sven Klootwijk	CONCEPT
Versie:	Datum:	Getekend:	Vrijgegeven:	Omschrijving / Status:
BUKO. INFRASUPPORT			REGIOVESTIGING RILLAND De Poort 65 4411 PB Rilland 010 – 501 54 00 infrasupport@buko.nl	
Project: Ettensebaan / Tuinzichtlaan, Breda KP62			 Gemeente Breda	
Onderdeel: Tuinzichtlaan -, Breda Fase: 1				
Boss nr.:	726039	Schaal:	1:1000	Formaat: A3
Documenttype:	Bebordingsplan	Blad:	1 van 1	Tekening nr. 26.44.0299.1
 Aanvullende gegevens: BRL9101 Cert.nr. NCK.2025.BRL9101.2500004-1		- Conflicterende bebording afplakken/afkruisen - De locatie van de bebording is indicatief, exacte locatie wordt in het werk bepaald - Afzettingen en omleidingen conform regelgeving CROW 96a/b		