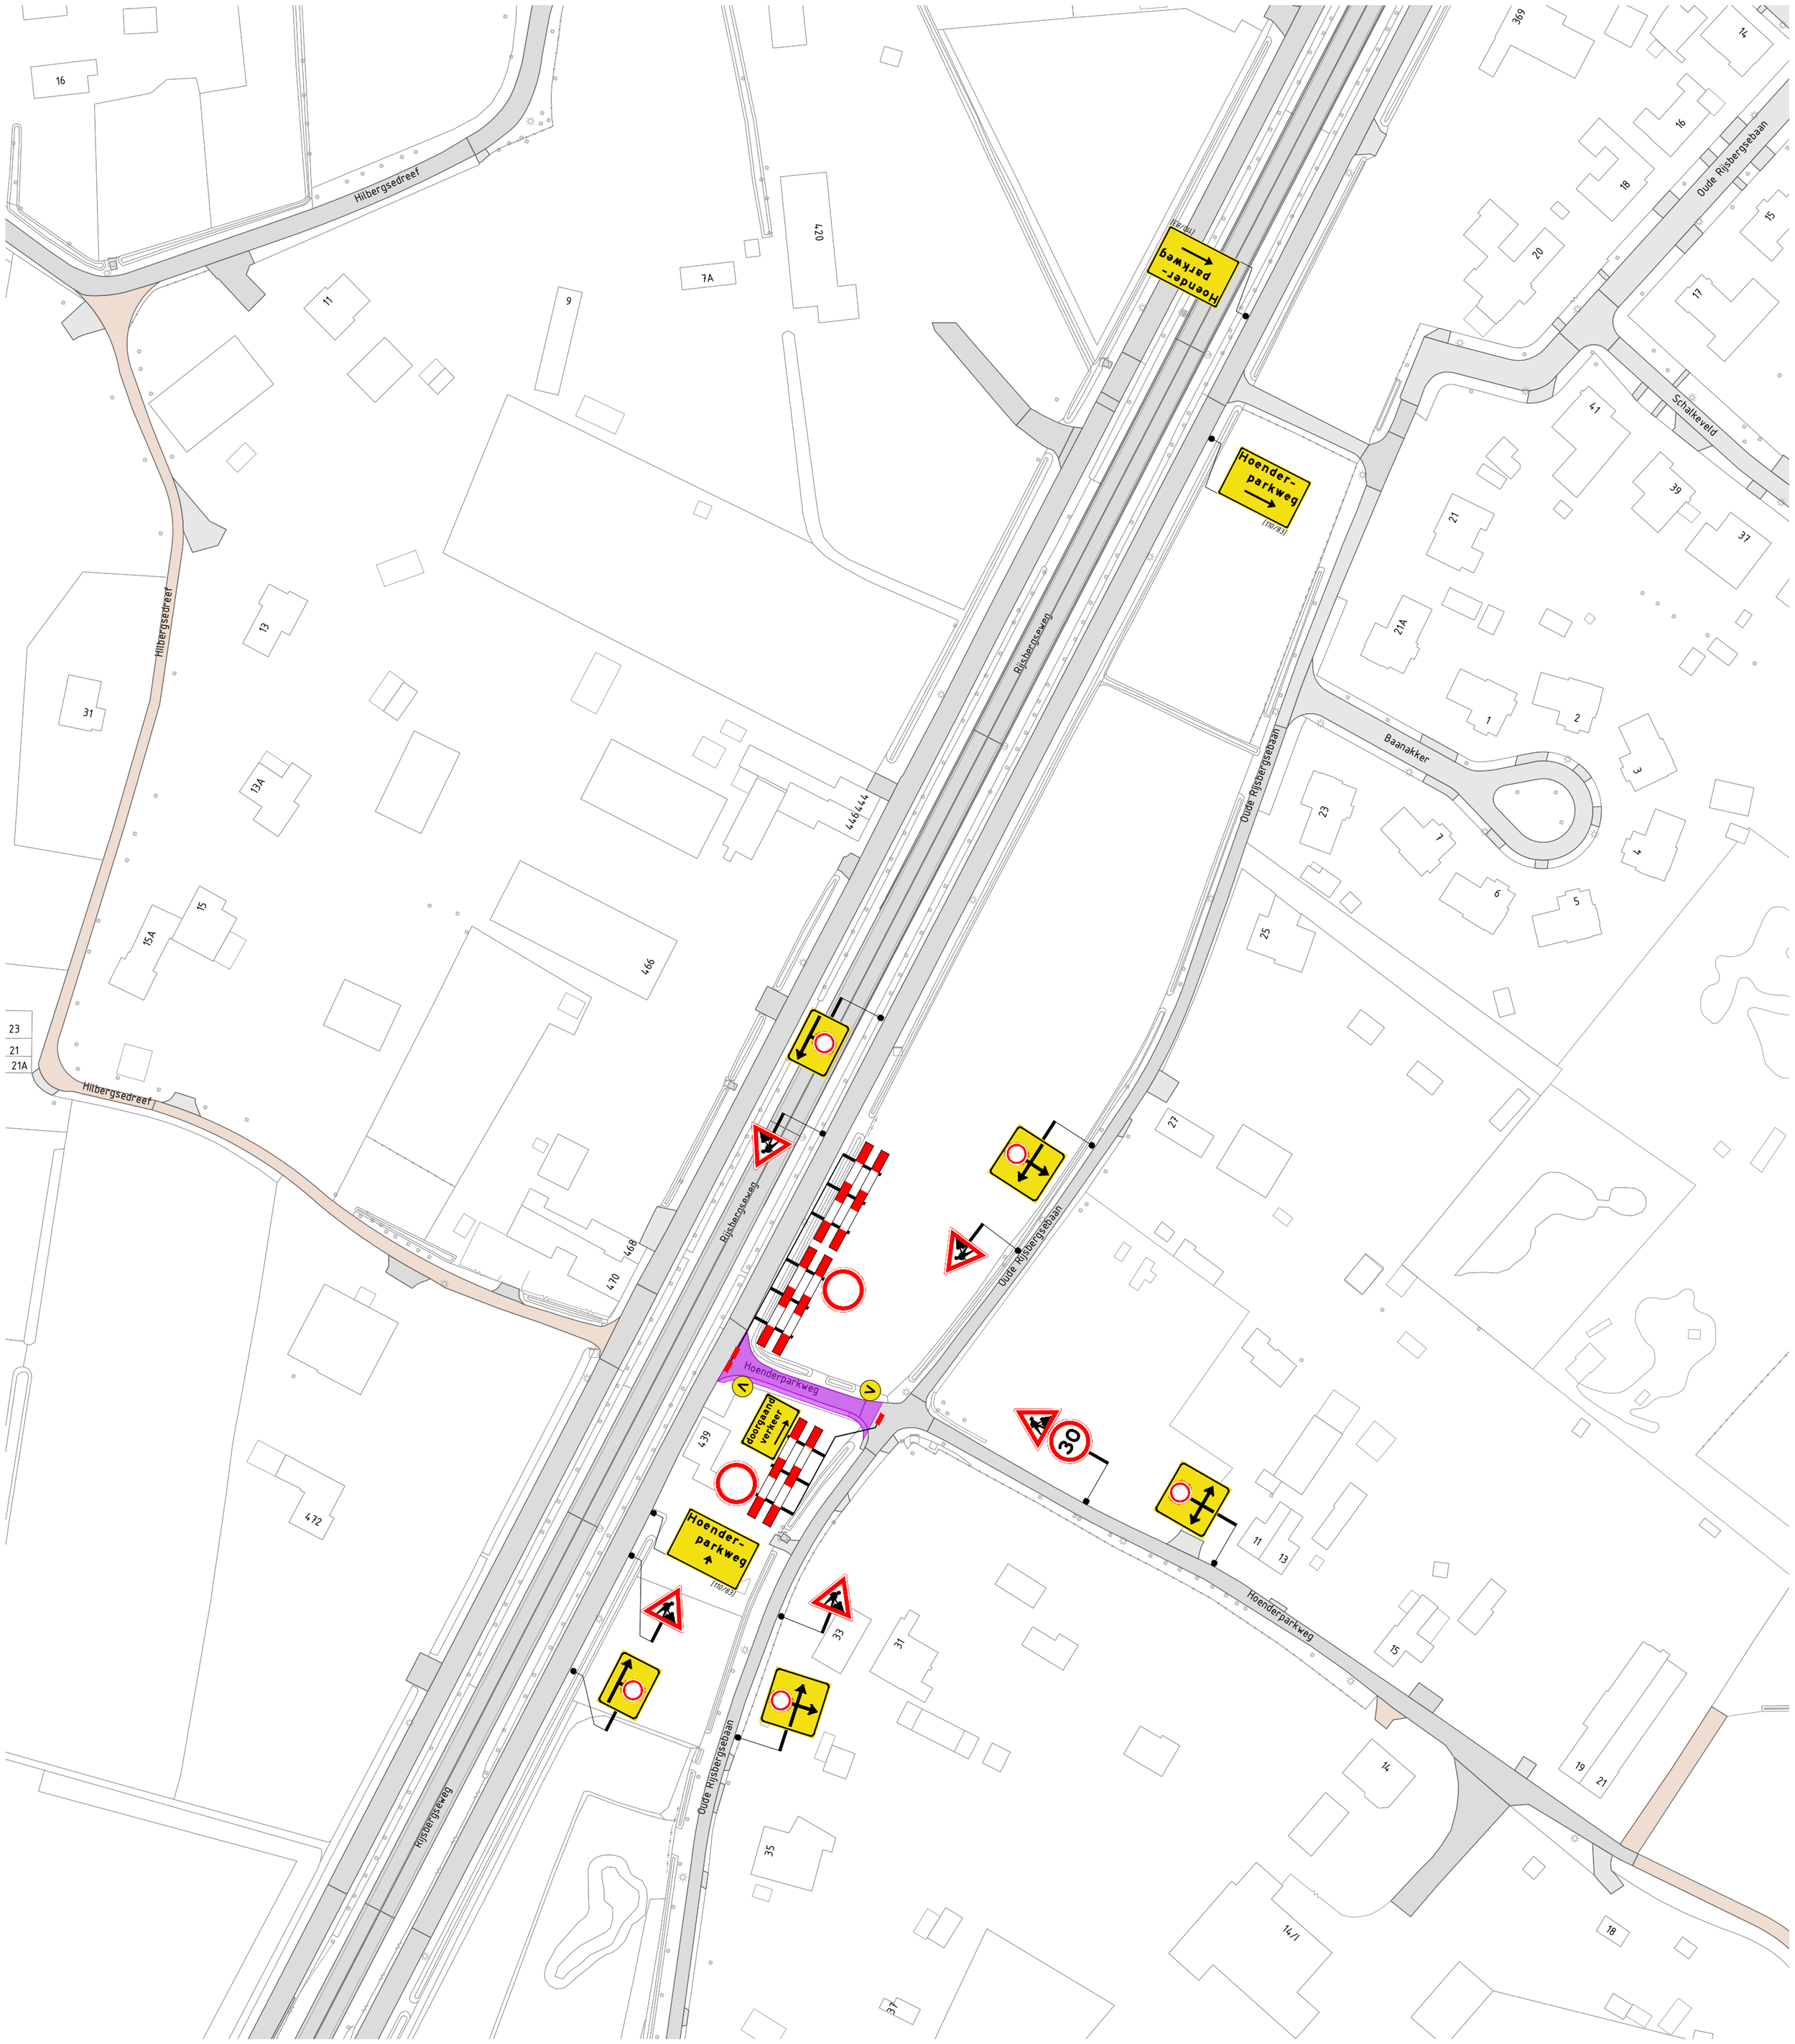

Legenda

werkvak

letterhoogte [.../...]

vooraankondiging: Deze weg is dicht van *DD-MM* tot *DD-MM* (110/83)

Oriëntatie

RAMUDDEN BV

Tel: +31 13 21 32 202
Email: info@ramudden.nl
Website: www.ramudden.nl

Ramudden

NCK.2025.BRL9101.2500001

opdrachtgever:

van gelder

Asfaltonderhoud gemeente Breda

locatie: Hoenderparkweg - Effen

Tijdelijke verkeersmaatregelen
Afzettingen en omleidingen

tekenaar: RBR	17-04-'26	vrijgave: ERA	17-04-'26
versie: 1.0		blad: 1	van: 1
schaal: 1:1000		formaat: A2	

tekeningnr.: **202630146-002**

© Ramudden BV

Niets van deze tekening mag worden verveelvoudigd en / of openbaar gemaakt d.m.v. druk, fotokopie, microfilm of op welke andere wijze ook, zonder voorafgaande schriftelijke toestemming van Ramudden B.V., noch zonder een dergelijke toestemming worden gebruikt voor enig ander werk dan waarvoor het is vervaardigd.