


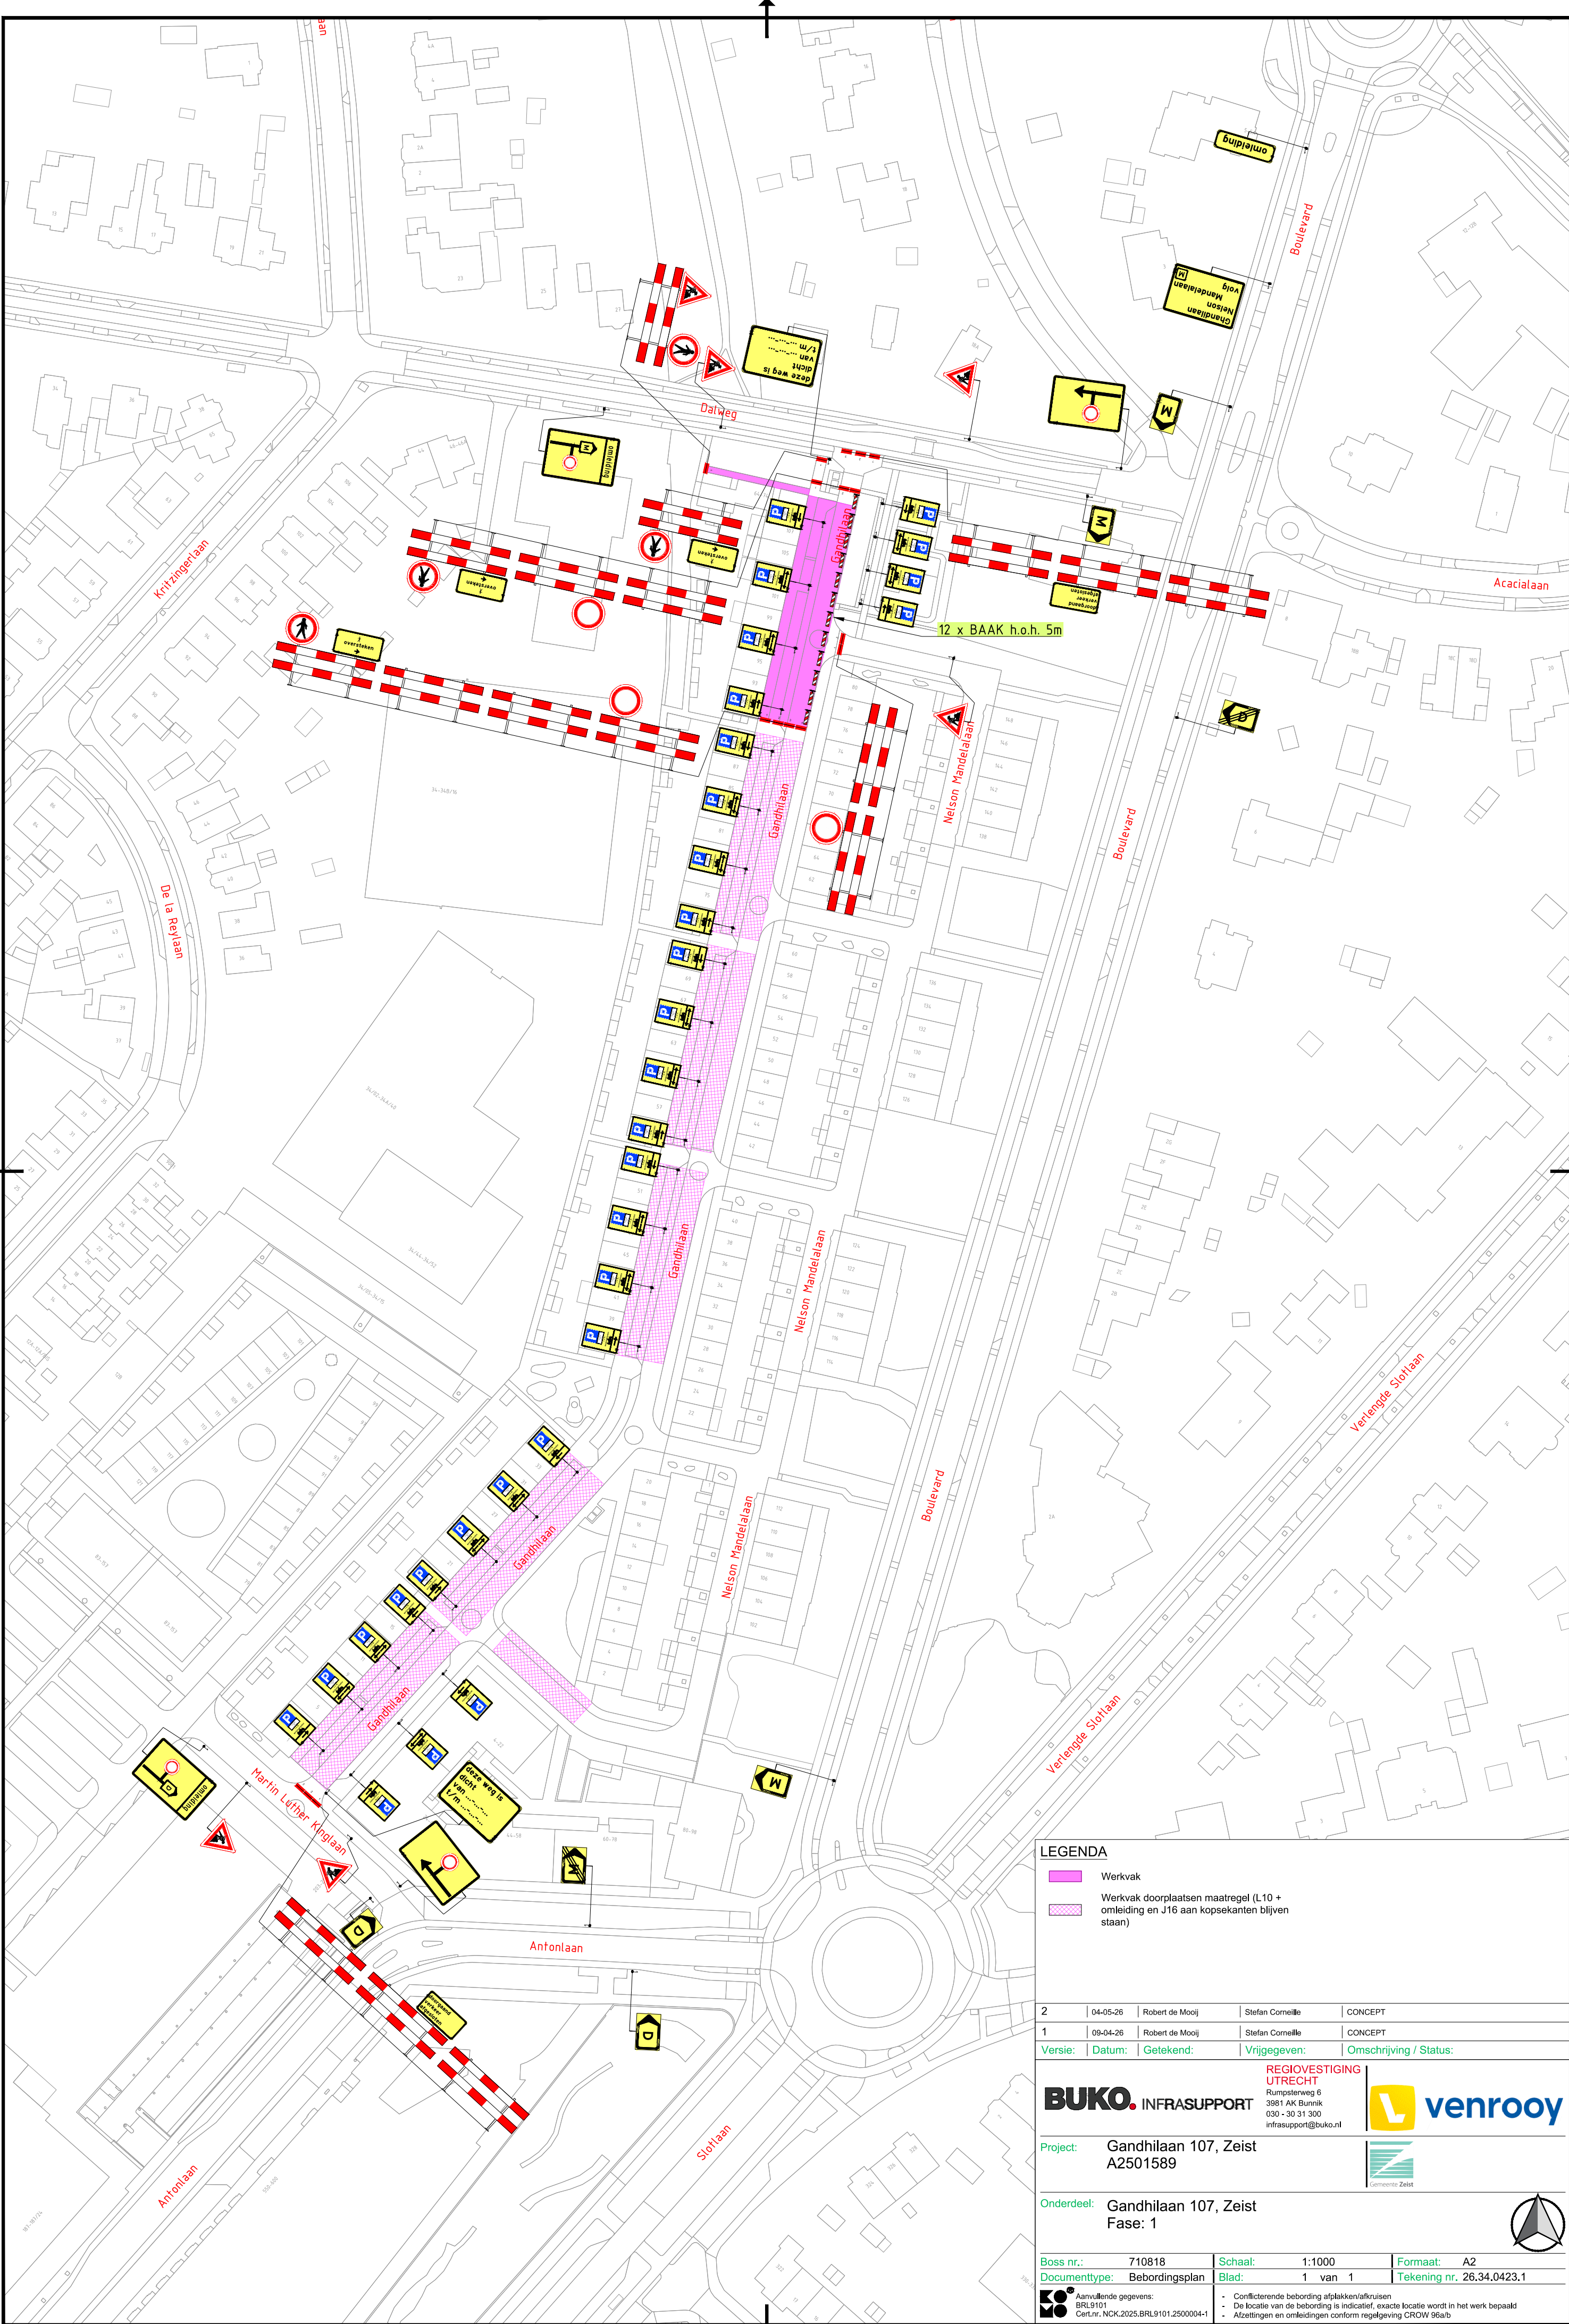

LEGENDA

- Werkvak
- Werkvak doorplaatsen maatregel (L10 + omleiding en J16 aan kopseanten blijven staan)

2	04-05-26	Robert de Mooij	Stefan Cornelle	CONCEPT
1	09-04-26	Robert de Mooij	Stefan Cornelle	CONCEPT
Versie:		Datum:	Getekend:	Vrijegegeven:
				Omschrijving / Status:
BUKO INFRA SUPPORT				venrooy
Project: Gandhilaan 107, Zeist A2501589				Gemeente Zeist
Onderdeel: Gandhilaan 107, Zeist Fase: 1				
Boss nr.:	710818	Schaal:	1:1000	Formaat: A2
Documenttype:	Bebordingsplan	Blad:	1 van 1	Tekening nr. 26.34.0423.1
Aanvullende gegevens: BRL9101 Cert.Nr.: NCK.2025.BRL9101.2500004-1		- Conflicterende bebording afplakken/afkruisen - De locatie van de bebording is indicatief, exacte locatie wordt in het werk bepaald - Afzettingen en omleidingen conform regelgeving CROW 95a/b		