



afzetting Fase 11

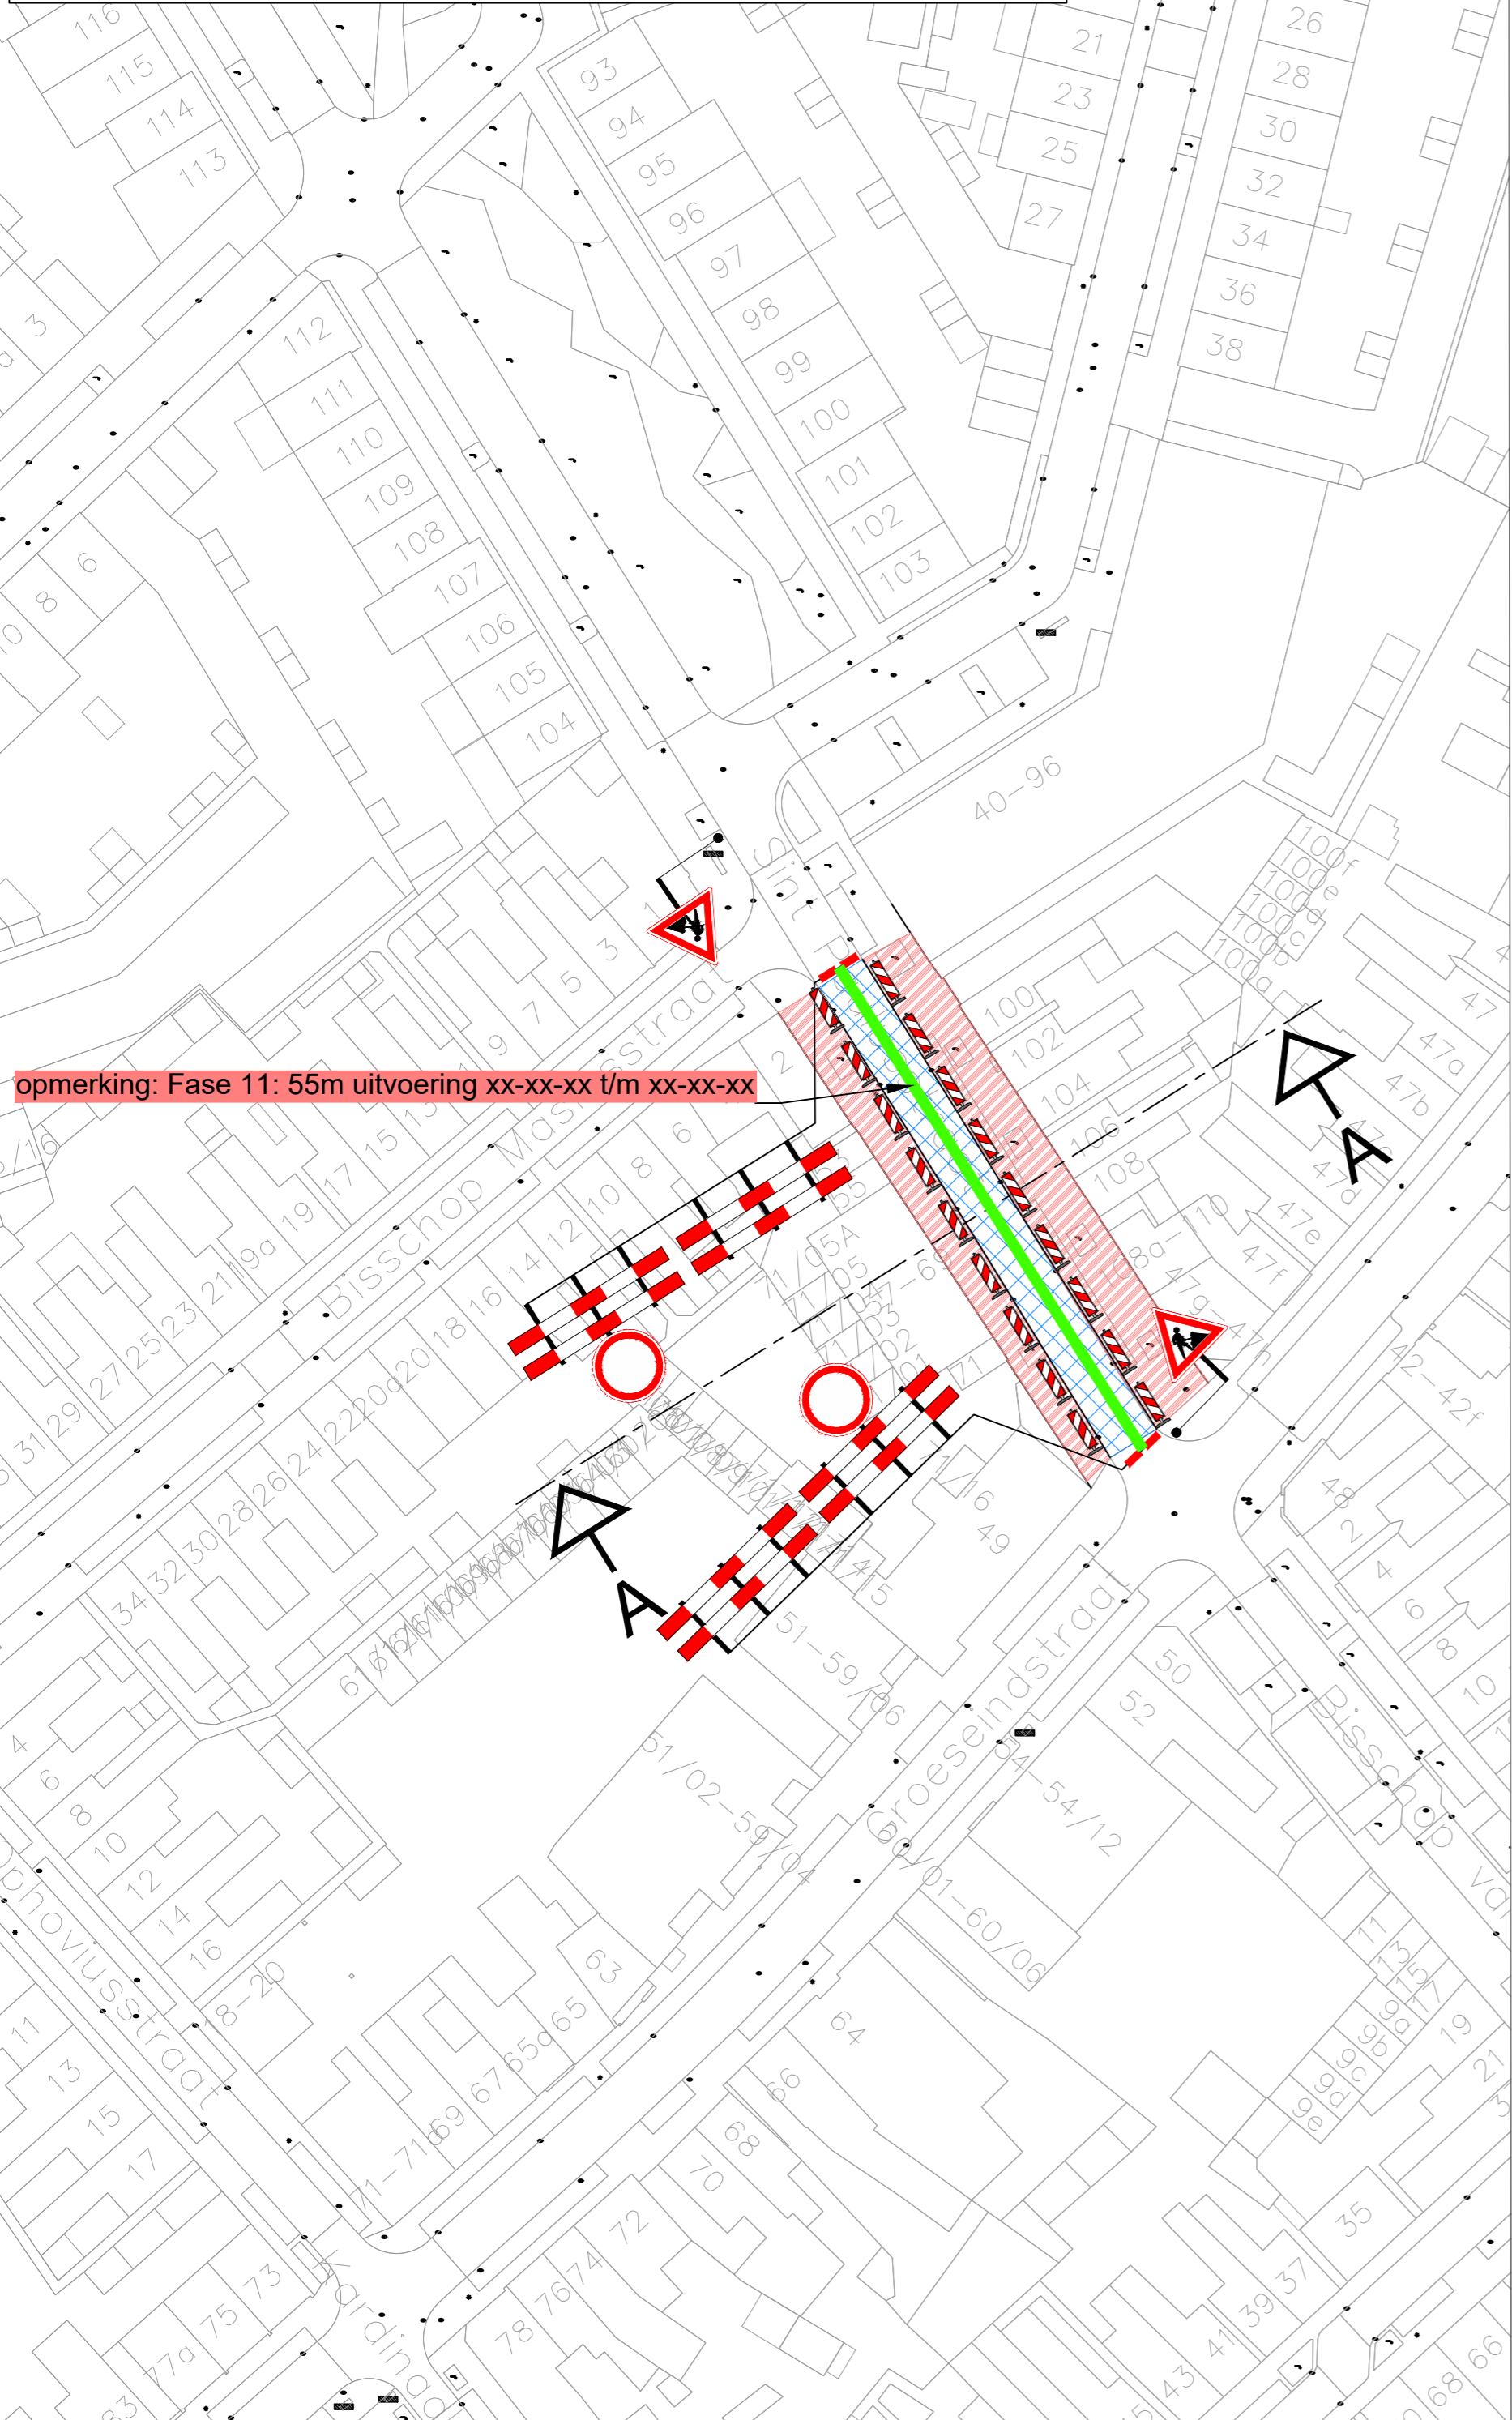

parkeerverboden en vooraankondingen Fase 11



principe detail tijdens werkzaamheden op het voetpad

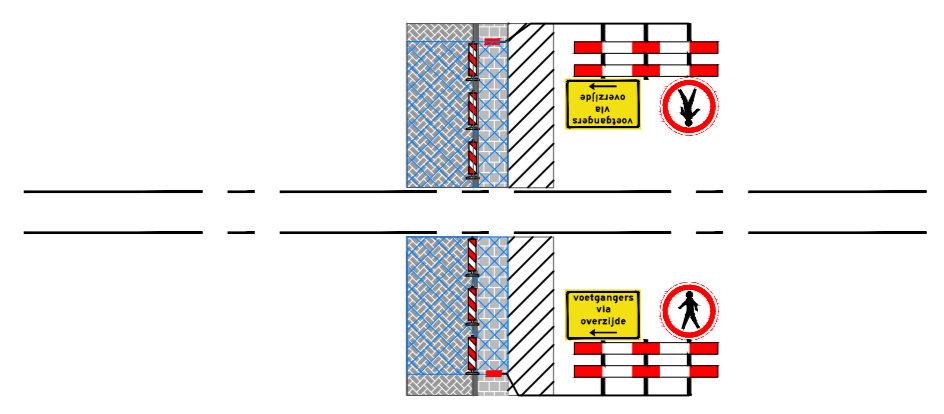

Maximale lengte werkvak = 80m


Legenda

- loopschotten
- werkvak
- vooraankondiging: **Deze weg is dicht van dag datum maand tot dag datum maand** [110/83]

GOEDGEKEURD
Door MdG op 9:08 am, 4/16/26

Oriëntatie

~~uitvoering: 26-01-2026 t/m 24-03-2026~~

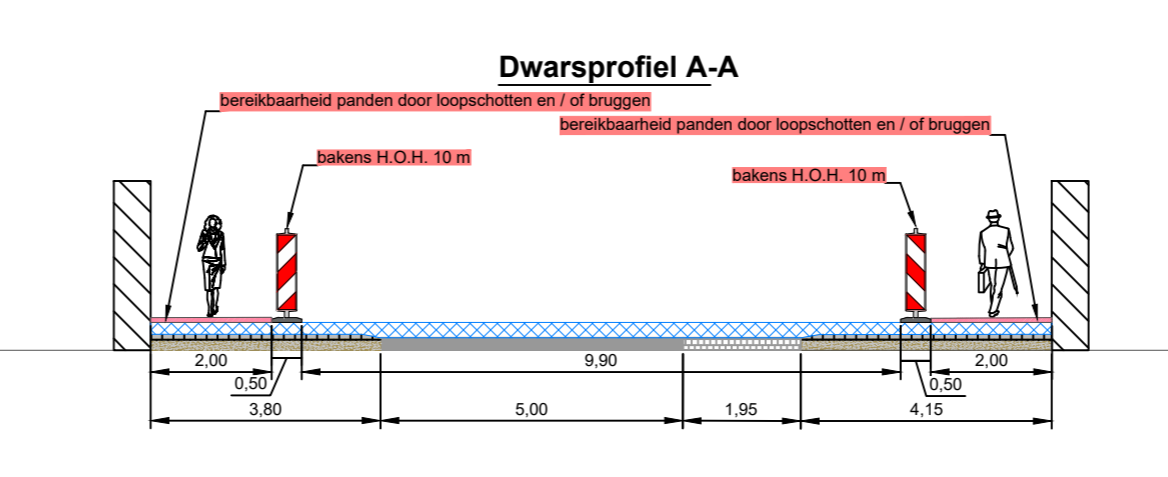

Ramudden
Tel: +31 13 21 32 202
Email: info@ramudden.nl
Website: www.ramudden.nl

Mouwrik Waardenburg
AANNEMERSBEDRIJF - WEGENBOUW

Bisschop Masiusstraat eo
Fase 11 Sint Paulusstraat

Tijdelijke verkeersmaatregelen
Afzetting

opdrachtgever:

tekenaar: TME	10-03-26	vrijgave: JGE	10-03-26
versie: 1.1		blad: 1	van: 1
schaal: n.v.t.		formaat: A2	
tekeningnr.: 202529228-014			

© Ramudden BV