
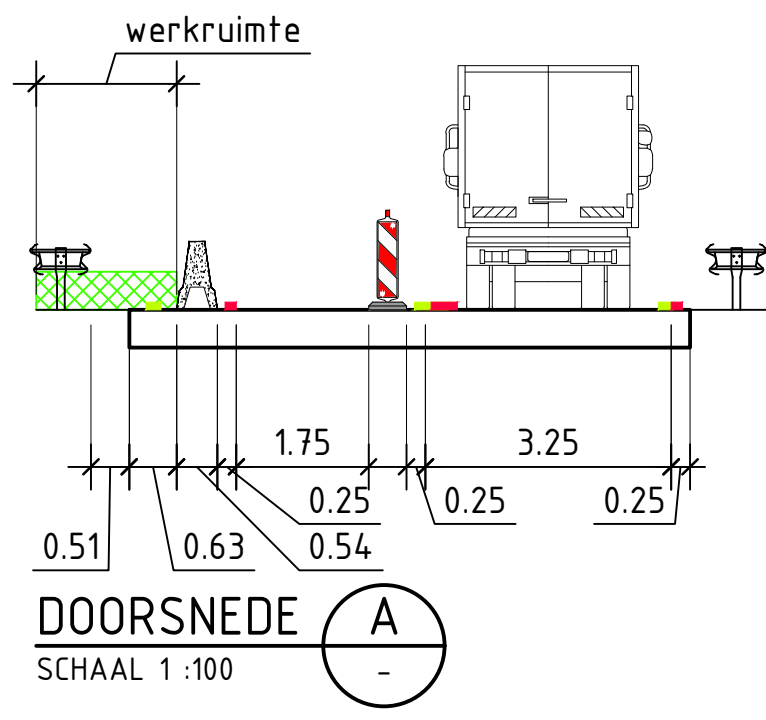


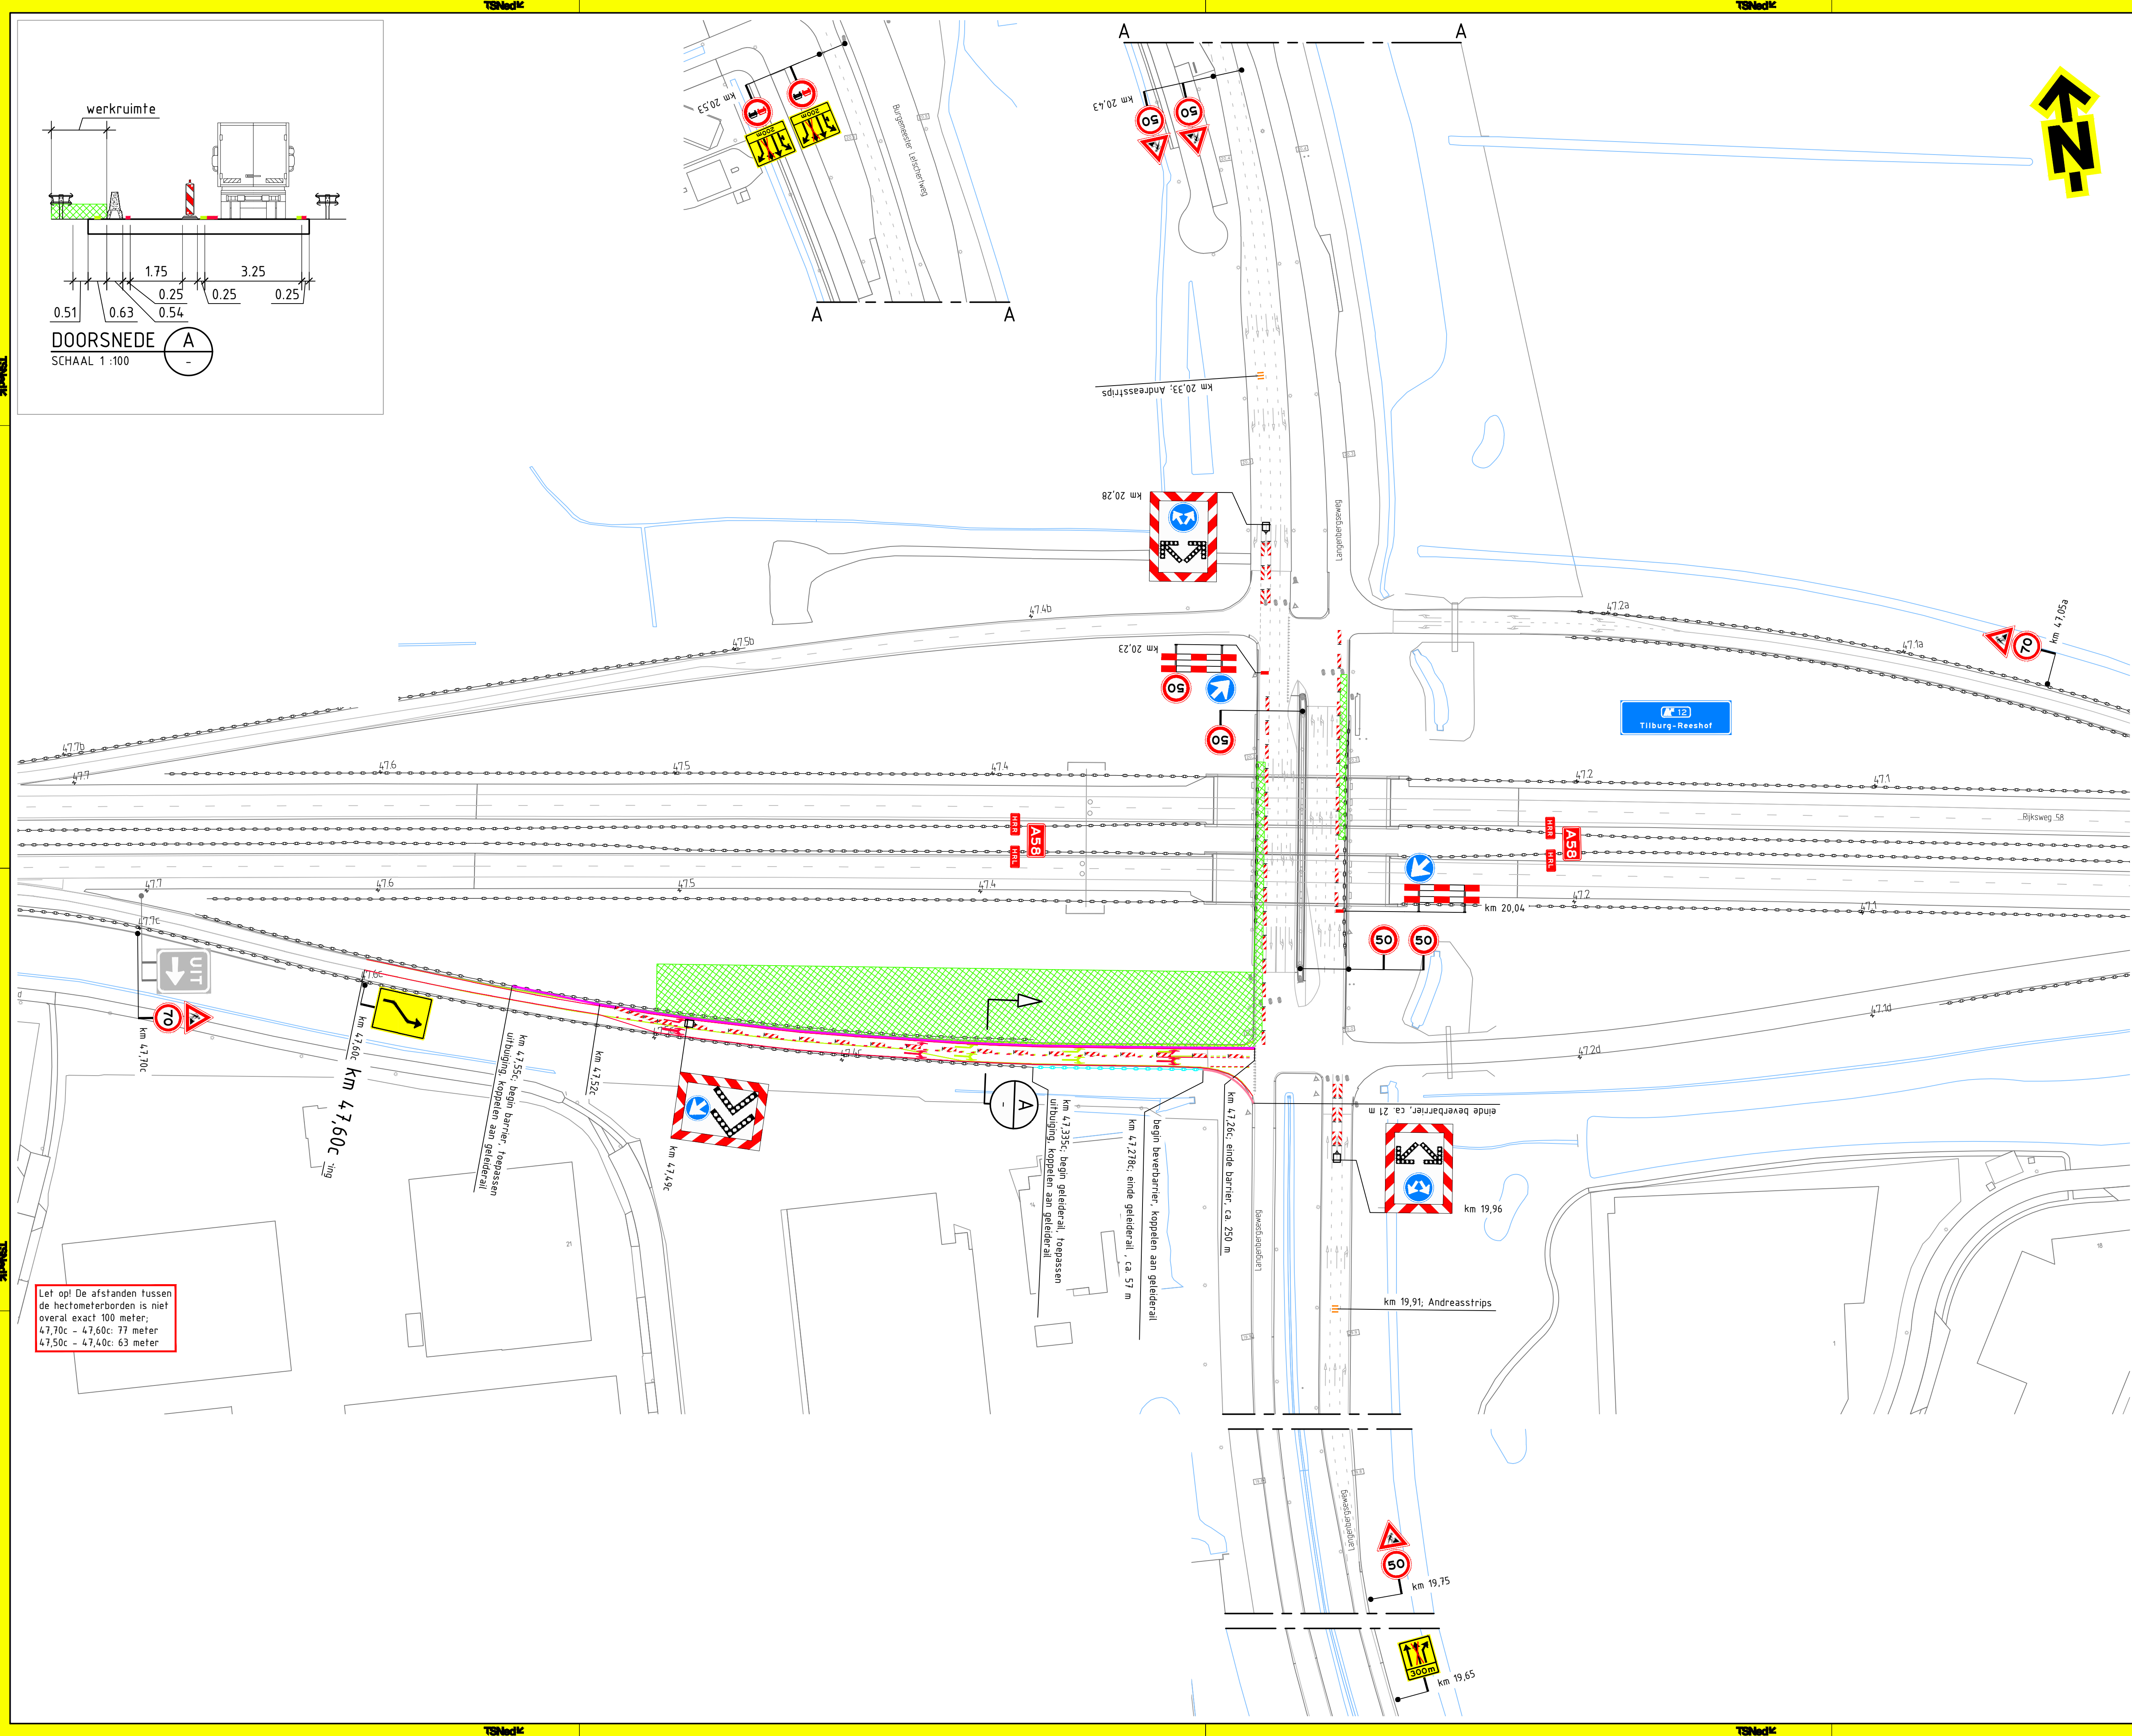

Let op! De afstanden tussen de hectometerborden is niet overal exact 100 meter;  
47,70c - 47,60c: 77 meter  
47,50c - 47,40c: 63 meter

**Locatie**

**Opmerkingen**

- afplakken/afkruisen conflicterende bebording
- de locatie van bebording is indicatief, de exacte locatie wordt in het werk bepaald

**Tijdelijke markering (derden)**

|  |                      |            |
|--|----------------------|------------|
|  | ononderbroken streep | (b=0,15 m) |
|  | 1-1 streep           | (b=0,15 m) |
|  | 1-3 streep           | (b=0,35 m) |

**Verklaring**

|  |                                                       |
|--|-------------------------------------------------------|
|  | werkruimte                                            |
|  | aanwezige bebording                                   |
|  | geleidebarrier Haitsma-Step                           |
|  | geleidebarrier Bever                                  |
|  | geleiderail                                           |
|  | te verwijderen markering (door zorg van hoofdannemer) |

Door R.Ke op 10:11 am, 5/3/26

NOX 2022 488 BL9101 H331

|          |              |               |                  |
|----------|--------------|---------------|------------------|
| versie:  | 1.0          | Omschrijving: | Definitief       |
| 01-05-26 | Gefabriceerd | EPO           | Controle: KVE    |
|          |              |               | 2e controle: KVE |
|          |              |               | Vrijgegeven:     |

|          |              |               |                      |
|----------|--------------|---------------|----------------------|
| versie:  | 0.2          | Omschrijving: | Diverse aanpassingen |
| 30-01-26 | Gefabriceerd | ASH           | Controle: EPO        |
|          |              |               | 2e controle:         |
|          |              |               | Vrijgegeven:         |

|          |              |               |                  |
|----------|--------------|---------------|------------------|
| versie:  | 0.1          | Omschrijving: | Concept          |
| 01-04-25 | Gefabriceerd | JDI           | Controle: ESC    |
|          |              |               | 2e controle: AMA |
|          |              |               | Vrijgegeven:     |

Houtweg 12  
2623 ZG Den Bosch  
Tel: 030 27 10 00  
Fax: 030 27 10 01  
www.tsned.nl

Project: Bouwteam afrit Reeshof A58

Onderwerp: Verkeersmaatregelen  
Bouwrijp maken achter de barriër  
fase 1(b)

|                  |                  |          |         |
|------------------|------------------|----------|---------|
| Schaal:          | 1:1000           | Formaat: | A1      |
| Tekening nummer: | PR08905-01A02-10 | Blad     | 1 van 1 |