



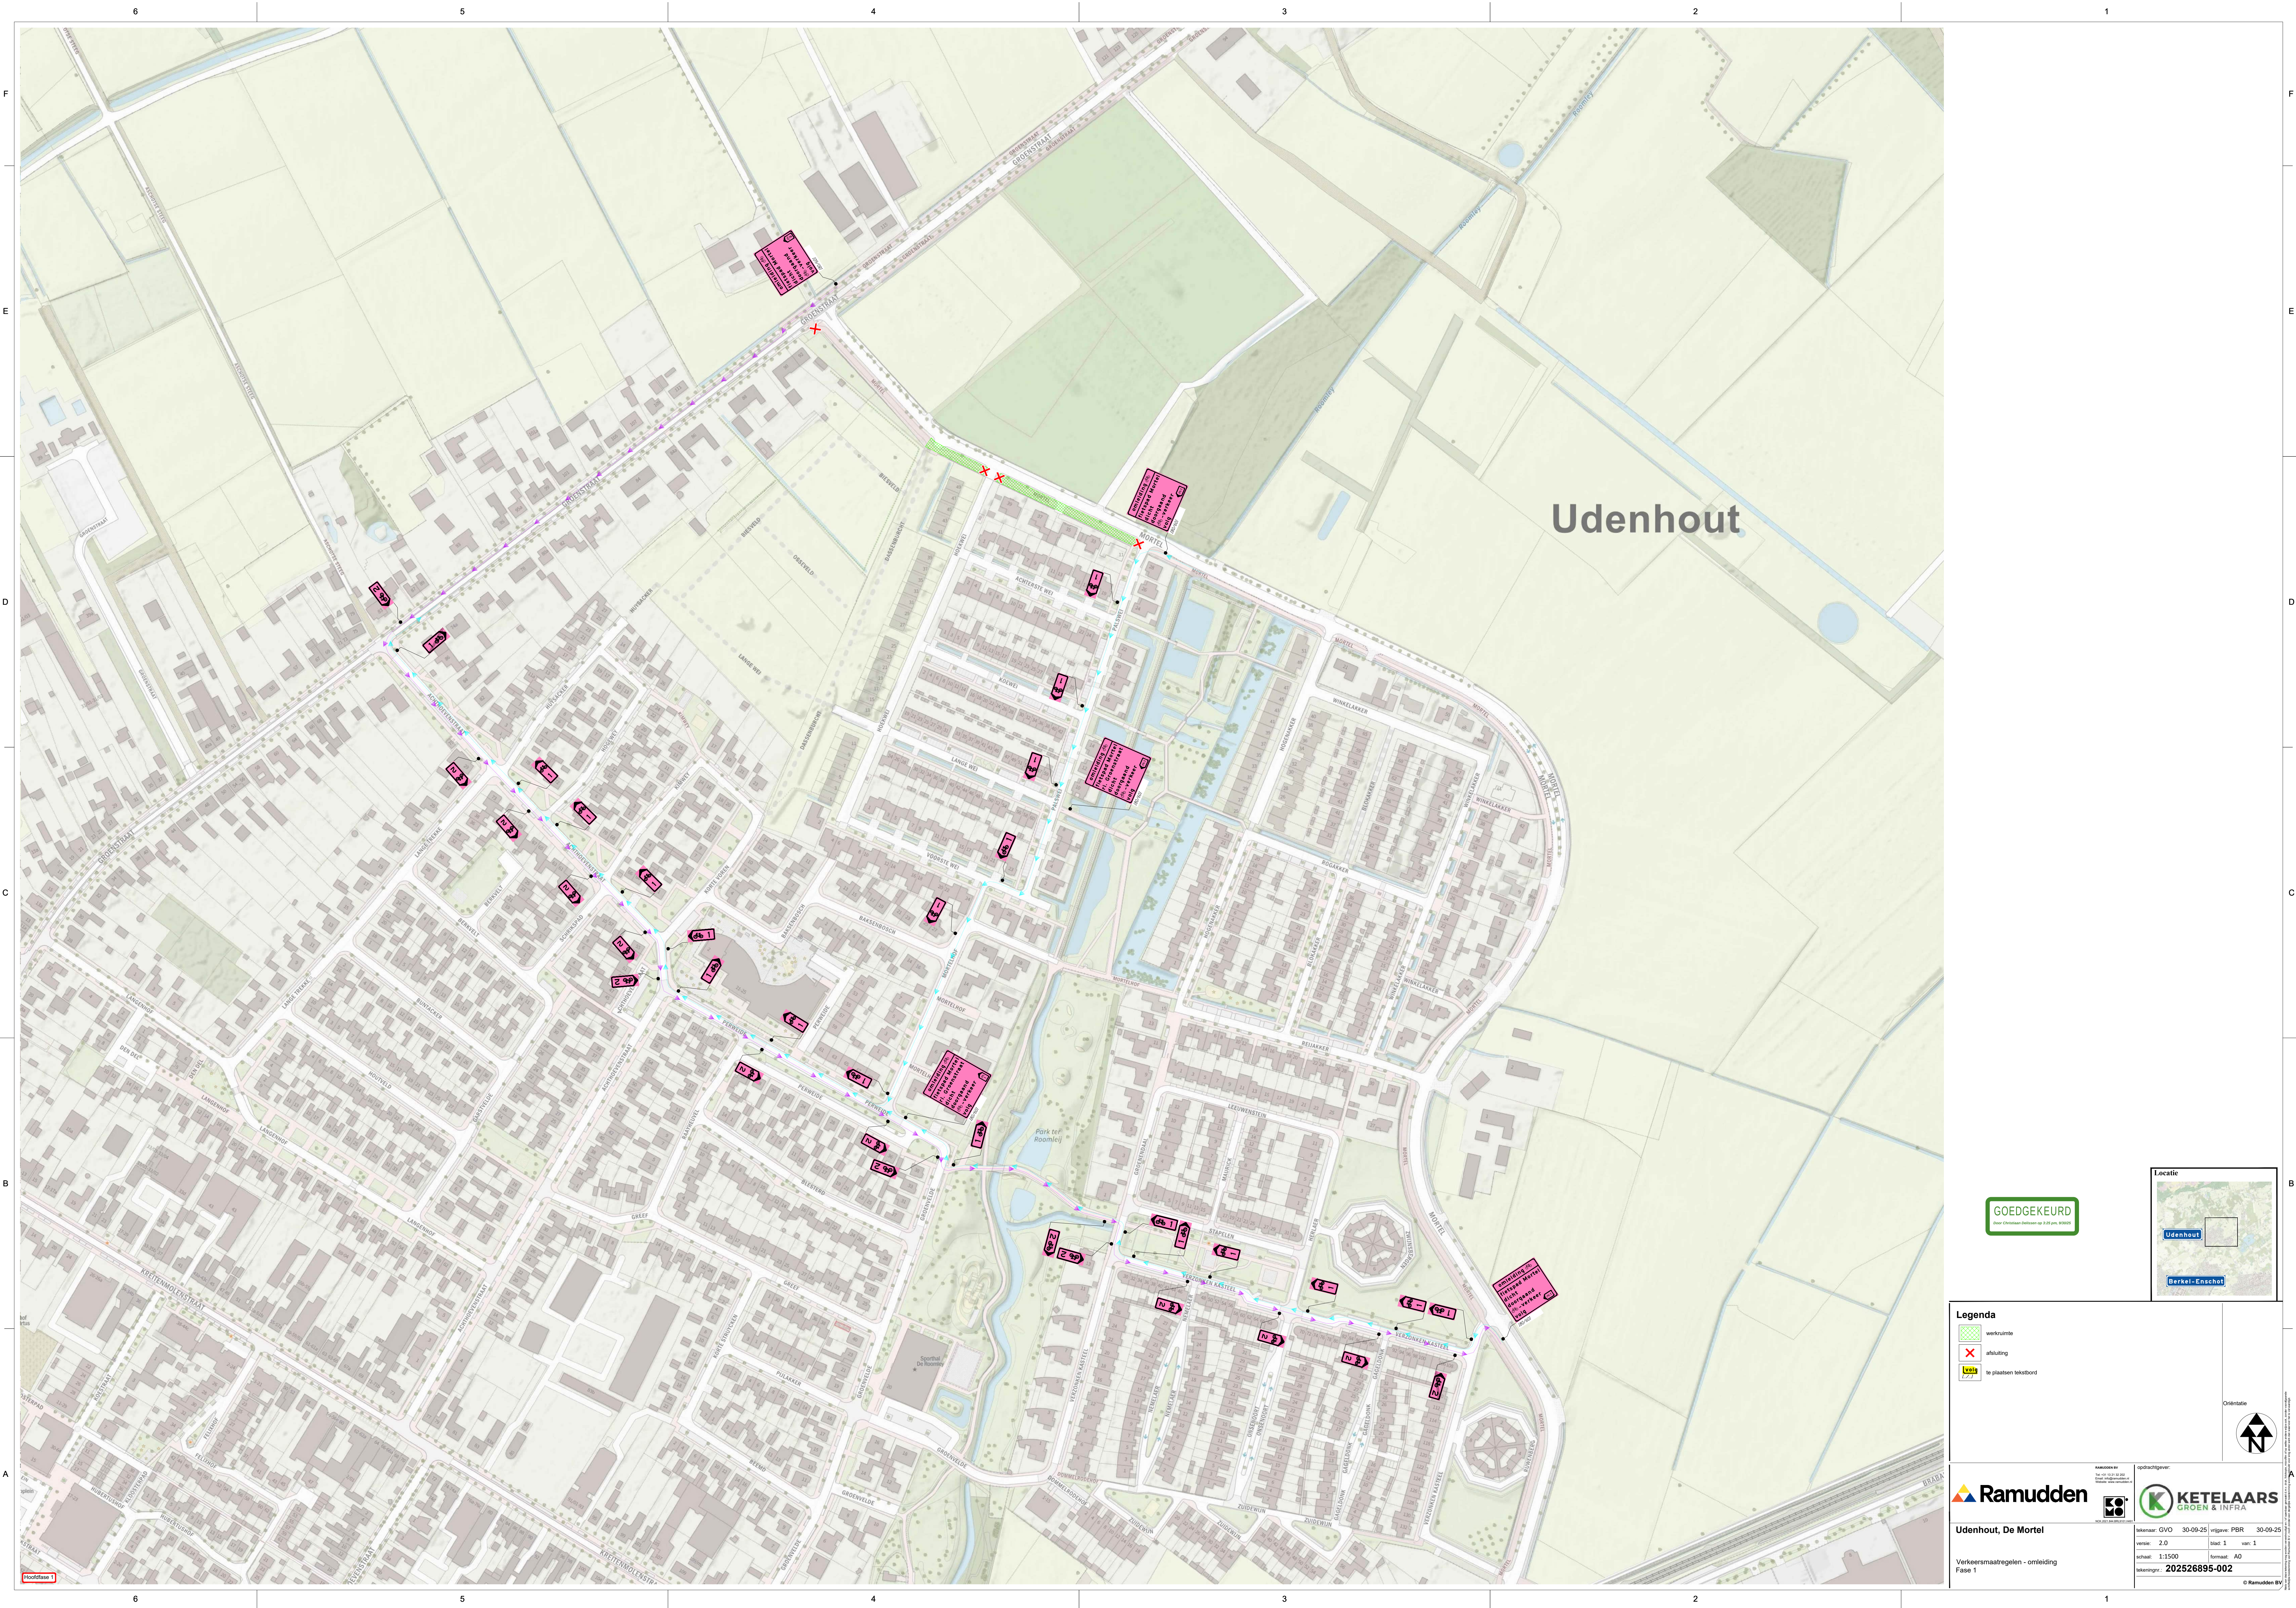


Udenhout

GOEDGEKEURD
Door Christiaan Oudevriel op 27-09-2025

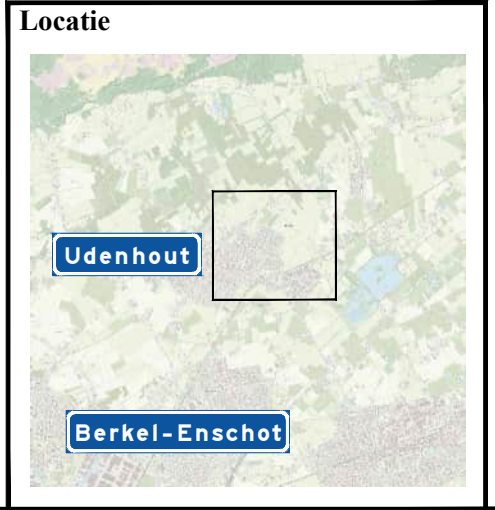

Legenda

- werkzone
- afsluiting
- te plaatsen tekstbord

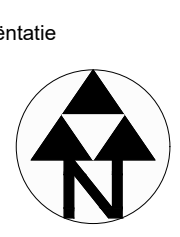

Ramudden

KETELAARS
Groen & Infra

Udenhout, De Morteel

Verkeersmaatregelen - omleiding
Fase 1

versie: 2.0	blad: 1	van: 1
schaal: 1:1500	formaat: A0	
tekening: 202526895-002		

© Ramudden BV