


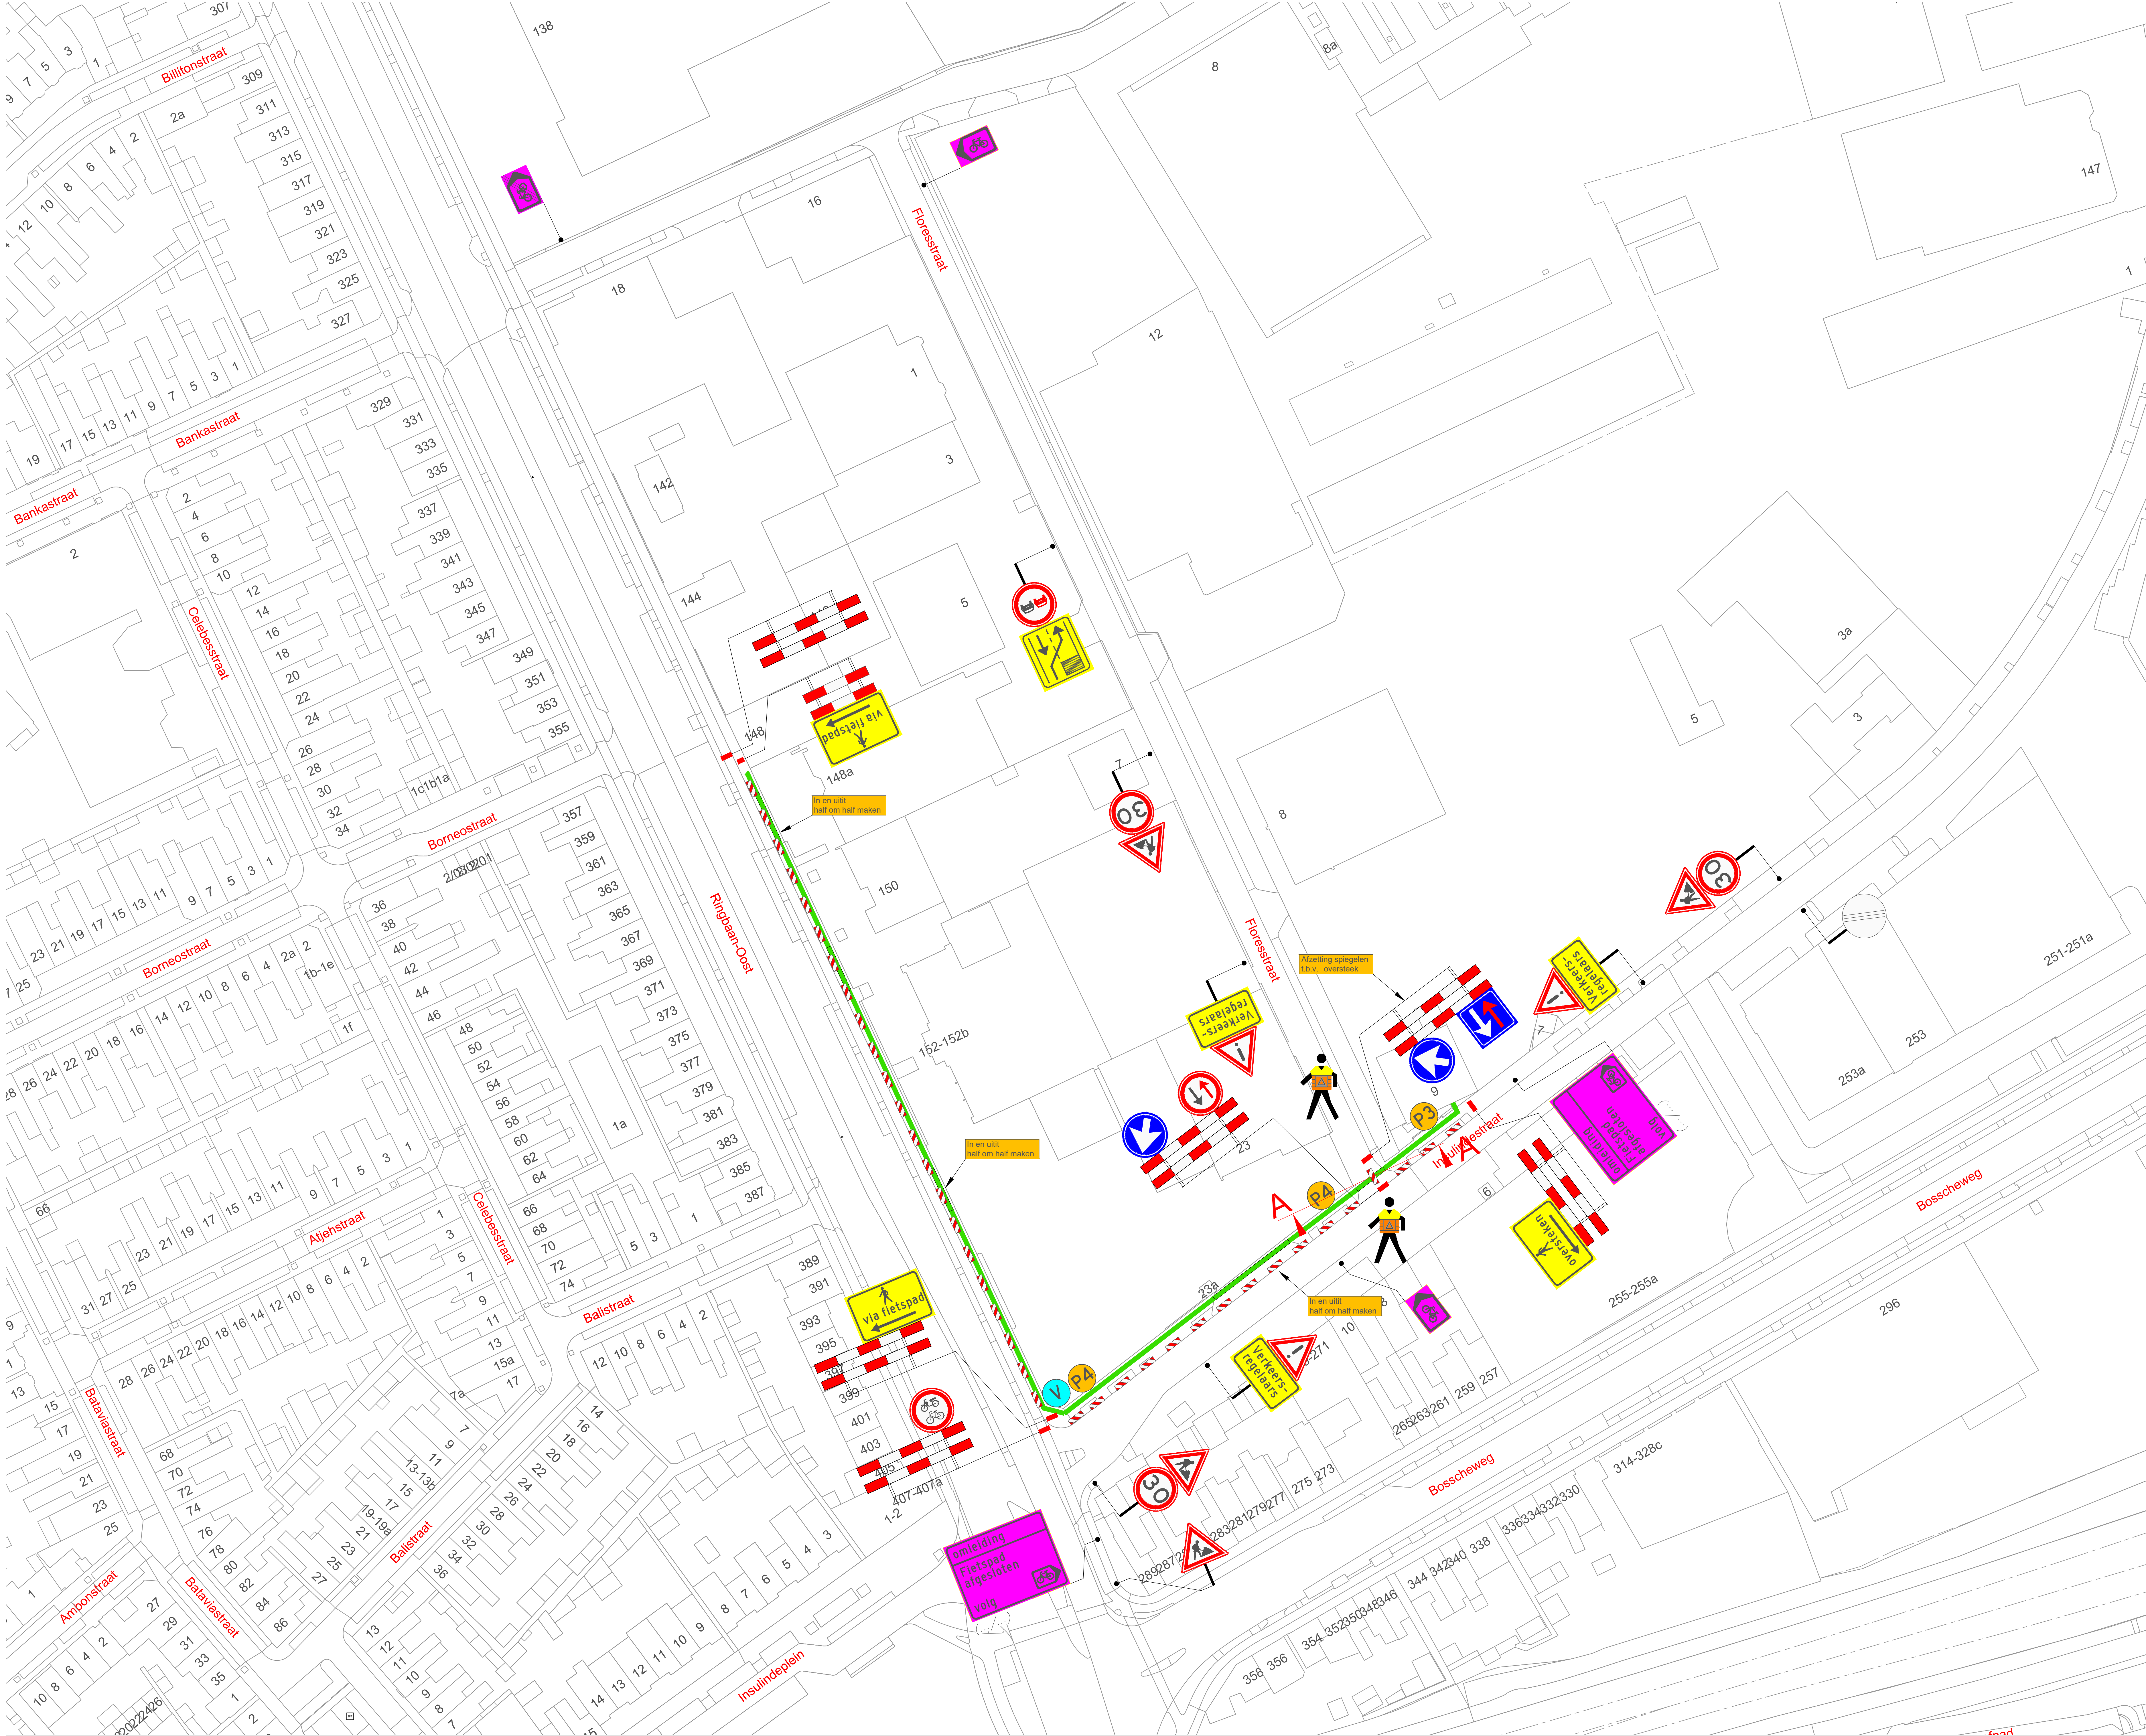


VERKLARING

- Werkvak
- Schrikhek
- Geleidebaken / Verkeerskegel
- Verkeersregelaar
- Vooraankondiging twee weken van te voren plaatsen
- Parkeerverbod twee weken van te voren plaatsen (.../...)


Fietspad is dicht van (datum) t/m (datum)



Dwarsdoorsnede A-A

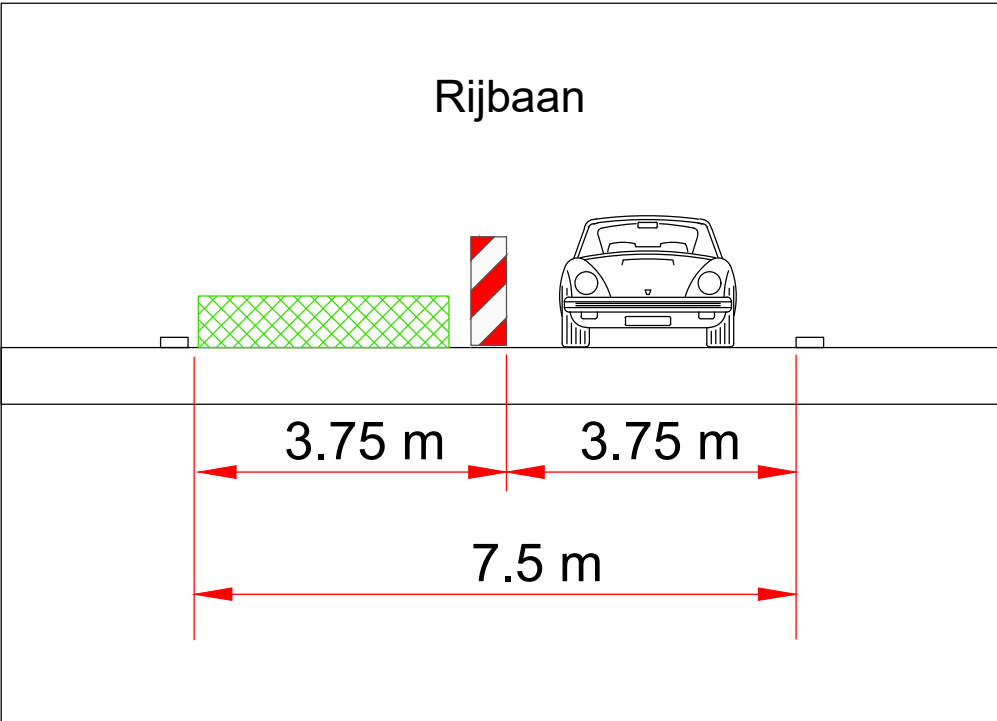

LOCATIE

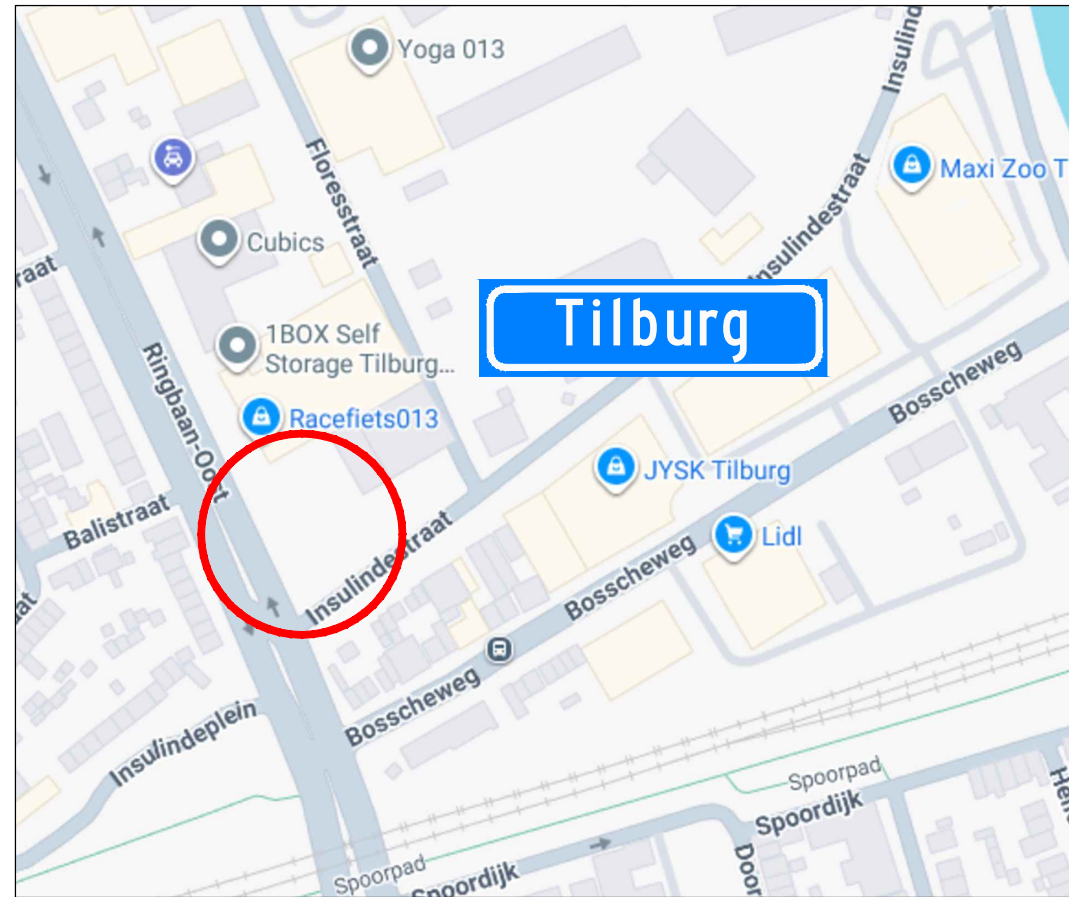

GOEDGEKEURD
door R.Kie op 11.13 am, 3/2/2020

C	11-03-26	S. Abraham	A.M.J.
Wijziging	Datum	Omschrijving	Tekenaar Controle
Opdrachtgever: circet Nederland			
Project: Werkzaamheden Insulindestraat 9 te Tilburg			
Onderdeel: Afzetting t.b.v. Civiele werkzaamheden			
Formaat: A0		Schaal: n.v.t.	
Tekening nummer: 26.009.16A01-C			
Project nummer:			
Referentie opdrachtgever: 5222384			