


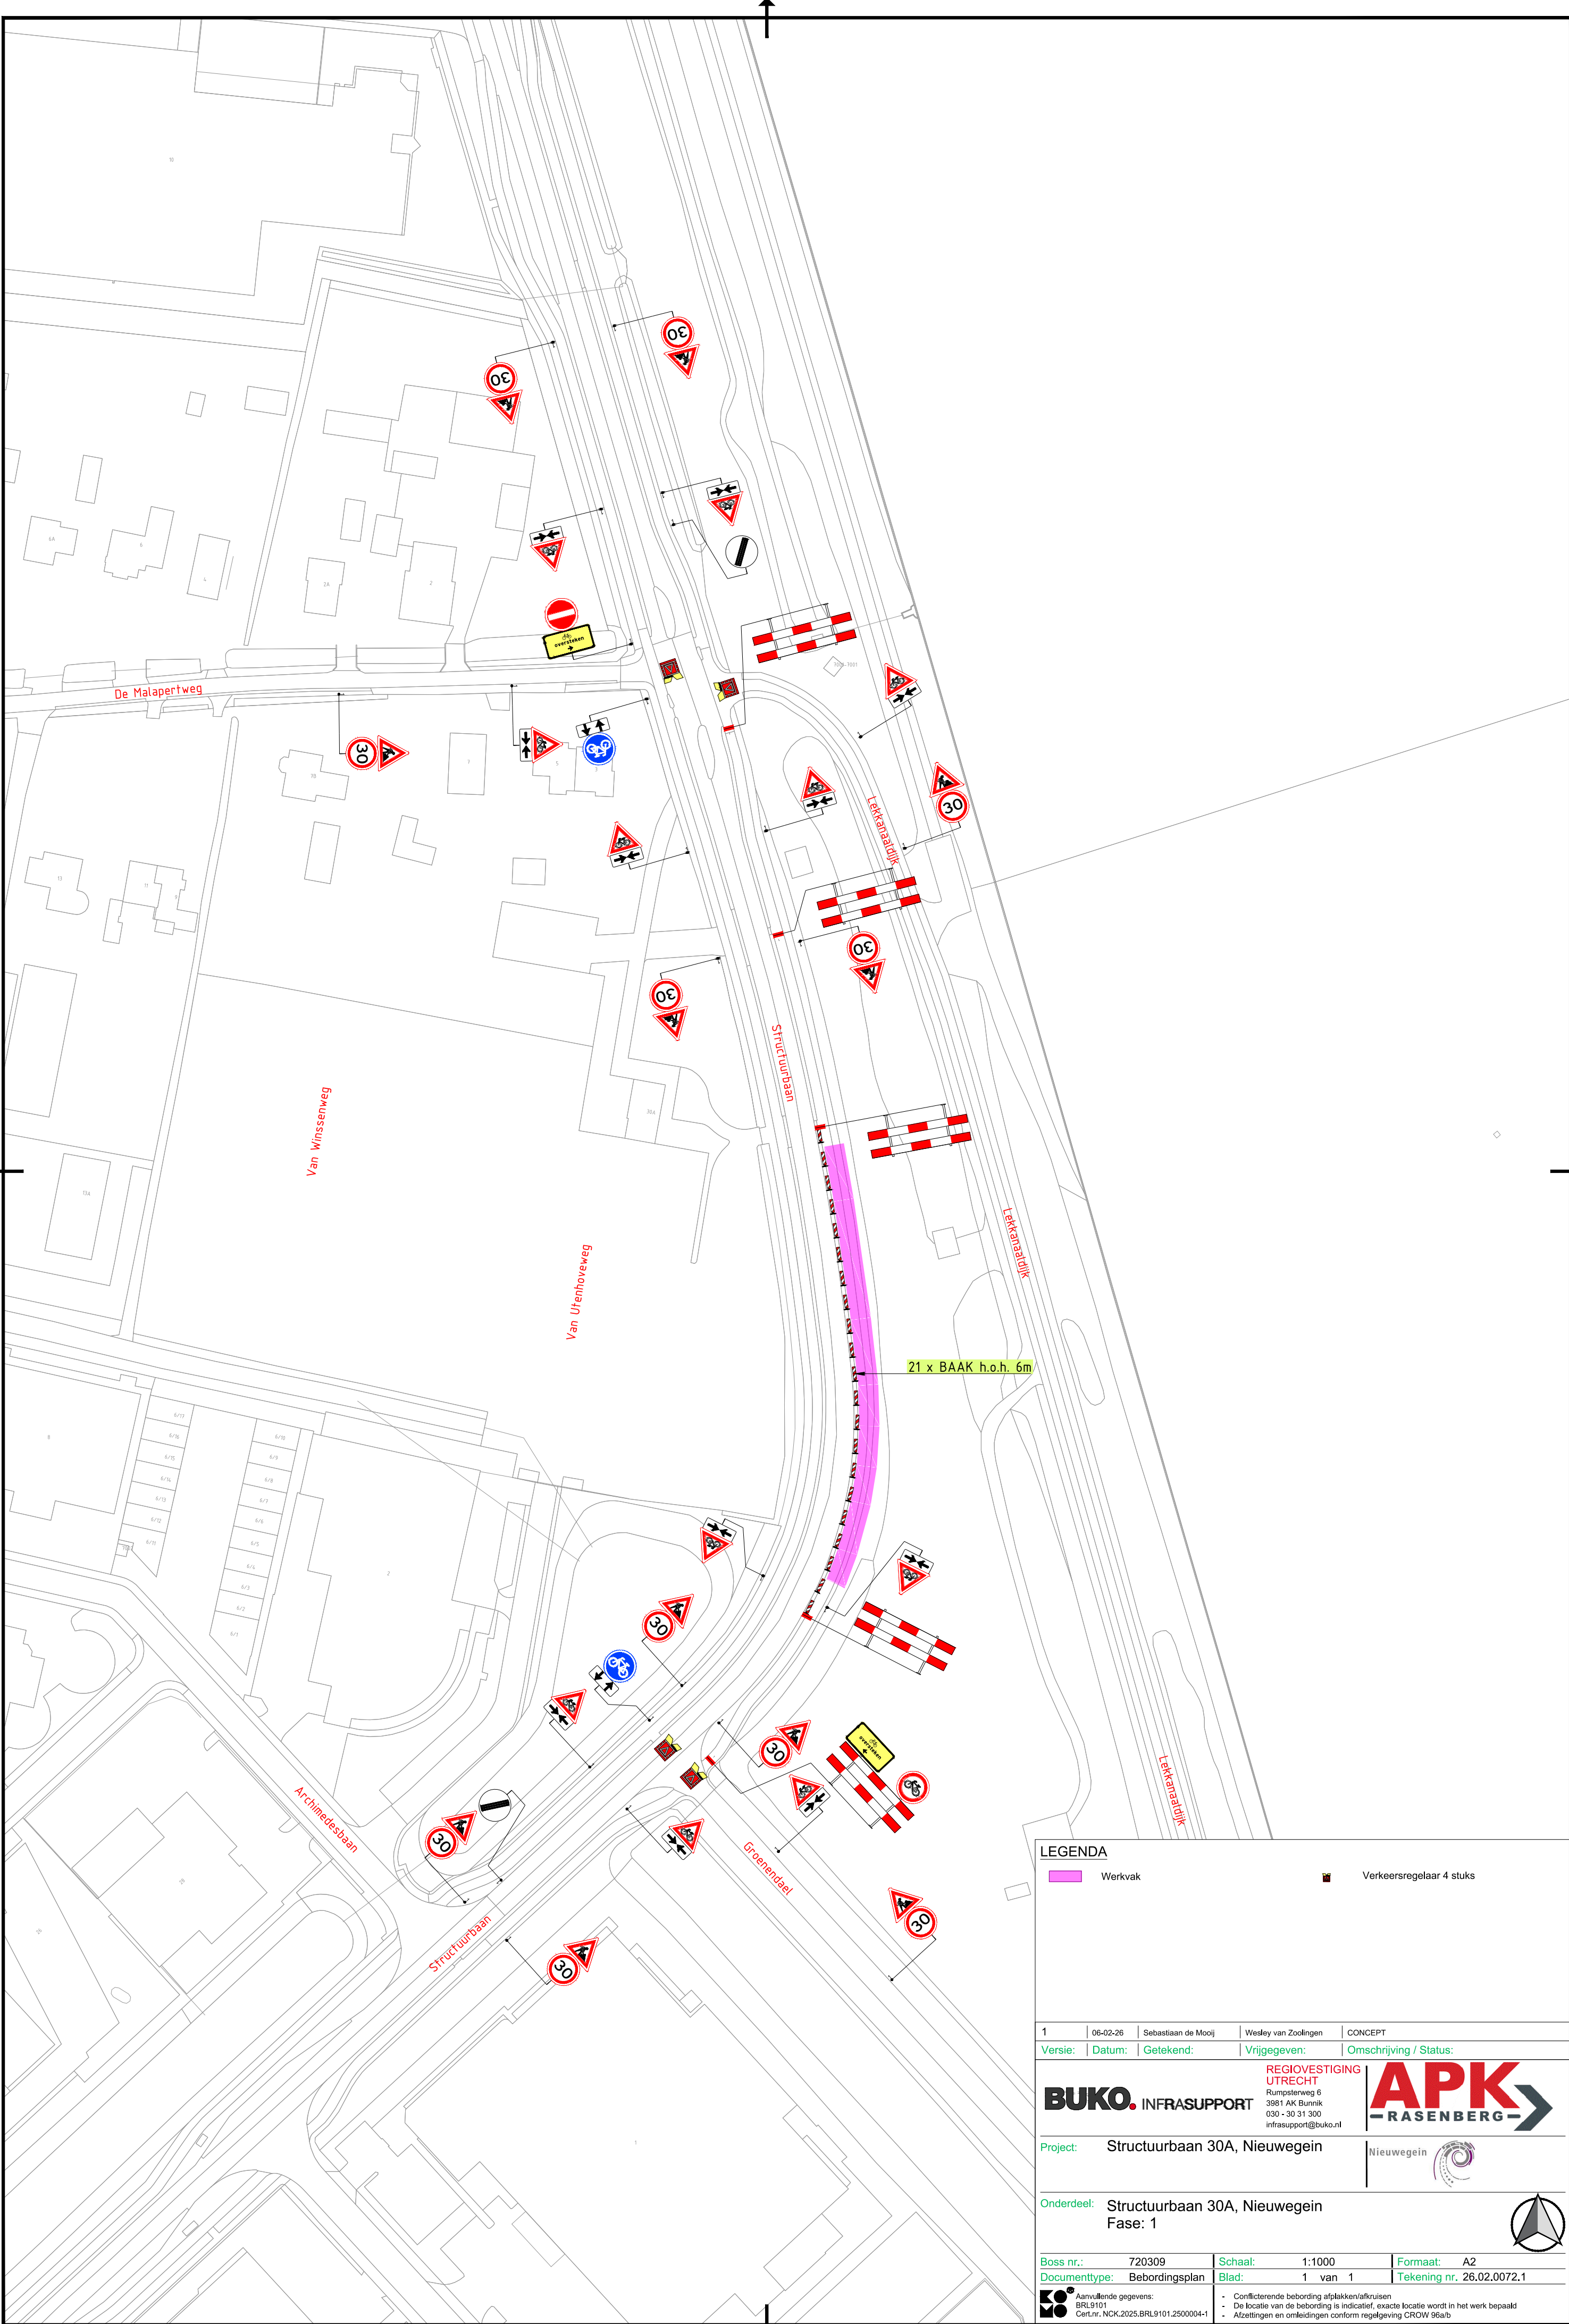

LEGENDA

Werkvak

Verkeersregelaar 4 stuks

1	06-02-26	Sebastiaan de Mooij	Wesley van Zoolingen	CONCEPT
Versie:	Datum:	Getekend:	Vrijegegeven:	Omschrijving / Status:
BUKO. INFRASUPPORT			REGIOVESTIGING UTRECHT	
Rumpsterweg 6 3981 AK Bunnik 030 - 30 31 300 infrasupport@buko.nl			APK - RASENBERG	
Project: Structuurbaan 30A, Nieuwegein			Nieuwegein	
Onderdeel: Structuurbaan 30A, Nieuwegein Fase: 1				
Boss nr.:	720309	Schaal:	1:1000	Formaat: A2
Documenttype:	Bebordingsplan	Blad:	1 van 1	Tekening nr. 26.02.0072.1
Aanvullende gegevens: BRL9101 Cert.Nr.: NCK.2025.BRL9101.2500004-1		- Conflicterende bebording afplekken/afkruisen - De locatie van de bebording is indicatief, exacte locatie wordt in het werk bepaald - Afzettingen en omléidingen conform regelgeving CROW 96a/b		