


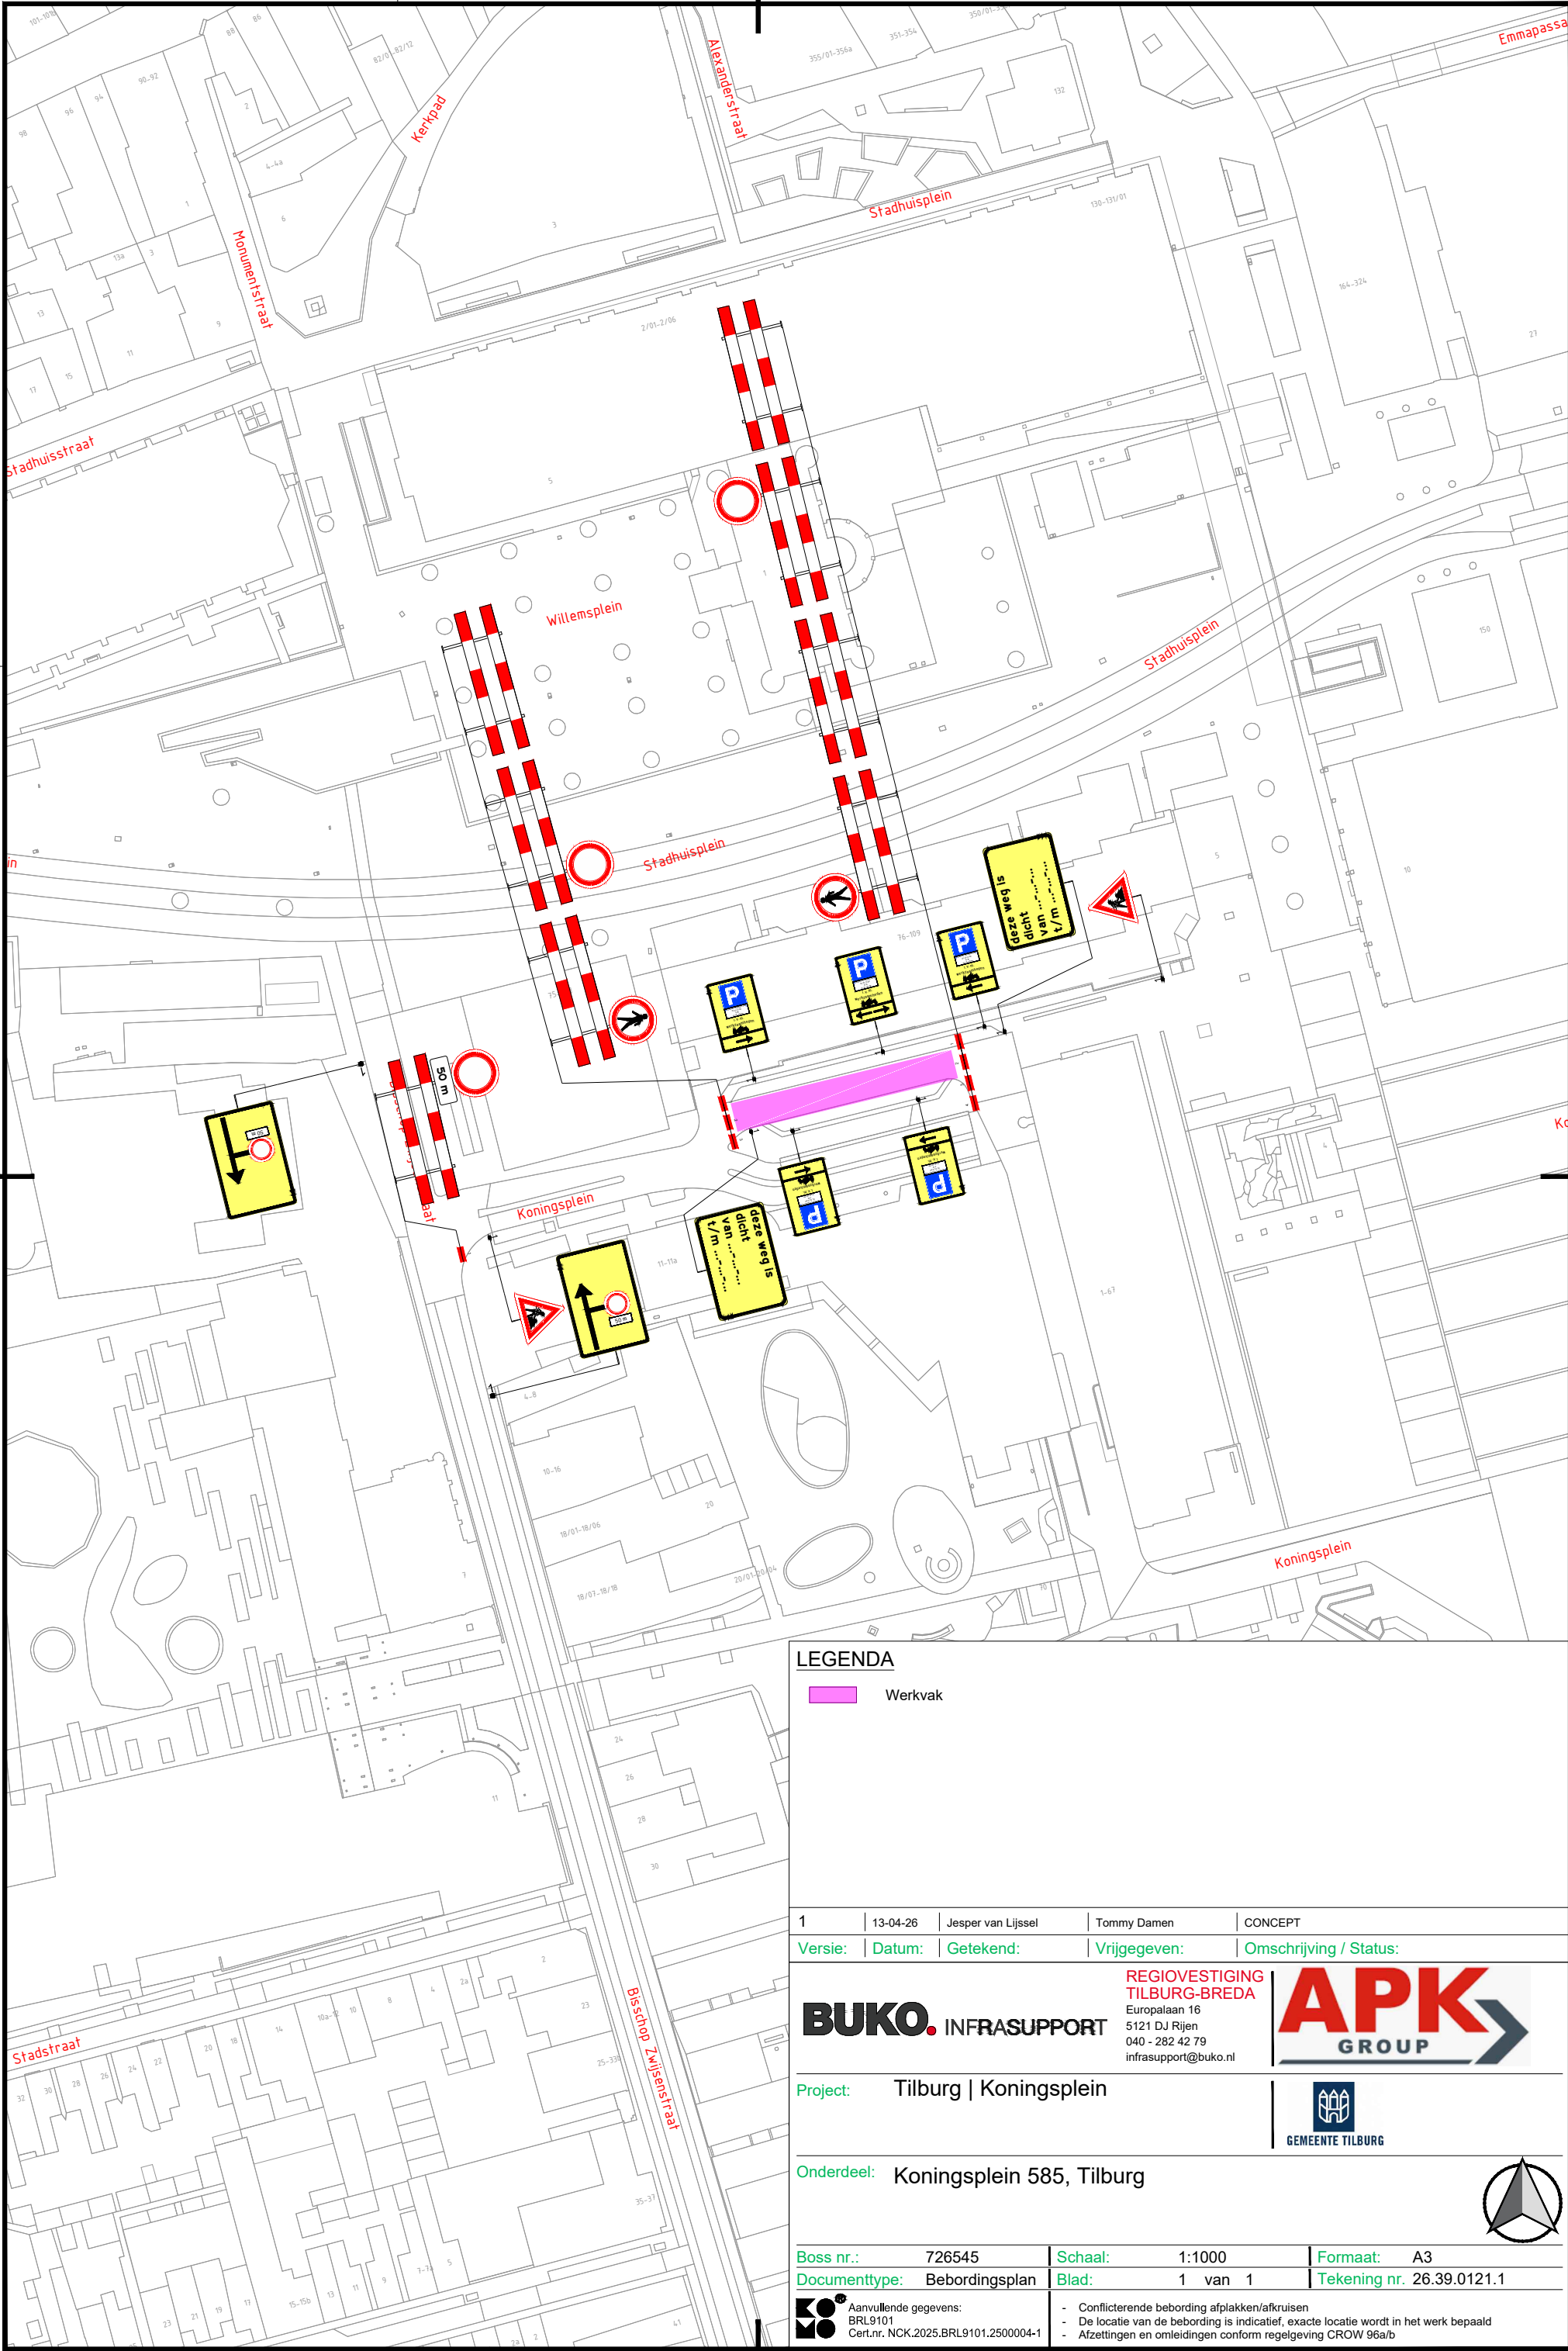

LEGENDA

 Werkvak

1	13-04-26	Jesper van Lijssel	Tommy Damen	CONCEPT
Versie:	Datum:	Getekend:	Vrijgegeven:	Omschrijving / Status:
BUKO . INFRASUPPORT			REGIOVESTIGING TILBURG-BREDA Europalaan 16 5121 DJ Rijen 040 - 282 42 79 infrasupport@buko.nl	APK GROUP
Project:	Tilburg Koningsplein			
Onderdeel:	Koningsplein 585, Tilburg			
Boss nr.:	726545	Schaal:	1:1000	Formaat: A3
Documenttype:	Bebordingsplan	Blad:	1 van 1	Tekening nr. 26.39.0121.1
 Aanvullende gegevens: BRL9101 Cert.nr. NCK.2025.BRL9101.2500004-1		- Conflicterende bebording afplakken/afruisen - De locatie van de bebording is indicatief, exacte locatie wordt in het werk bepaald - Afzettingen en omlleidingen conform regelgeving CROW 96a/b		