



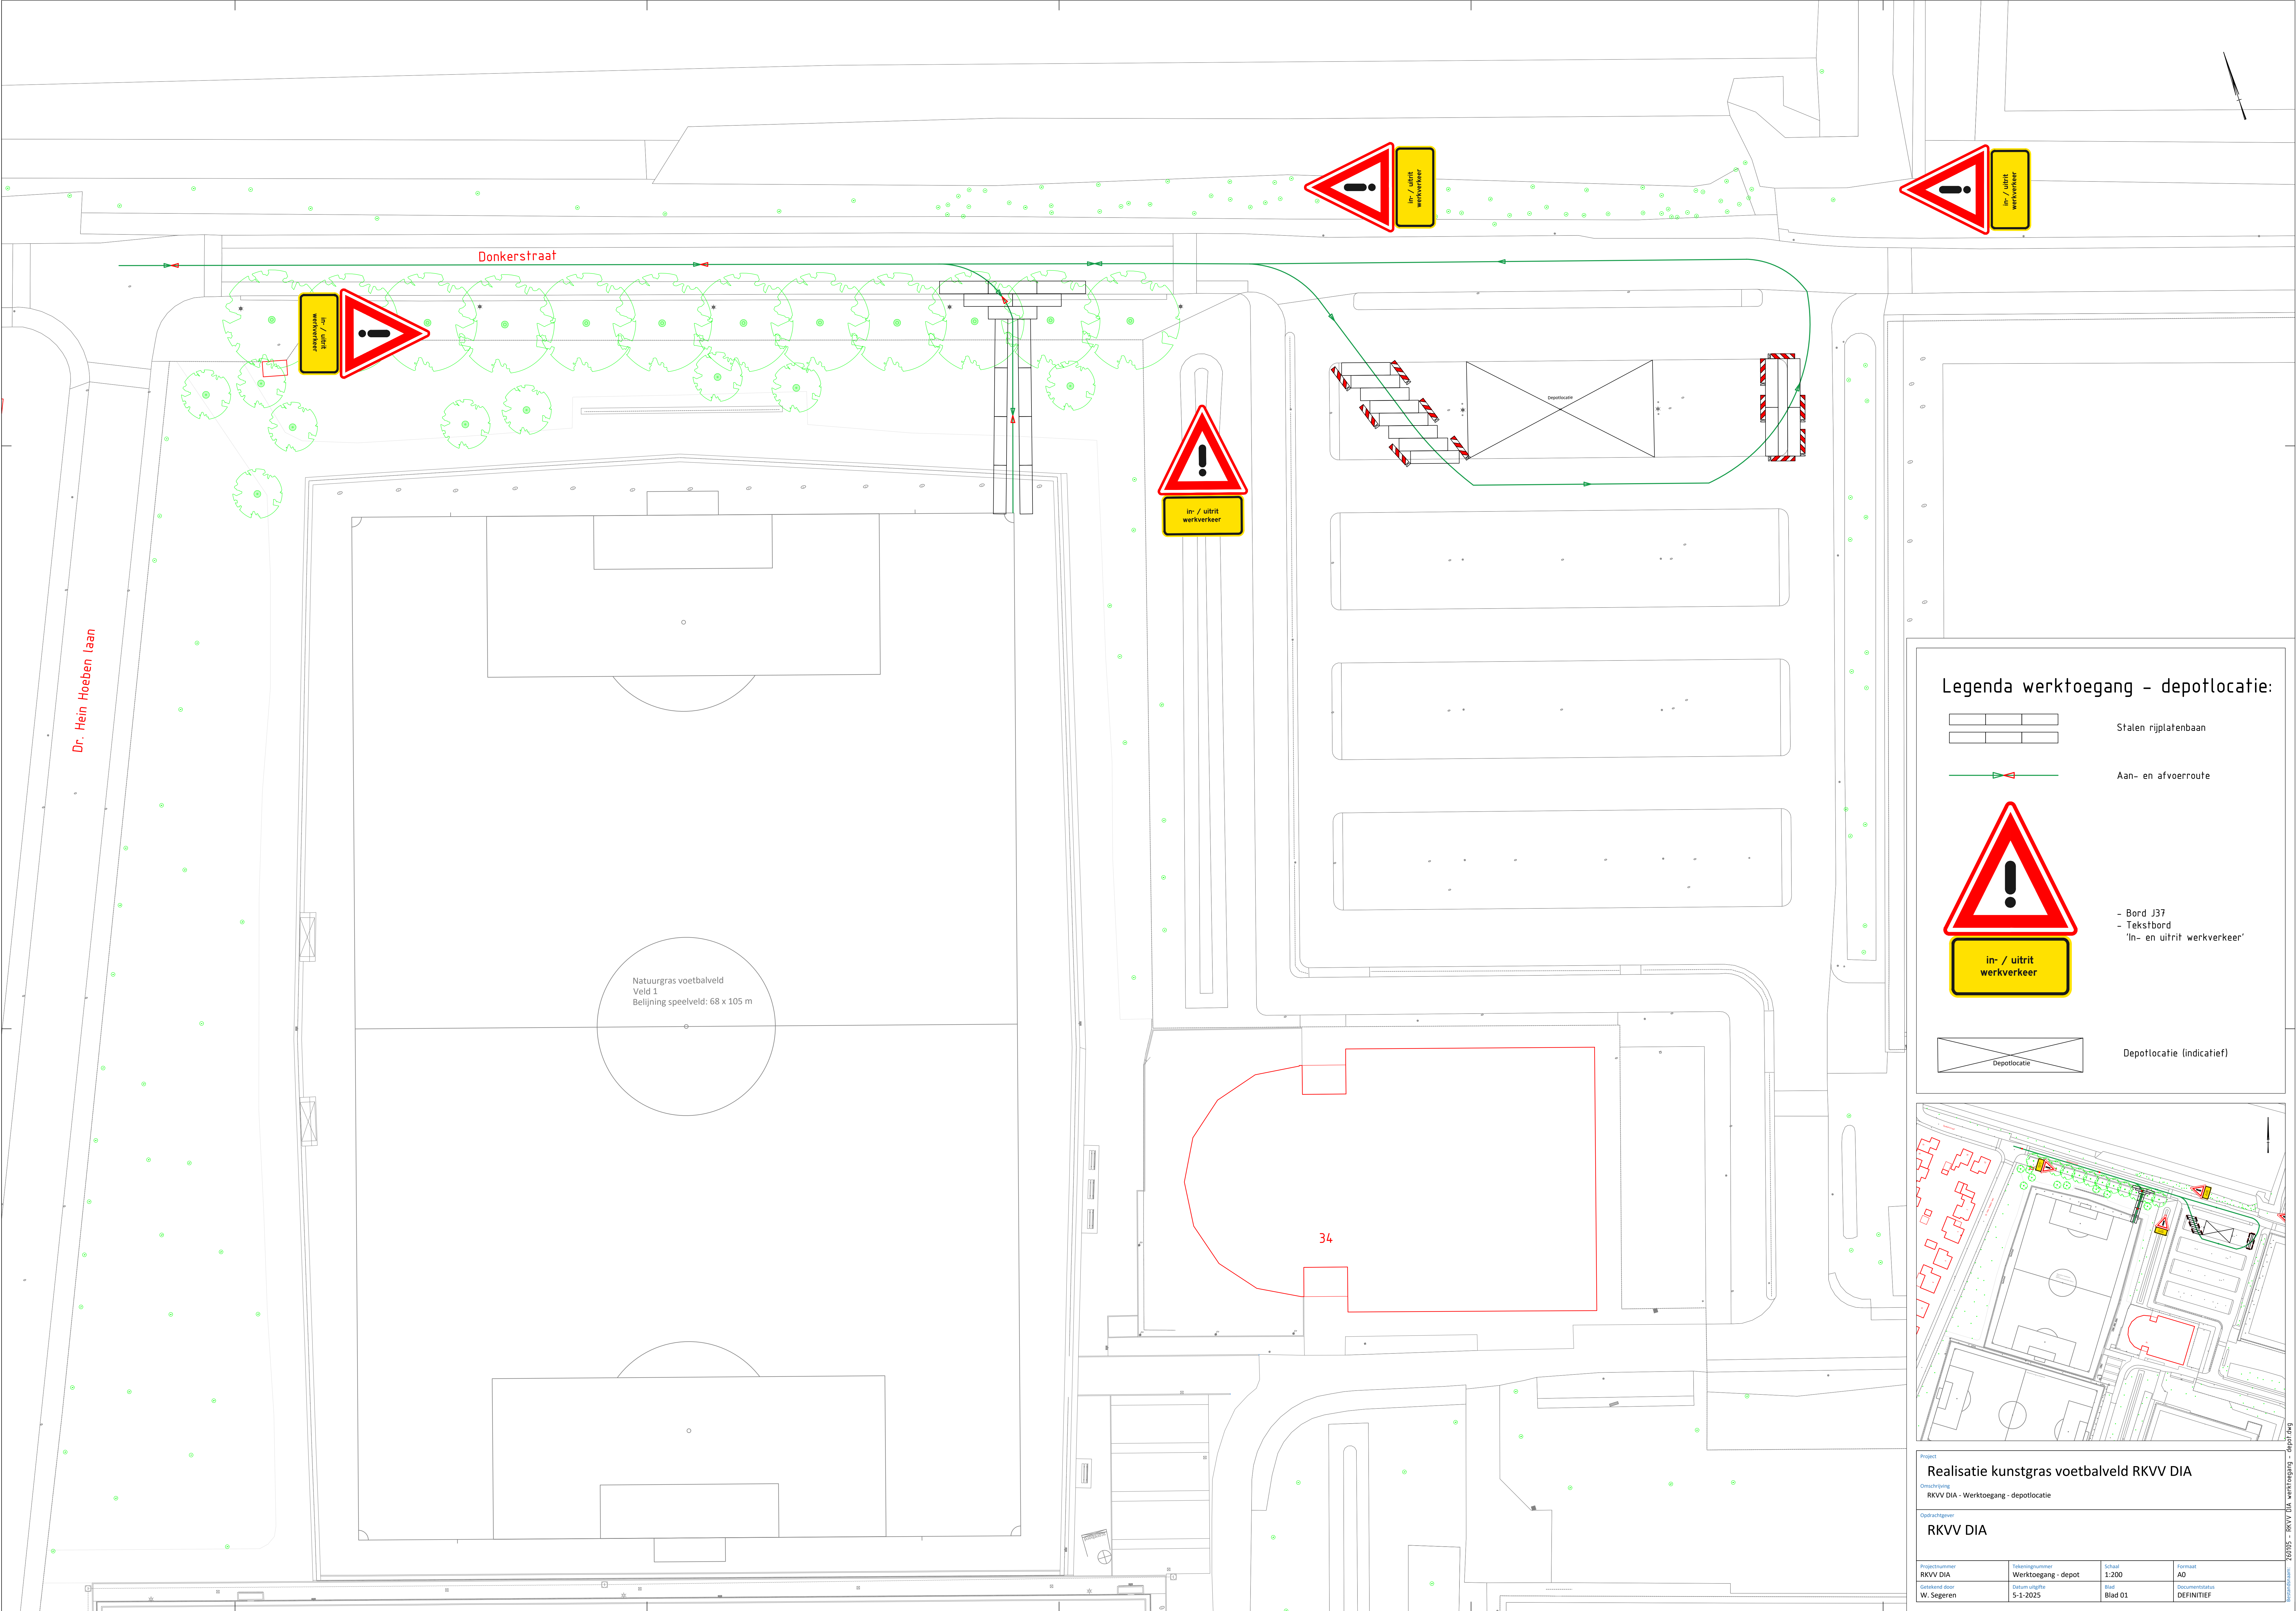

Legenda werktoegang - depotlocatie:

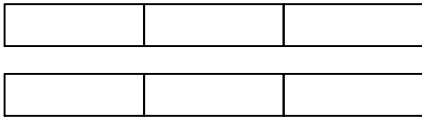


Stalen rijplatenbaan




Aan- en afvoerroute



- Bord J37
- Tekstbord
'In- en uitrit werkverkeer'

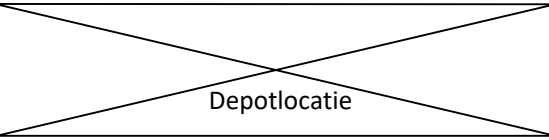

Depotlocatie (indicatief)

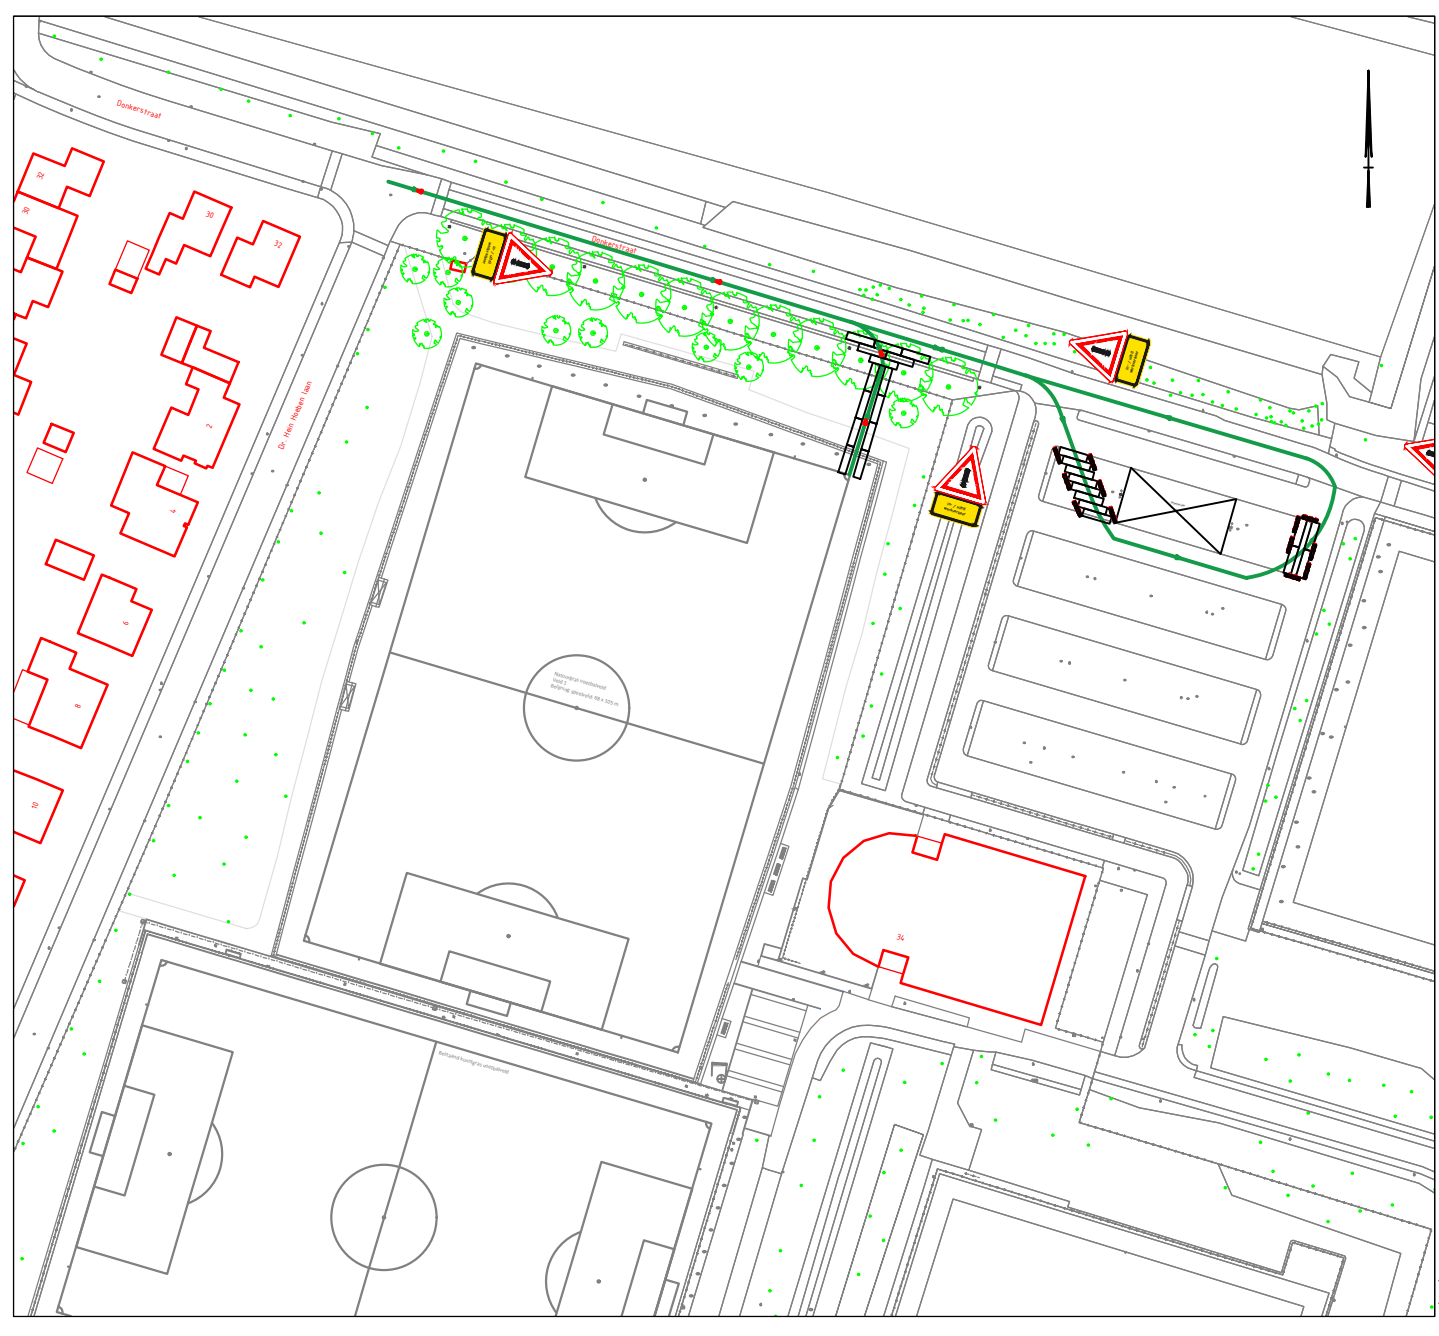

Project Realisatie kunstgras voetbalveld RKVV DIA			
Omschrijving RKVV DIA - Werktoegang - depotlocatie			
Opdrachtgever RKVV DIA			
Projectnummer RKVV DIA	Tekeningnummer Werktoegang - depot	Schaal 1:200	Formaat A0
Getekend door W. Segeren	Datum uitgifte 5-1-2025	Blad Blad 01	Documentatie DEFINITIEF