



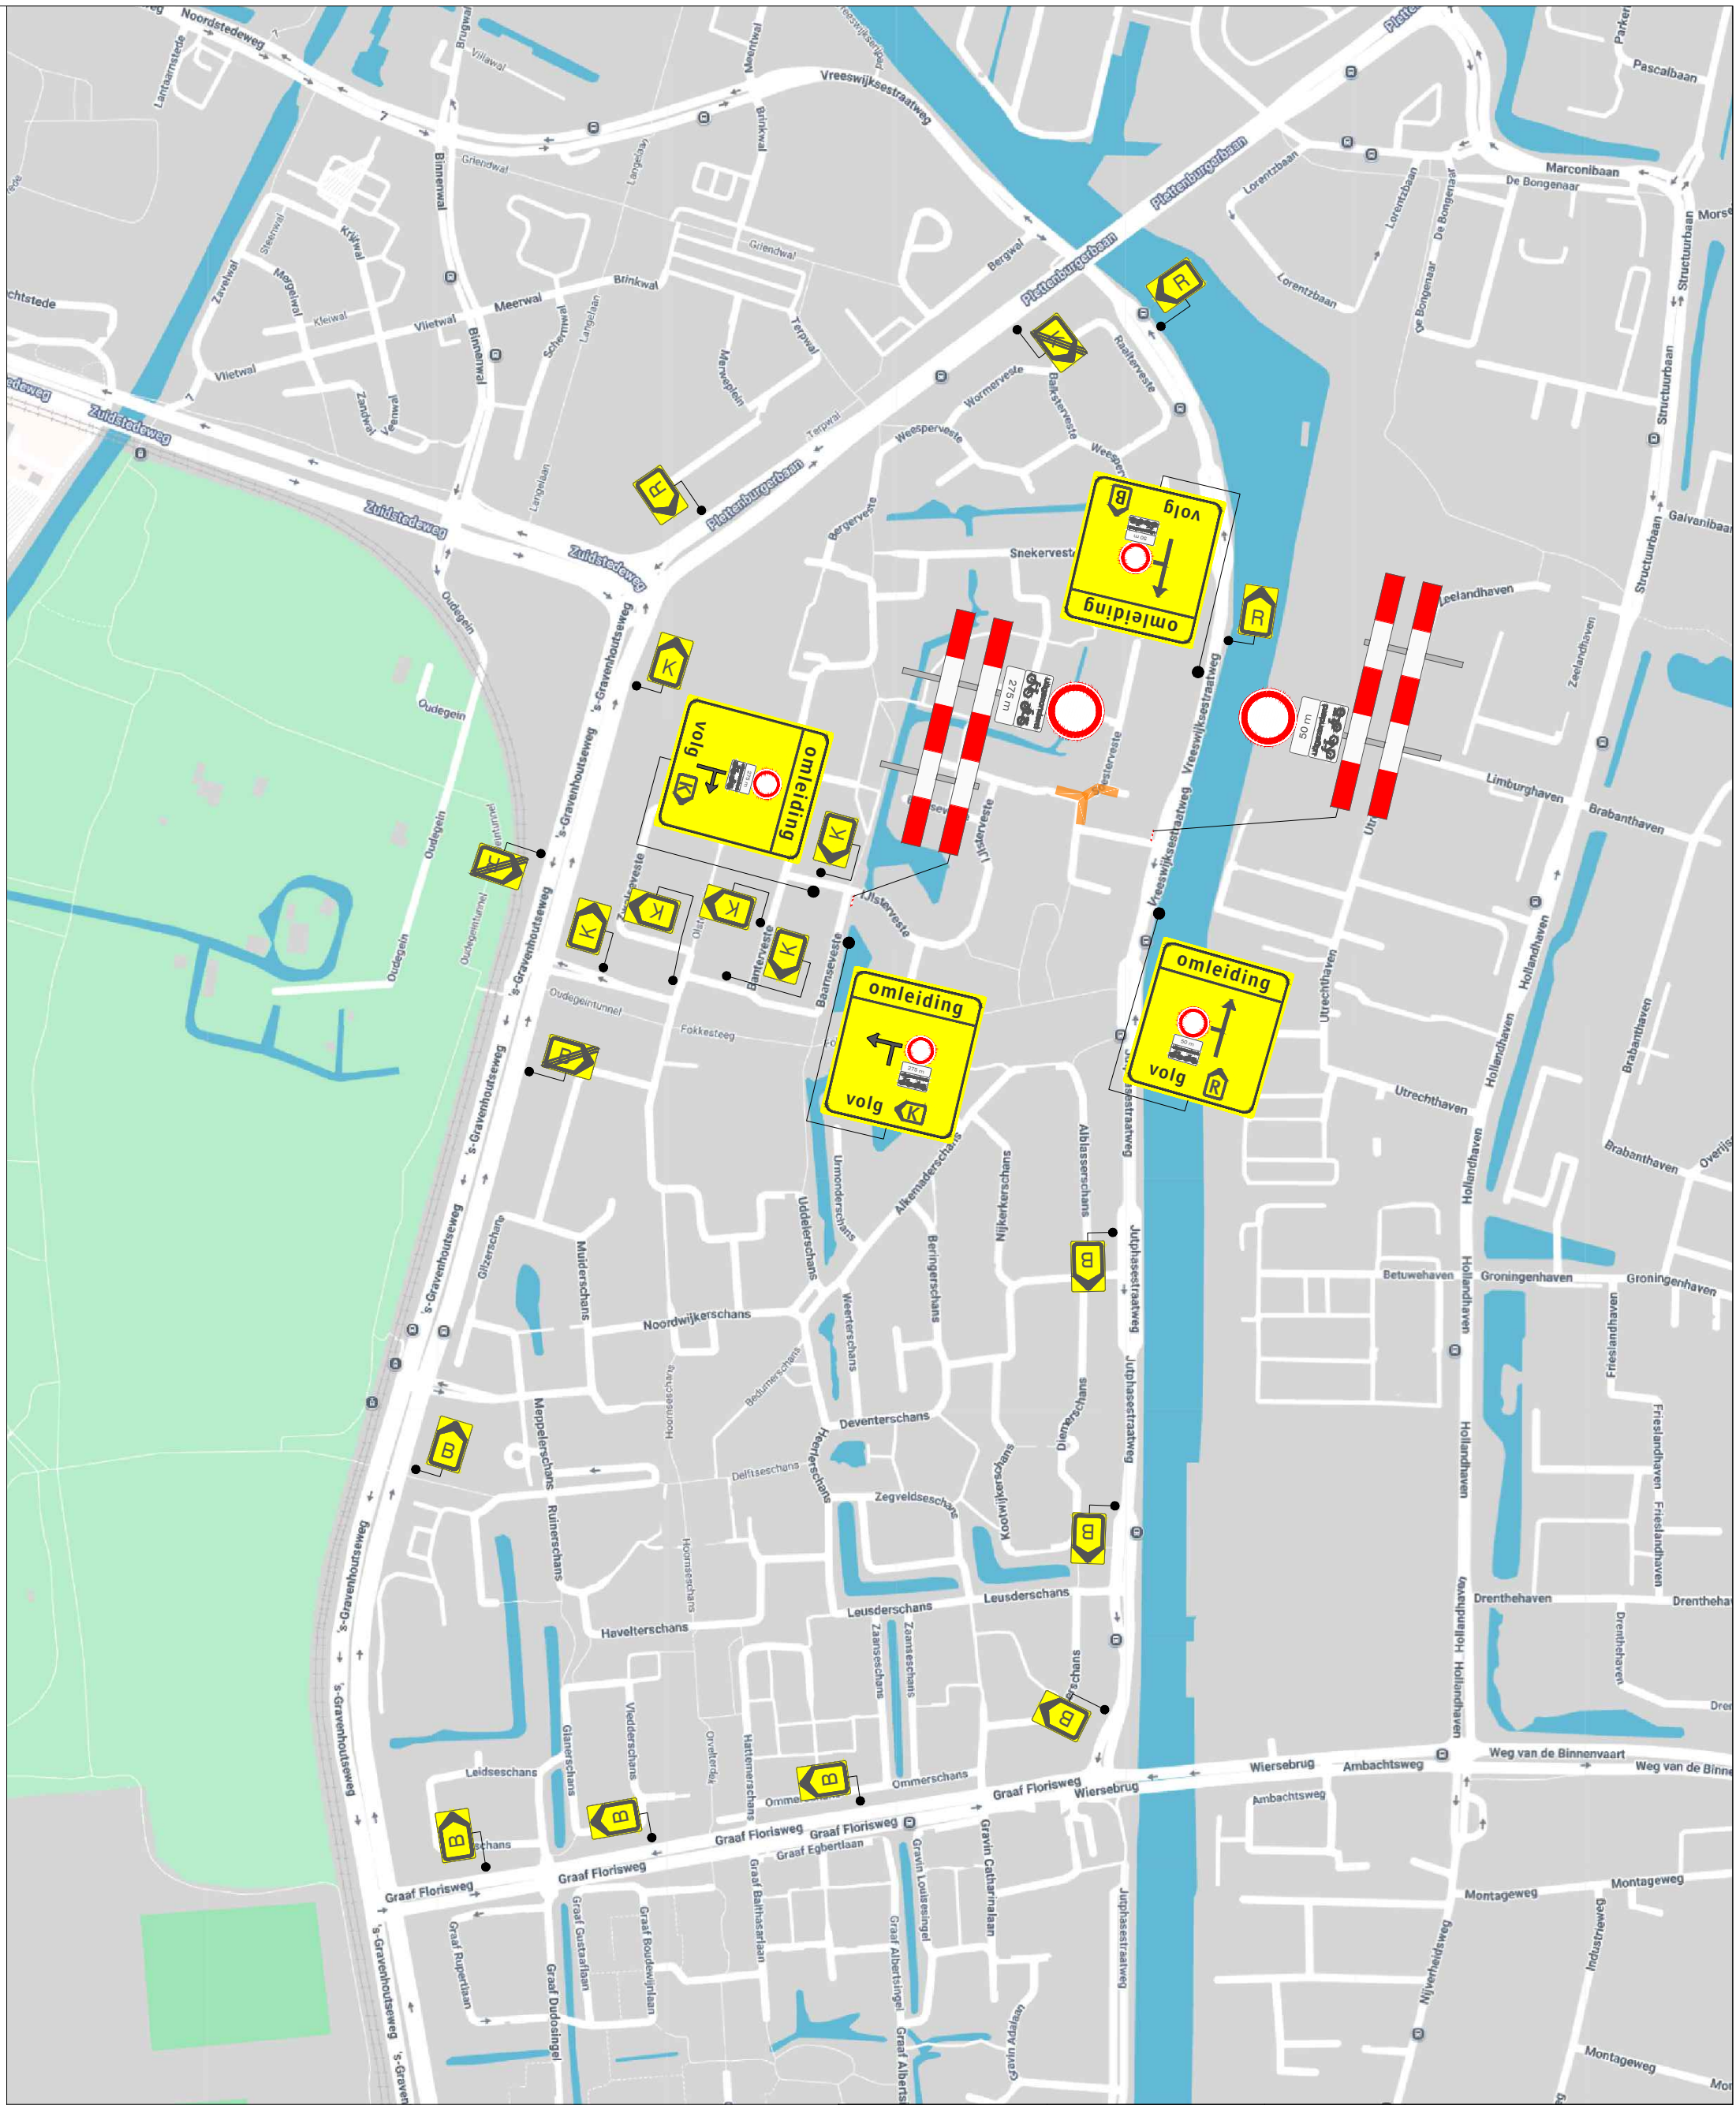

Legenda

Werkruimte
Kegels <1 dag | Bakens >1 dag (ca. 40 m)

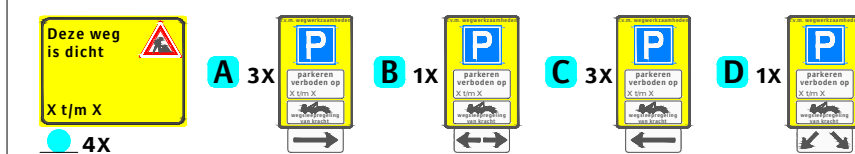

Getekend B. Spoormaker	Gecontroleerd T. Bakker	Datum 2-2-2026	Opdrachtgever APK GROUP
Revisie -	Omschrijving -	Datum -	Tekeningnummer 26-4040
Project / Onderdeel IJlsterveste 2 Nieuwegein			Projectnummer 1000008525
TWM GROEP			Formaat A3
Aalsmeerderweg 241-15 1432 CM Aalsmeer info@twmgroep.nl www.twm-groep.nl			Schaal nvt
spoba Het asfalt is ons domein			Status Concept
Plaatting conform CROW 96a/b/v Conflicterende bebouwingen / bewegwijzering afdekken			Blad 1