



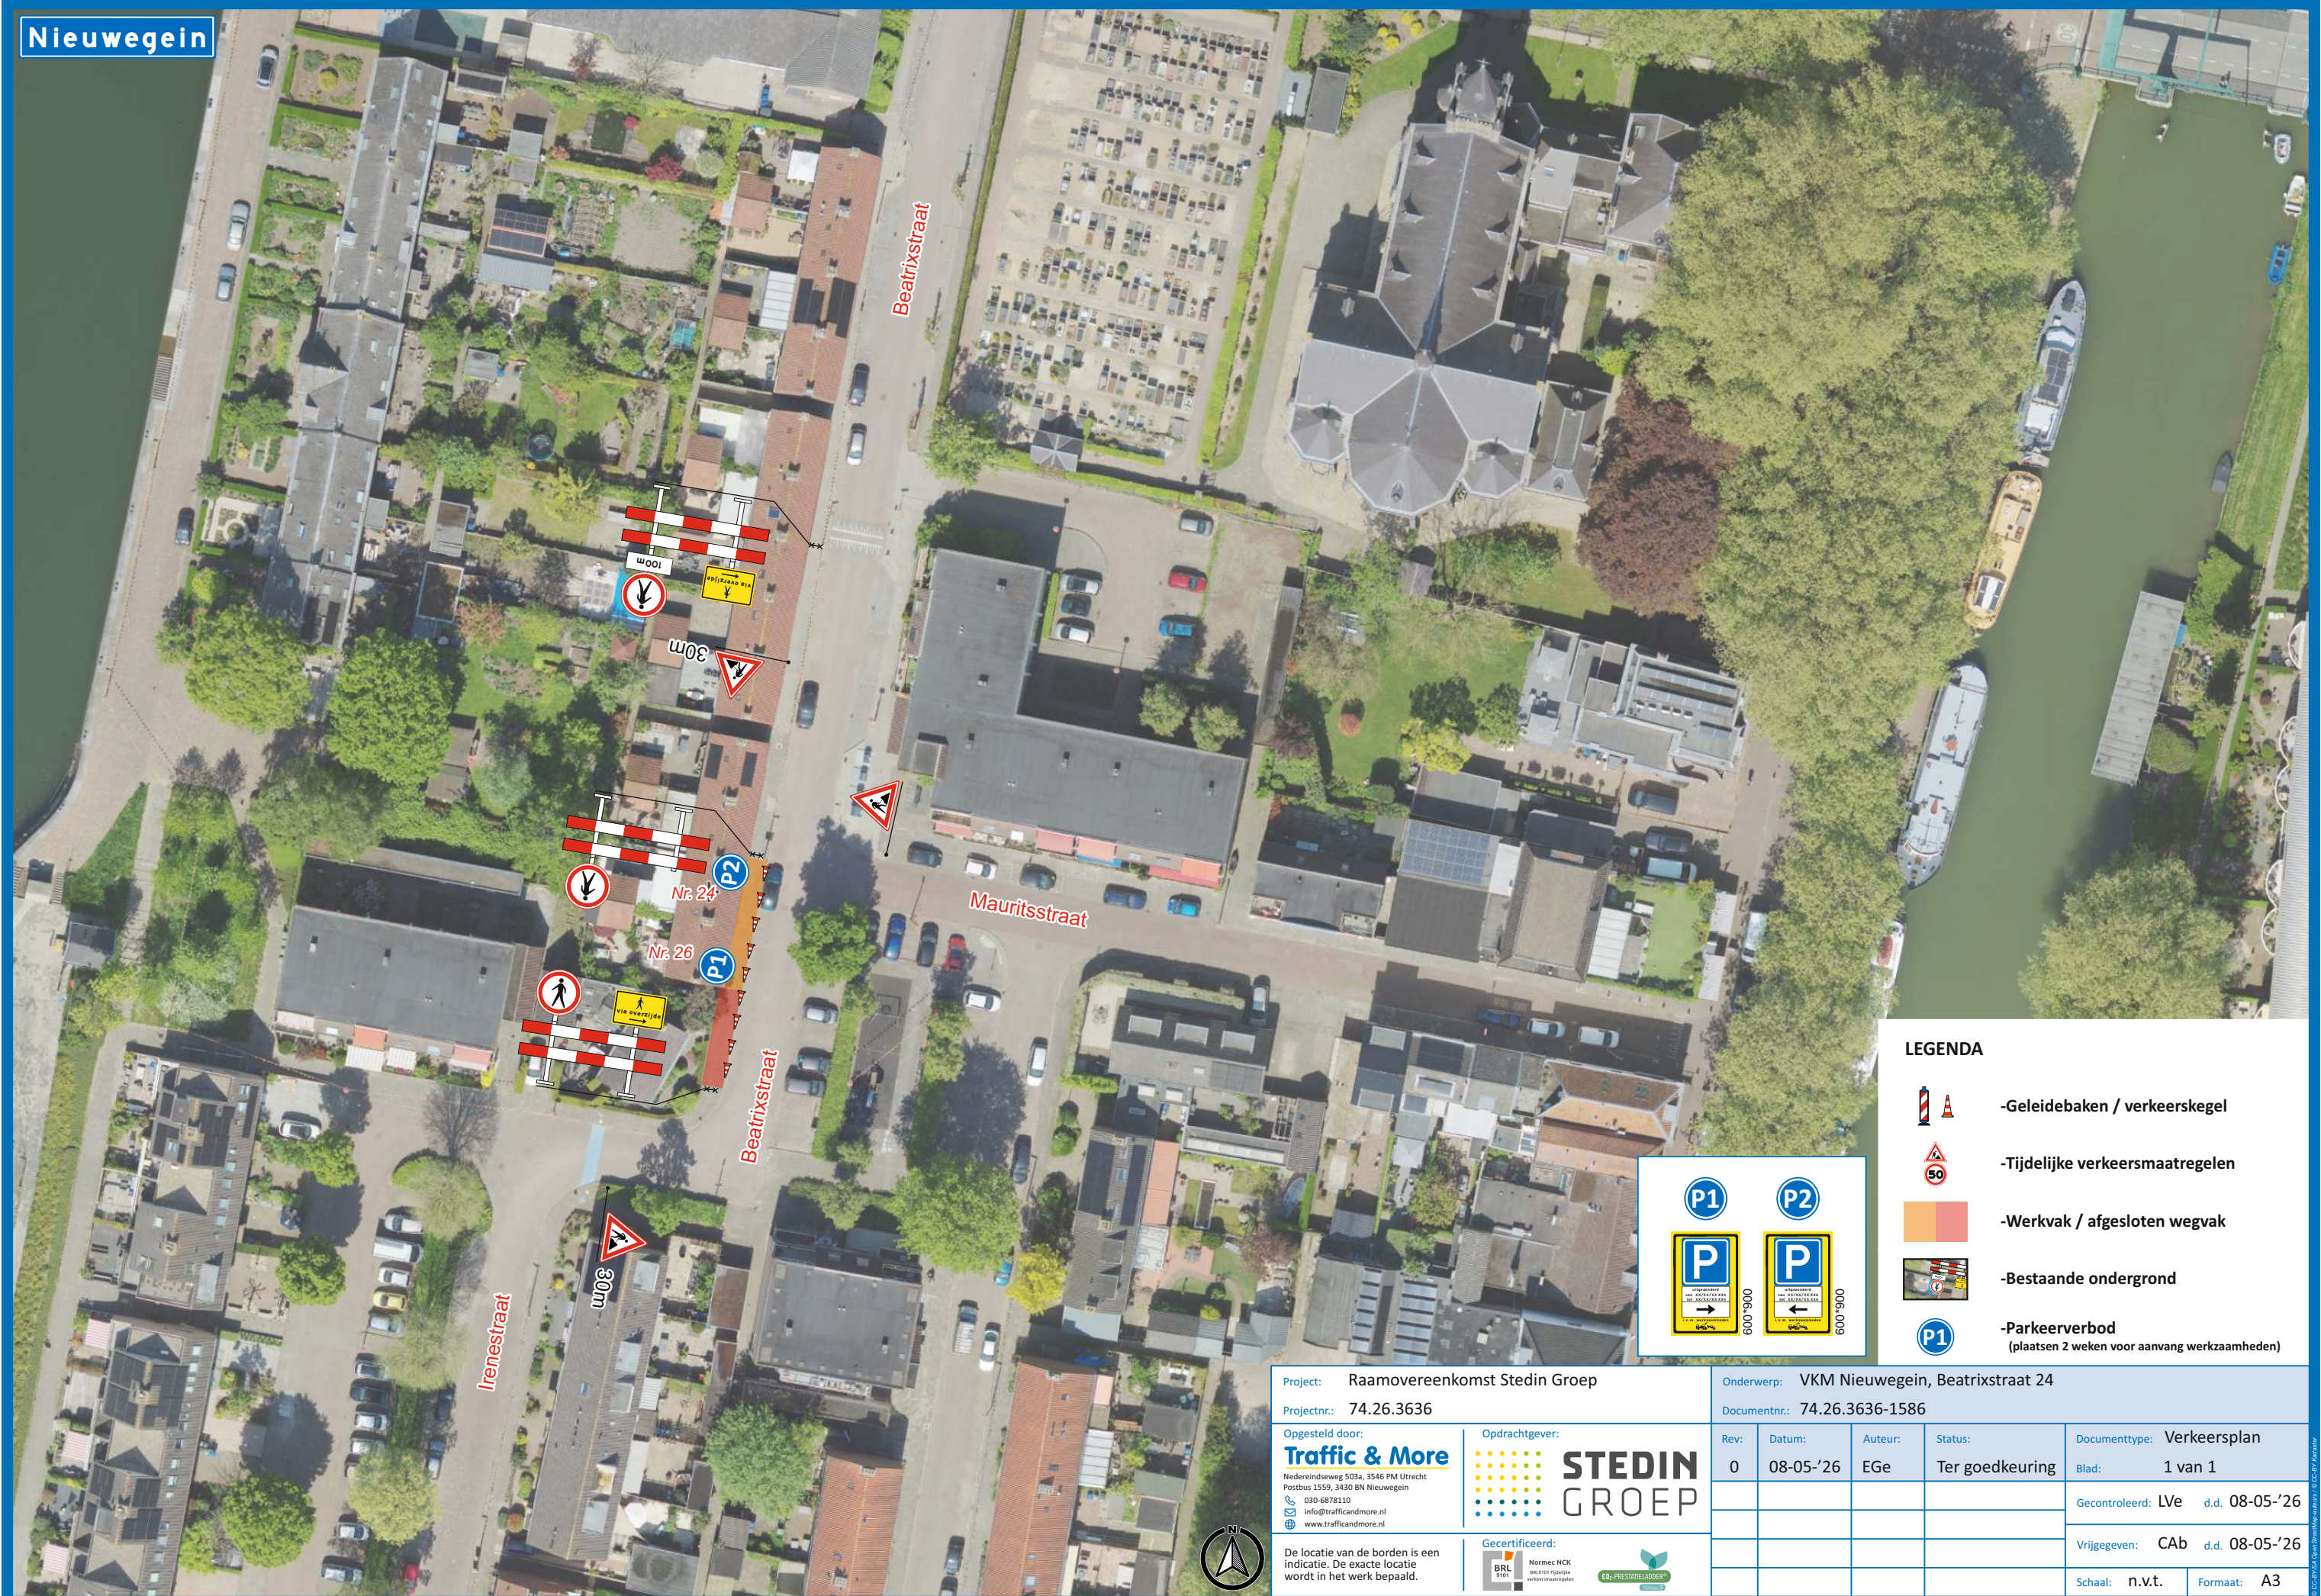

- LEGENDA**
-  -Geleidebaken / verkeerskegel
 -  -Tijdelijke verkeersmaatregelen
 -  -Werkvak / afgesloten wegvak
 -  -Bestaande ondergrond
 -  -Parkeerverbod (plaatsen 2 weken voor aanvang werkzaamheden)

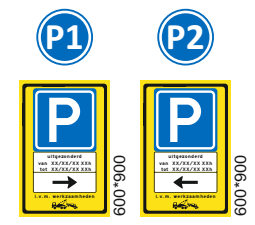

Project: Raamovereenkomst Stedin Groep		Onderwerp: VKM Nieuwegein, Beatrixstraat 24						
Projectnr.: 74.26.3636		Documentnr.: 74.26.3636-1586						
Opgesteld door: Traffic & More Nederlandsdweg 503a, 3546 PM Utrecht Postbus 1559, 3430 BN Nieuwegein 030-6878110 info@trafficandmore.nl www.trafficandmore.nl		Opdrachtgever: STEDIN GROEP		Rev: 0	Datum: 08-05-'26	Auteur: EGe	Status: Ter goedkeuring	Documenttype: Verkeersplan
De locatie van de borden is een indicatie. De exacte locatie wordt in het werk bepaald. 						Blad: 1 van 1		
						Gecontroleerd: LVE d.d. 08-05-'26		
						Vrijgegeven: CAb d.d. 08-05-'26		
						Schaal: n.v.t.	Formaat: A3	

