



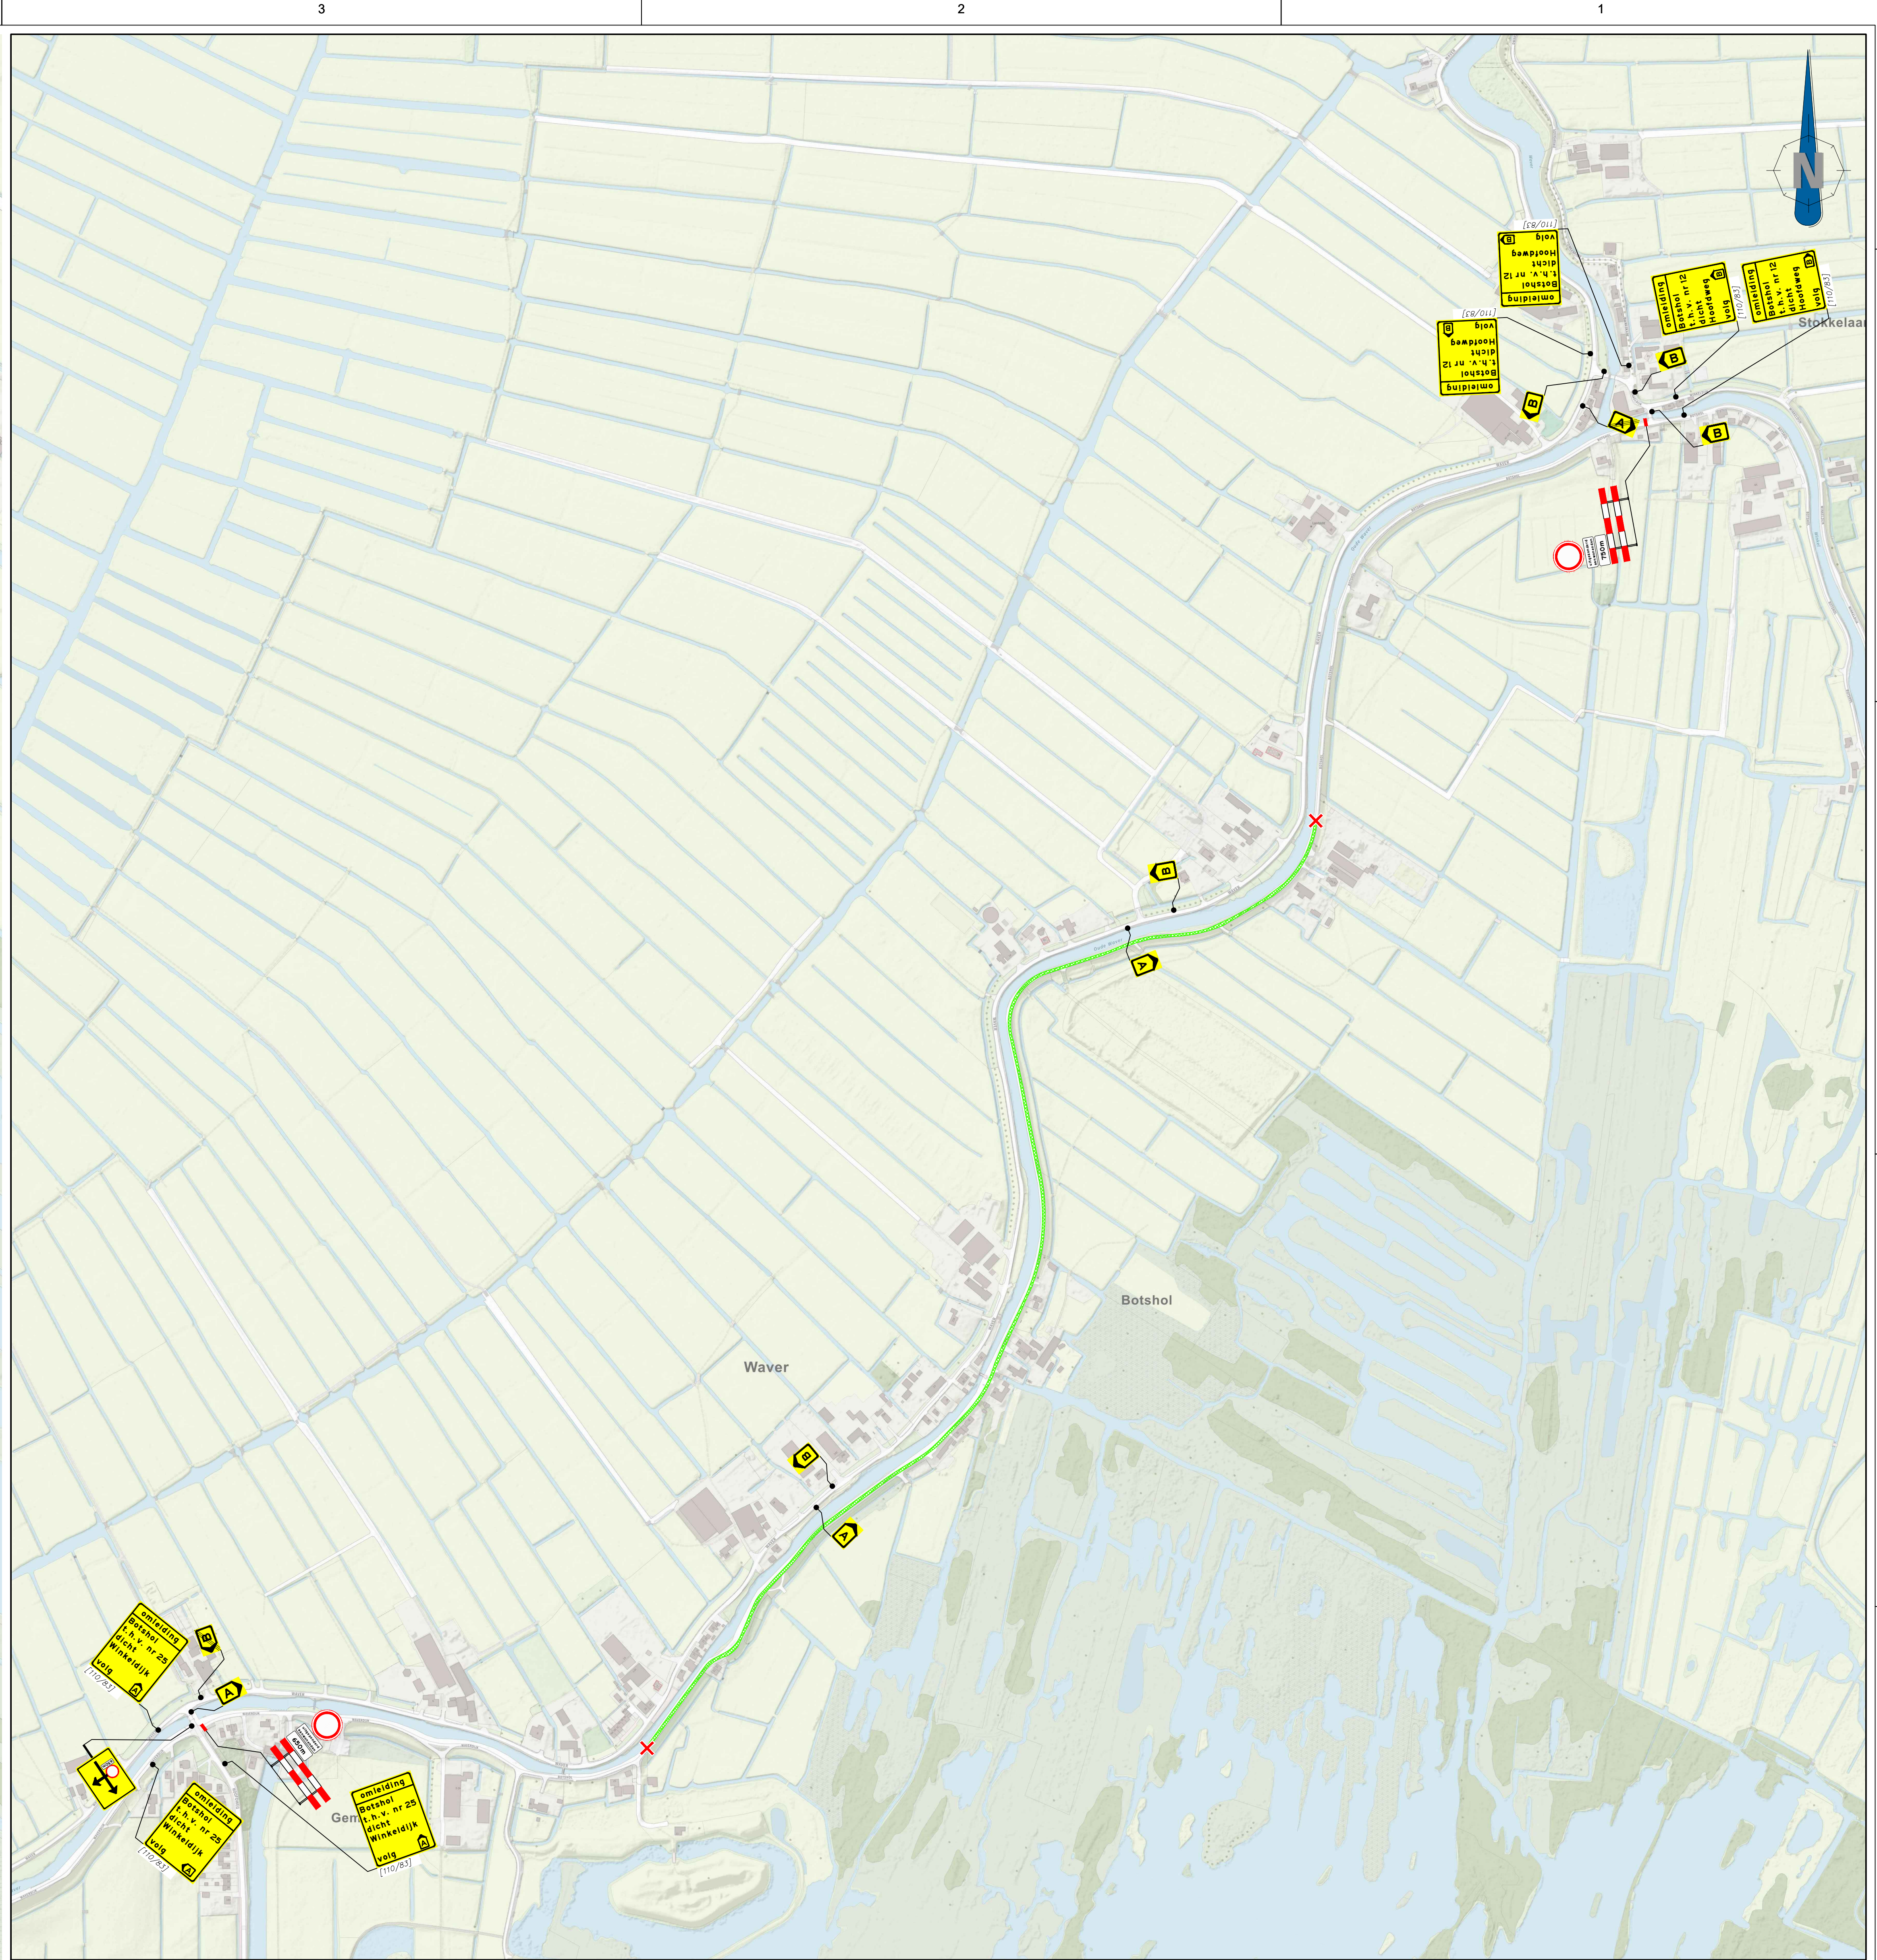

DETAIL

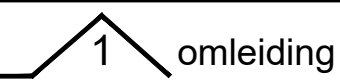

GOEDGEKEURD

opmerkingen

- vooraankondigingen en parkeerverboden plaatsen twee weken voor aanvang werkzaamheden.
- invoering afsluiting: - vooraf afsluiting afsluiting van exact moment van uitvoering
- geboonde invulling parkeerverboden (beeld en tekst) ter indicatie, werkelijke invulling parkeerverboden
- afsluiten op gediende eisen en richtlijn weggevoerd
- afsluiten conform bestaande en bewegwijzering conform geldende richtlijnen
- definitieve routeaanwijzing in oever met weggevoerd
- verwijderen conflicterende markering conform geldende richtlijnen

verklaring

wertruimte	vooraankondiging
te plaatsen verkeersmaatregelen	deze weg is dicht
te plaatsen tekstbord	[110/15]
afsluiting	

opdrachtgever: **AW Infrabouw**
Onderdeel van AW Groep

aan: **IB25234 Botshol, Abcoude**

doel: Verkeersmaatregelen

ontwerper: P. Koster	jaar: 2016	datum: 14-04-2016	versie: 1.0000
controleur: P. Koster	jaar: 2016	datum: 14-04-2016	format: A0
uitgever: R. v. Dijk	jaar: 2016	datum: 14-04-2016	blad: 1 van 1

status: Definitief

documentnummer: 8-260038-AW-BOAB-001_v1.0