


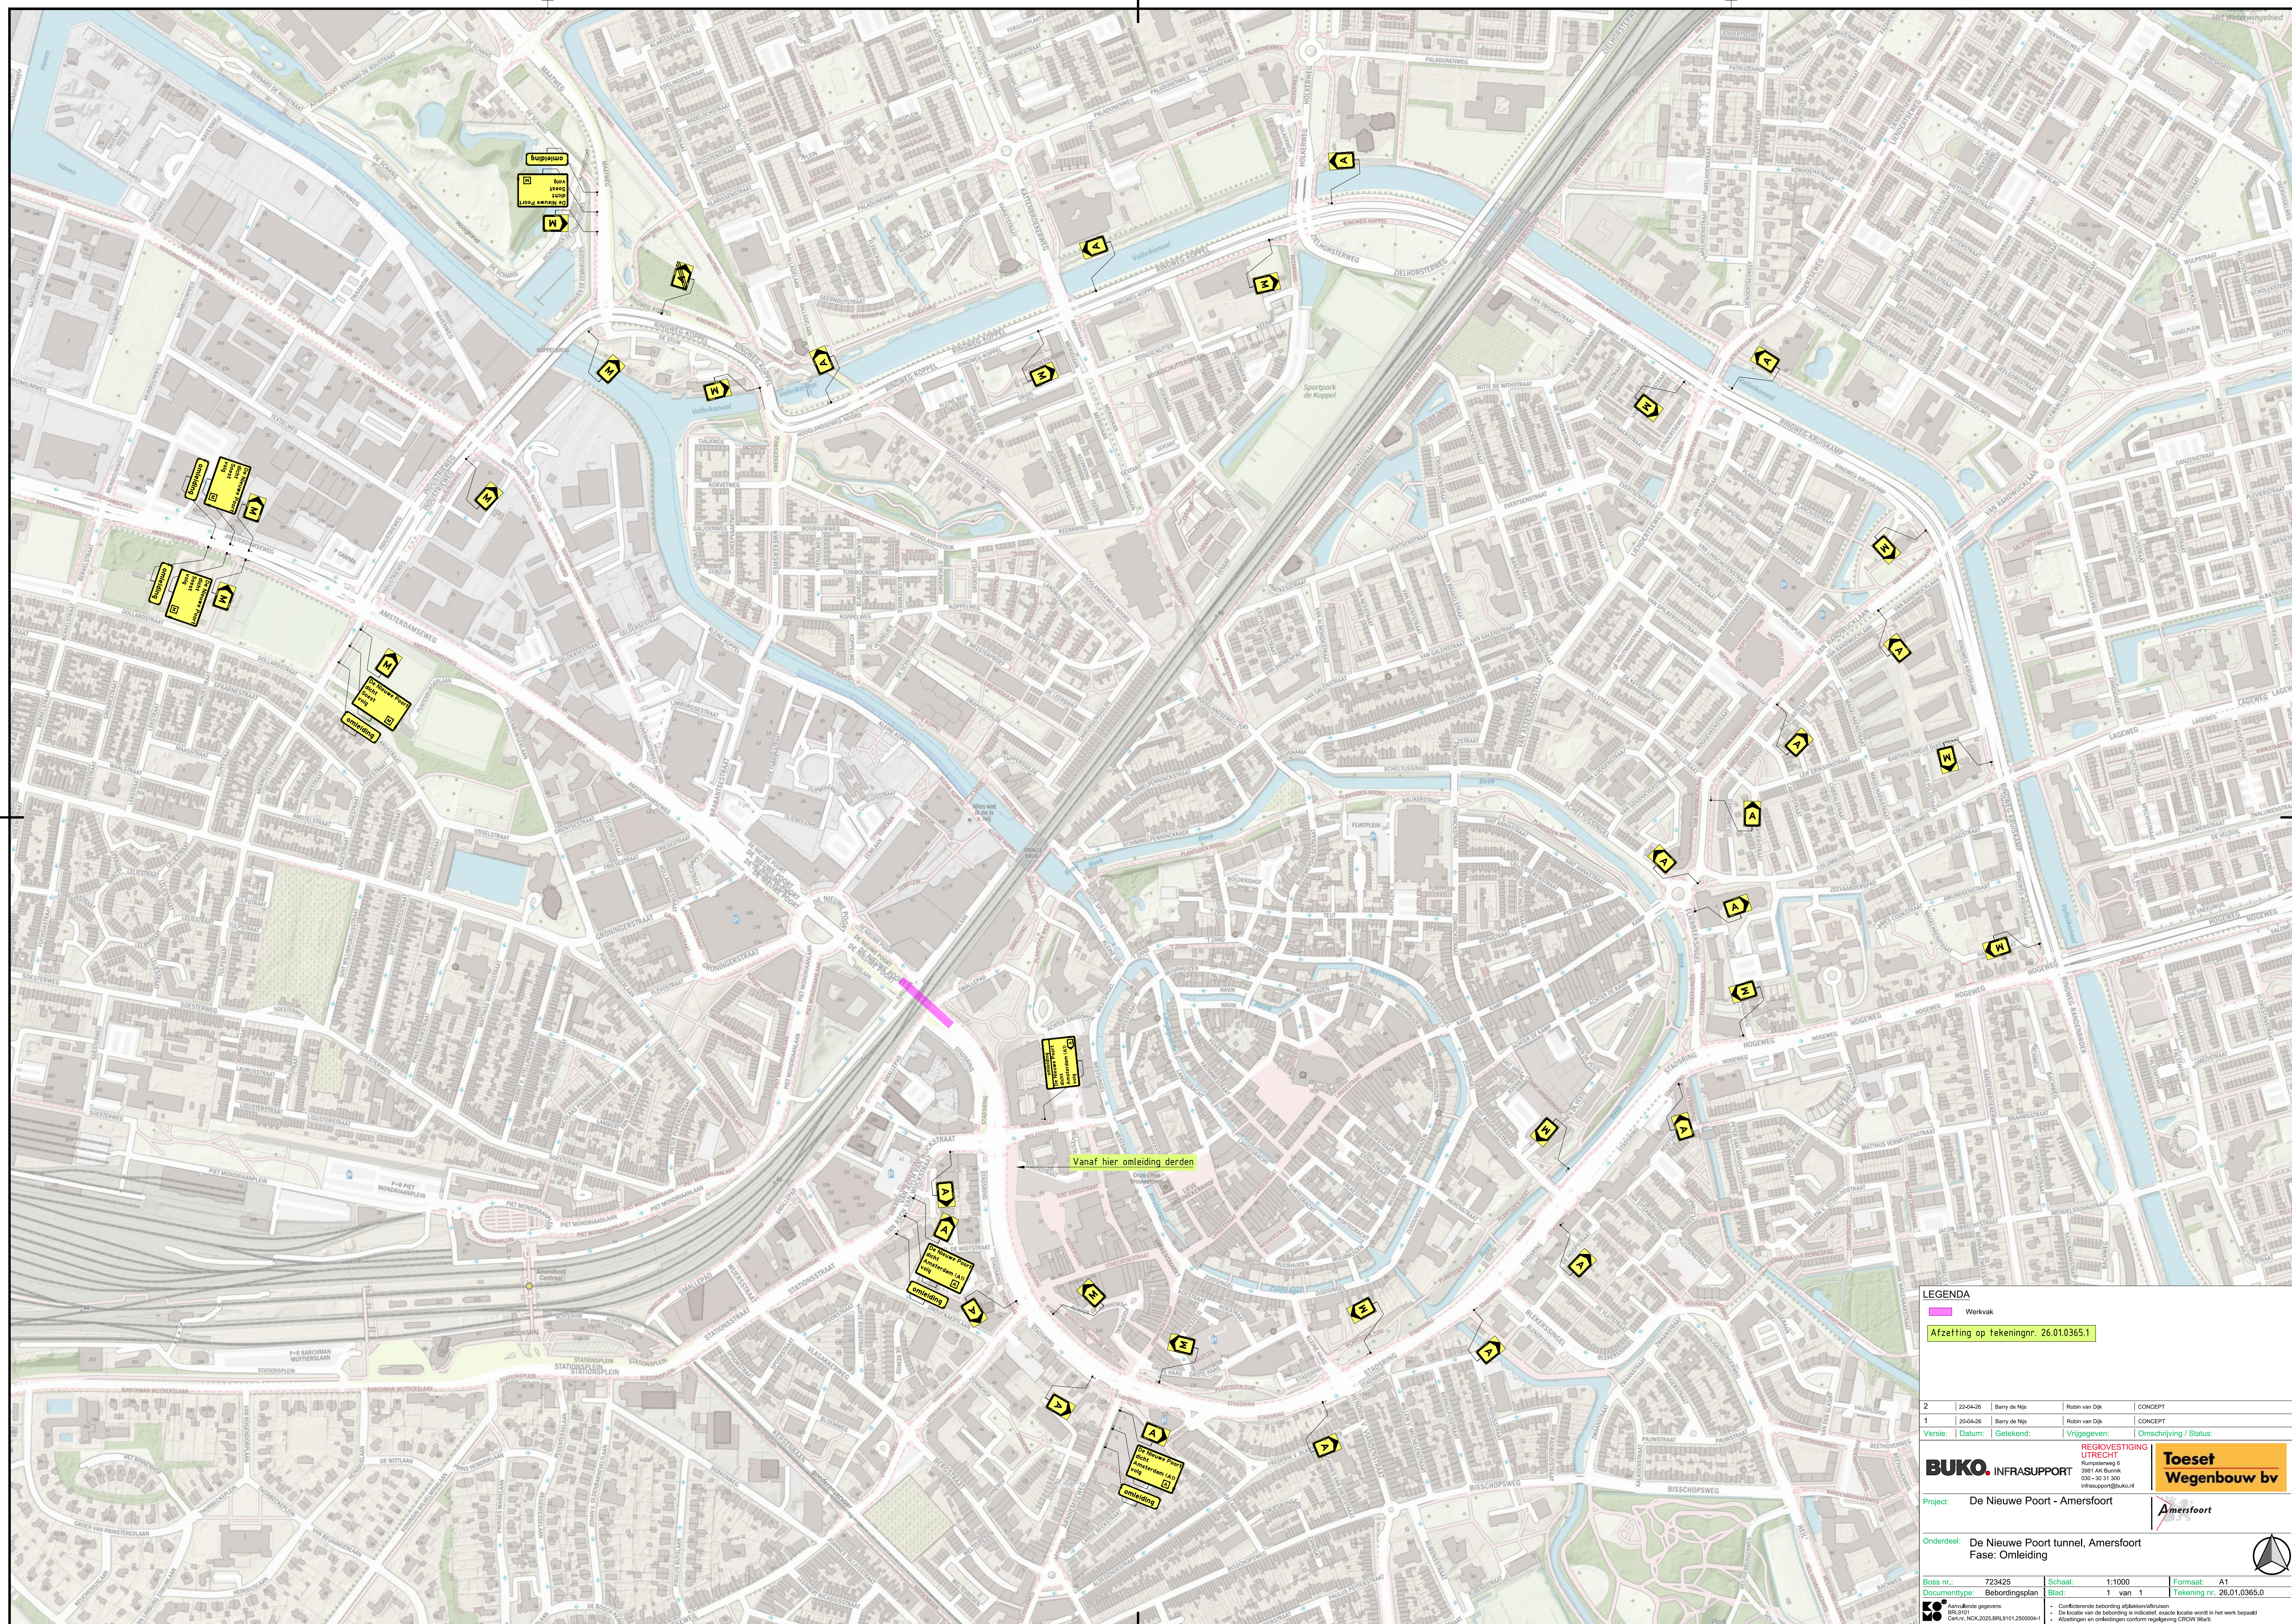

LEGENA			
	Werkvak		
Afzetting op tekening nr. 26.010365.1			
2	22-04-26	Barry de Nijs	Robin van Dijk
		CONCEPT	
1	20-04-26	Barry de Nijs	Robin van Dijk
		CONCEPT	
Version:	Datum:	Getekend:	Omschrijving / Status:
REGIOESTIGING UTRECHT Rijnlandweg 6 3981 AK Bunnik 030 - 301 301 300 infra-support@buko.nl Toeset Wegenbouw bv			
Project:	De Nieuwe Poort - Amersfoort		
Amersfoort 			
Onderdeel:	De Nieuwe Poort tunnel, Amersfoort Fase: Omleiding		
Boss nr.:	723425	Schaal:	1:1000
Documenttype:	Beoordelingsplan	Blaad:	1 van 1
		Formaat:	A1
		Tekening nr.	26.01.0365.0
 Aanvullende gegevens: BRL9101 Oct/11, NCK.2025.BRL9101.2500041-1		• Conflictorende bebouwing afplakken/afruisen • De locatie van de bebouwing is indicatief, exacte locatie wordt in het werk bepaald • Afzettingen en omleidingen conform roplijning CROW (S&P)	