


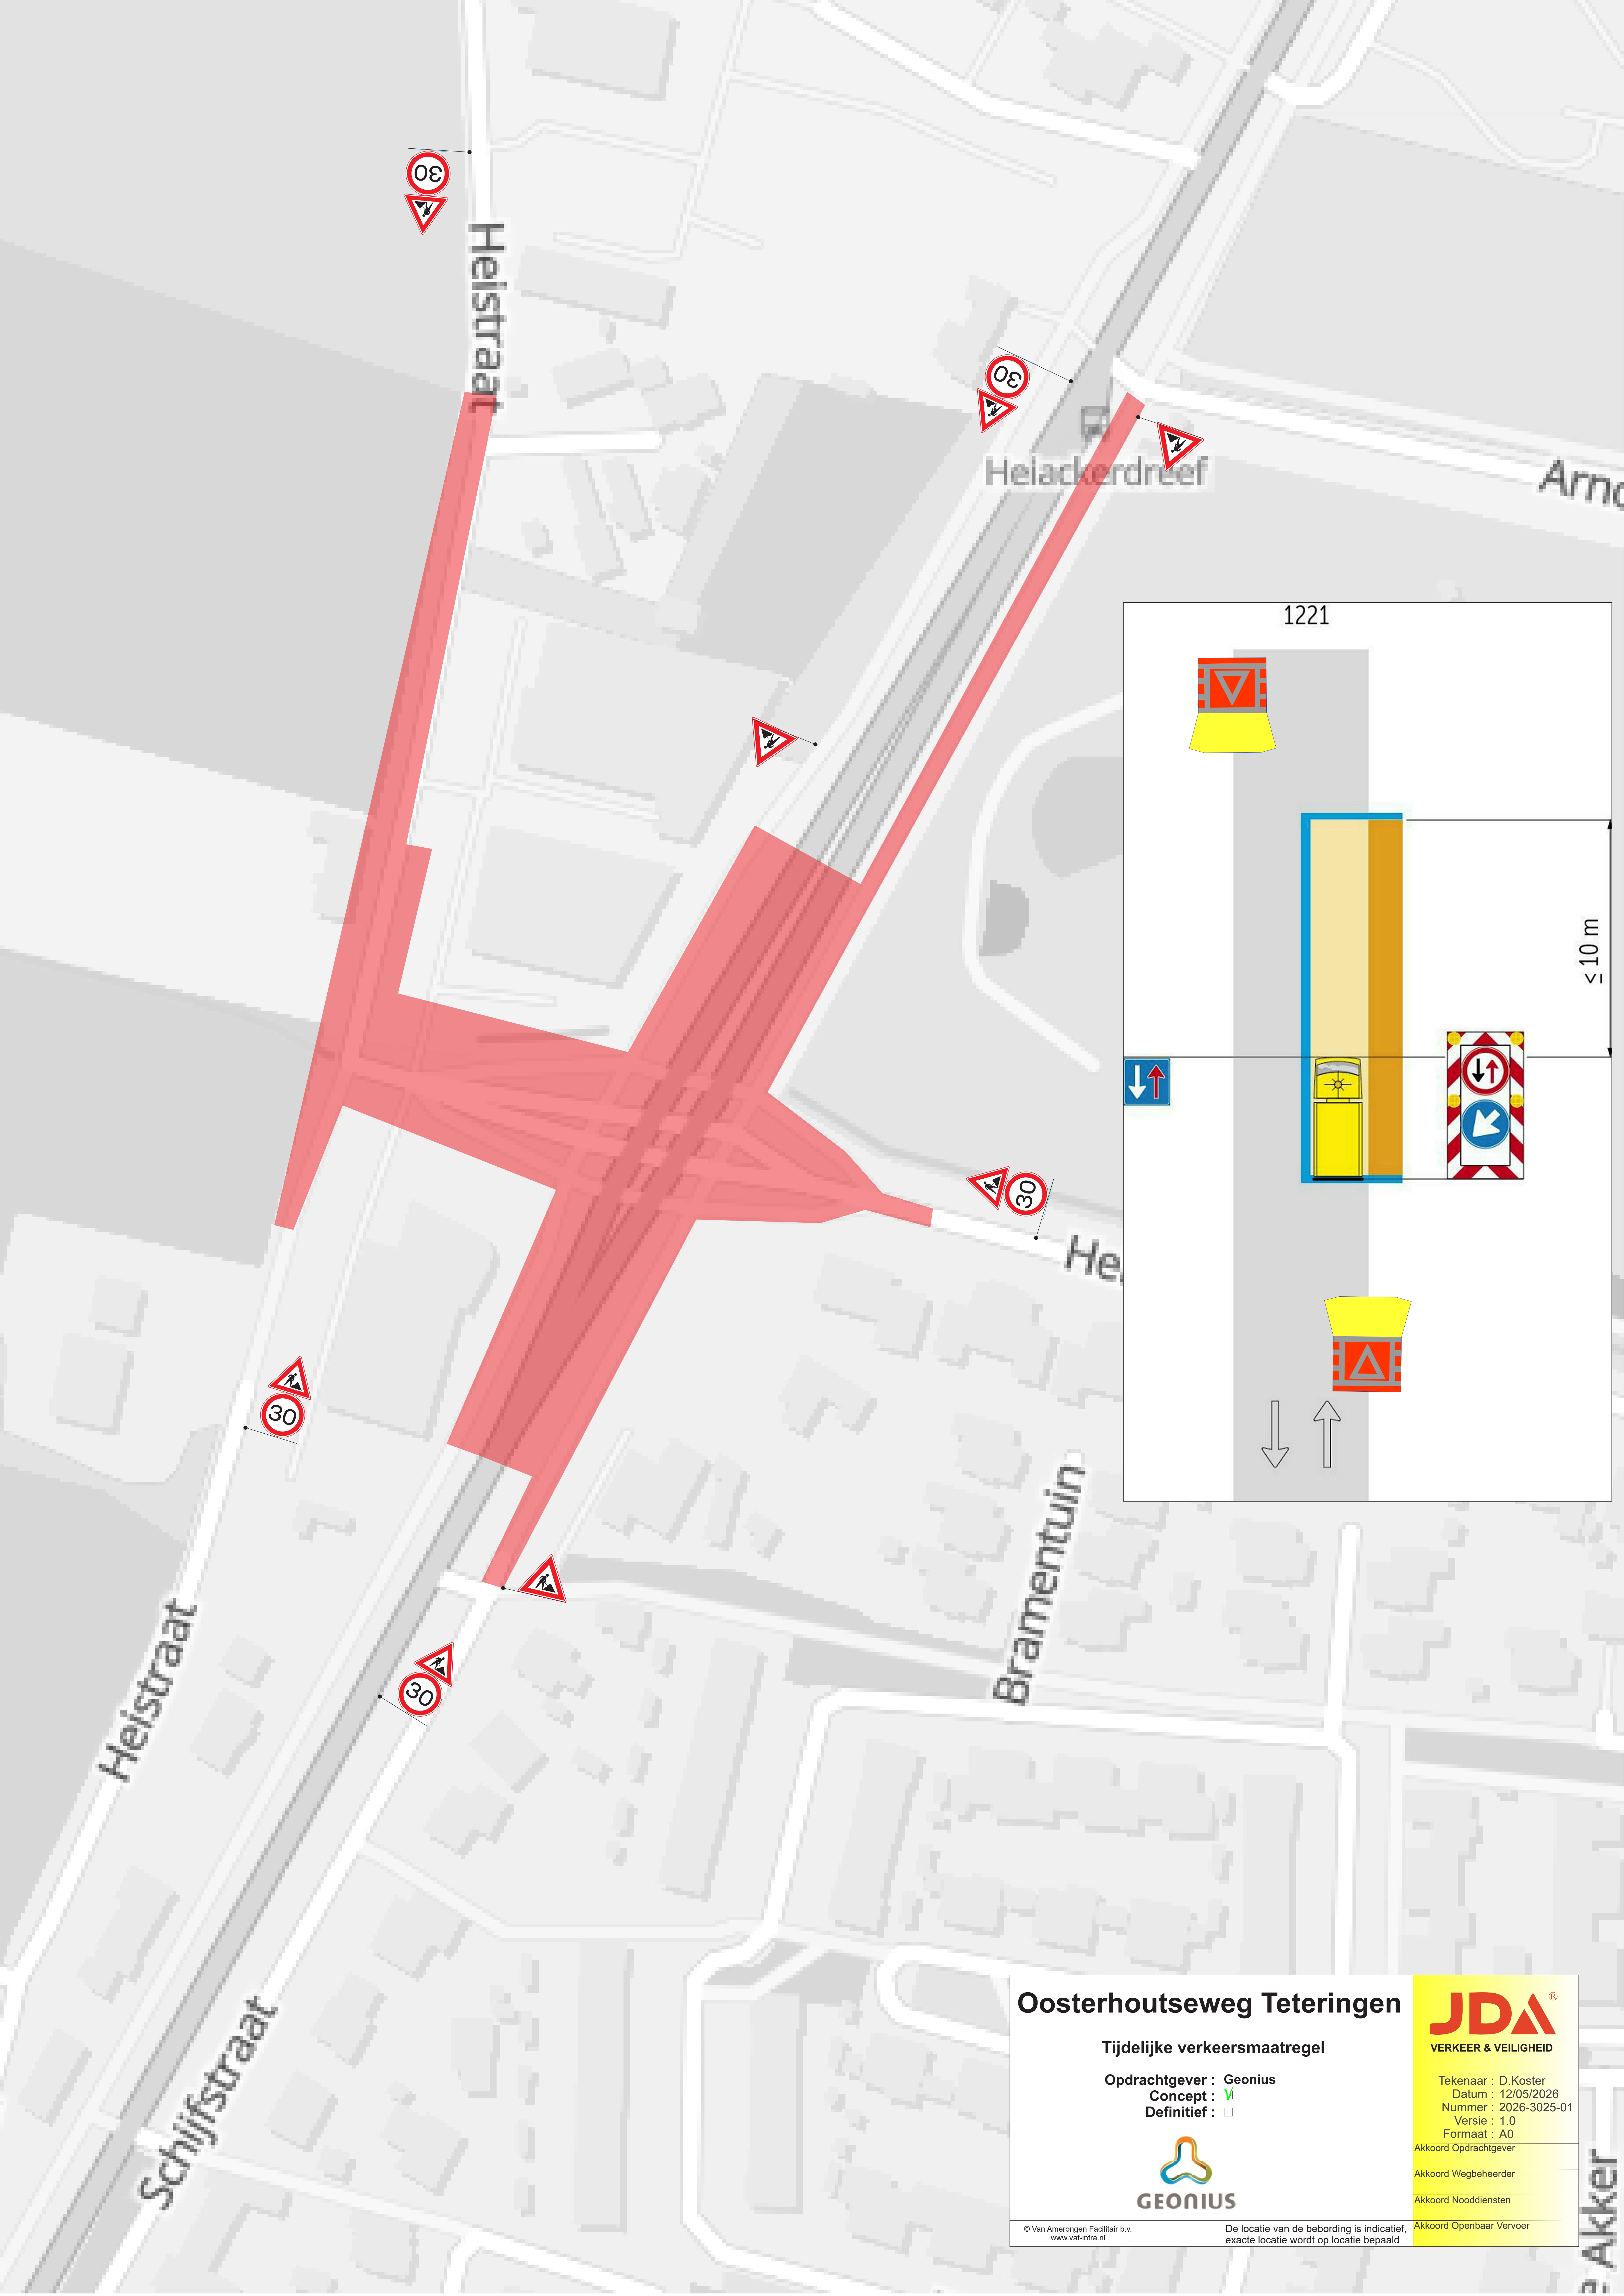

Oosterhoutseweg Teteringen

Tijdelijke verkeersmaatregel

Opdrachtgever : Geonius
Concept : ☒
Definitief : ☐



© Van Amerongen Facilitair b.v.
www.vaf-infra.nl

De locatie van de bebording is indicatief,
exacte locatie wordt op locatie bepaald



Tekenaar : D.Koster
Datum : 12/05/2026
Nummer : 2026-3025-01
Versie : 1.0
Formaat : A0

Akkoord Opdrachtgever

Akkoord Wegbeheerder

Akkoord Nooddiensten

Akkoord Openbaar Vervoer