




DETAIL
SCHAAL 1:500

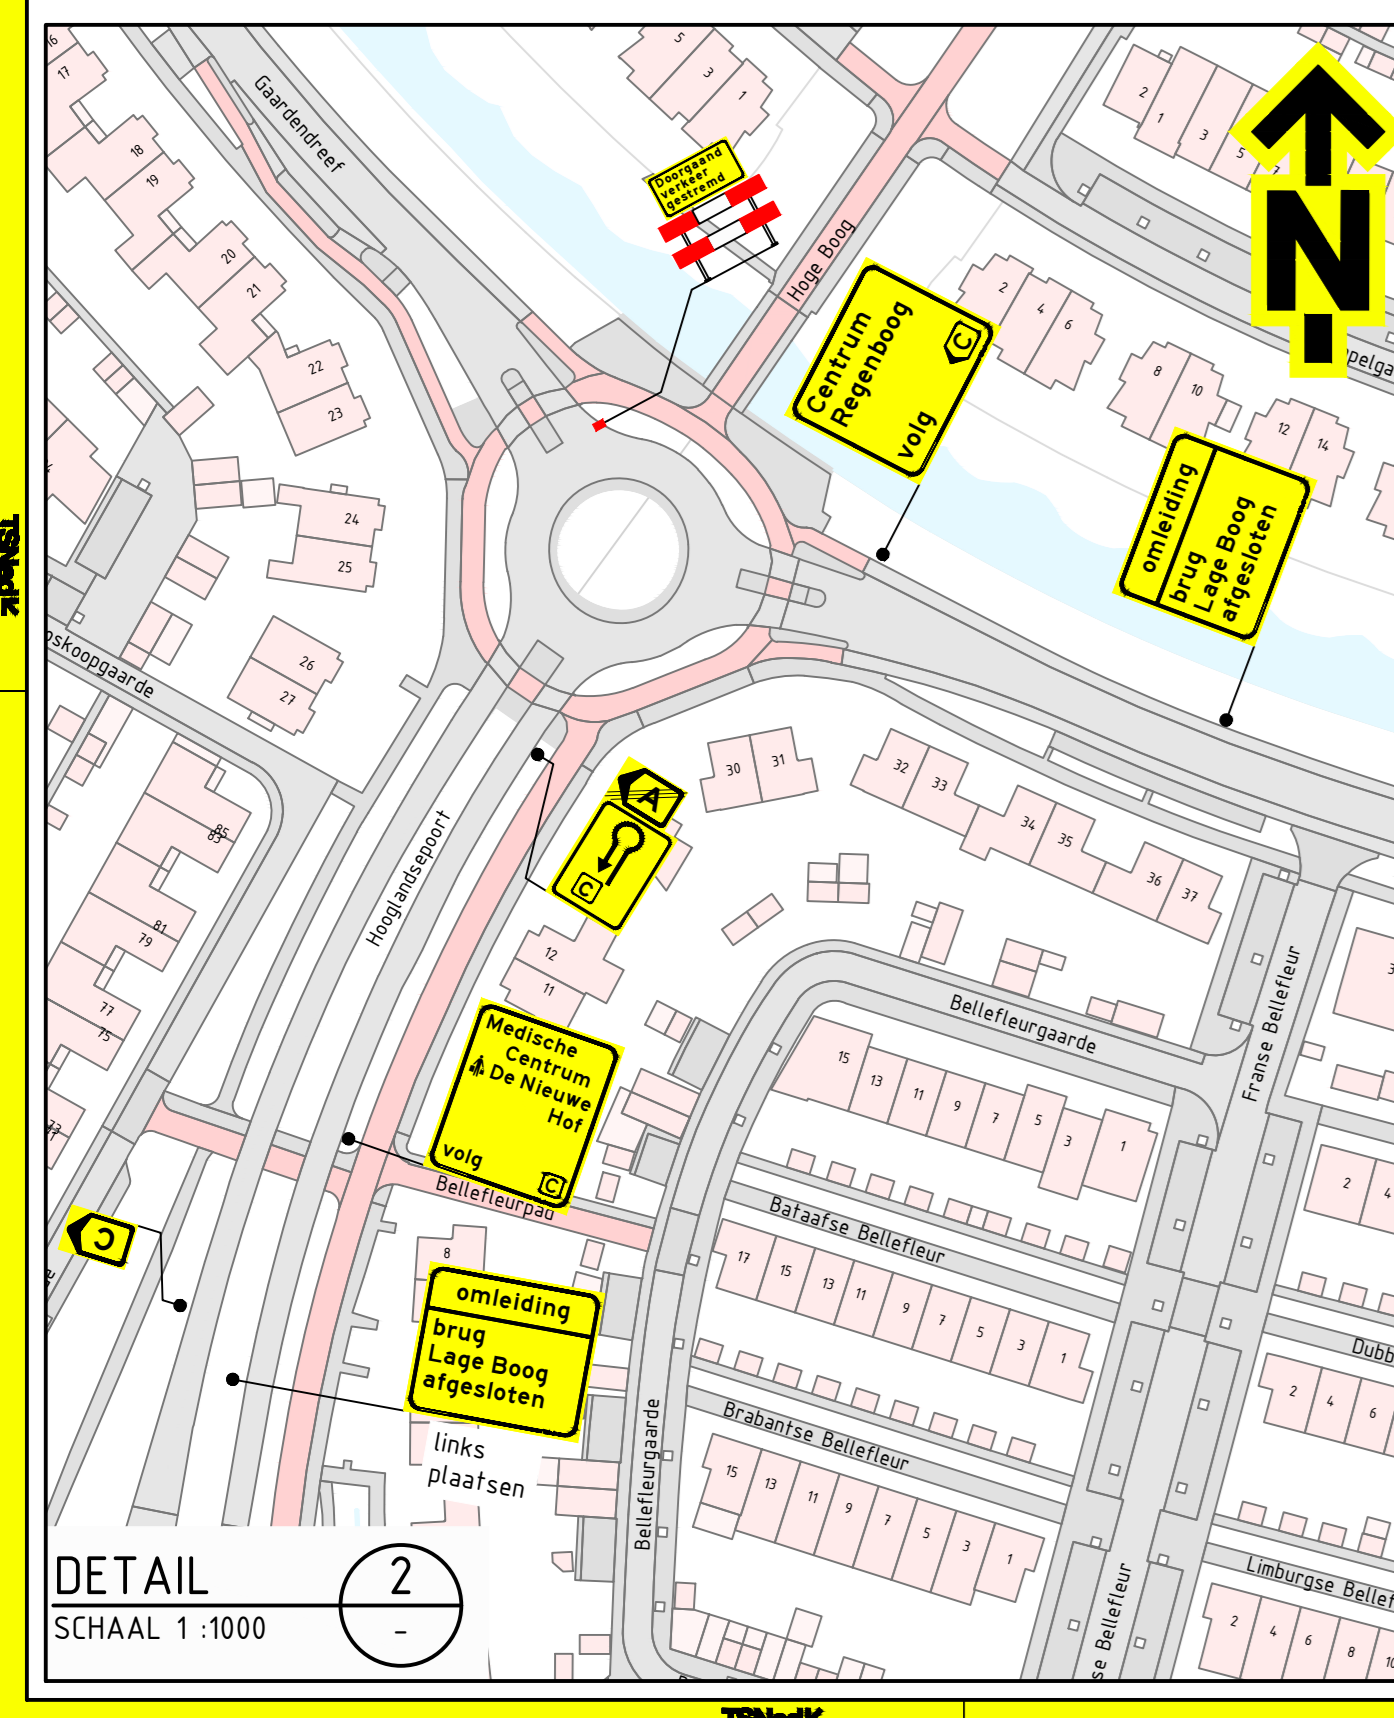

DETAIL
SCHAAL 1:1000

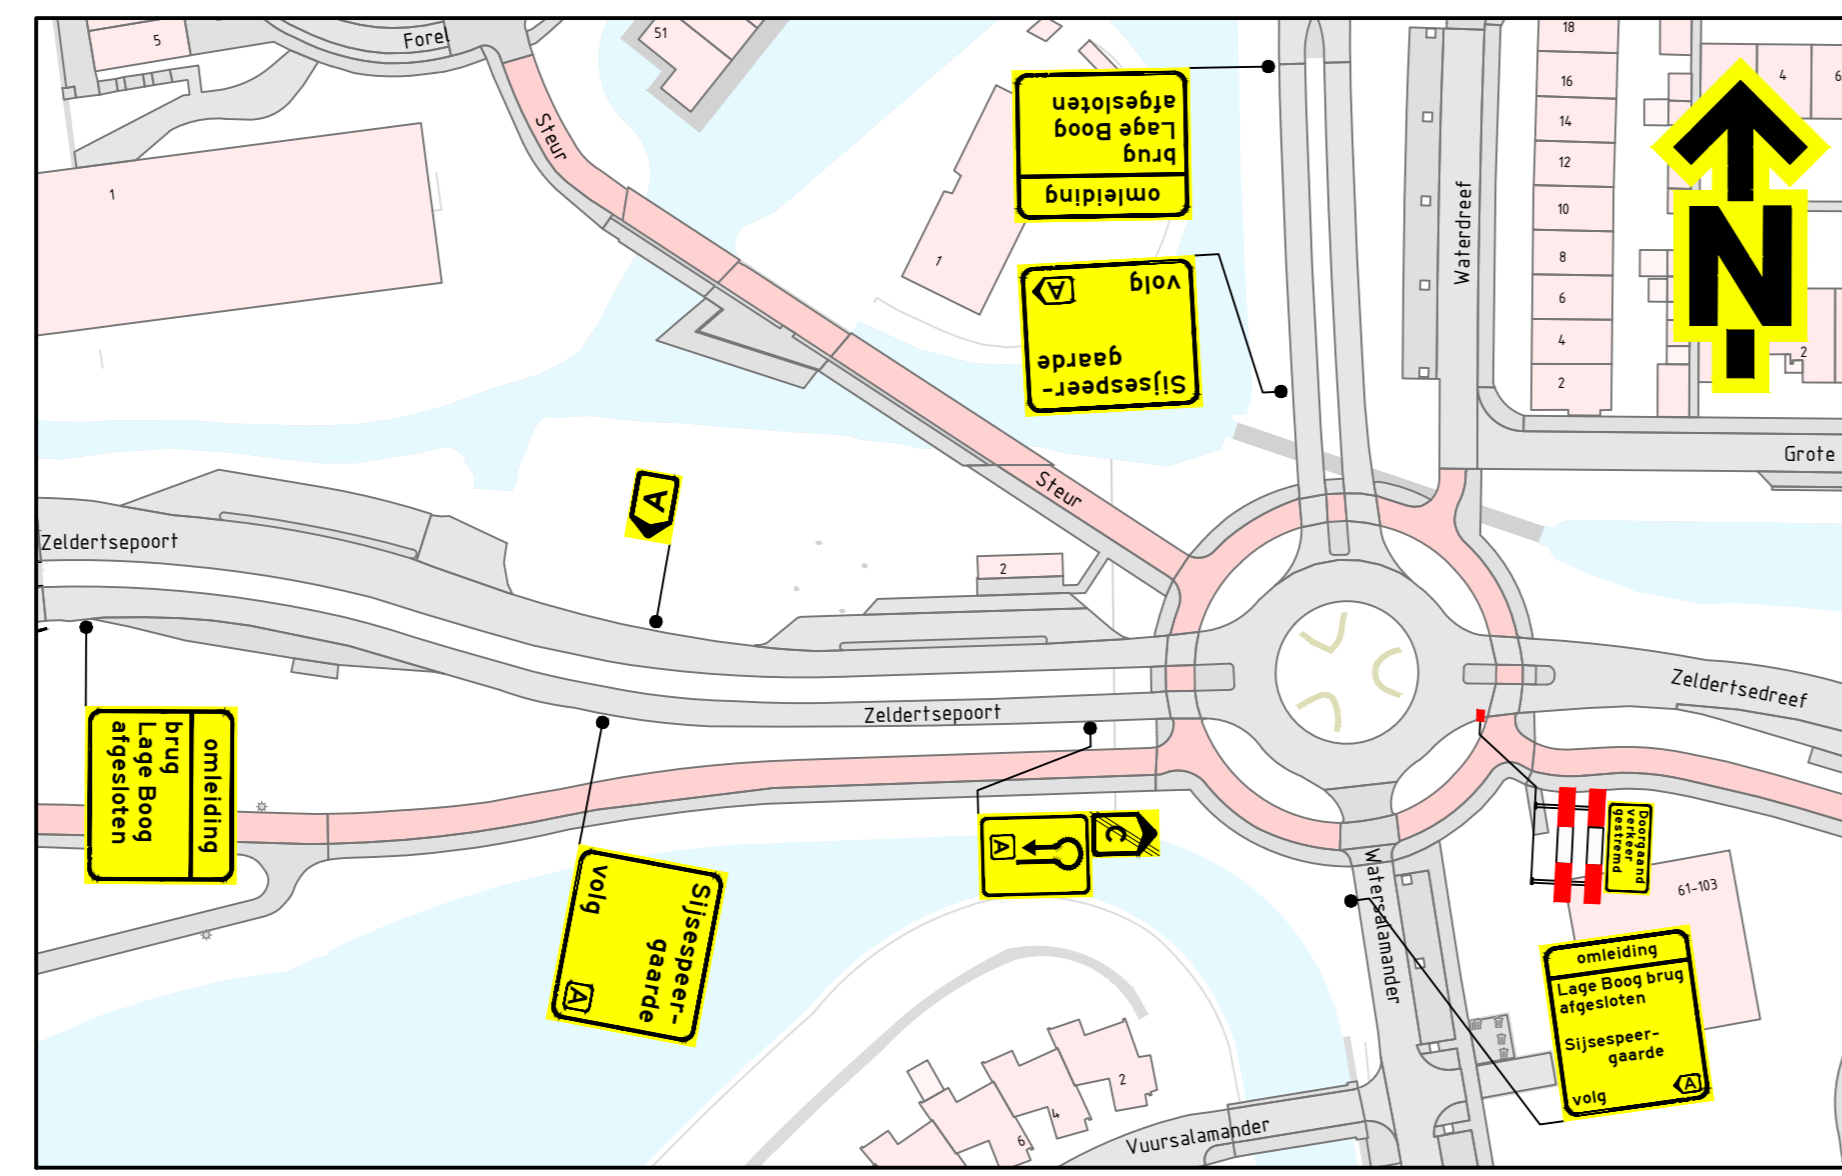

DETAIL
SCHAAL 1:1000

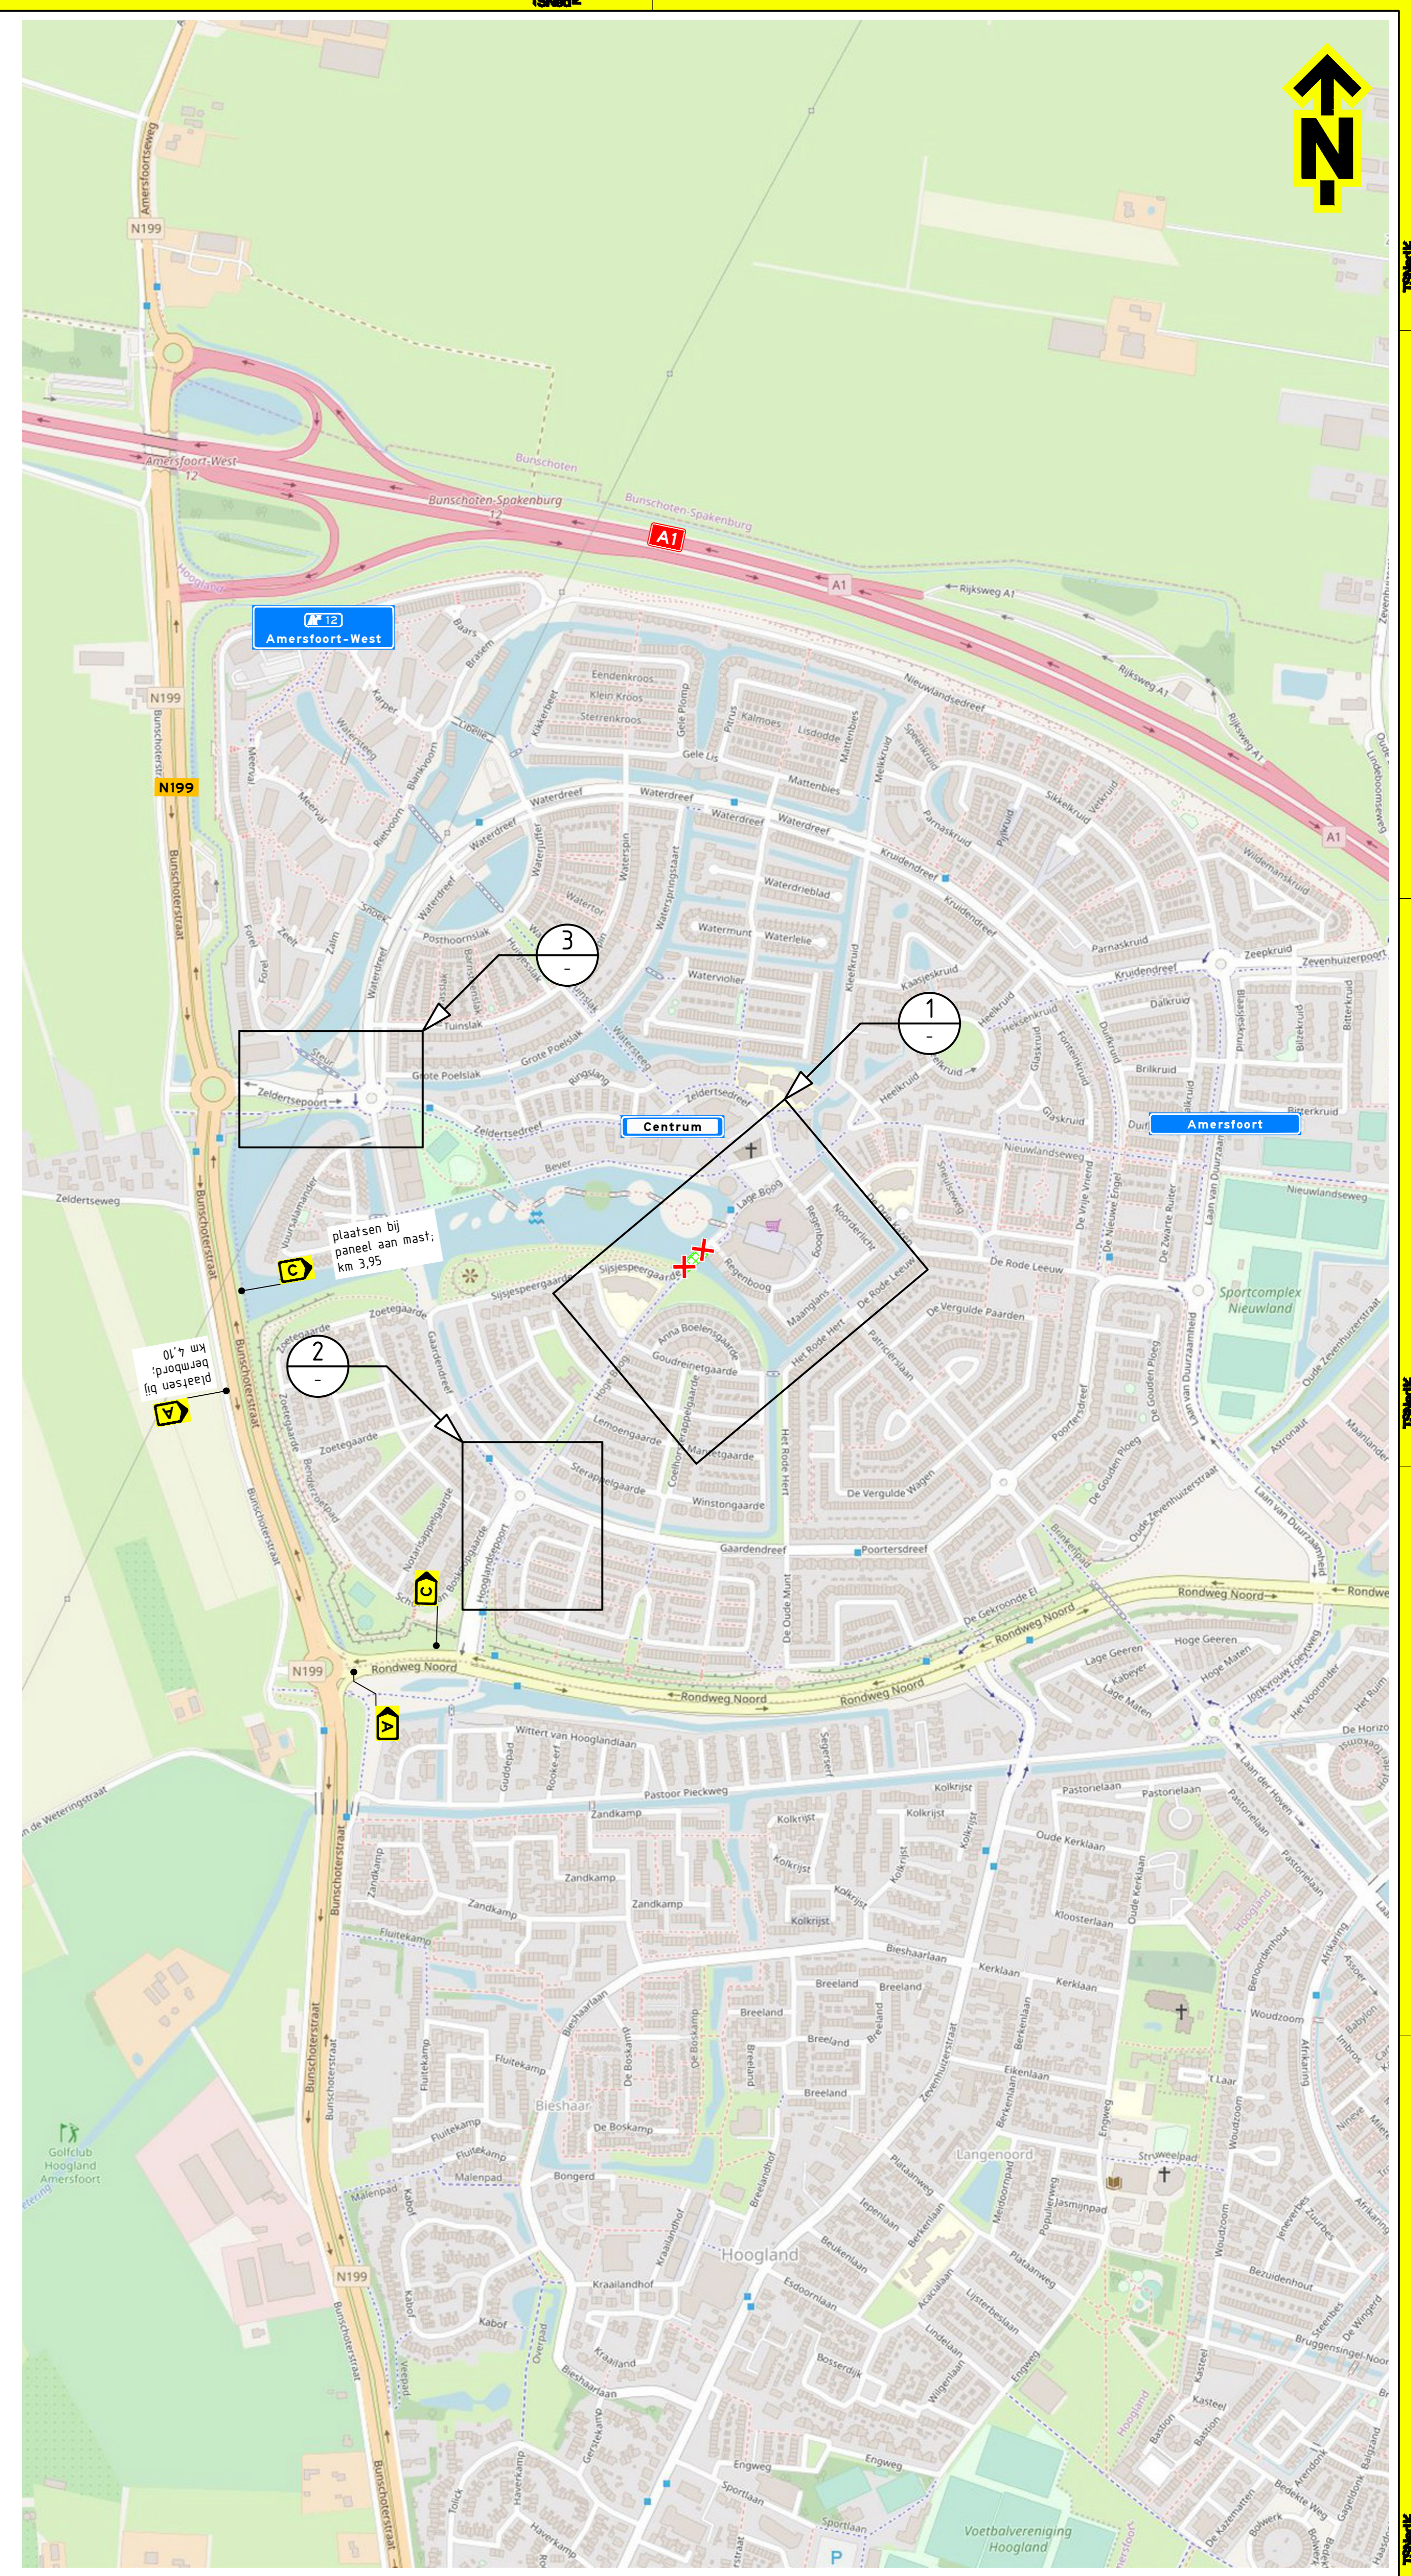

Opmerkingen

- afplakken/afkruisen conflicterende beboding
- definitieve routenummers in overleg met wegbeheerder
- de locatie van beboding is indicatief, de exacte locatie wordt in het werk bepaald

Afwijkingen

- letterhoogte van de tekstborden kan afwijken van de CROW-richtlijnen in verband met onze standaard bordformaten en/of ruimtegebrek voor plaatsing

Verklaring

- werkruimte
- aanwezige beboding
- afsluiting
- voor aankondigingsbord plaatsen twee weken voor aanvang van de werkzaamheden
- afsluiting
- aanpak brug afgesloten

10 september 2018
PR-03-26
TSnedek
Gebr. Van Kessel
Brug Lage Boog
Verkeersmaatregelen Lage Boog, Amersfoort brug afgesloten
15000
PR11966-02A01-10
Blad 1 van 1