

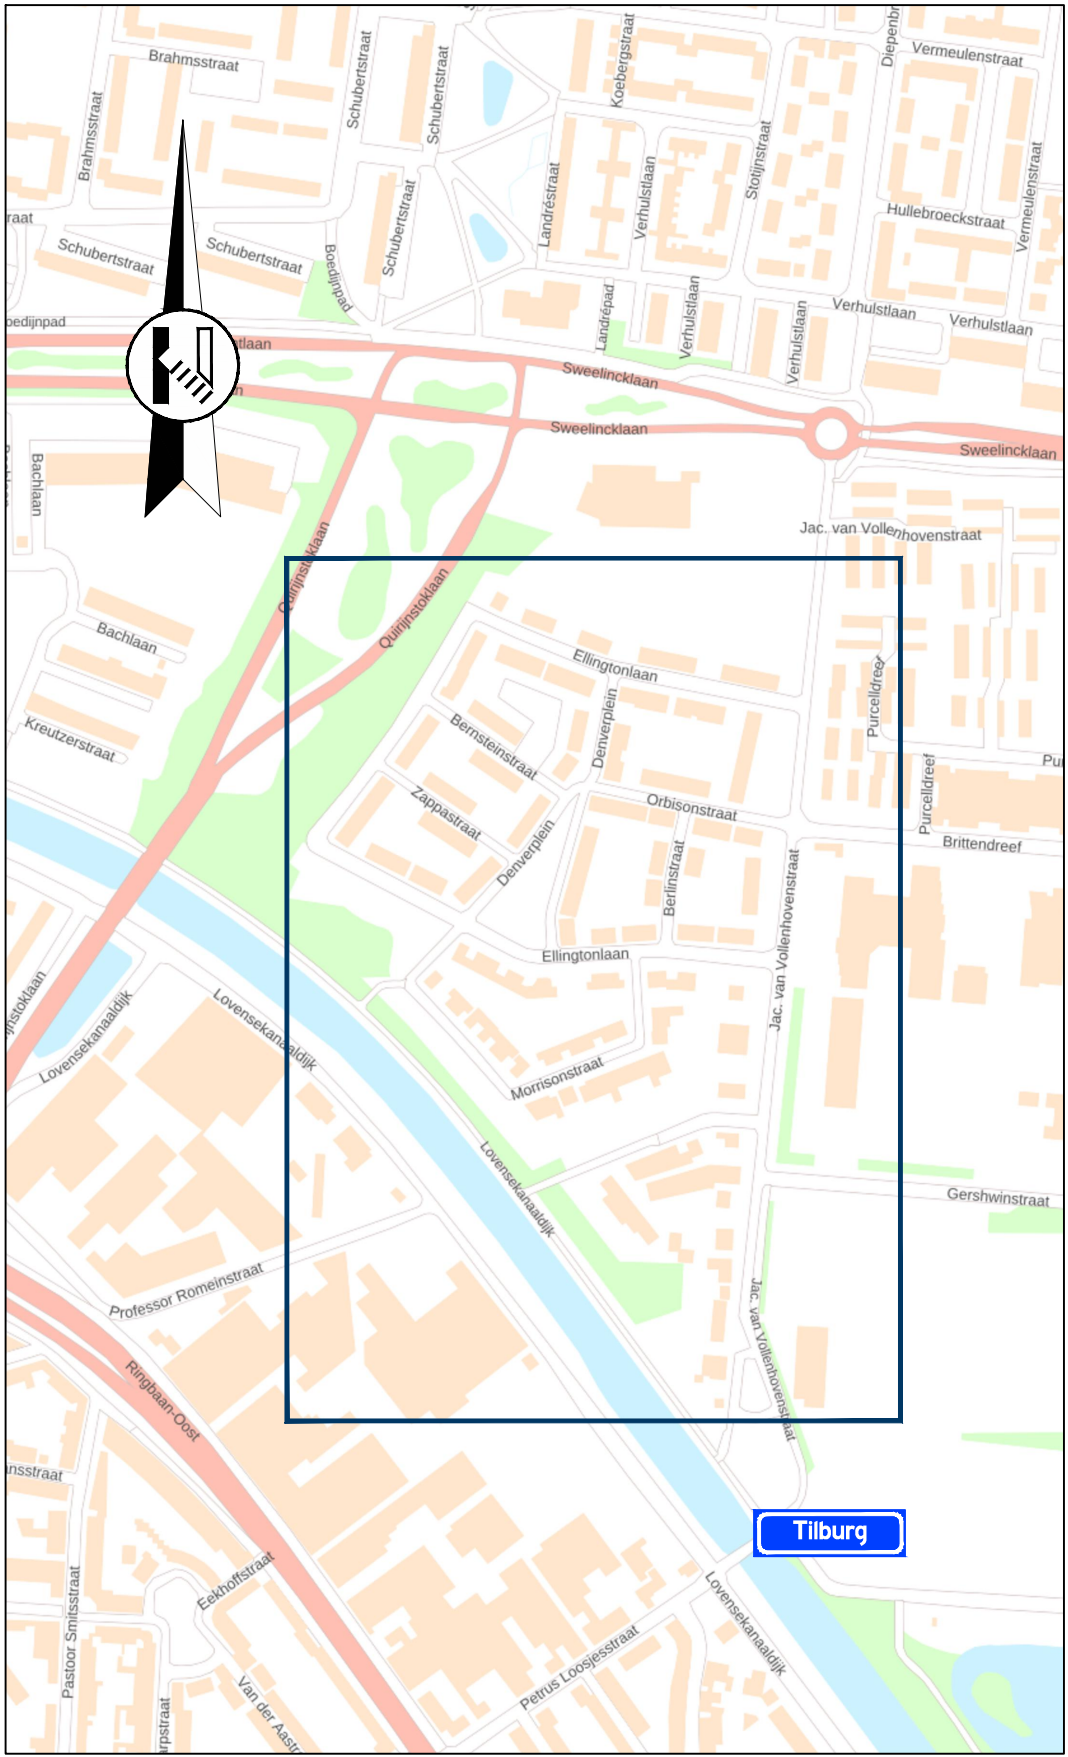


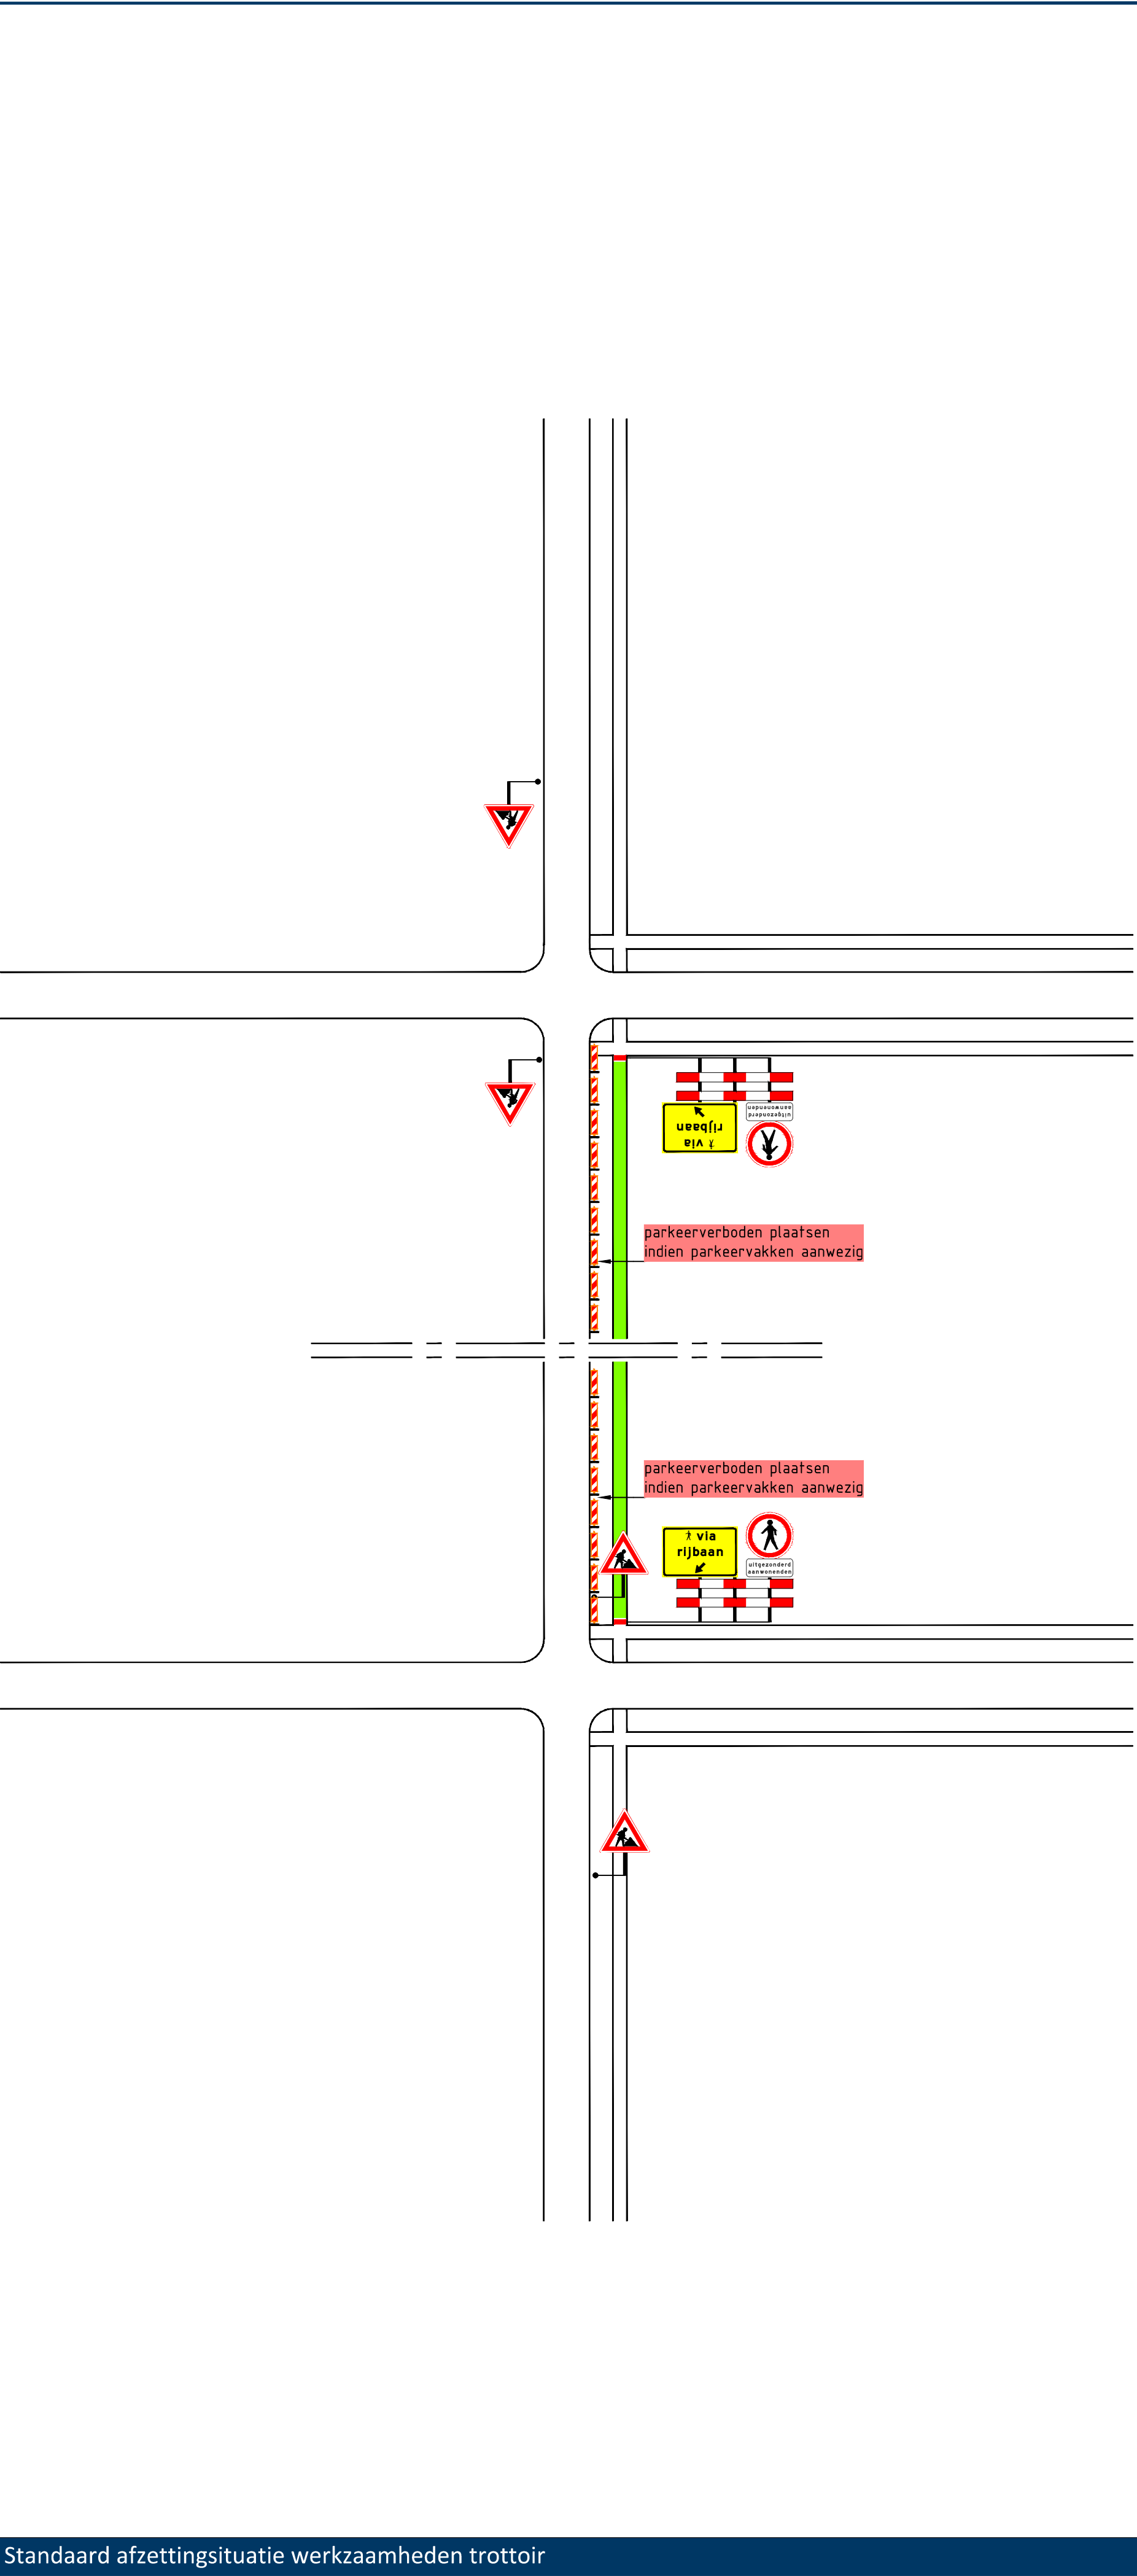

Locatie

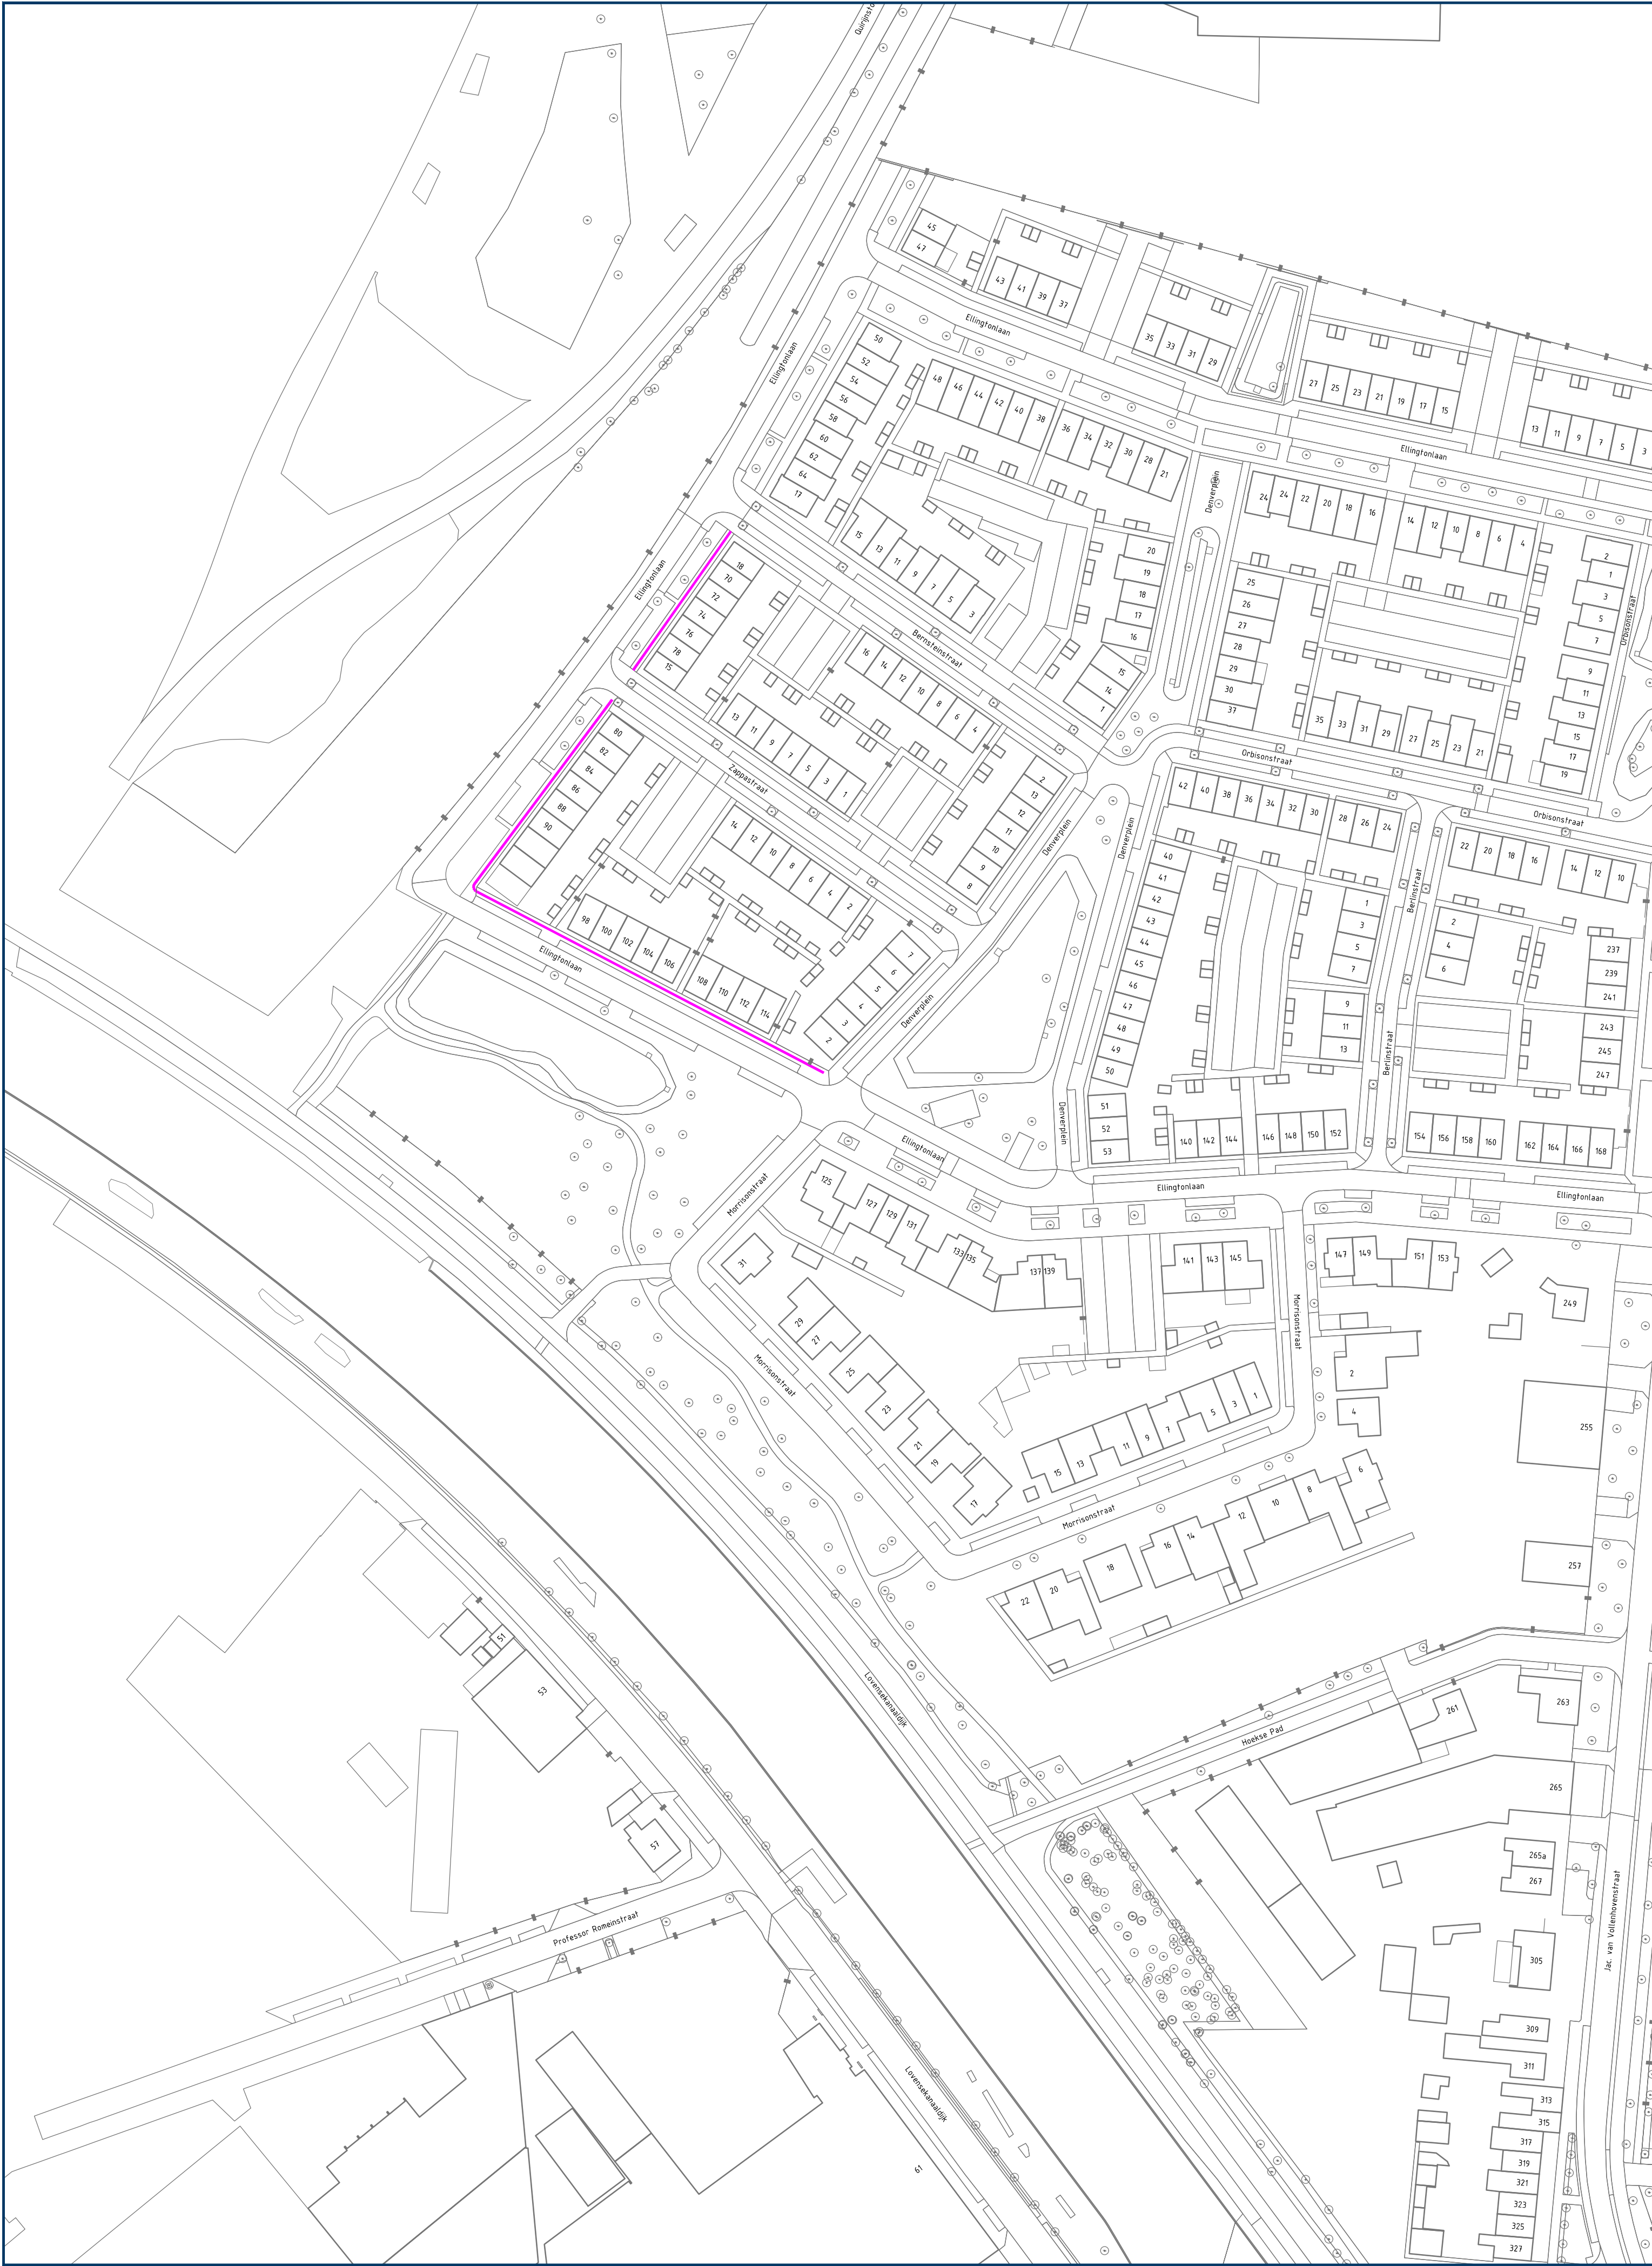

Opmerkingen

- afplakken/afdraaien conflicterende (RVV) bebording
- afzetting meerdere keren verplaatsen naar aangegeven tracés
- tegenover elkaar gelegen tracés niet gelijktijdig uitvoeren i.v.m. doorgang voetgangers bij oversteken
- configuratie parkeerverboden aanpassen aan situatie per tracé
- parkeerverboden plaatsen conform geldende richtlijnen wegbeheerder

Legenda

-  aan te brengen verkeersmaatregelen
-  werkruimte
-  afzetting toepassen op aangegeven tracés

vanRens

Rayon Zuid

Vestiging Helvoirt

Molenstraat 27a, Helvoirt

Postbus 4, 5208 GC Helvoirt

T +31 (0)88 03 30 900

www.vanrensbv.nl

info@vanrensbv.nl

wegmarkering | verkeersmaatregelen

ontwerp & advies | bewegwijzering

in opdracht van:



project:

Werkzaamheden aan ondergrondse infra

locatie:

Jac van Vollenhovenstraat e.o. | te Tilburg

onderwerp:

Tijdelijke verkeersmaatregelen

standaard afzetting

werkzaamheden trottoir

getekend:	M. Kwaks	datum:	05-12-2025	schaal:	1:1.000
controle:	N. de Jong	datum:	05-12-2025	formaat:	A1
vrijgave:	B. van Baren	datum:	05-12-2025	versie:	1

tekeningnummer:

3847-06462-T-VKM-003

C:\Users\MarkKwaks\VanRensBV\Van Rens B.V.\Van Rens - Operatie - 02 VerkeersMaatregelen - 02 VerkeersMaatregelen\03 Zuid-West Helvoirt\01 Uitvoering\2025\06462 (Rasenber - Tilburg - Jac van Vollenhovenstraat)\09 Tek\Autocad\3847-06462-T-VKM-003-1V1.dwg