


afzetting Willem II-straat 20:

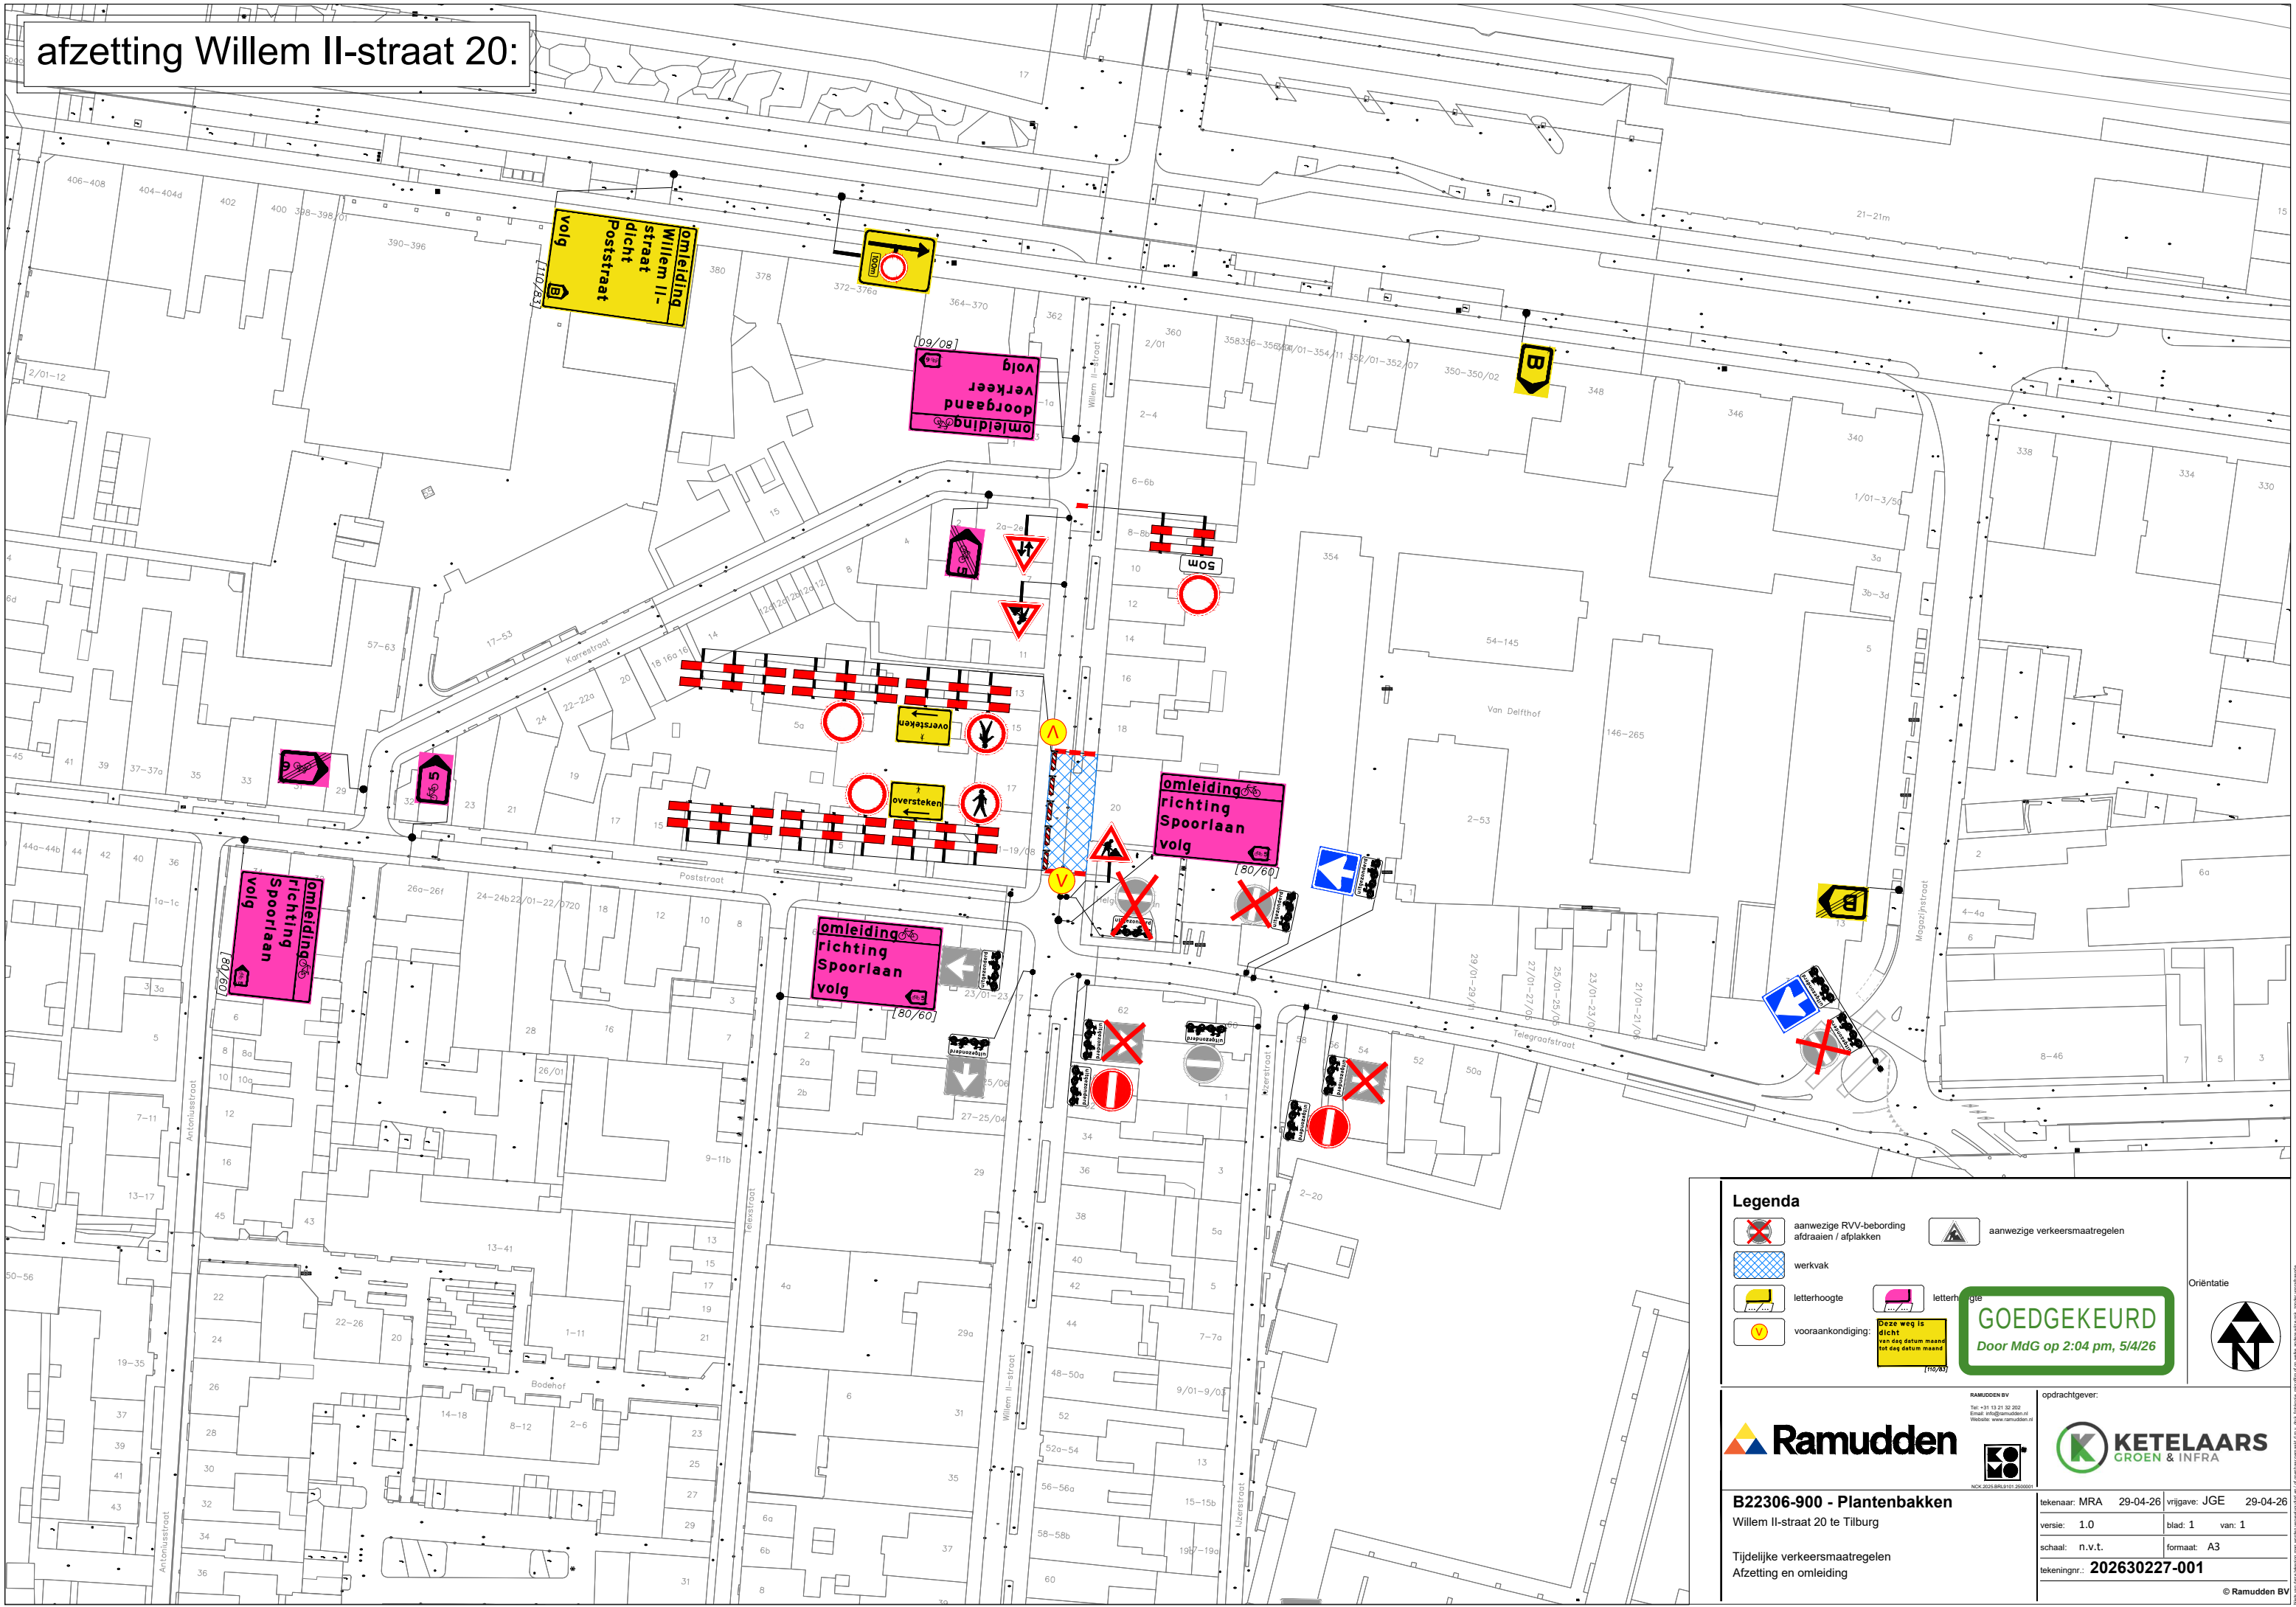

Legenda

- aanwezig RVV-bebording afdraaien / afplakken
- aanwezig verkeersmaatregelen
- werkvak
- letterhoogte
- letterhoogte
- vooraankondiging: Deze weg is dicht van des datum maand tot des datum maand [80/60]

GOEDGEKEURD
Door MdG op 2:04 pm, 5/4/26

Ramudden
Tel: +31 10 21 02 200
Email: info@ramudden.nl
Website: www.ramudden.nl

KETELAARS
Groen & Infra

B22306-900 - Plantenbakken
Willem II-straat 20 te Tilburg

Tijdelijke verkeersmaatregelen
Afzetting en omleiding

tekenaar: MRA 29-04-26 vrijgave: JGE 29-04-26
versie: 1.0 blad: 1 van: 1
schaal: n.v.t. formaat: A3
tekeningnr.: **202630227-001**

© Ramudden BV