
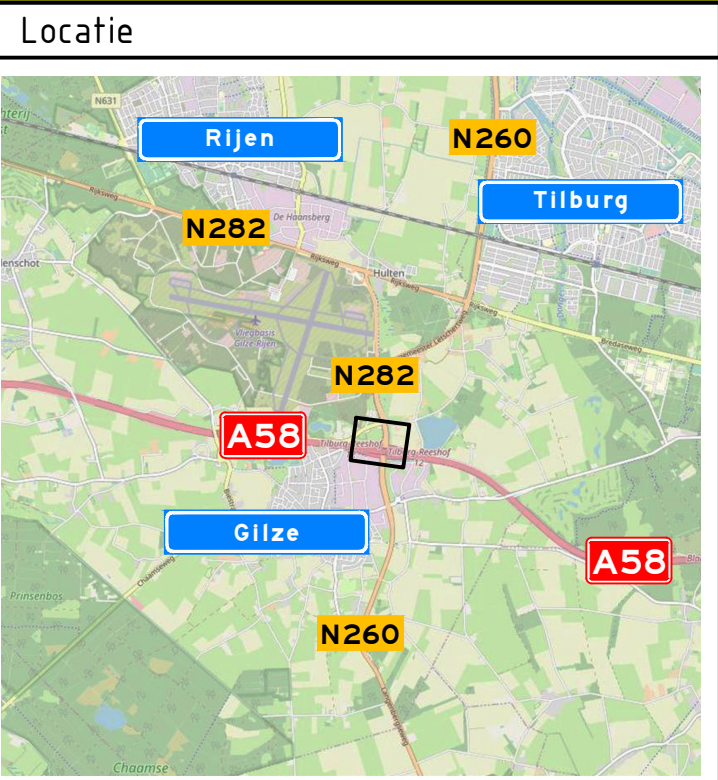


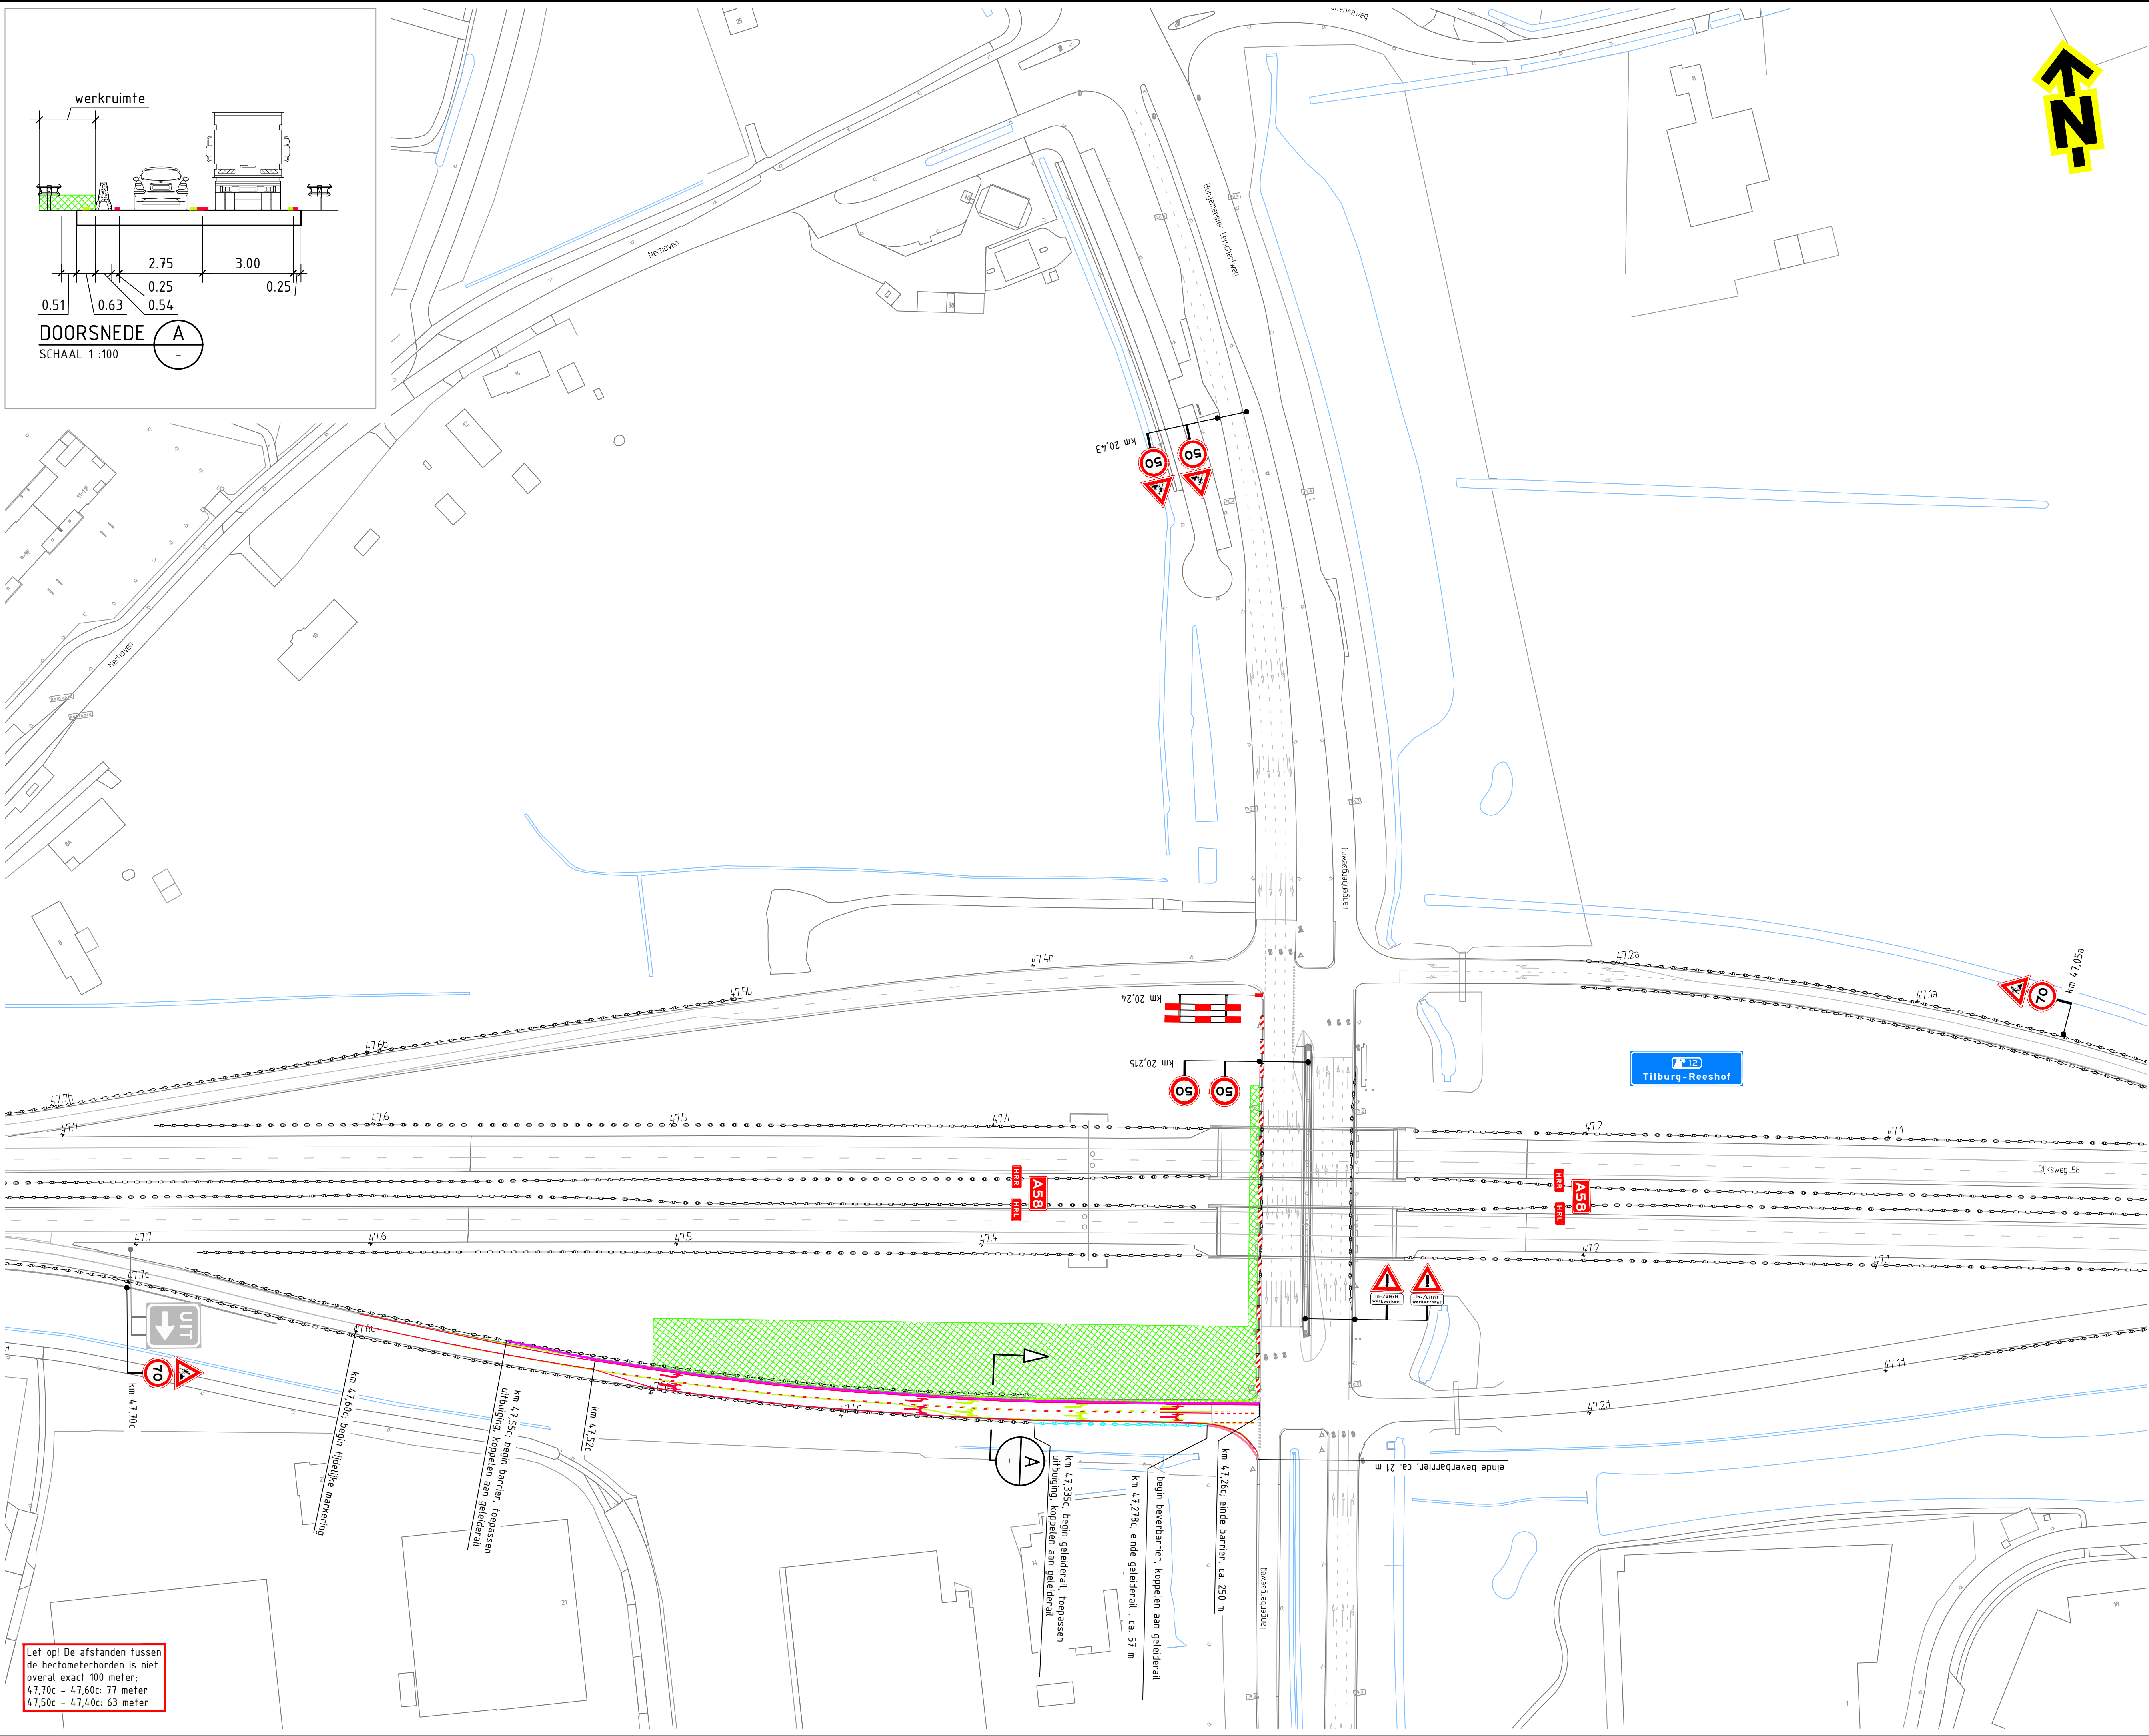

Locatie

Opmerkingen

- afplakken/afkruisen conflicterende bebording
- de locatie van bebording is indicatief, de exacte locatie wordt in het werk bepaald

Tijdelijke markering (derden)

—	ononderbroken streep	(b=0,15 m)
- - -	1-1 streep	(b=0,15 m)
- . -	1-3 streep	(b=0,35 m)

Verklaring

	werkruimte
	aanwezige bebording
	geleidebarrier Haitsma-Step
	geleidebarrier Bever
	geleiderail
	te verwijderen markering (door zorg van hoofdannemer)

GOEDGEKEURD
Door R.Ke op 1:12 pm, 5/13/26

KO
NOV 2022 486 BL 9101 H31

Version: 0.2 Omschrijving: Diverse aanpassingen
30-01-26 Getekend: ASH Controle: EPO De controle: Vrijgegeven:
Version: 0.1 Omschrijving: Concept
01-04-25 Getekend: JDI Controle: ESC De controle: AMA Vrijgegeven:
Project: Bouwteam afrit Reeshof A58
Onderwerp: Verkeersmaatregelen
Zetting
fase 2(a)
Schaal: 1:1000 Formaat: A1
Tekening nummer: PR08905-02A01-0.2 Blad 1 van 1