




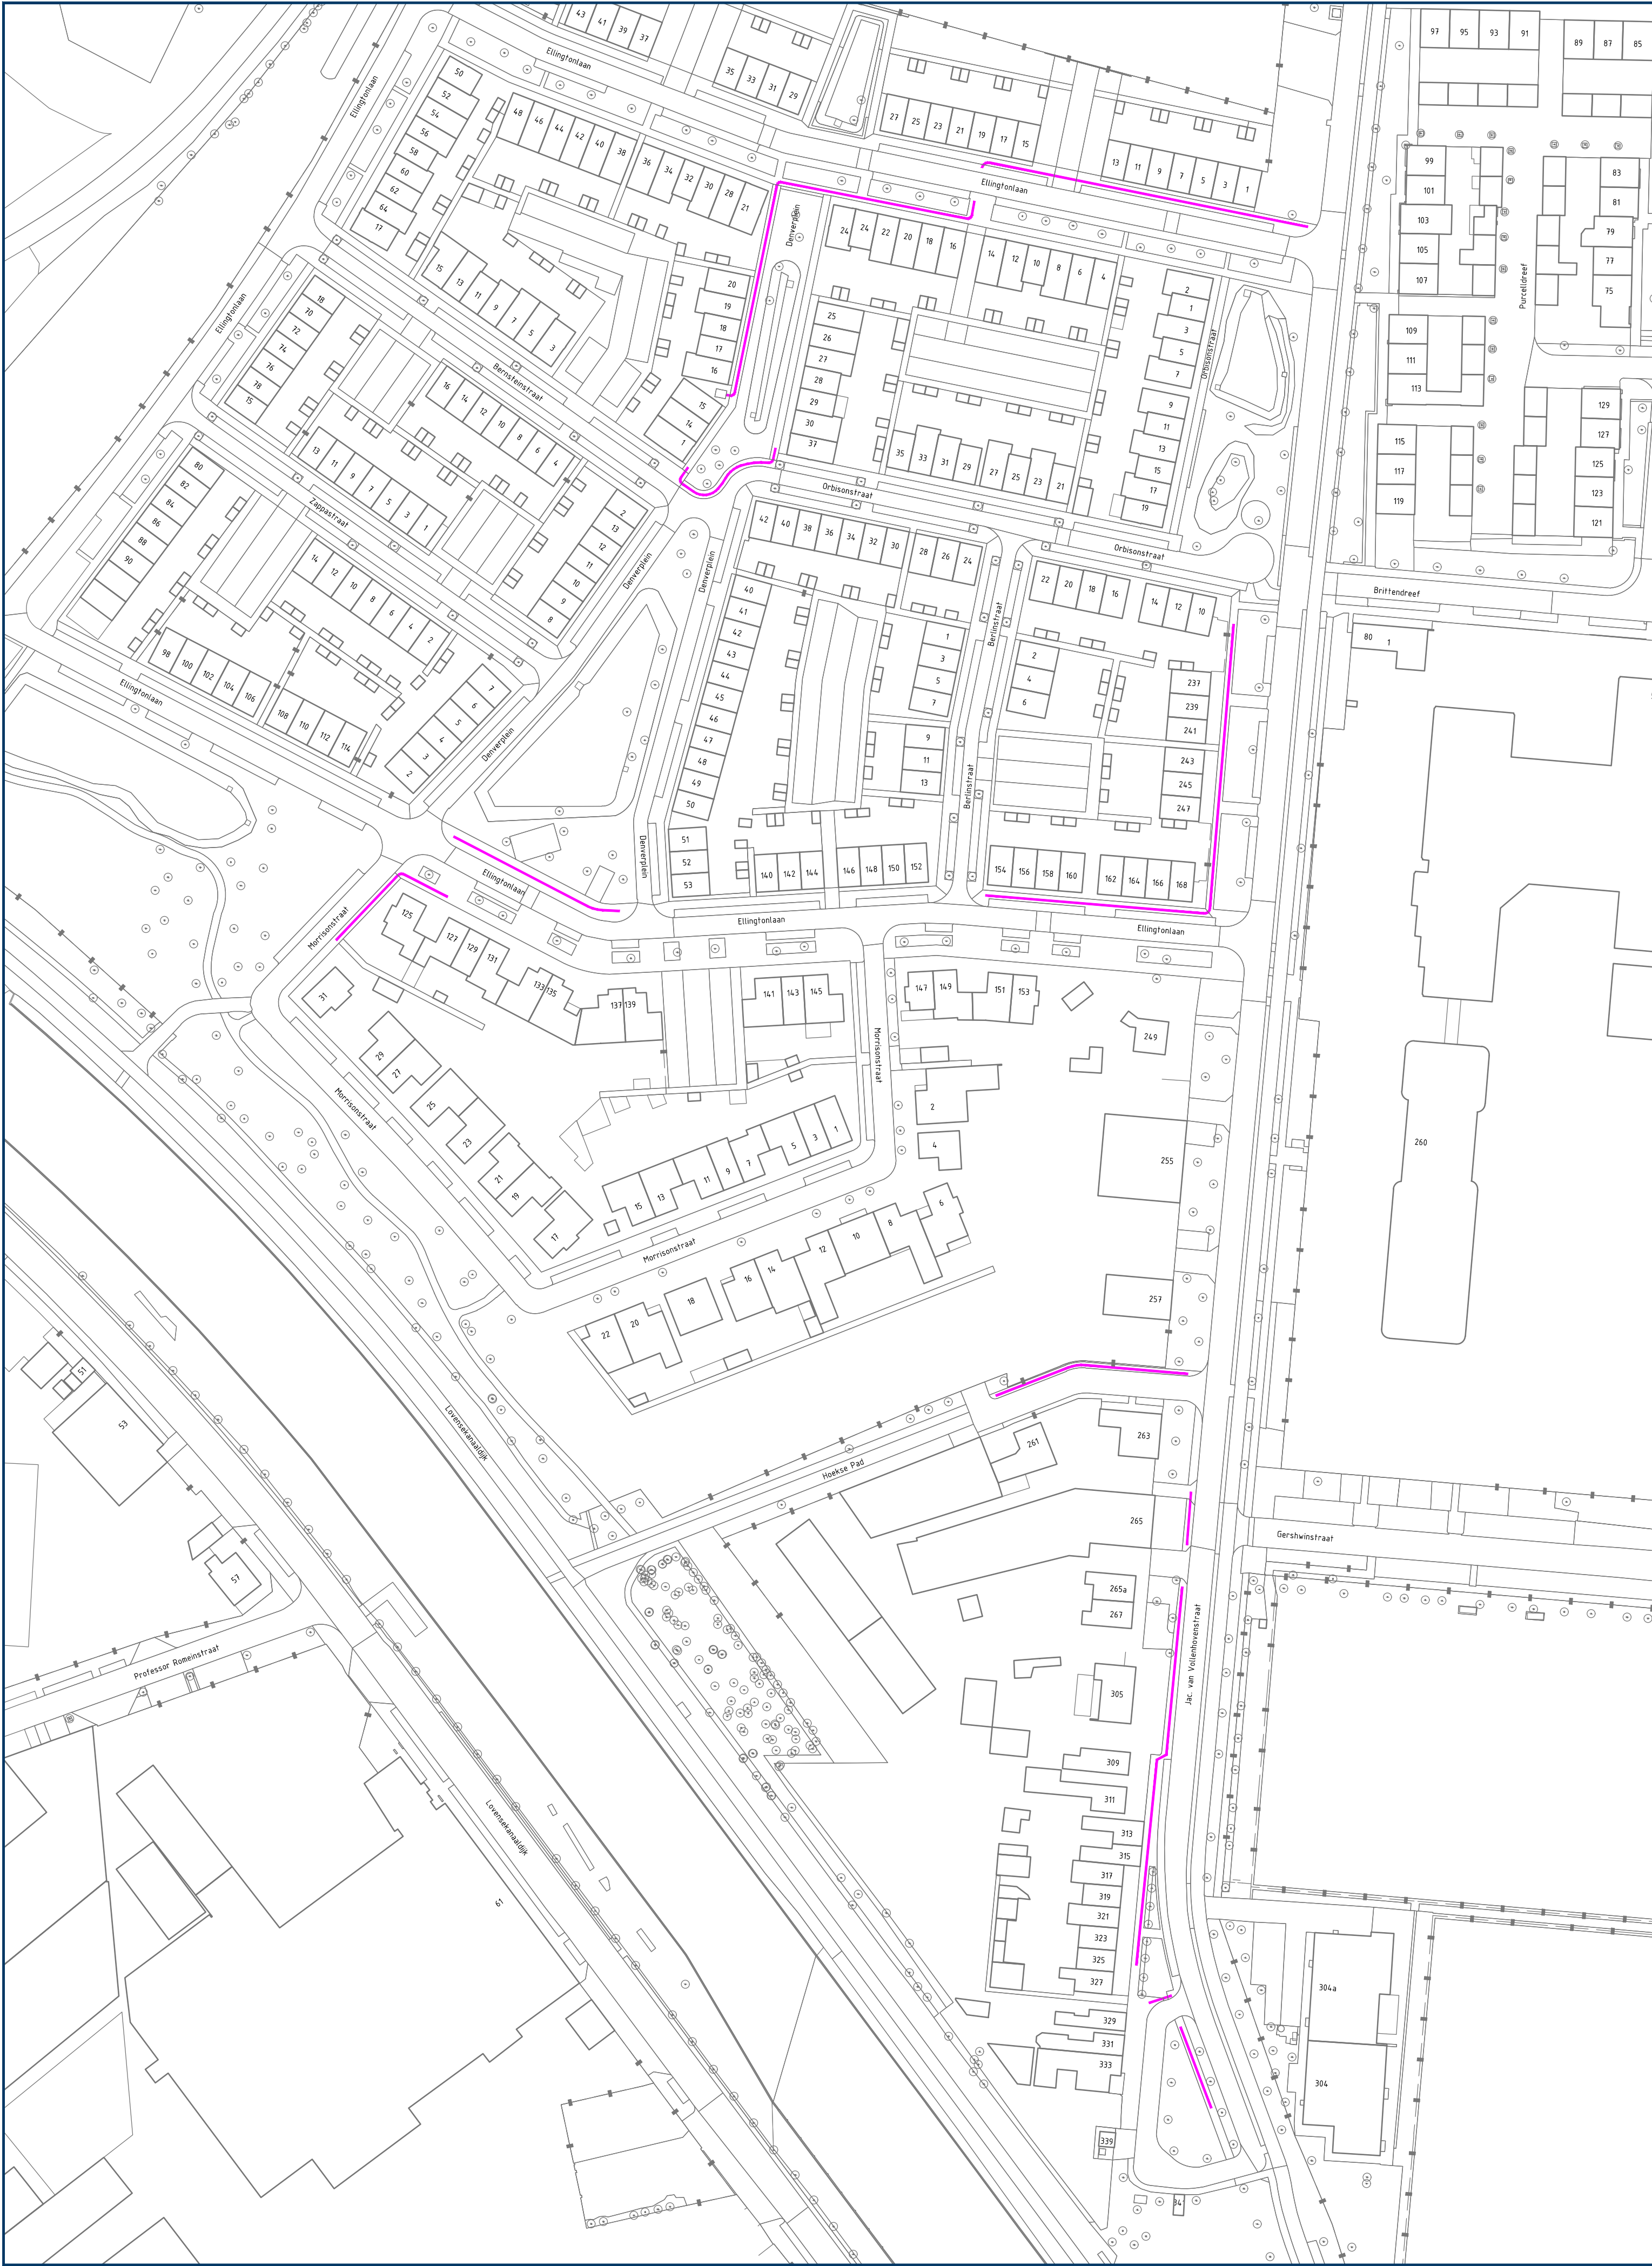

Standaard afzettingsituatie werkzaamheden trottoir

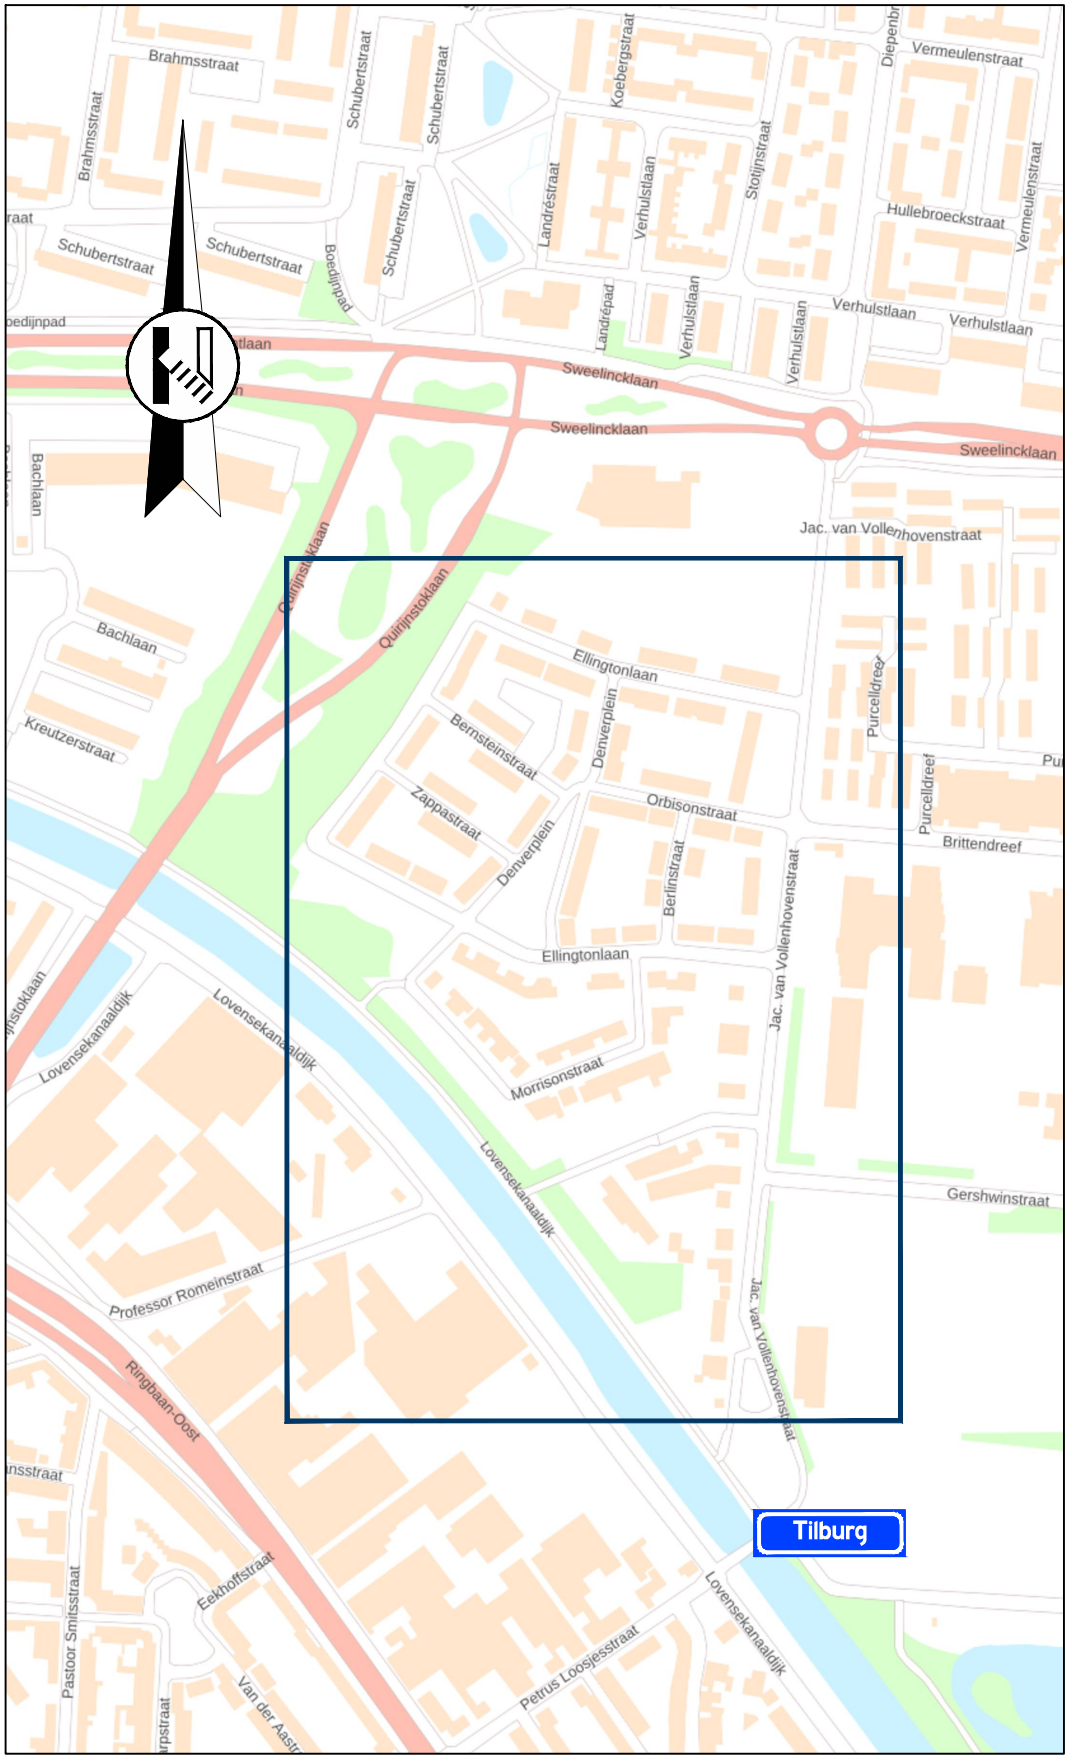

Locatie

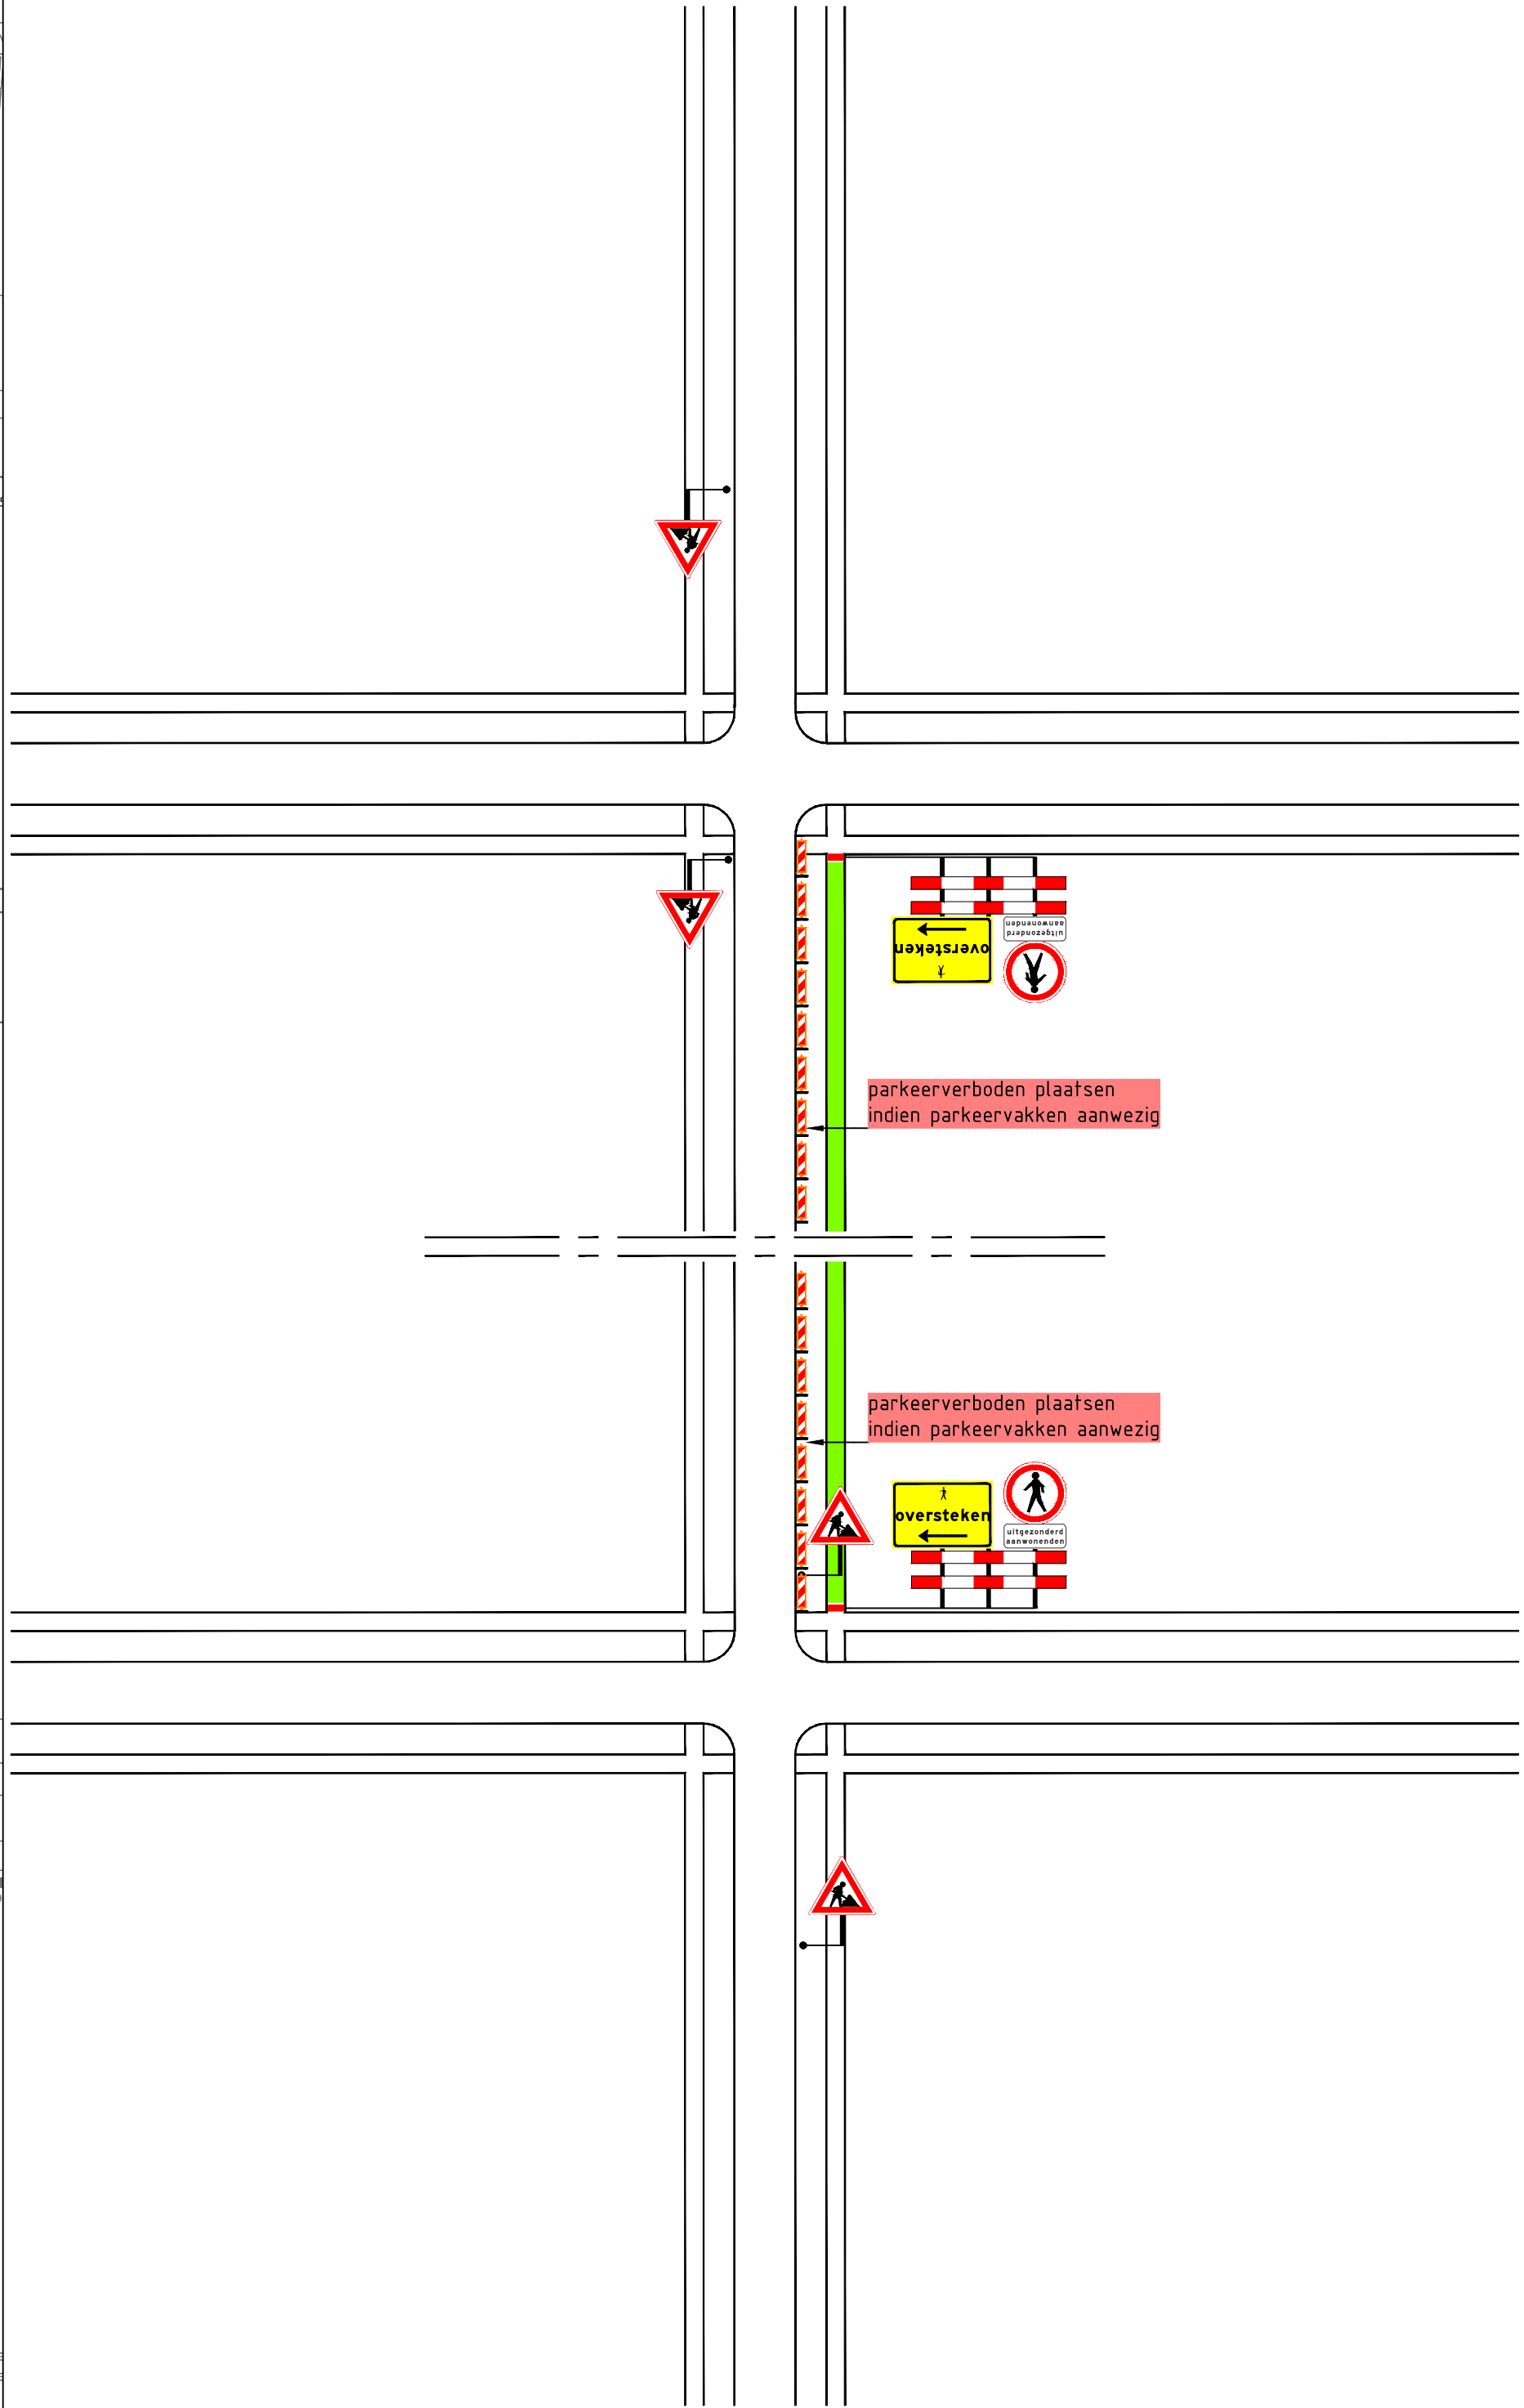

Opmerkingen

- afplakken/afdraaien conflicterende (RVV) bebording
- afzetting meerdere keren verplaatsen naar aangegeven tracés
- tegenover elkaar gelegen tracés niet gelijktijdig uitvoeren i.v.m. doorgang voetgangers bij oversteken
- configuratie parkeerverboden aanpassen aan situatie per tracé
- parkeerverboden plaatsen conform geldende richtlijnen wegbeheerder

Legenda

- aan te brengen verkeersmaatregelen
- werkruimte
- afzetting toepassen op aangegeven tracés

GOEDGEKEURD

Door Christiaan Delissen op 9:17 am, 12/02/2025



Rayon Zuid
Vestiging Helvoirt
Molenstraat 27a, Helvoirt
Postbus 4, 5208 GC Helvoirt
T +31 (0)88 03 30 900
www.vanrensbv.nl
info@vanrensbv.nl
wegmarkering | verkeersmaatregelen
ontwerp & advies | bewegwijzering

in opdracht van:



project: Werkzaamheden aan ondergrondse infra
locatie: Jac van Vollenhovenstraat e.o. | te Tilburg
onderwerp: Tijdelijke verkeersmaatregelen
standaard afzetting werkzaamheden trottoir

getekend: M. Kwaks	datum: 05-12-2025	schaal: 1:1.000
controle: N. de Jong	datum: 05-12-2025	formaat: A1
vrijgave: B. van Baren	datum: 05-12-2025	versie: 1

tekeningnummer: 3847-06462-T-VKM-002