
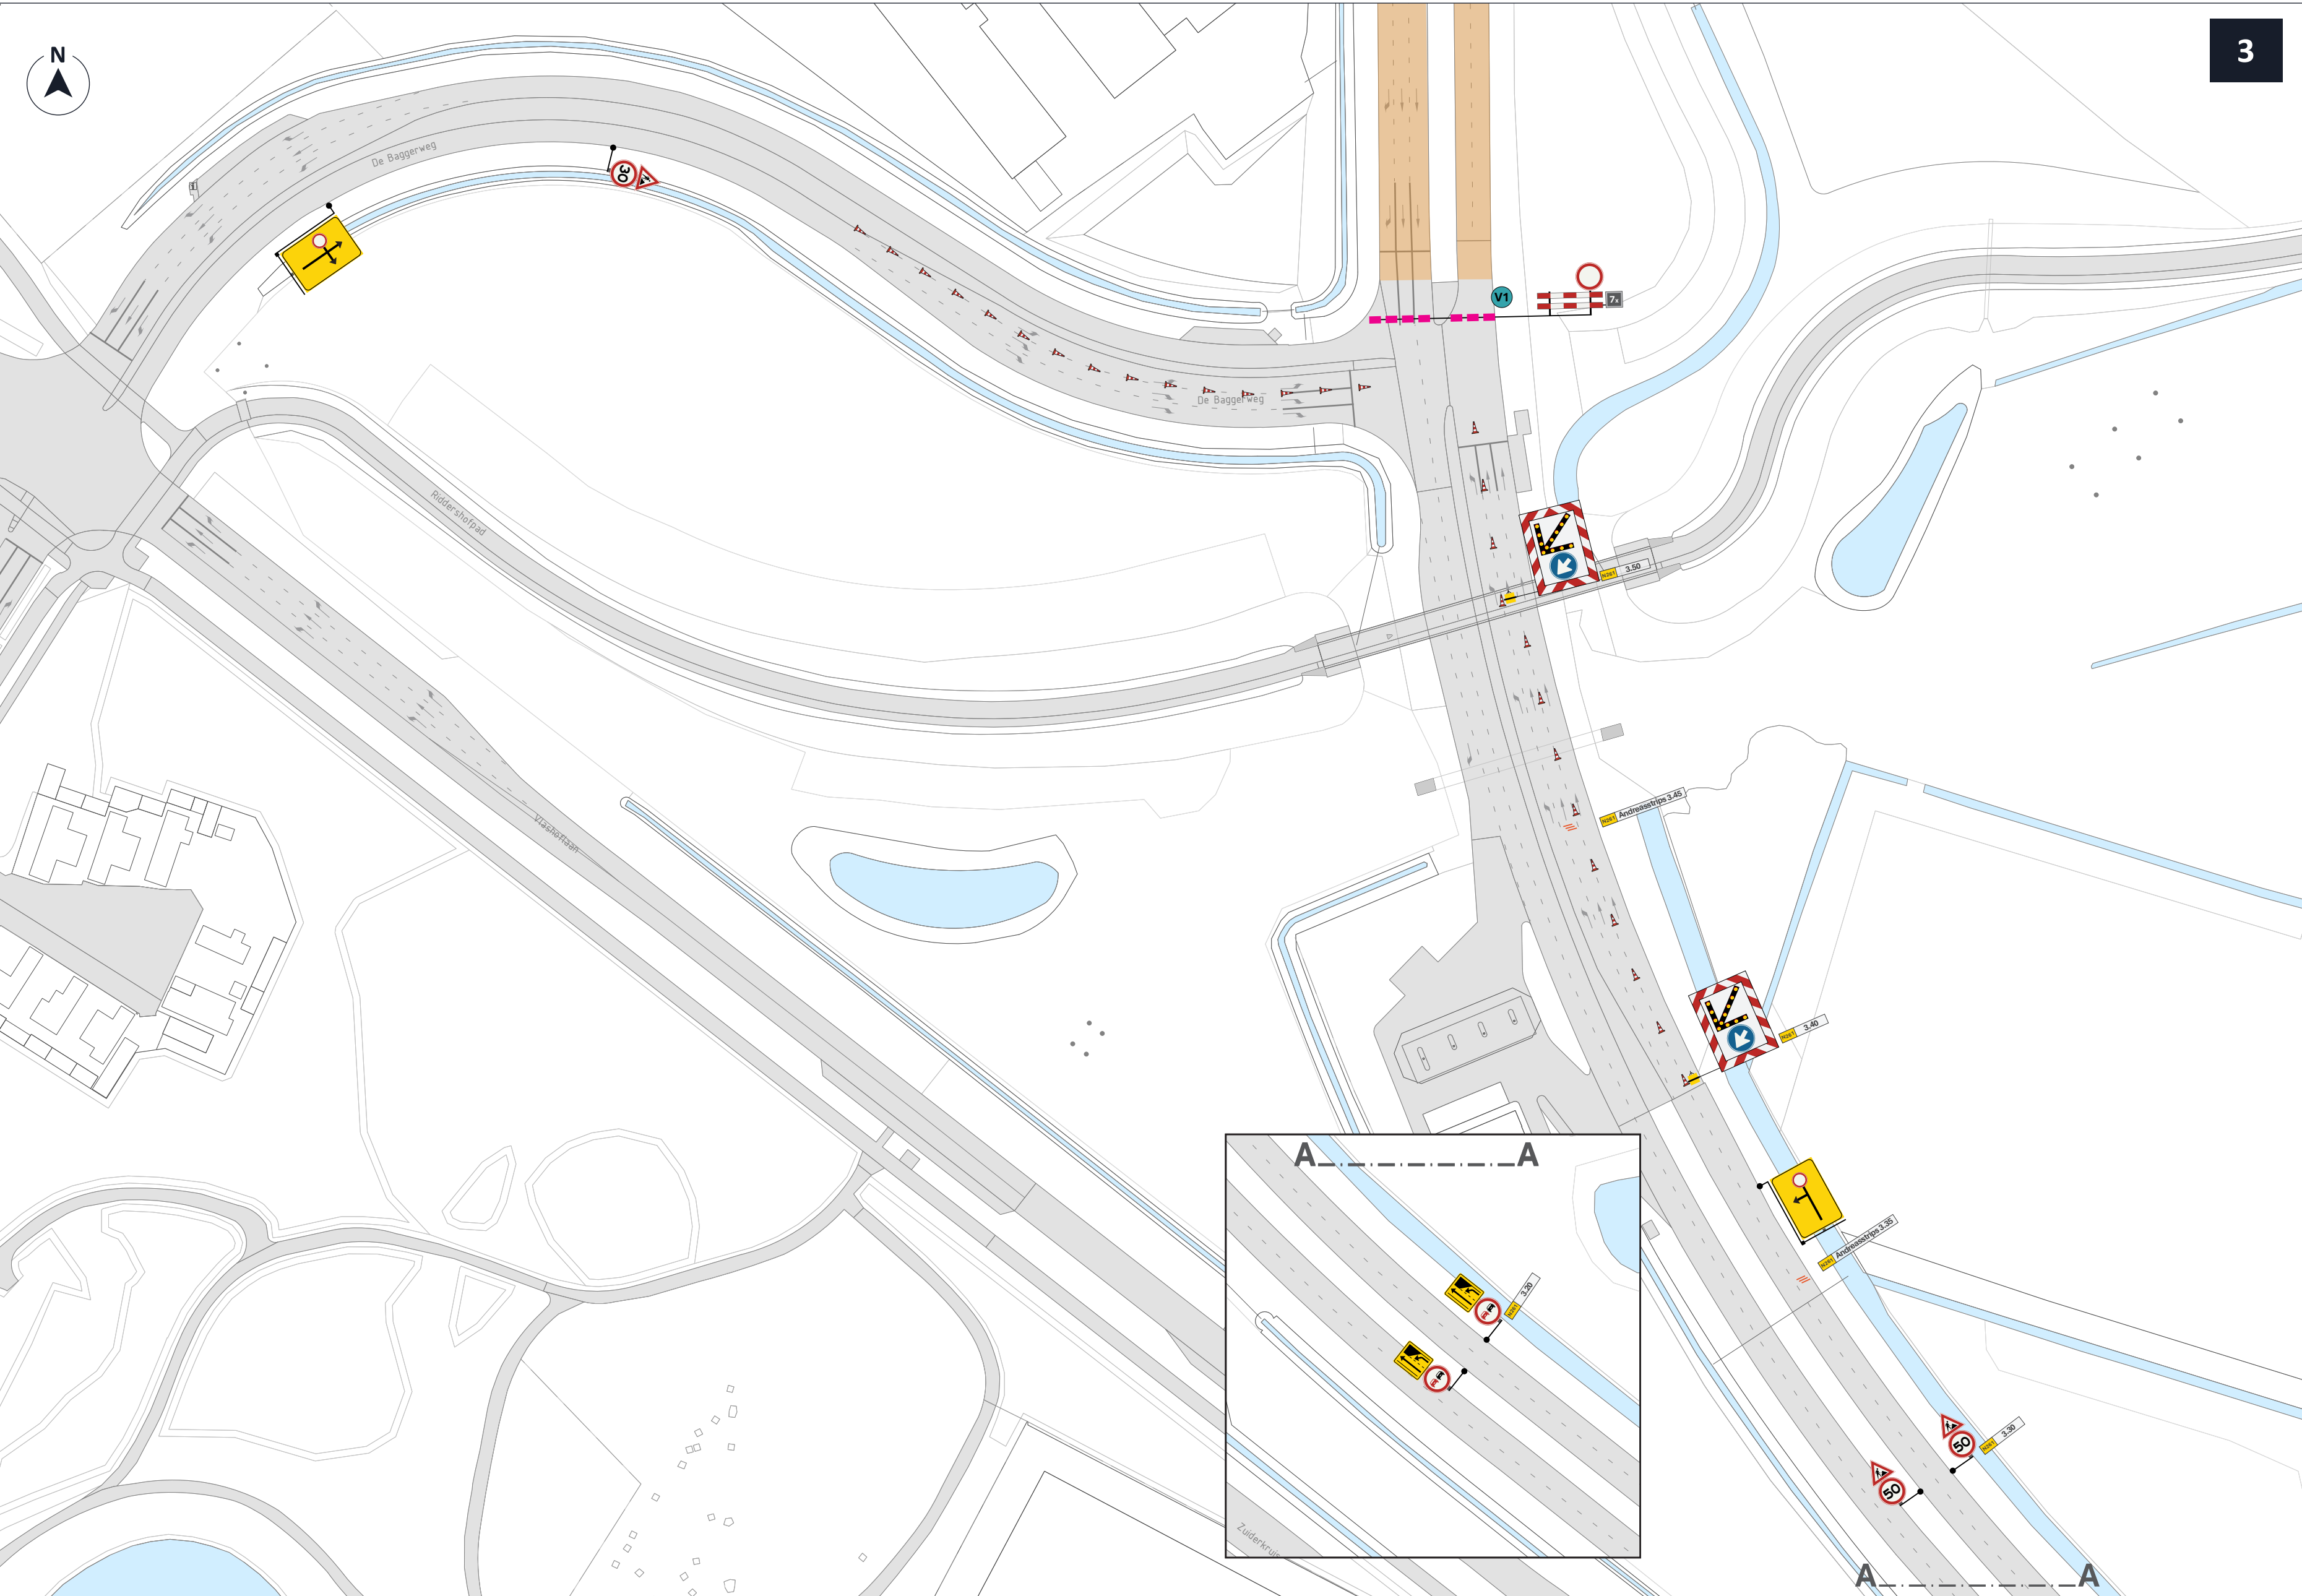
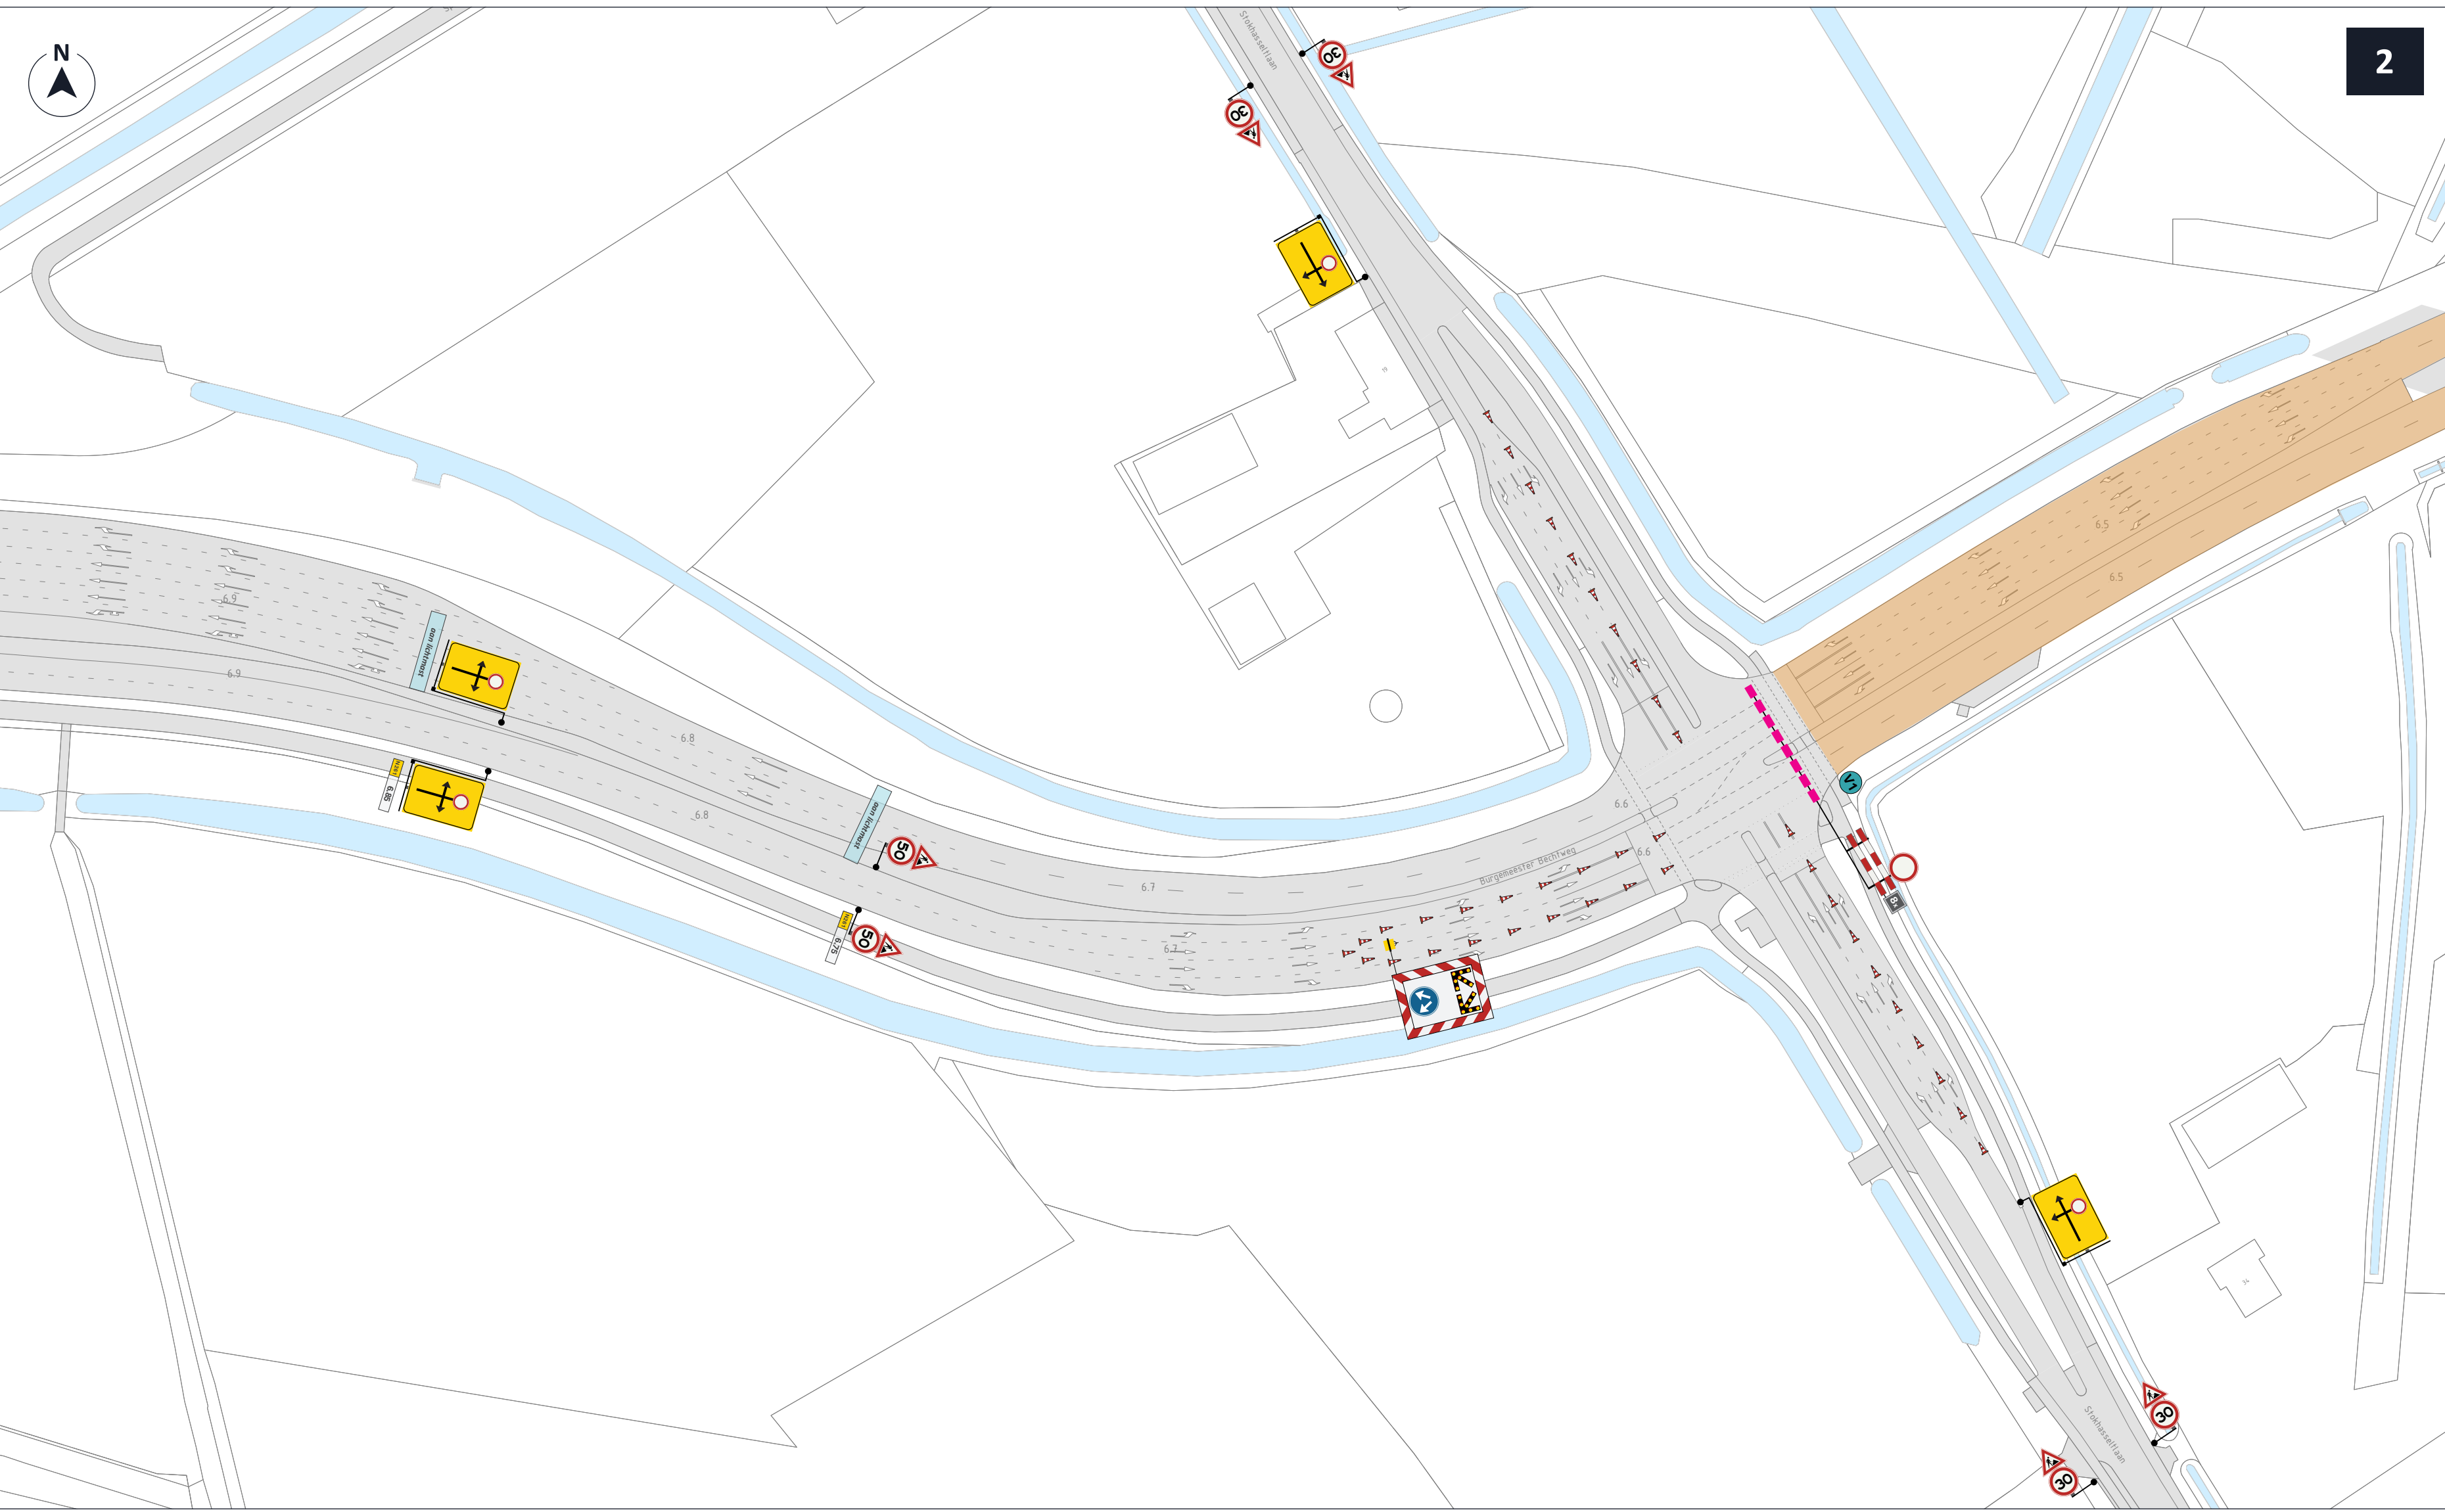


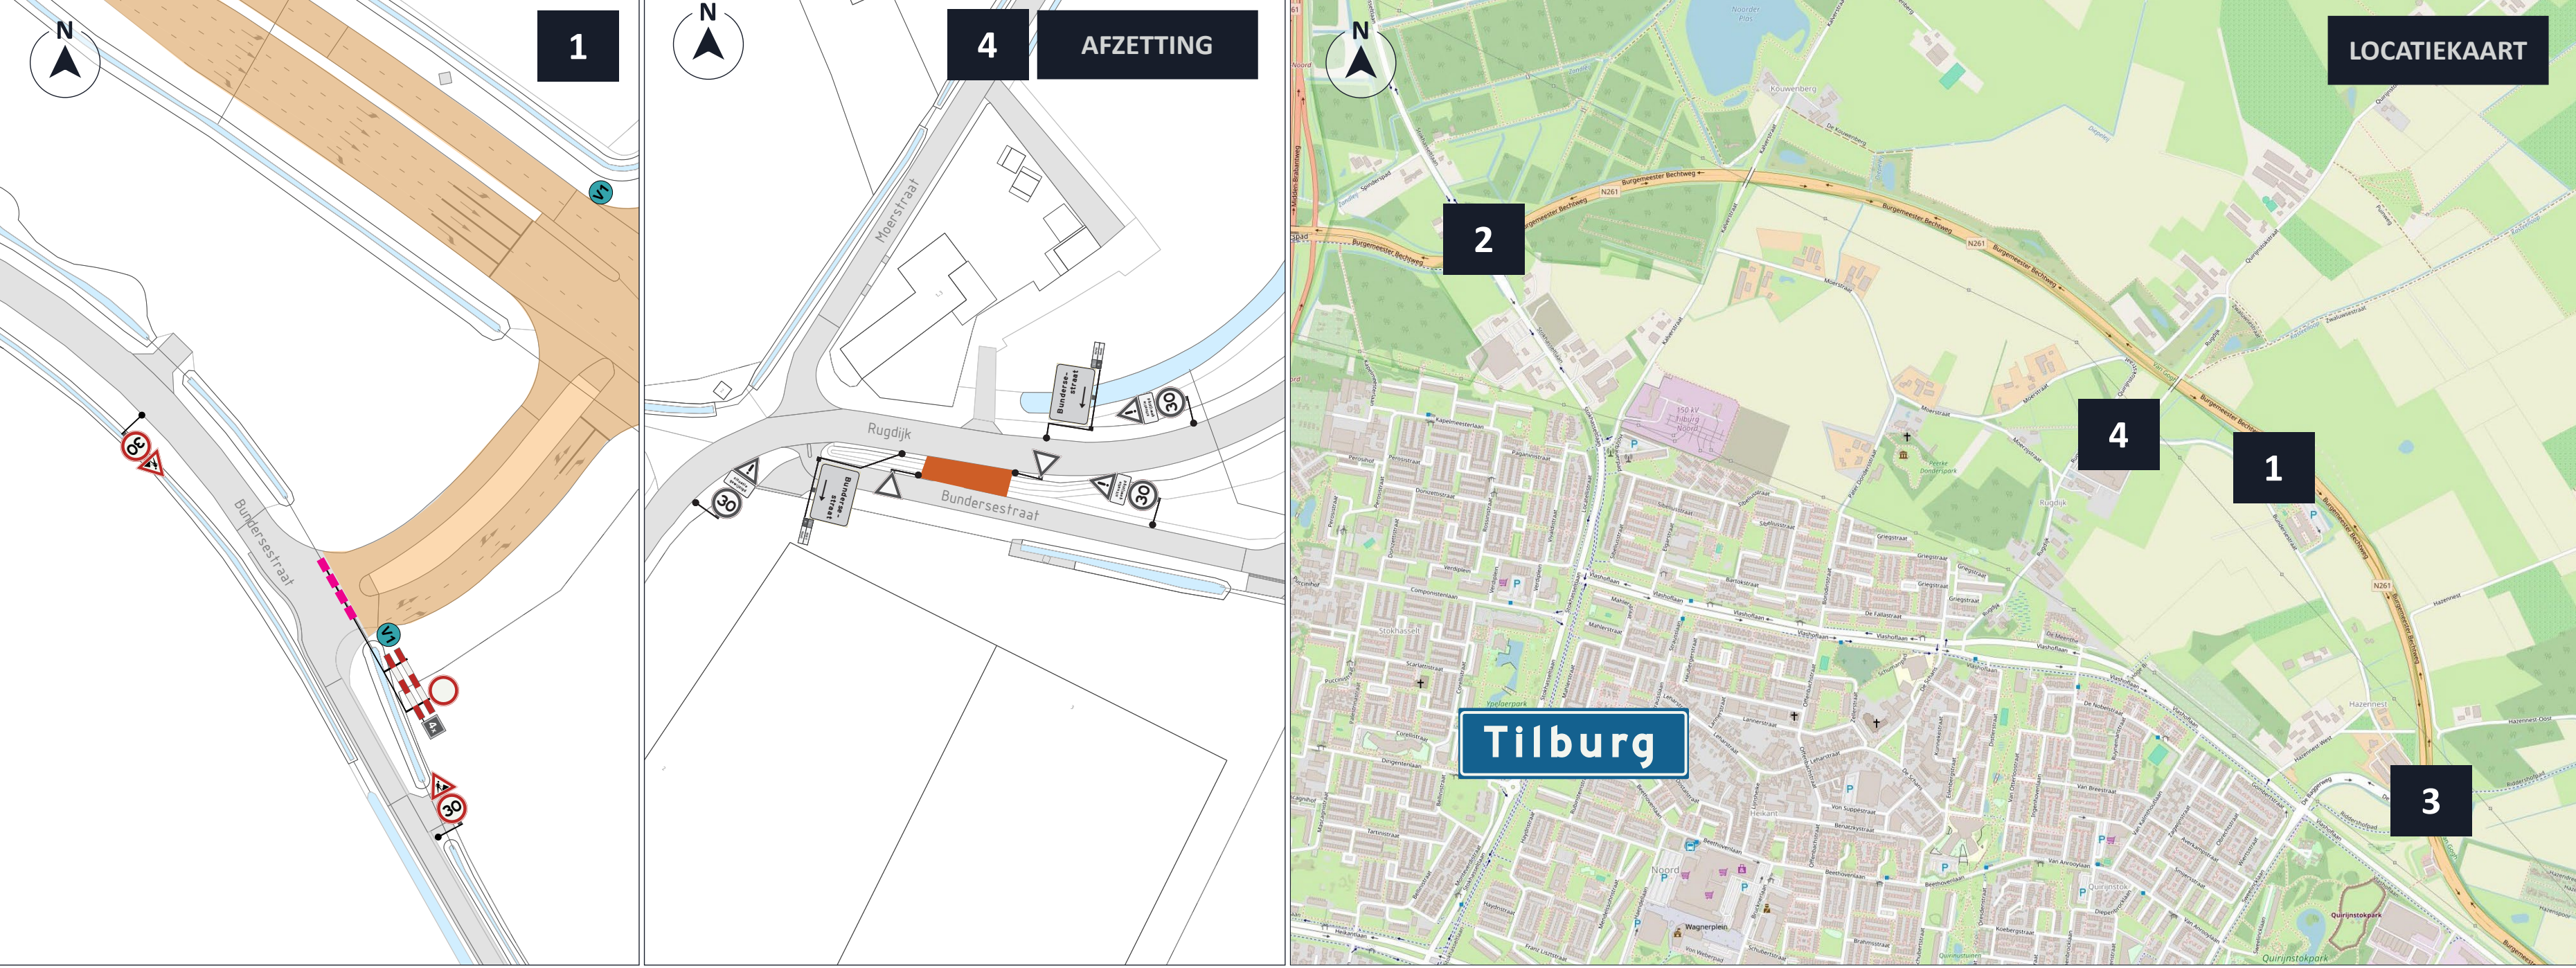

LEGENDA

Afsluiting / Werkvak

Kegels

Voors aankondiging

* Plaatsing minimaal 2 weken voor aanvang werkzaamheden.

V1

N261

dicht

van: ... h

tot: ... h

GOEDGEKEURD

Door R.Ke op 1:40 pm, 5/13/26

Materiaal in het grijs staat nog uit

P260289.AFZ.01

OPDRACHTGEVER

HOEF-LAKE

Hoeflake

INFO

DATUM

23-04-2026

VERSIE

2.0

FORMAAT

A1 (staand)

TEKENAAR

LWI

CONTROLE

RDI

VRUGAVE

ESC

PROJECT

Tilburg, VRI 145

OMSCHRIJVING

Verkeersmaatregel i.v.m. plaatsen barriers | Afzetting

LOCATIE

Tilburg, N261 - Zwaluwenbunders

P260289.AFZ.02

TEKENINGNUMMER

visscher traffic

1/1