


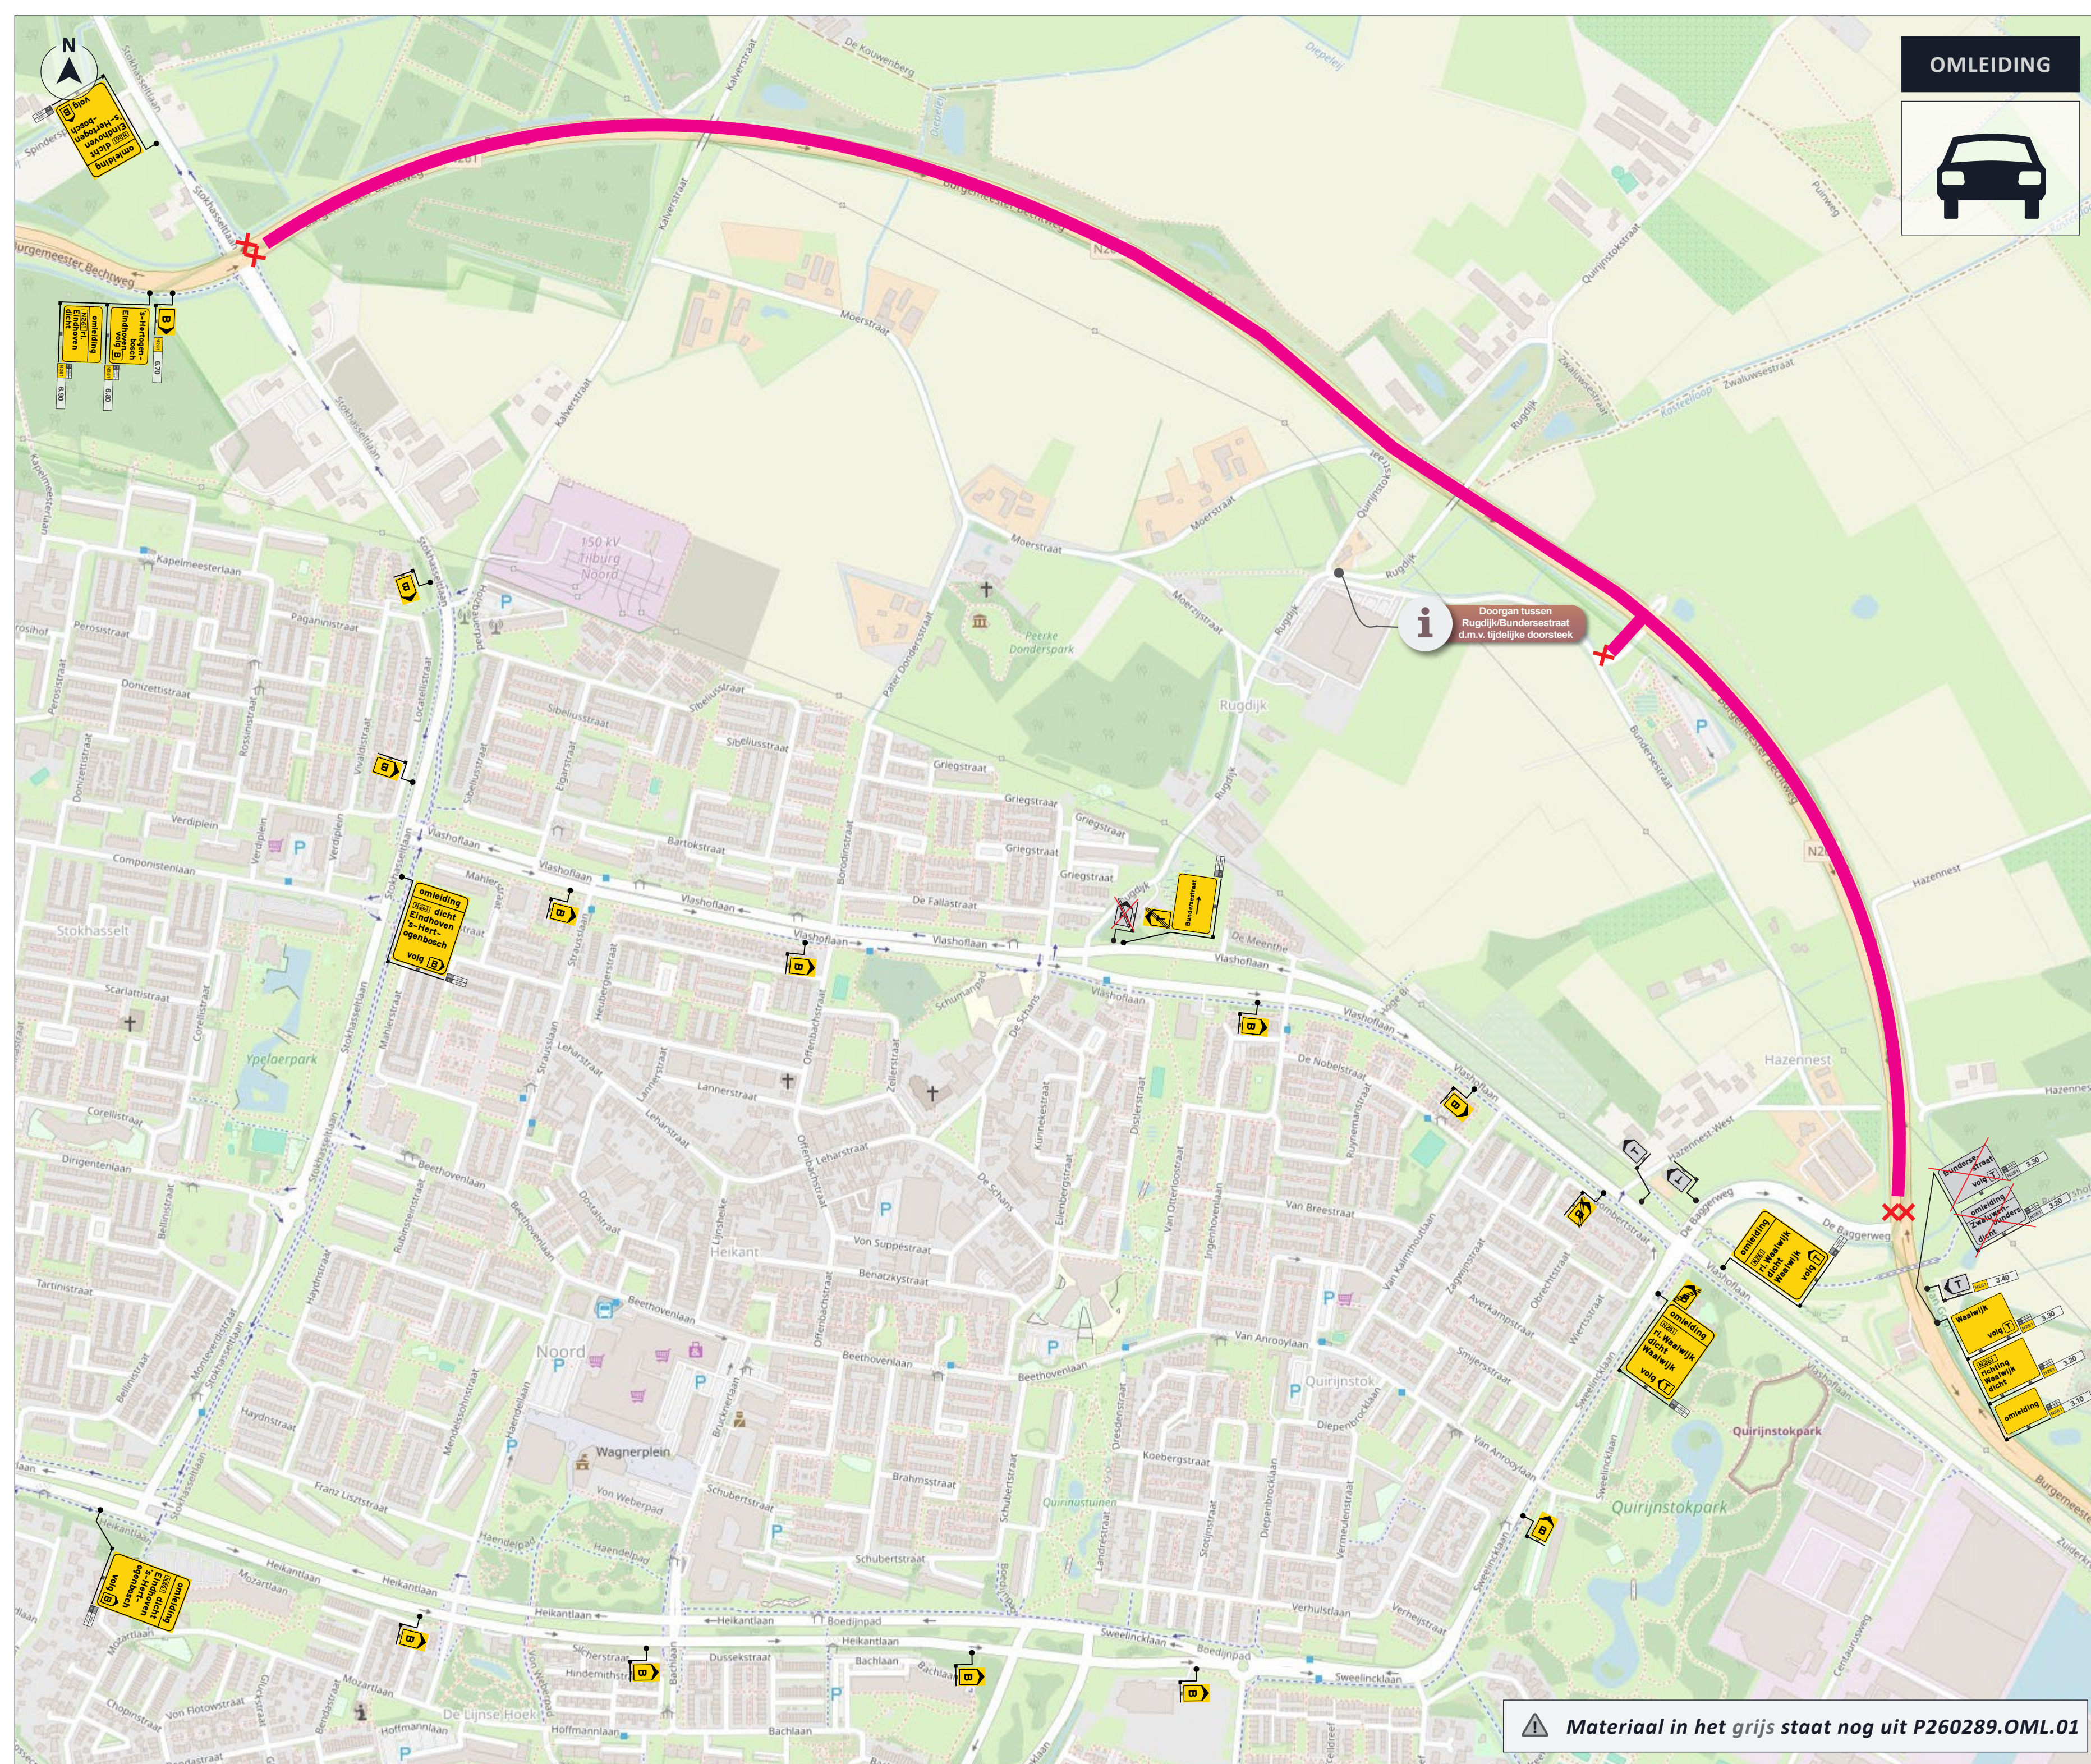

LEGENDA

Afsluiting / Werkvak

Afdraaien

GOEDGEKEURD
Door R.Ke op 1:41 pm, 5/13/26

NCK-2023.0336.BRL9101.H0229

OPDRACHTGEVER

INFO

DATUM	VERSIE	FORMAAT
23-04-2026	2.0	A2 (liggend)

TEKENAAR	CONTROLE	VRIJGAVE
LWI	RDI	ESC

PROJECT	Tilburg, VRI 145
OMSCHRIJVING	Verkeersmaatregel i.v.m. plaatsen barriers omleiding
LOCATIE	Tilburg, N261 - Zwaluwenbunders

P260289.OML.02
TEKENINGNUMMER

1/1