


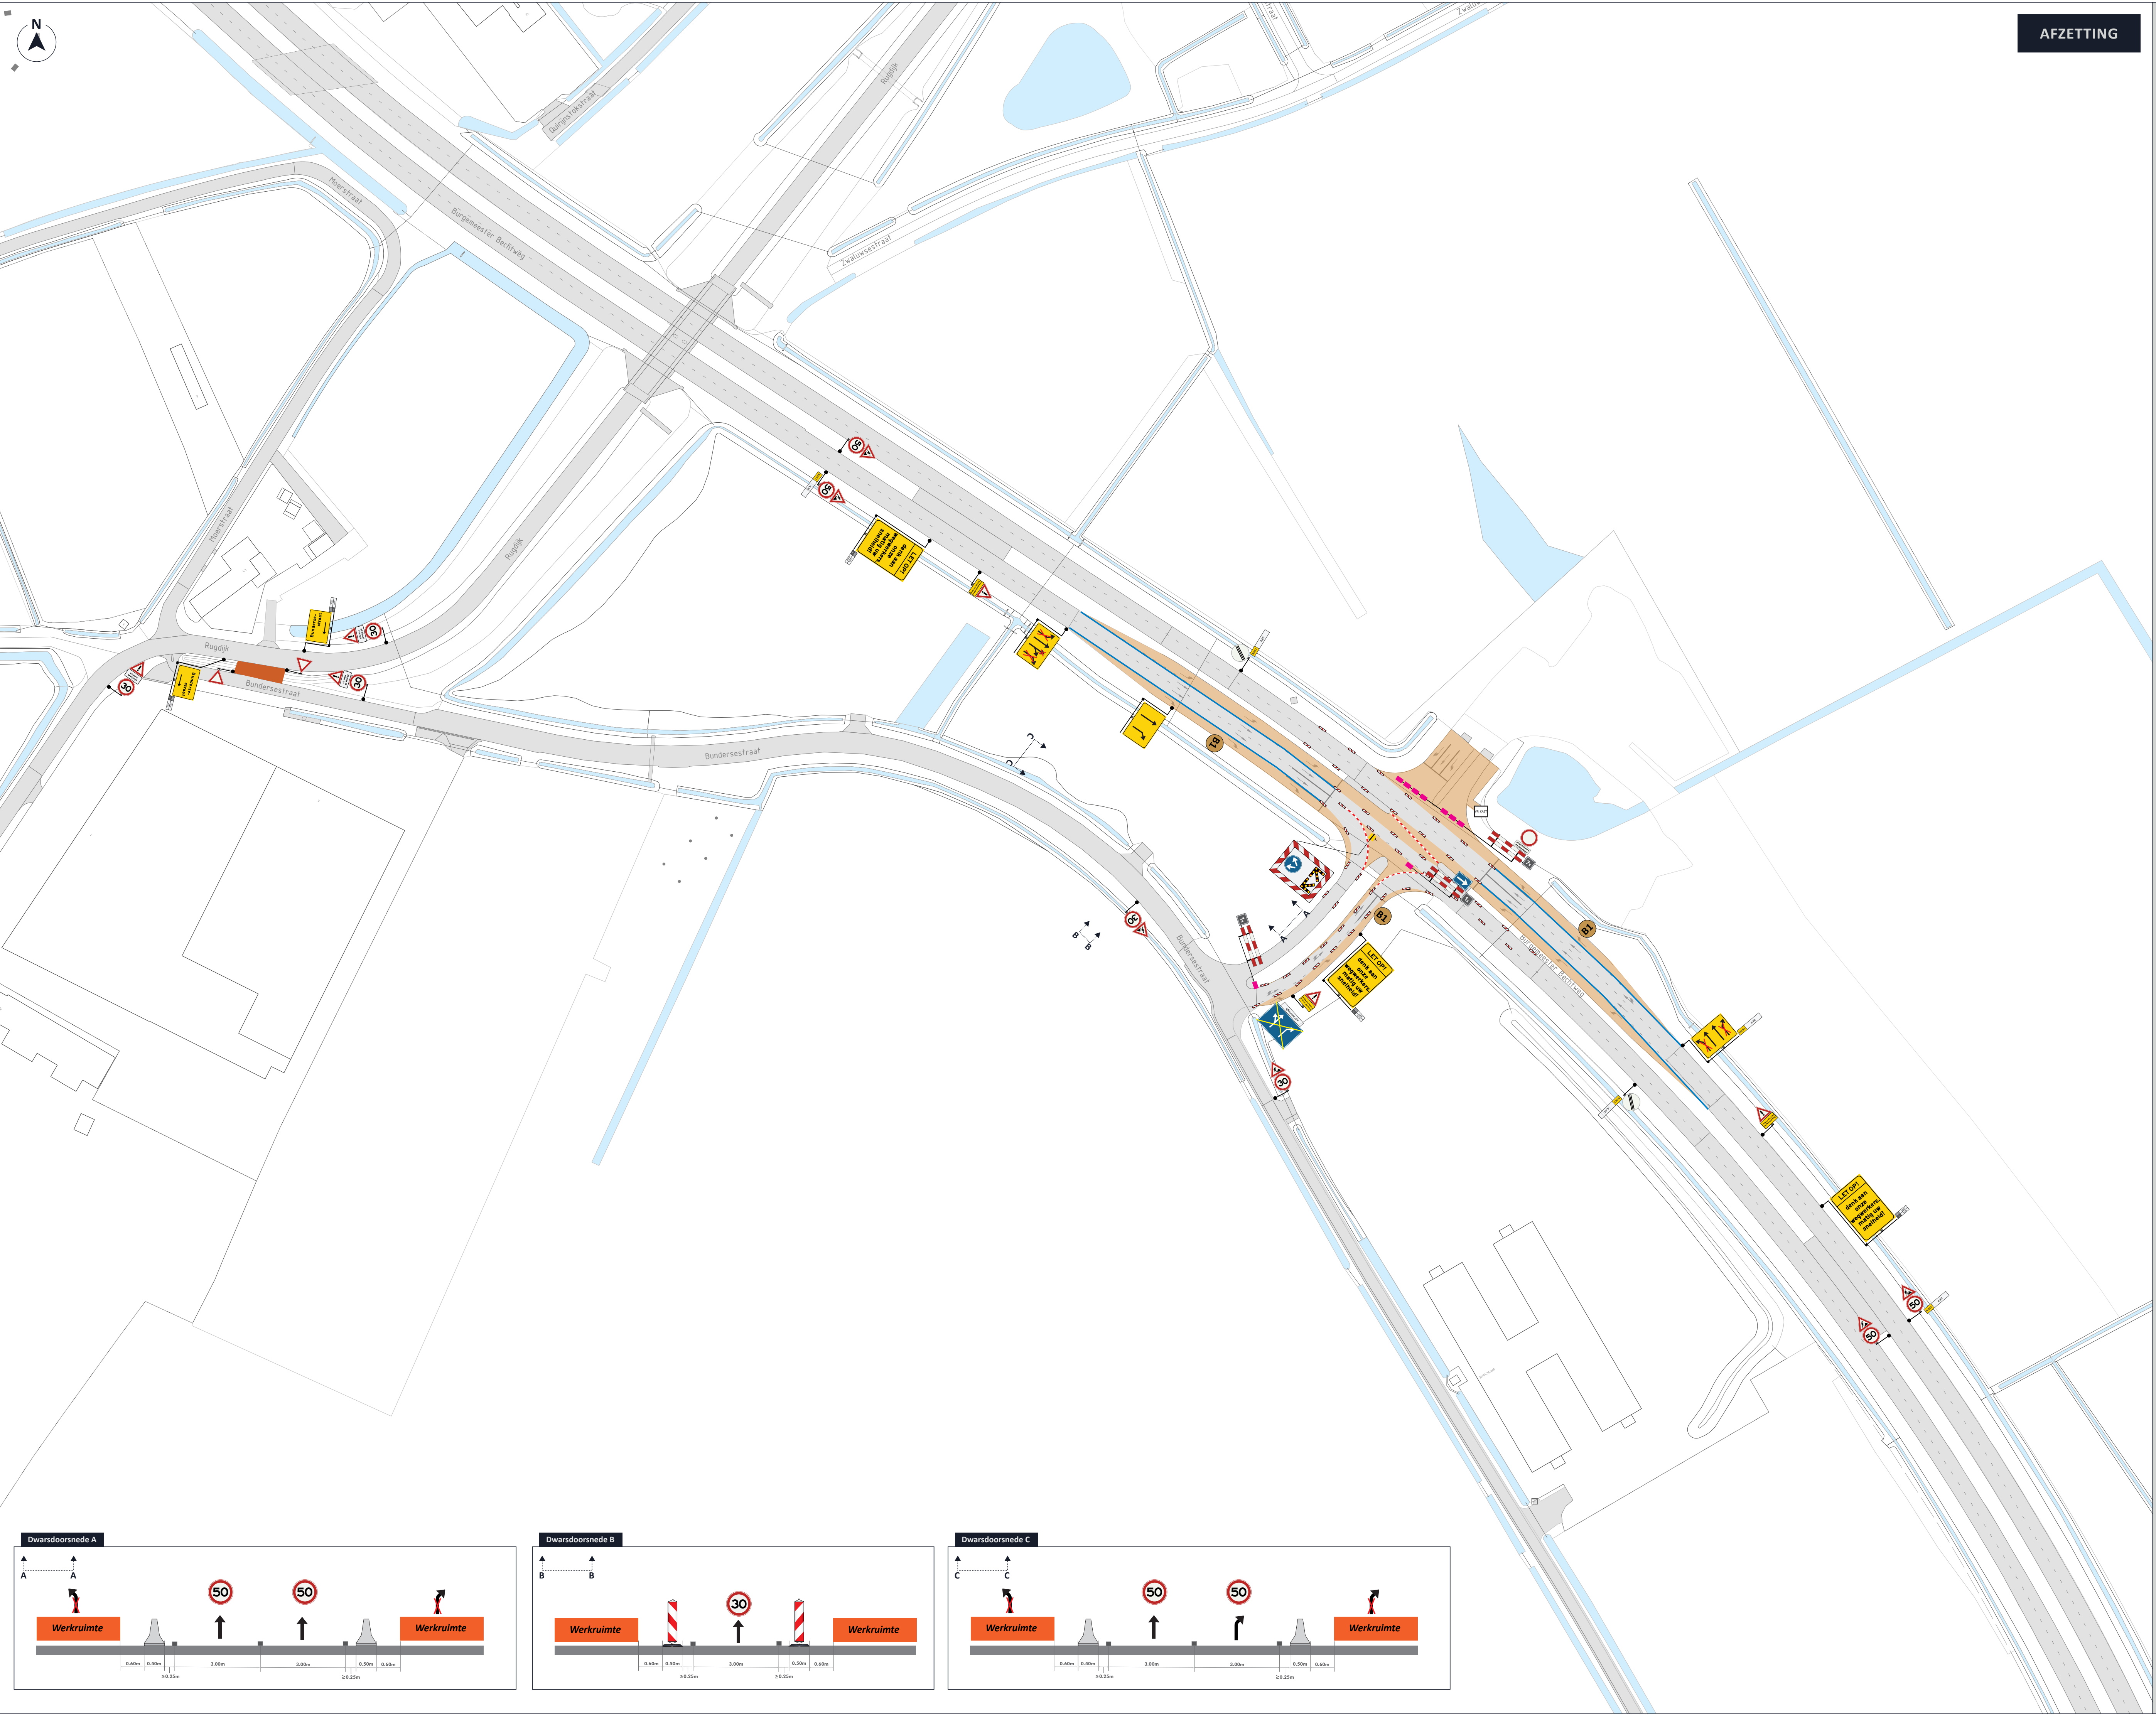

AFZETTING

LEGENDA

	Afsluiting / Werkvak		Geleidebakens
	Kunstofbarrier		Staalbarrier
	Rijplaten		

B1

we vervangen hier de verkeerslichten

van: XX-XX tot: XX-XX

vervoersmaatregel Voor meer info: [www.rijksoverheid.nl](#)

GOEDGEKEURD

Door R.Ke op 1:38 pm, 5/13/26

VRI UIT



OPDRACHTGEVER



INFO

DATUM	23-04-2026	VERSIE	3.0	FORMAAT	A1 [liggend]
-------	------------	--------	-----	---------	--------------

TEKENAAR	LWI	CONTROLE	ESC	VRIJGAVE	ESC
----------	-----	----------	-----	----------	-----

PROJECT	Tilburg, VRI 145
OMSCHRIJVING	Verkeersmaatregel i.v.m. vervangen masten Afzetting
LOCATIE	Tilburg, N261 - Zwaluwenbunders

P260289.AFZ.01

TEKENINGNUMMER

