


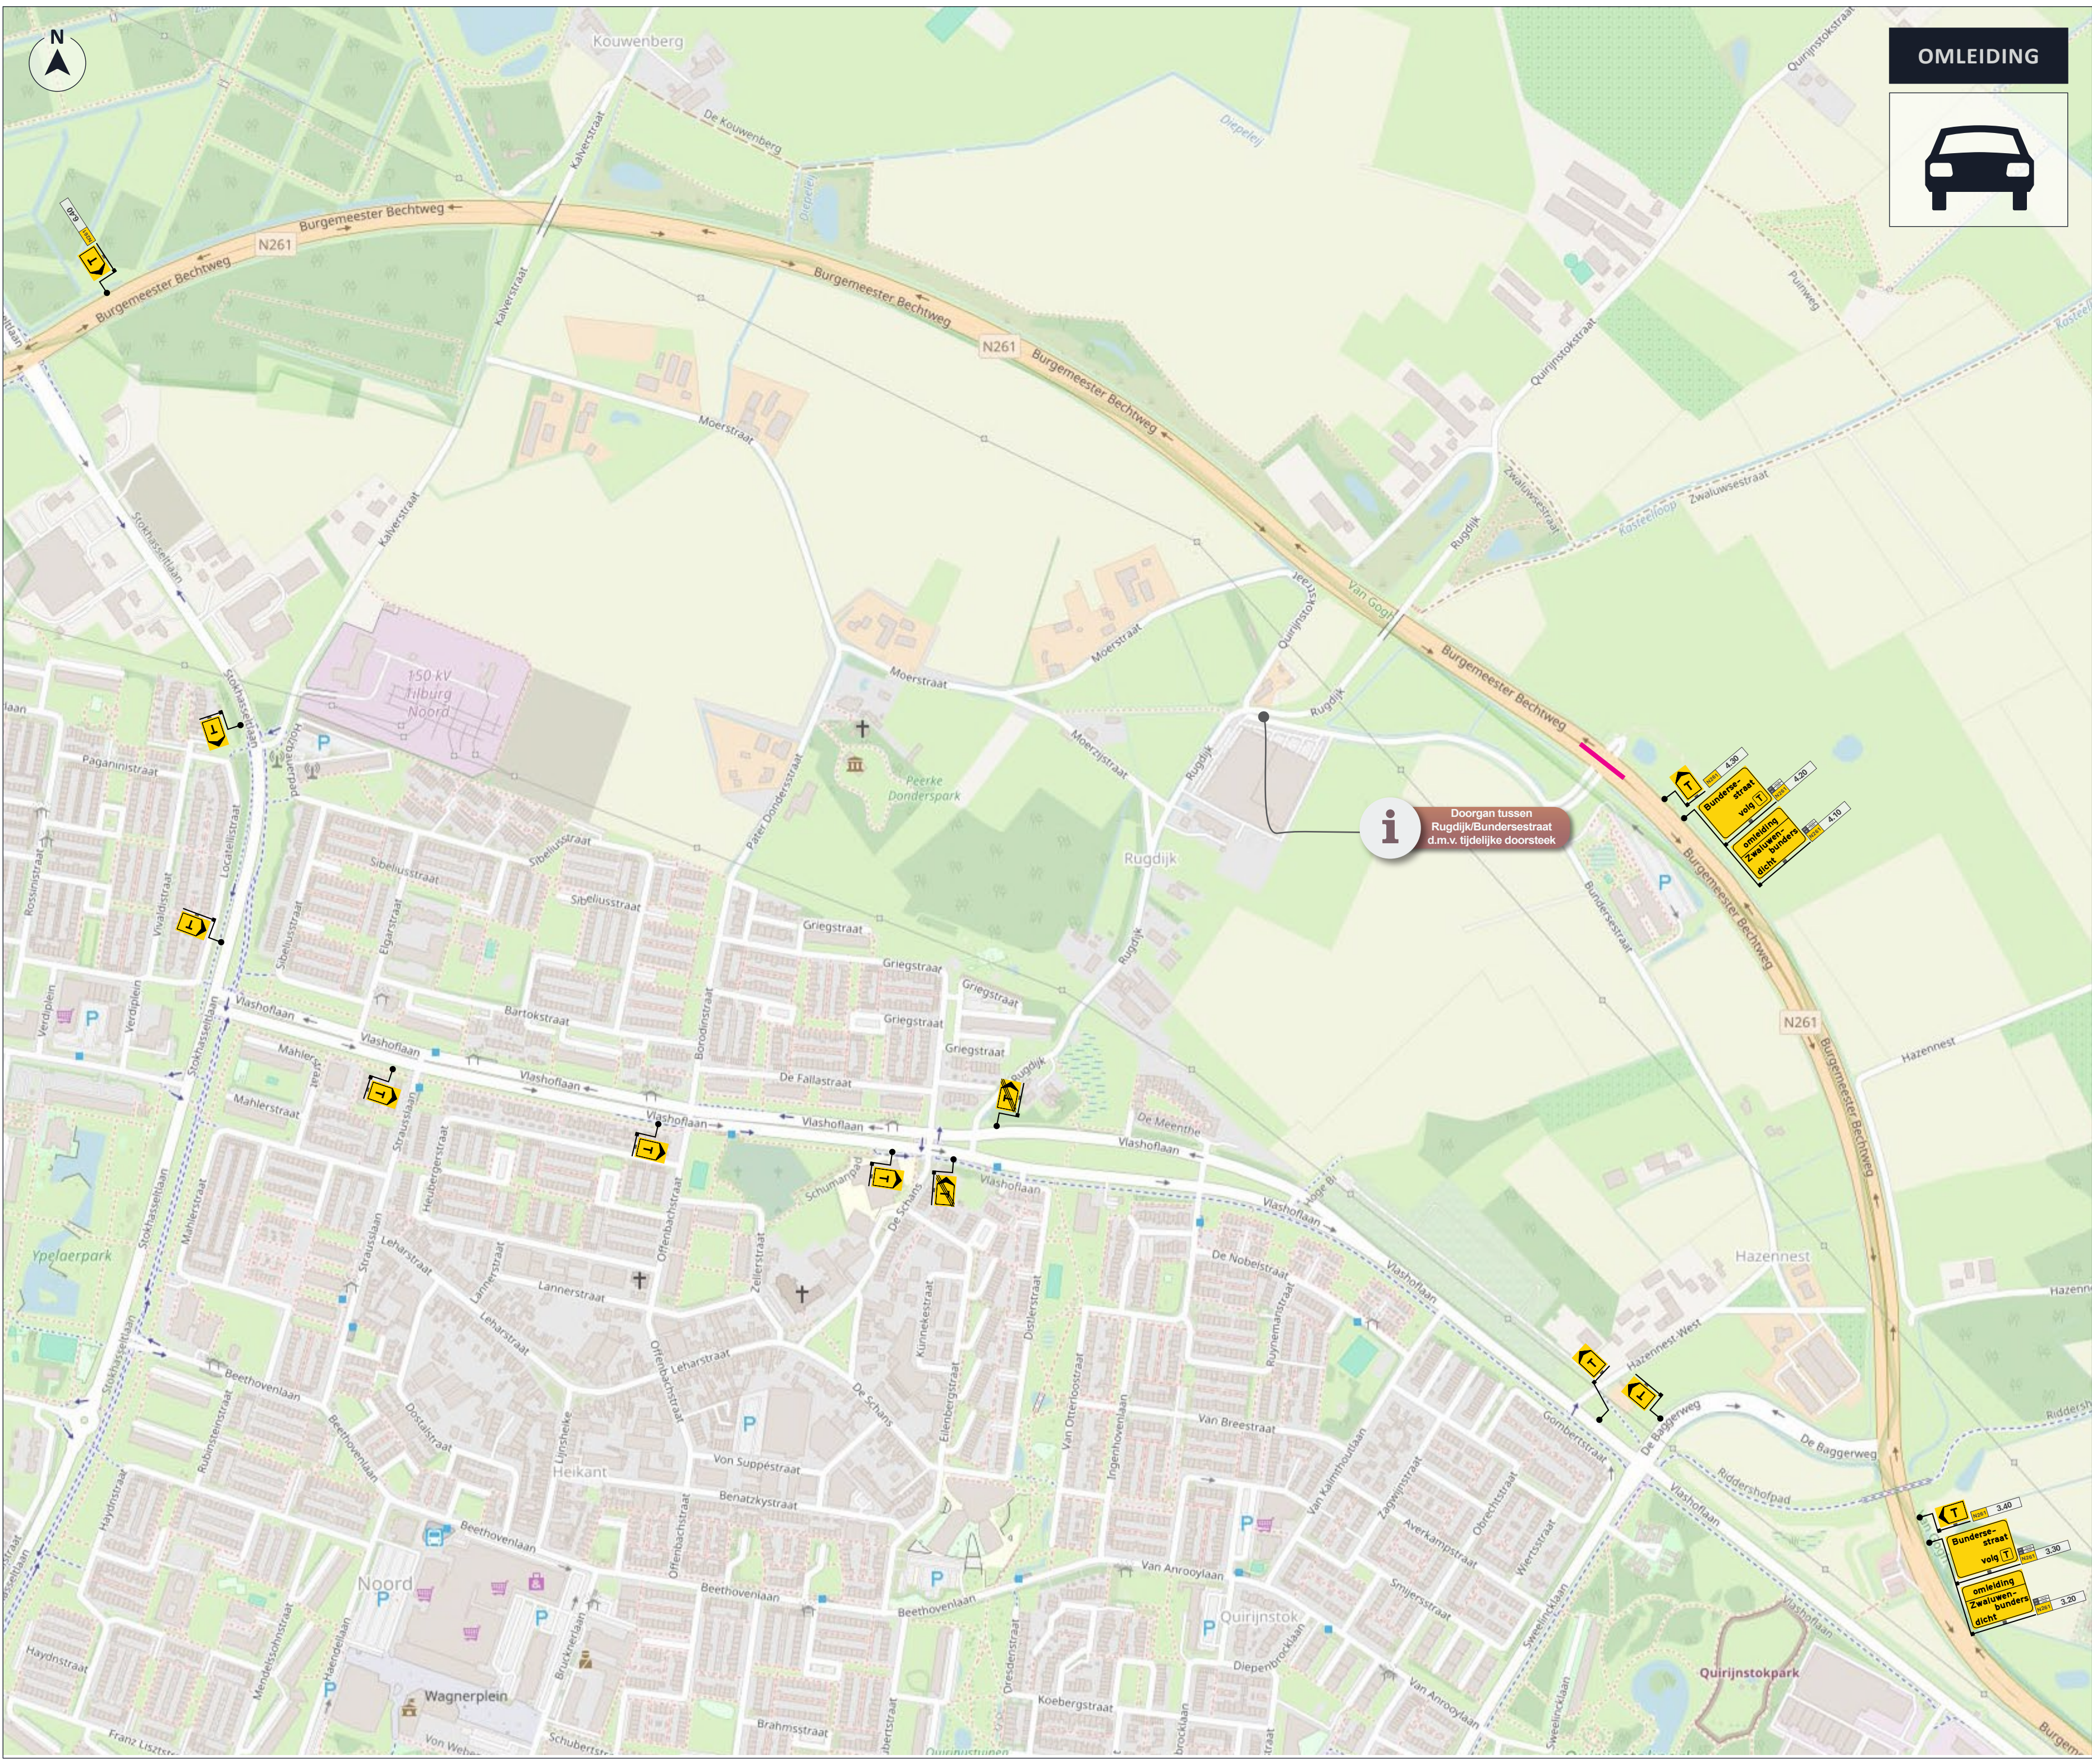

OMLEIDING



LEGENDA

Afsluiting / Werkvak

GOEDGEKEURD
Door R.Ke op 1:39 pm, 5/13/26



OPDRACHTGEVER



INFO

DATUM	VERSIE	FORMAAT
23-04-2026	3.0	A2 [liggend]

TEKENAAR	CONTROLE	VRIJGAVE
LWI	ESC	ESC

PROJECT	Tilburg, VRI 145
OMSCHRIJVING	Verkeersmaatregel i.v.m. vervangen masten omleiding
LOCATIE	Tilburg, N261 - Zwaluwenbunders

P260289.OML.01
TEKENINGNUMMER

