



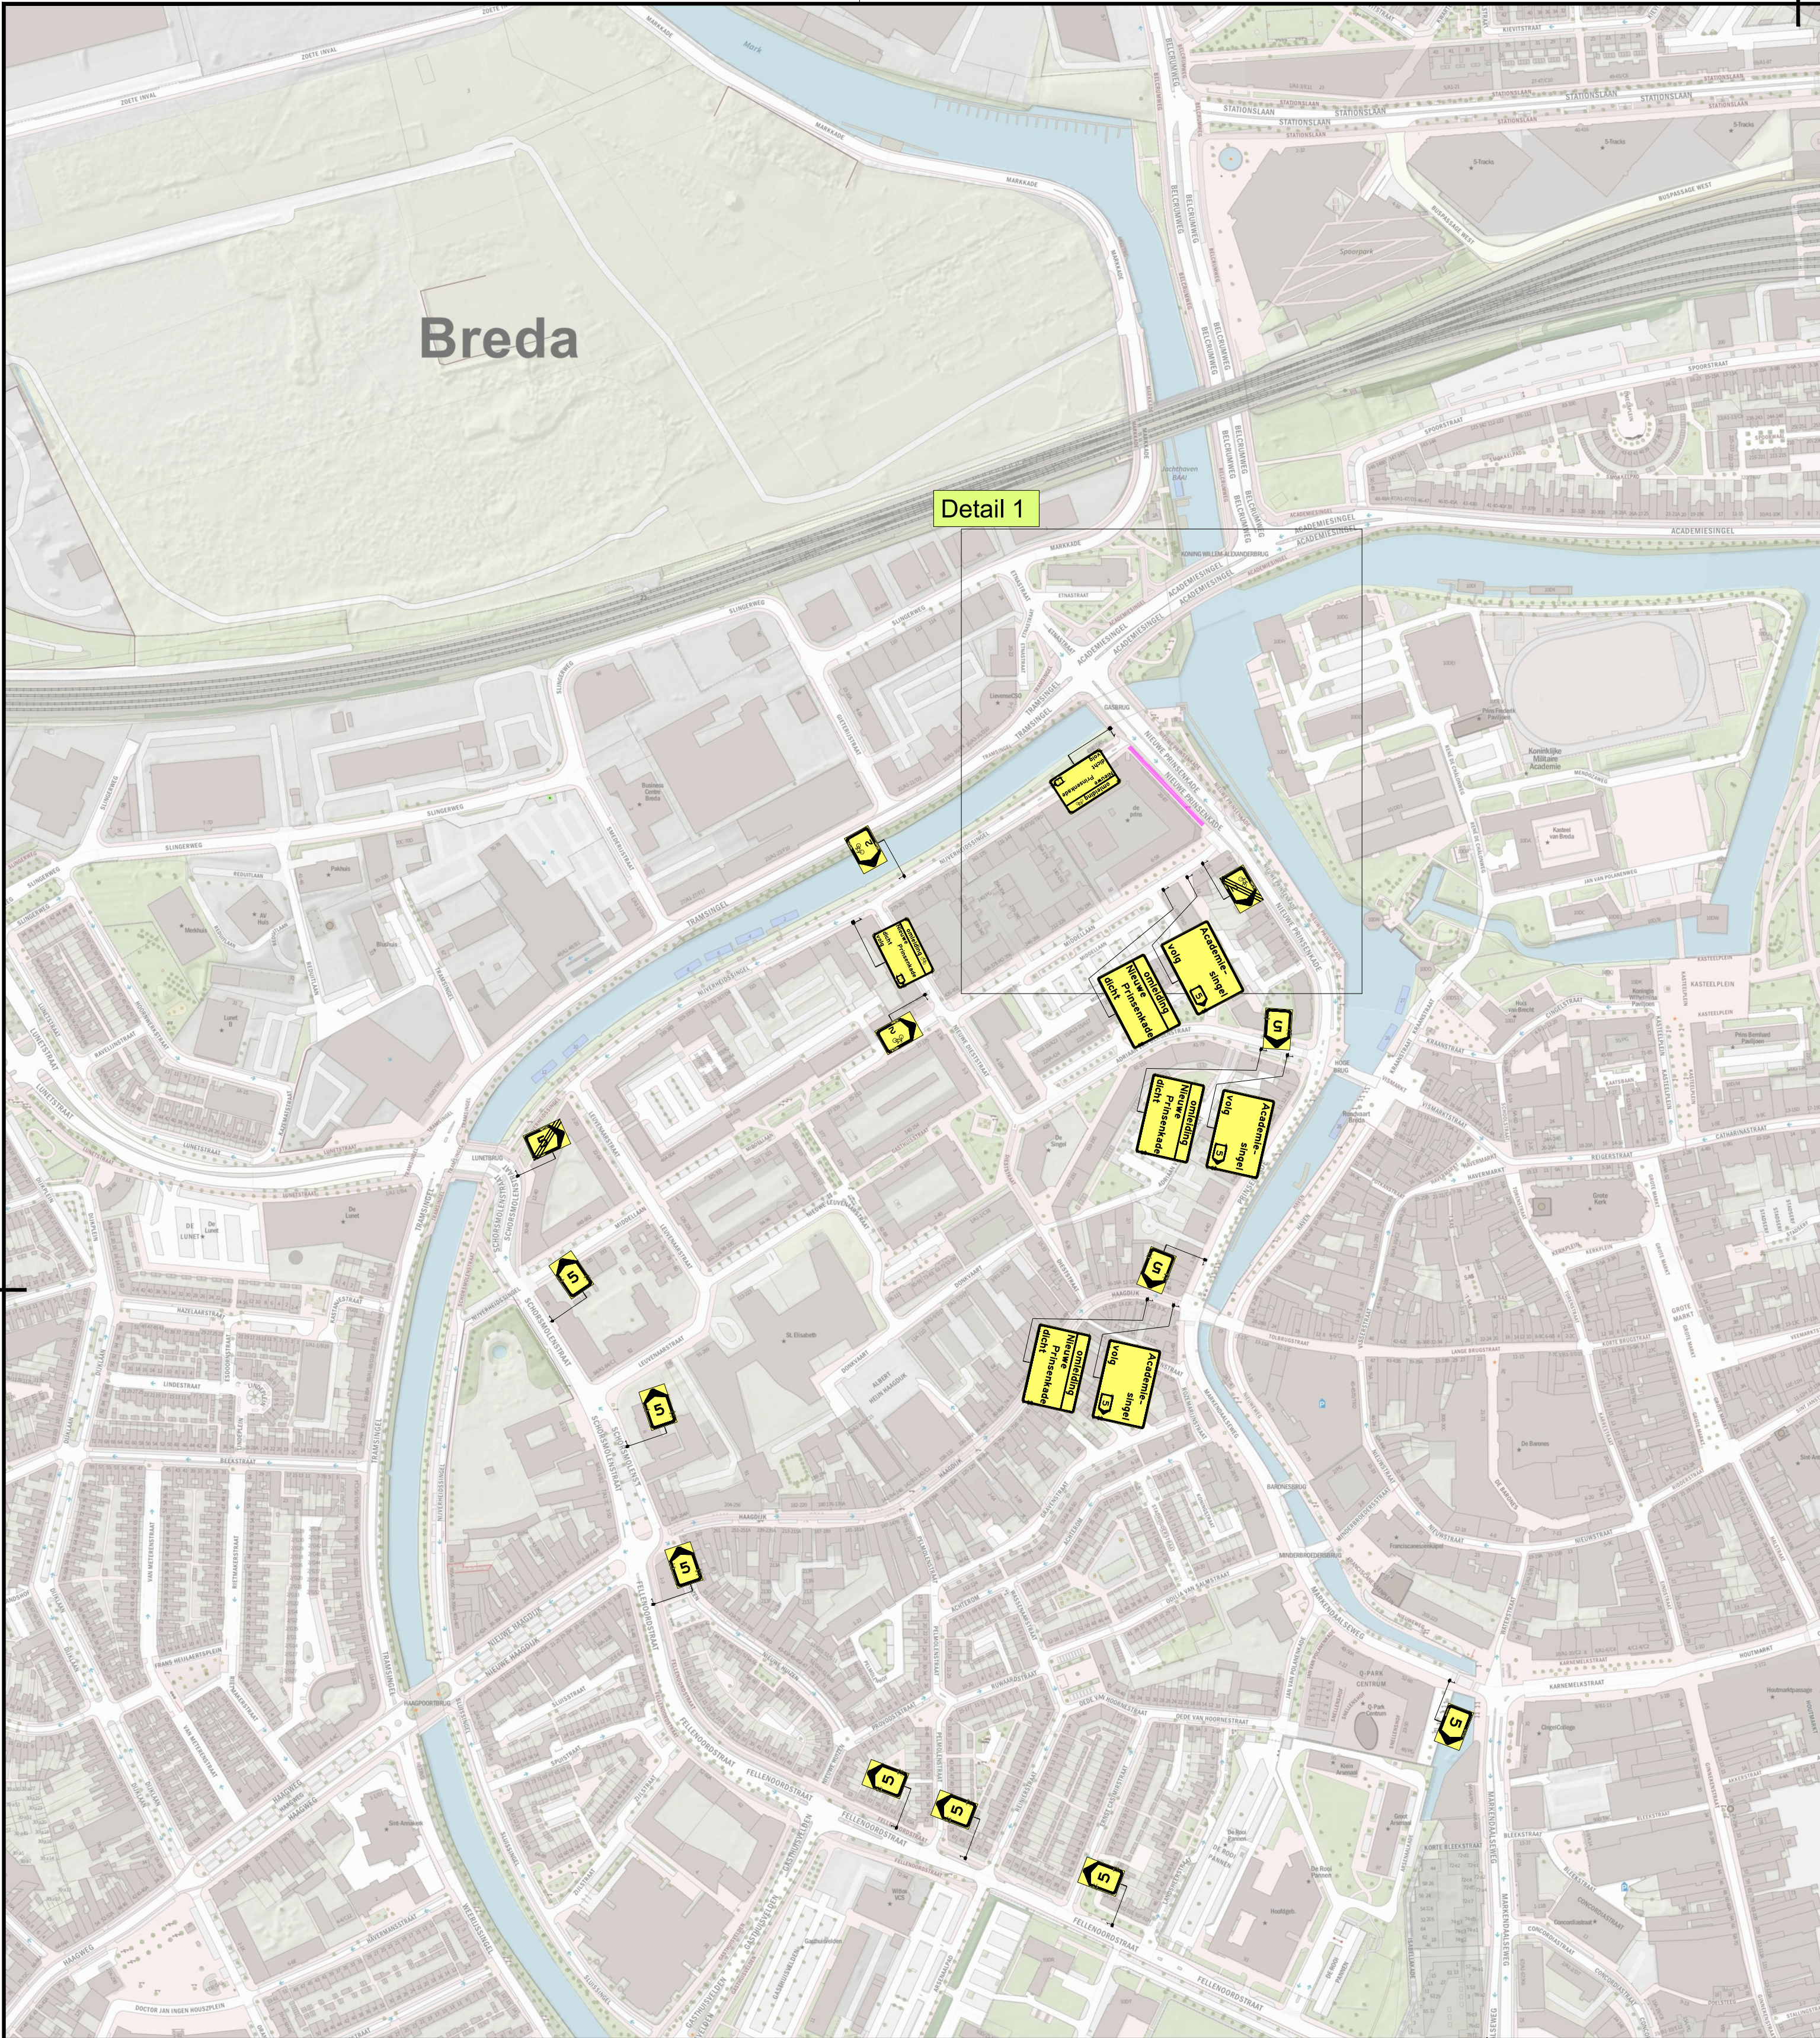

Detail 1

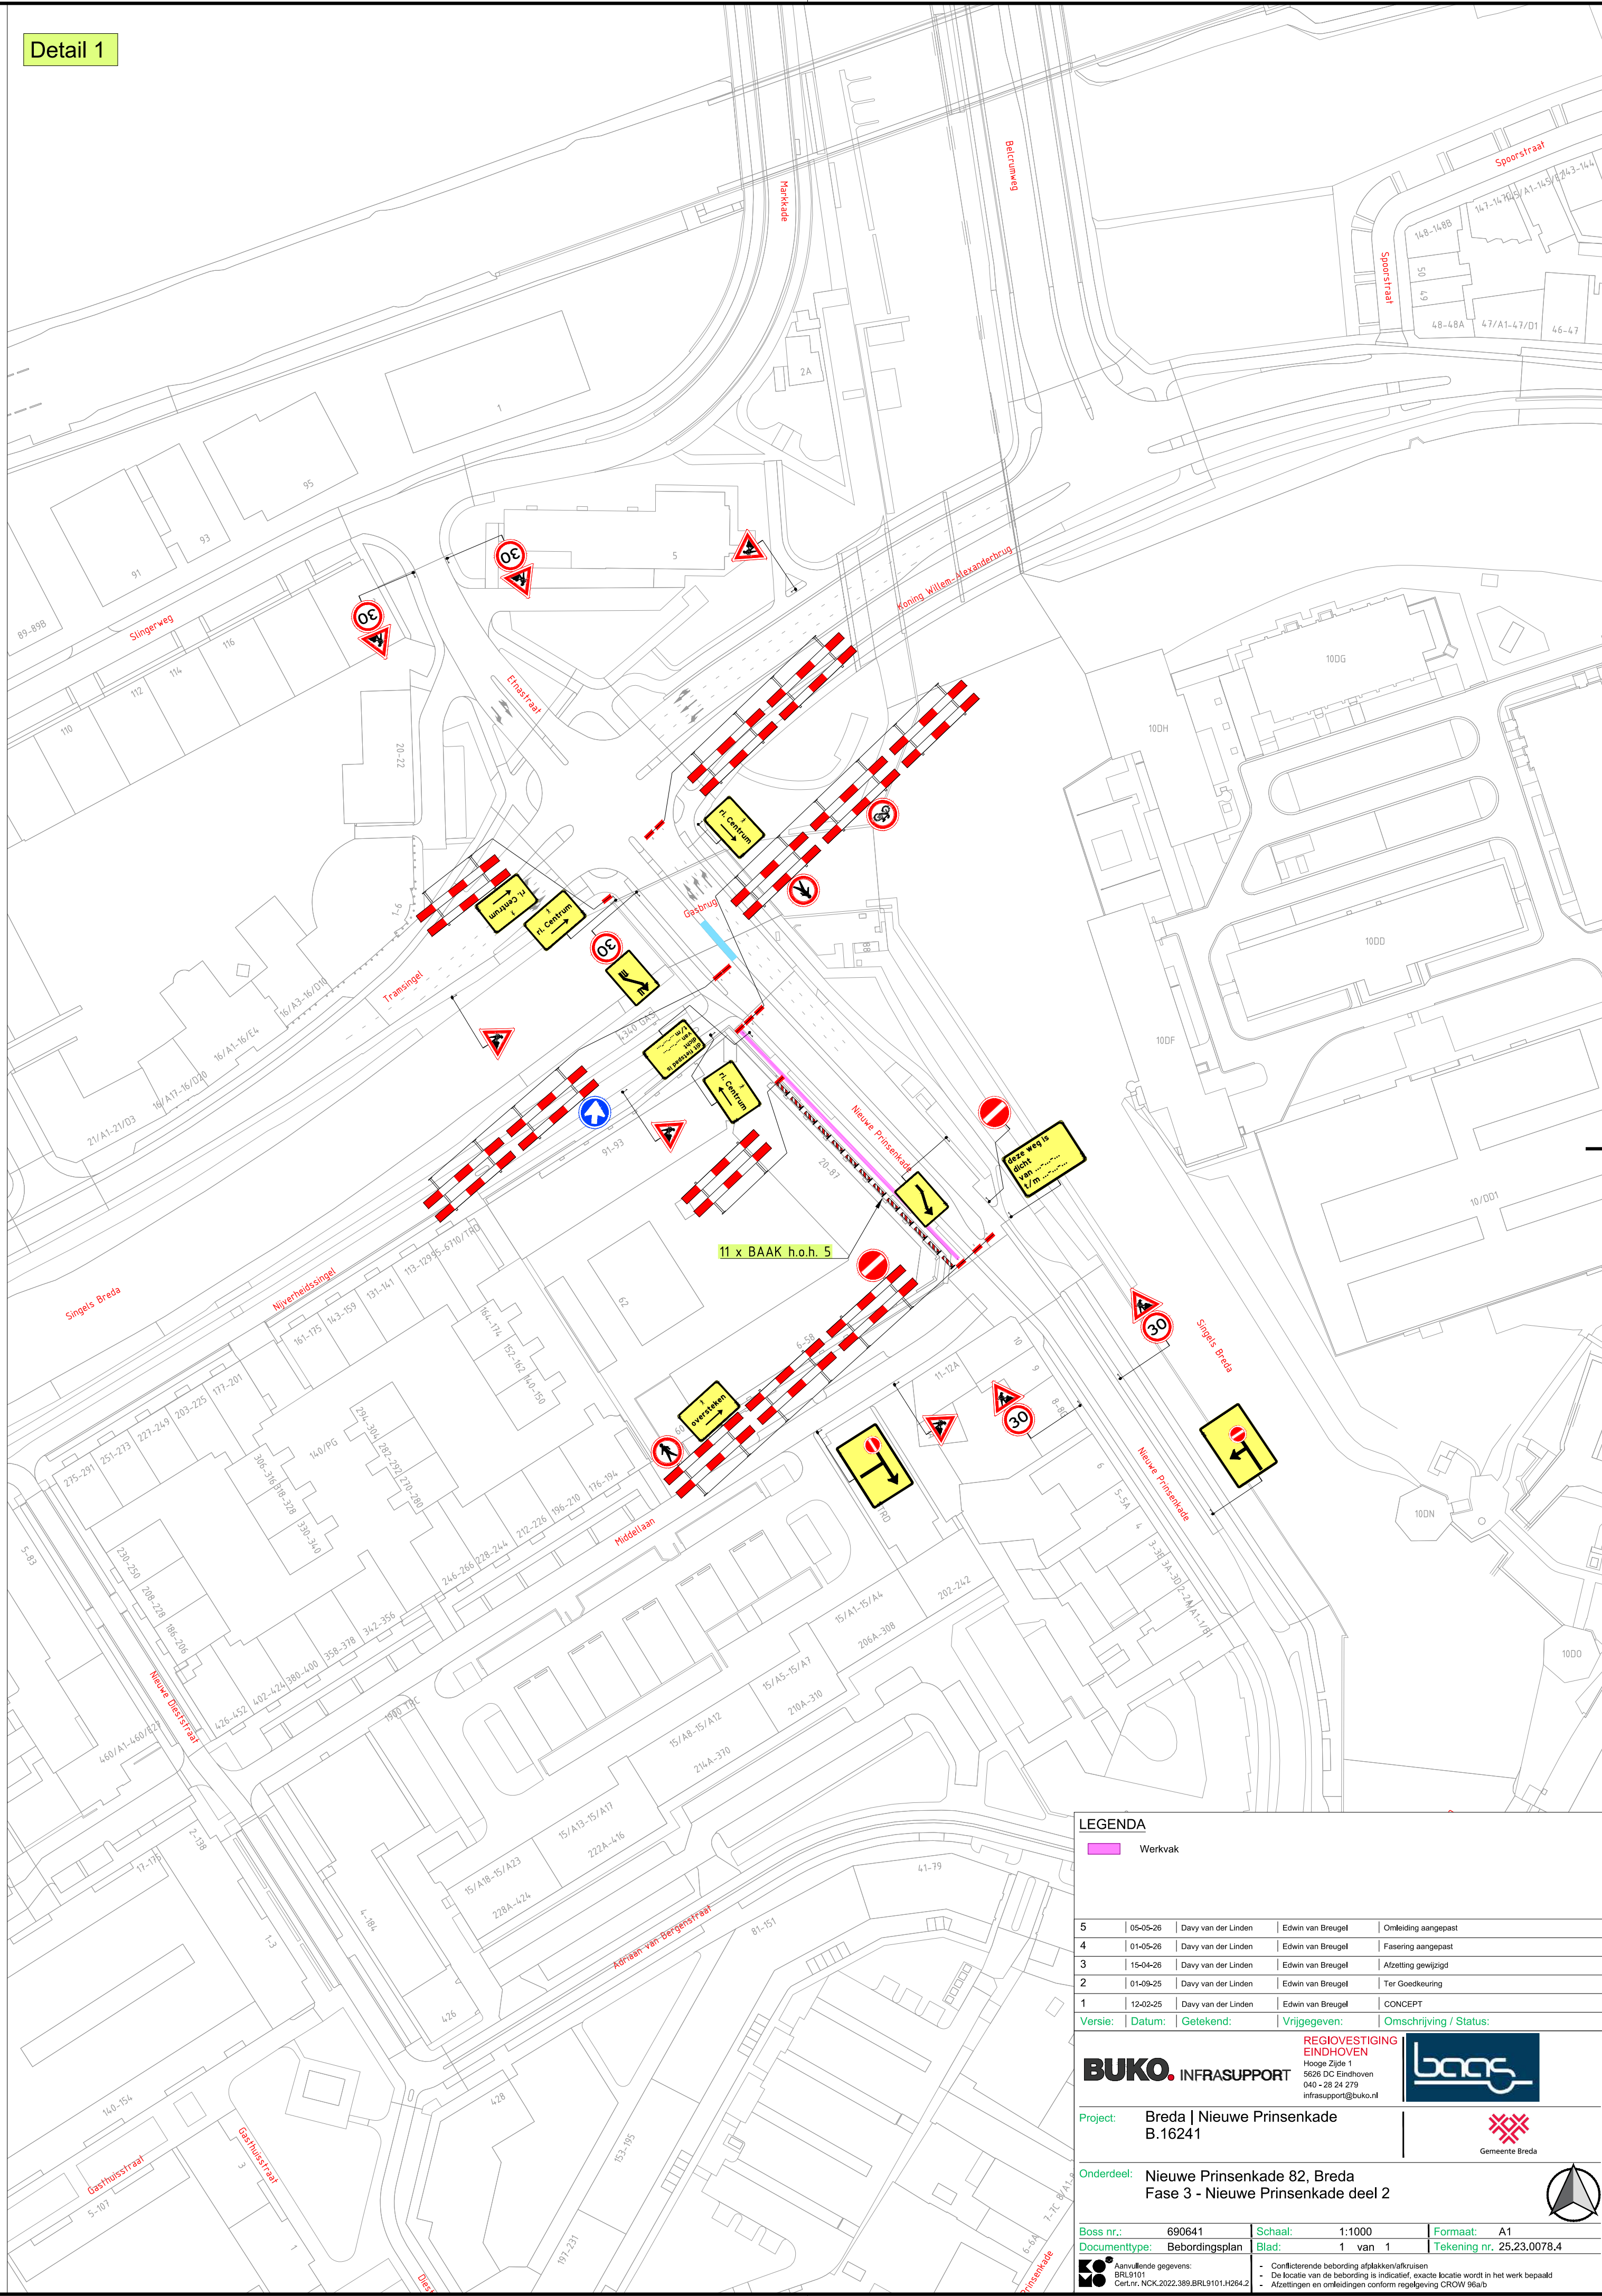

LEGENDA

Werkvak

5	05-05-26	Davy van der Linden	Edwin van Breugel	Ontleding aangepast
4	01-05-26	Davy van der Linden	Edwin van Breugel	Fasering aangepast
3	15-04-26	Davy van der Linden	Edwin van Breugel	Afzetting gewijzigd
2	01-06-25	Davy van der Linden	Edwin van Breugel	Tar Goodkeuring
1	12-02-25	Davy van der Linden	Edwin van Breugel	CONCEPT

Versie: | Datum: | Getekend: | Vrijgegeven: | Omschrijving / Status:

REGIOVESTIGING EINDHOVEN
Hoogvlieger 1
5626 DC Eindhoven
040 - 28 24 276
info@regiovestiging.nl

BUKO. INFRA SUPPORT

Project: Breda | Nieuwe Prinsenkade B.16241

Onderdeel: Nieuwe Prinsenkade 82, Breda Fase 3 - Nieuwe Prinsenkade deel 2

Boss nr.: 690641 | Schaal: 1:1000 | Formaat: A1
Documenttype: Beoordelingsplan | Blad: 1 van 1 | Tekening nr. 25.23.0078.4

Aanvullende gegevens:
- De locatie van de bestemming is indicatief, exacte locatie wordt in het werk bepaald
- Afmetingen en ontleding conform regeling CROW 96a6

baas

Gemeente Breda