




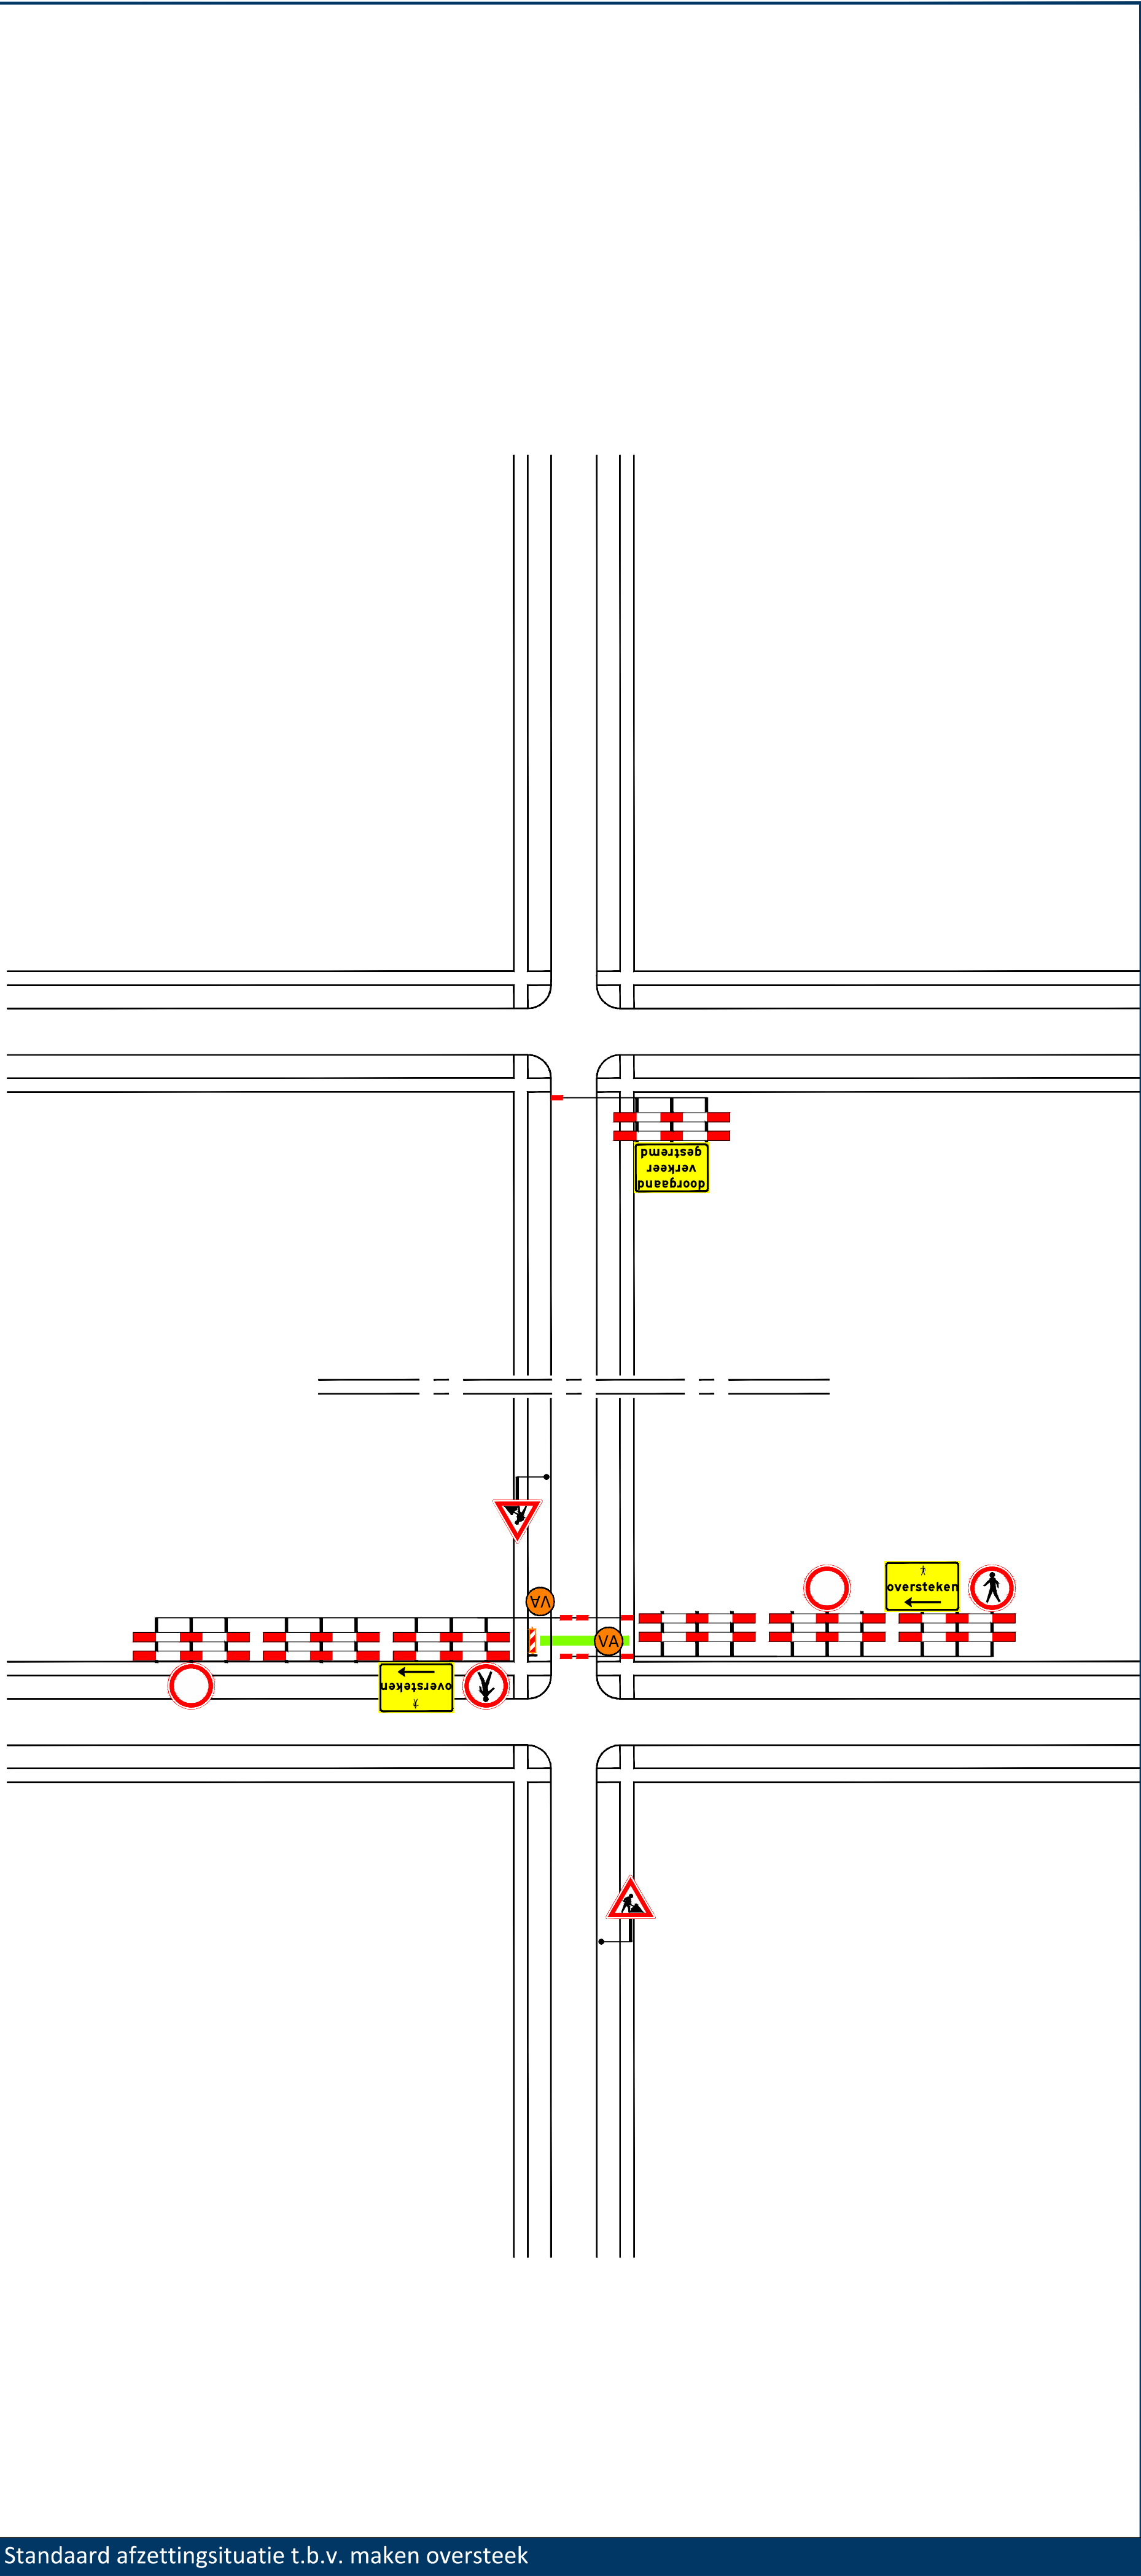

Standaard afzettingsituatie t.b.v. maken oversteek

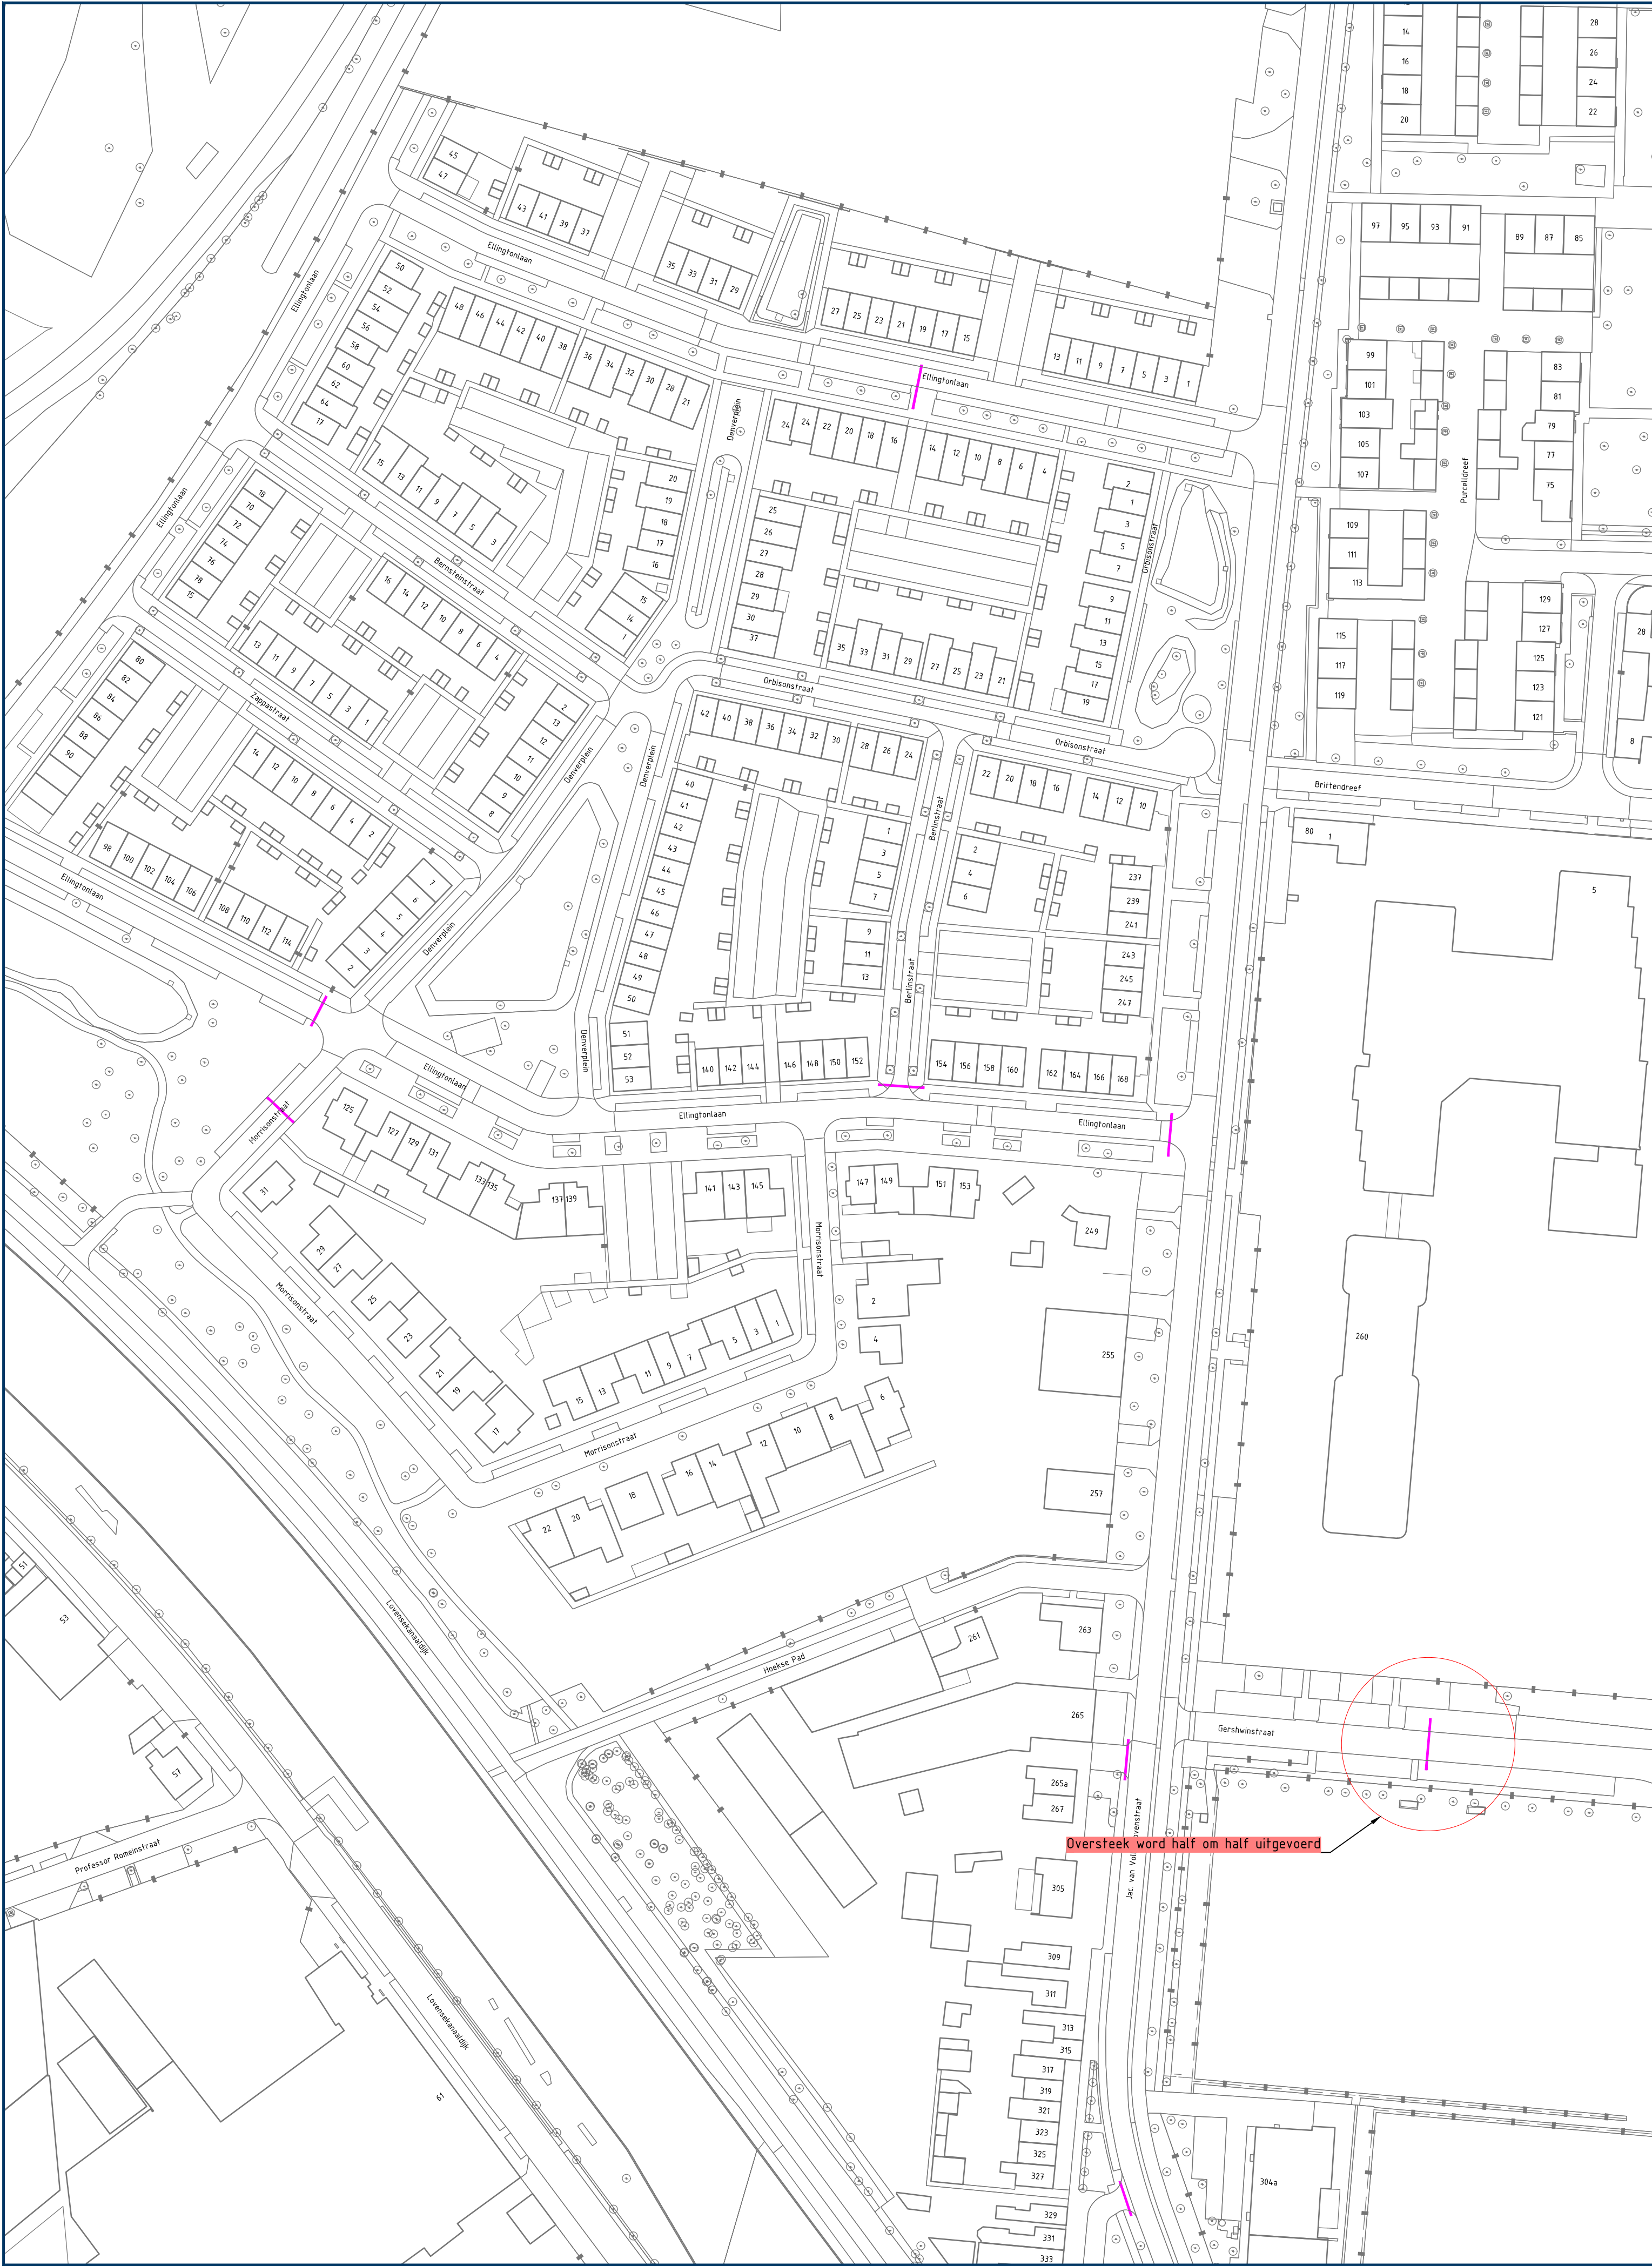

Locatie

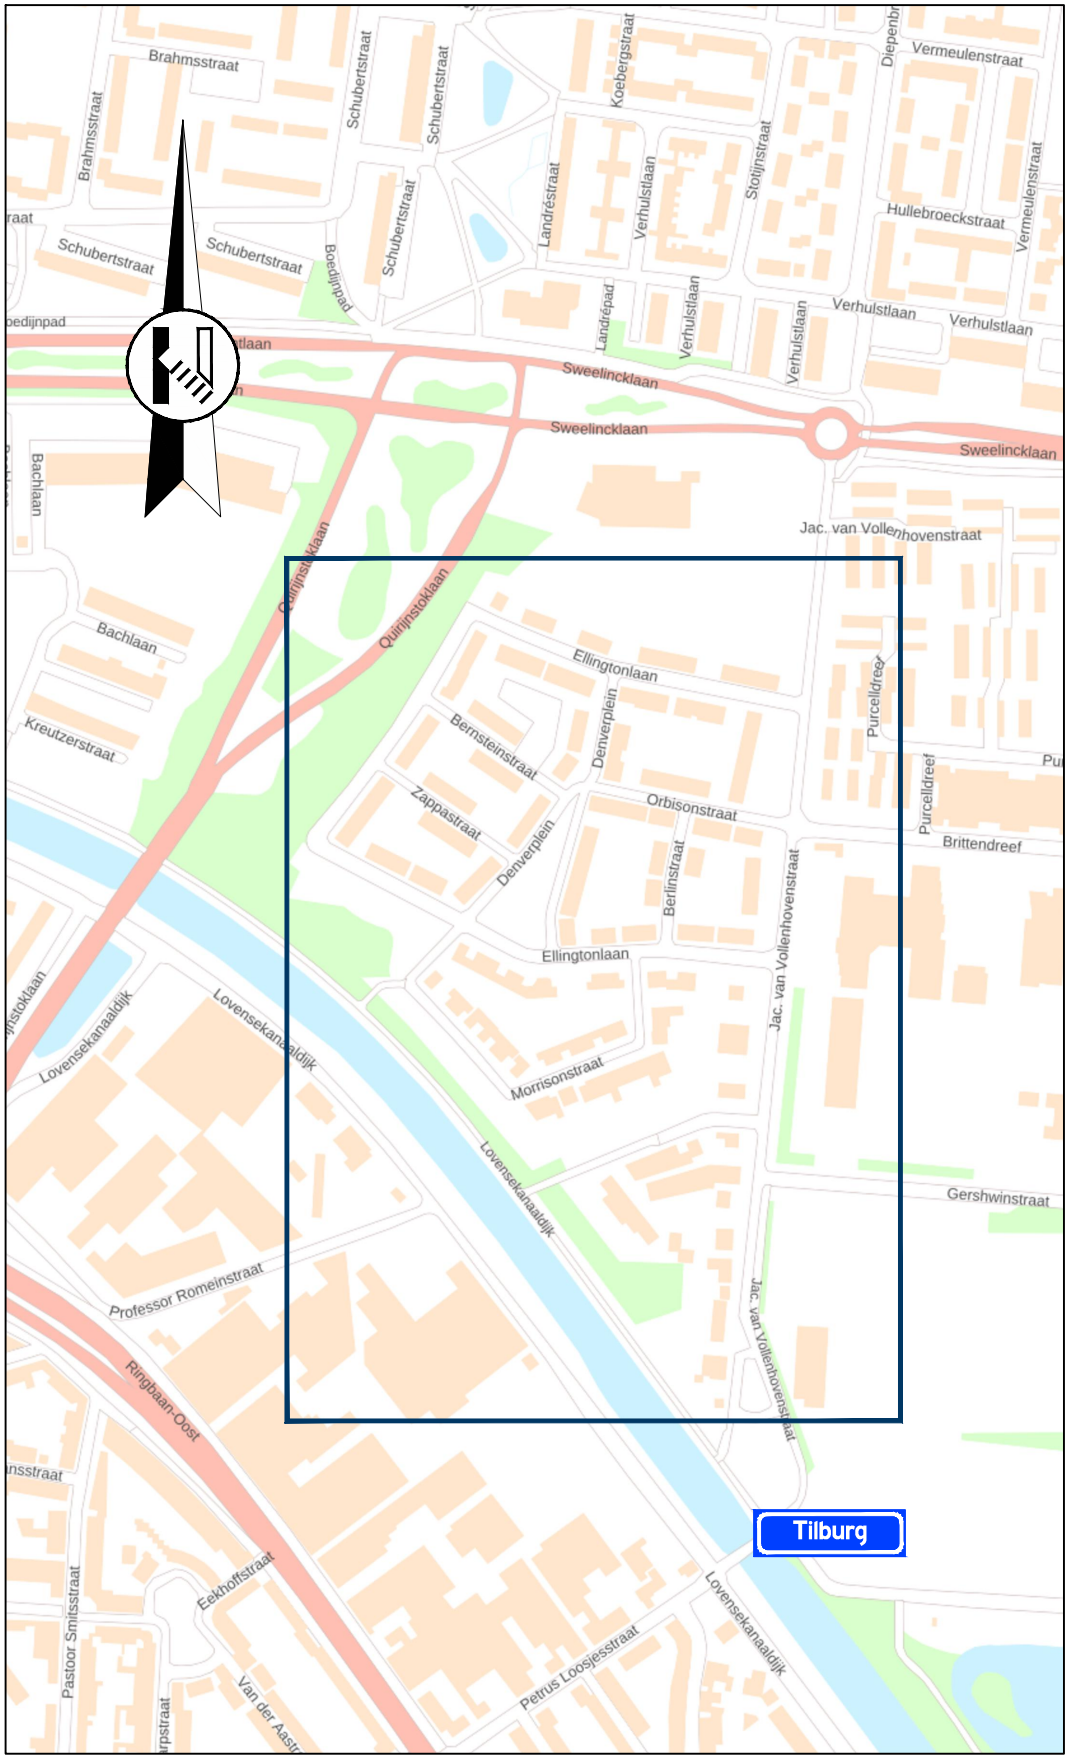

Opmerkingen

- publicatieborden minimaal twee weken voor aanvang werkzaamheden plaatsen
- afplakken/afdraaien conflicterende (RVV) bebording
- afzetting meerdere keren verplaatsen naar aangegeven tracés
- maximaal 1 oversteek tegelijk uitvoeren

Legenda

- aan te brengen verkeersmaatregelen
- werkruimte
- afzetting toepassen op aangegeven tracés
- plaatsen vooraankondiging

GOEDGEKEURD
Door R.Ke op 12-02-2026, 5/17/26

deze weg is
dicht
van 00 mm. OOH
tot 00 mm. OOH
(110/83)

vanRens
Rayon Zuid
Vestiging Helvoirt
Molenstraat 27a, Helvoirt
Postbus 4, 5208 GC Helvoirt
T +31 (0)88 03 30 900
www.vanrensbv.nl
info@vanrensbv.nl
wegmarkering | verkeersmaatregelen
ontwerp & advies | bewegwijzering

in opdracht van:

APK
GROUP

project: Werkzaamheden aan ondergrondse infra
locatie: Jac van Vollenhovenstraat e.o. | te Tilburg
onderwerp: Tijdelijke verkeersmaatregelen
standaard afzetting werkzaamheden trottoir

getekend: M. Kwaks	datum: 11-05-2026	schaal: 1:1.000
controle: N. de Jong	datum: 11-05-2026	formaat: A1
vrijgave: B. van Baren	datum: 11-05-2026	versie: 2

tekeningnummer: 3847-06462-T-VKM-004