


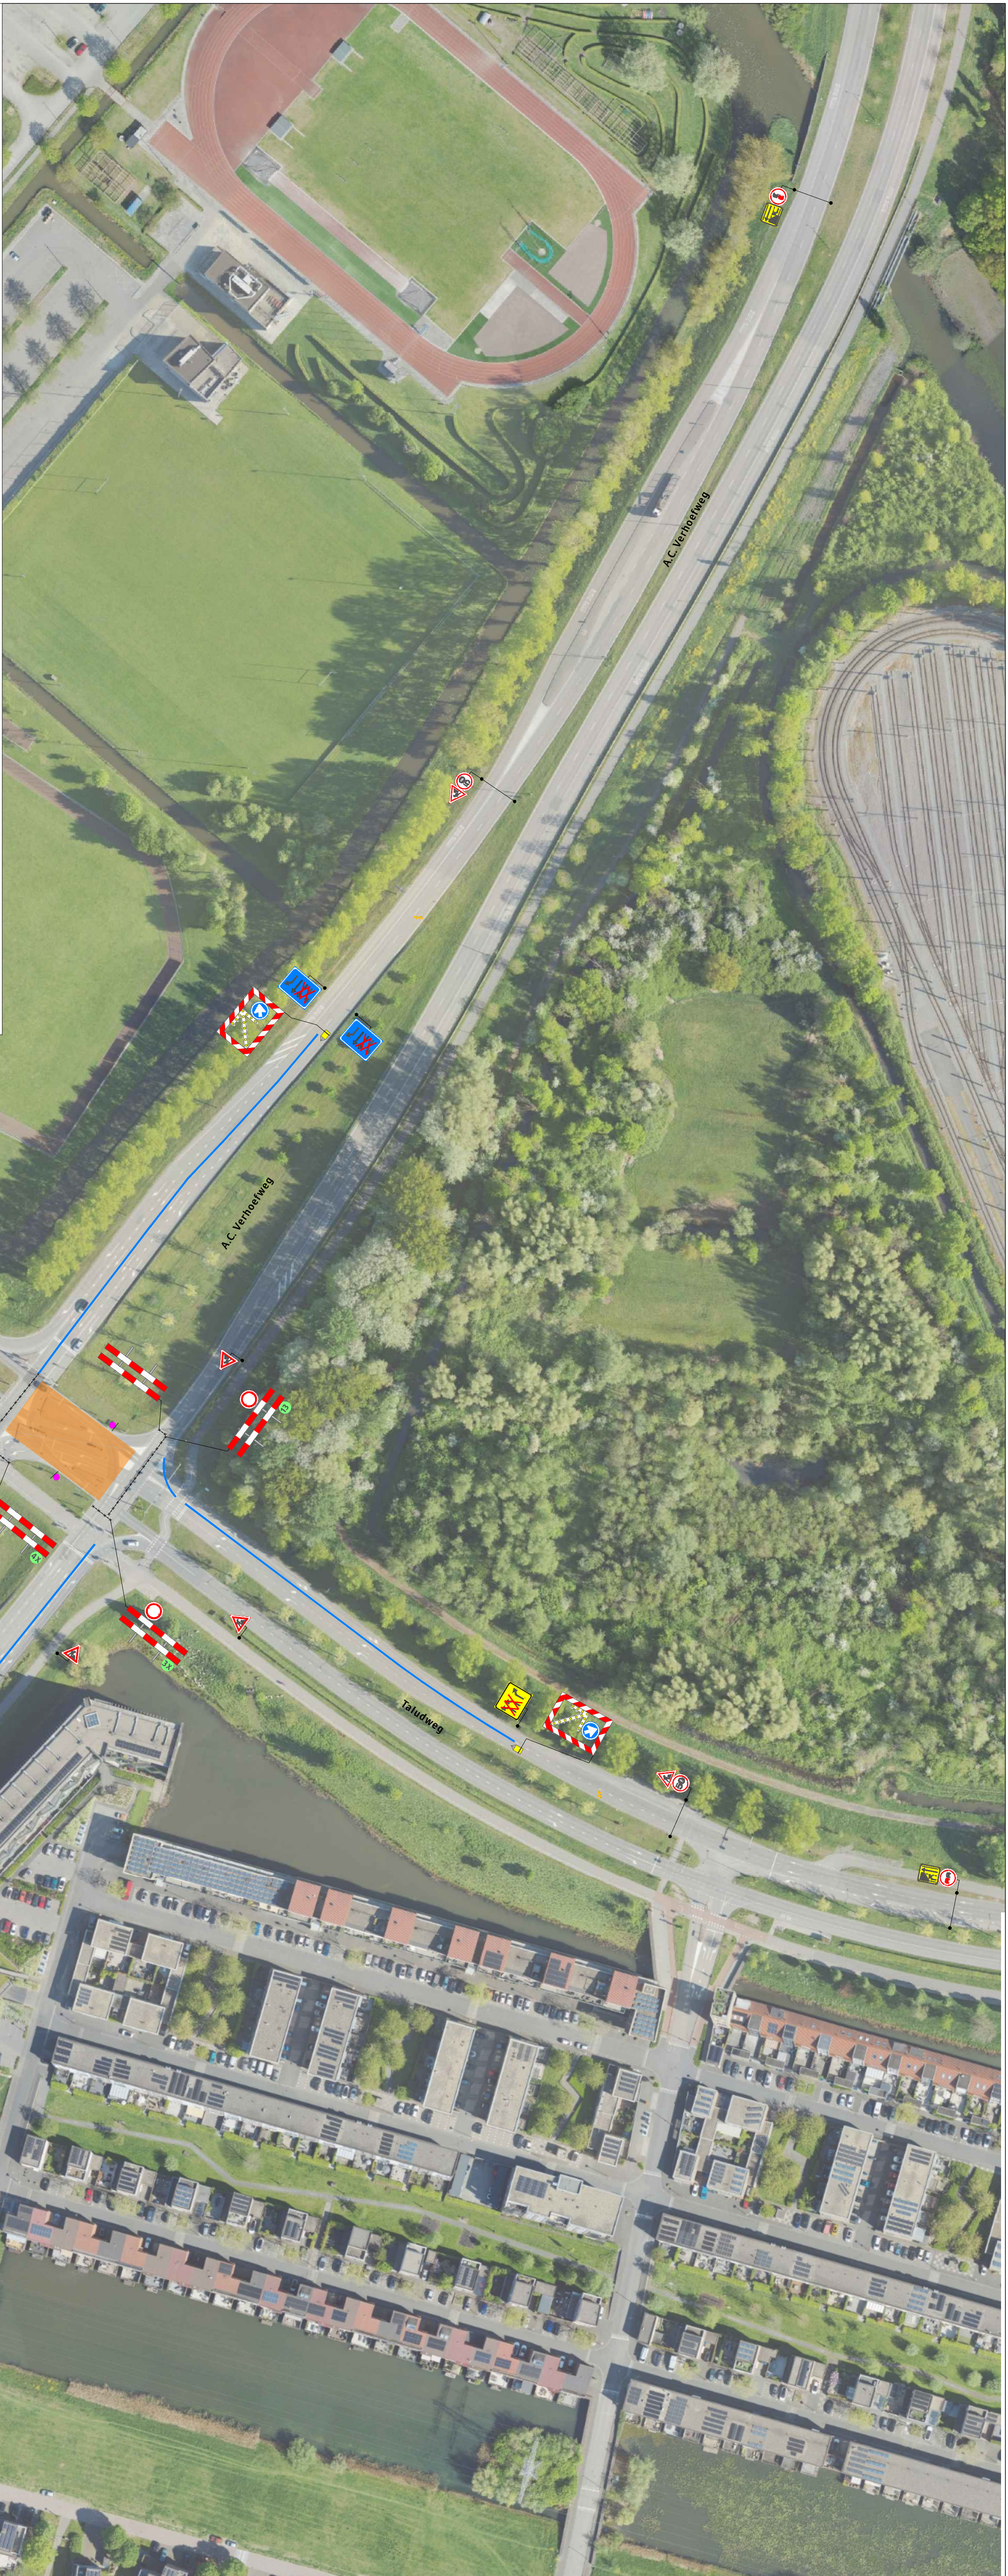

Legenda

Werkruimte

Bakens (ca. 500 m)

Deze weg is dicht

X t/m X

2X

Werkvakindeling GOW

aanpak

afsluit

afsluit

aanpak

Project: A.C. Verhoeftweg X Taludweg te Nieuwegein

Tekeningnummer: 426-00820-01

Onderdeel: Verkeersmaatregel

Aard werkzaamheden: Wegenbouw

Werkvoorbereider: A. Bijl

Getekend: M. Knopker

Gecontroleerd: A. Bijl

Status: Concept Definitief Schaal: n.v.t. Formaat: A1

Plaatsing conform CROW 904 en 906 - Conflicterende bebouwing / bewegwijzering afdekken

Ref. nr.: n.t.b.

Opdrachtgever: **Verkeers & Zoon BV**

Datum: 12-05-2026

Datum: 12-05-2026

www.verkeers.nl

K54368