


Afzetting

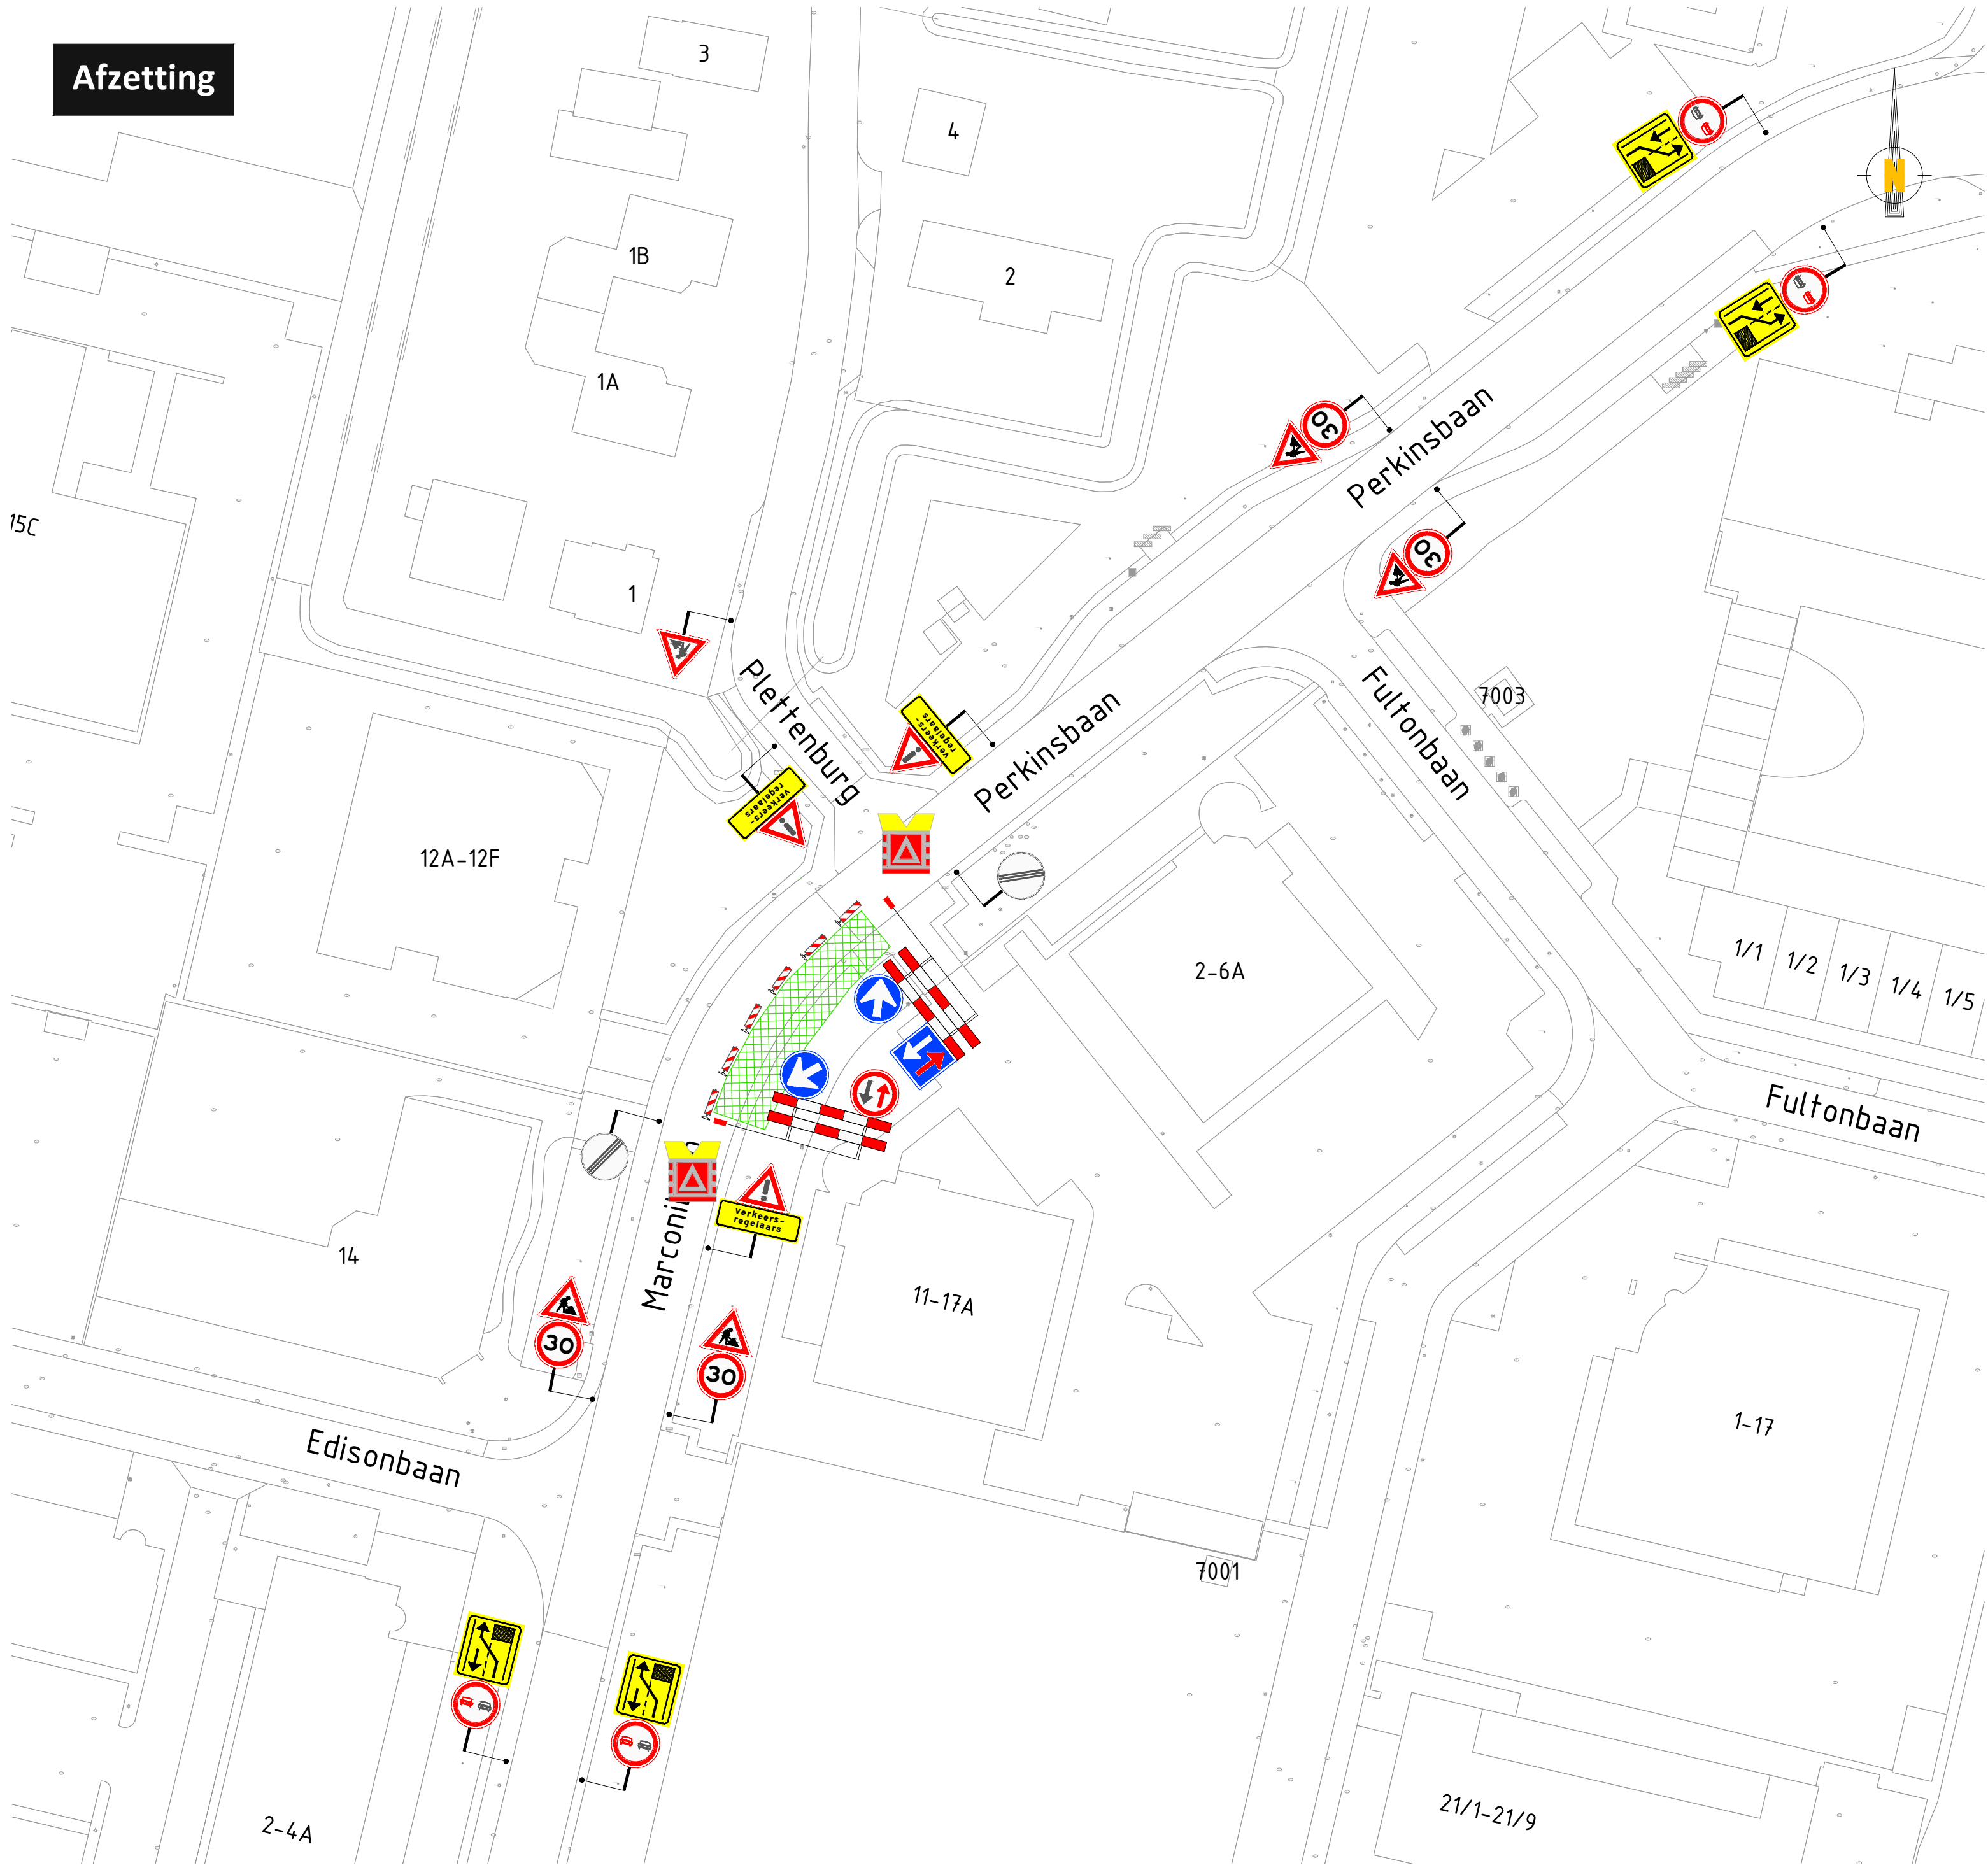

VERKLARING

Werkvak


Schrikhek

Geleidebaken

Verkeersregelaar

Hoeveelheden:

Baken	6
D02L	1
D02R	1
F05	1
F06	1
F08	2
J16	1
J16-30	4
J37vkr	3
Schrikhek	2
T31-12L-F01	2
T31-12R-F01	2
vkr	2

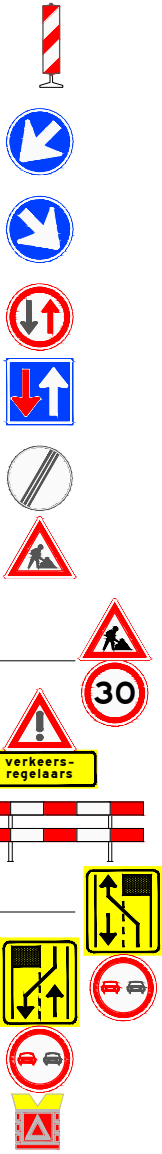

RM verkeerstechniek
Bouwweg 7b
8243 PJ Lelystad
tel: 06 1868 3279
E-mail: rene@rmverkeerstechniek.nl
Website: www.rmverkeerstechniek.nl



Heuvelrug Verkeerstechniek B.V.
Ambachtsweg 18
3953 BZ Maarsbergen
tel: 085 902 3933
E-mail: info@heuvelrug-verkeerstechniek.nl



Wijziging	Datum	Omschrijving	Tekenaar	Controle
B	04-05-2026	Aanpassing	RM	RM
A	22-04-2026	Concept	RM	RM

Project:
V260321-3085 Perkinsbaan 12 Nieuwegein

Onderdeel:
Afzetting

Formaat: A2L Schaal: N.V.T.

Tekeningnummer:
26.1784.001-B