



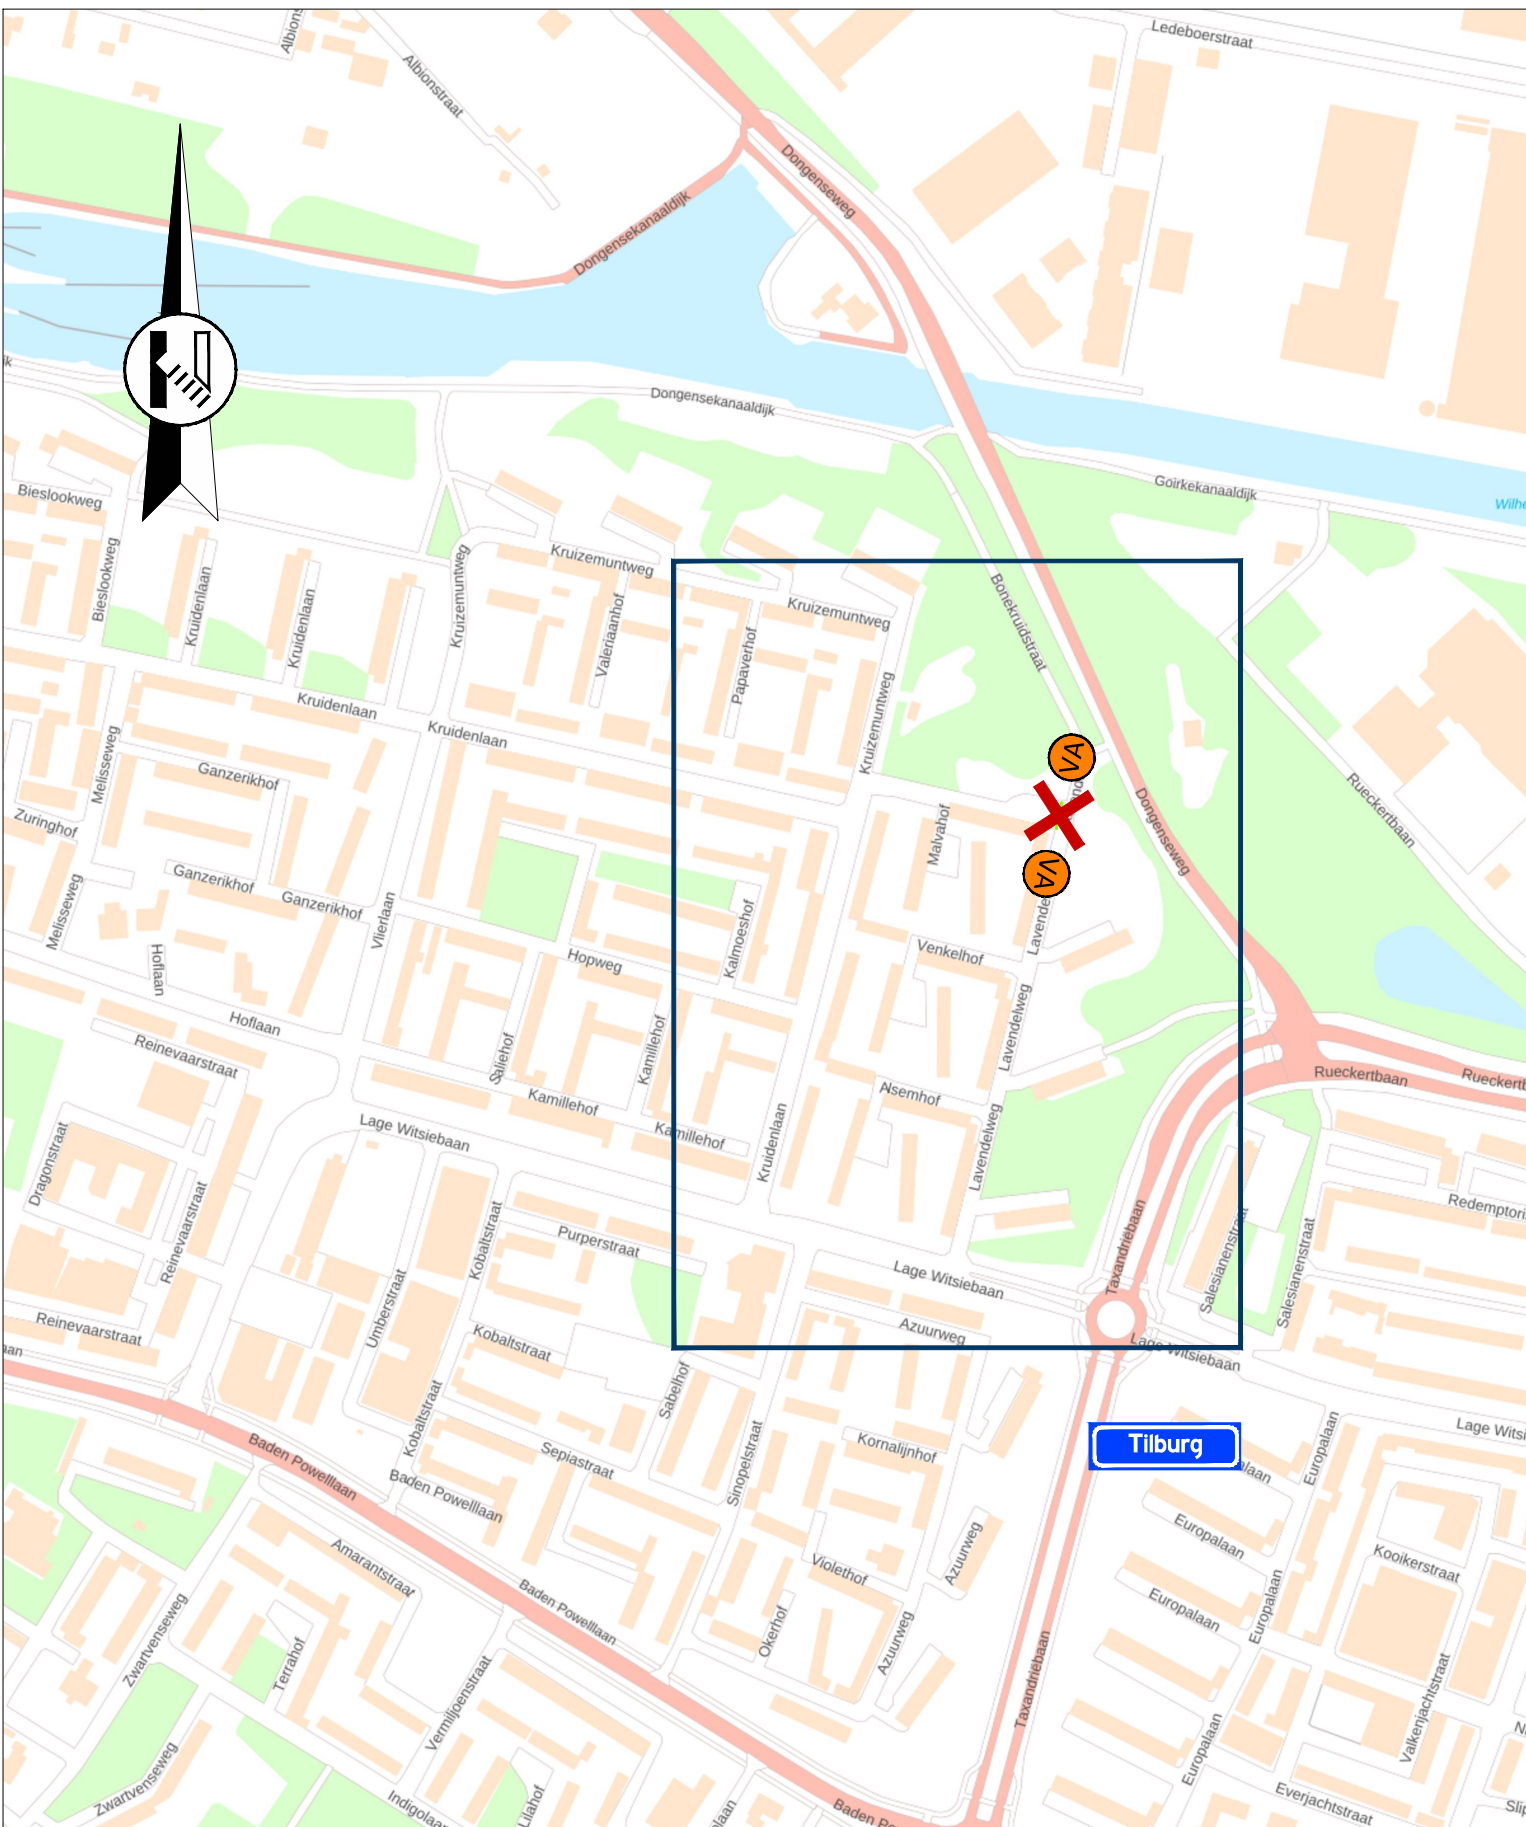

Locatie

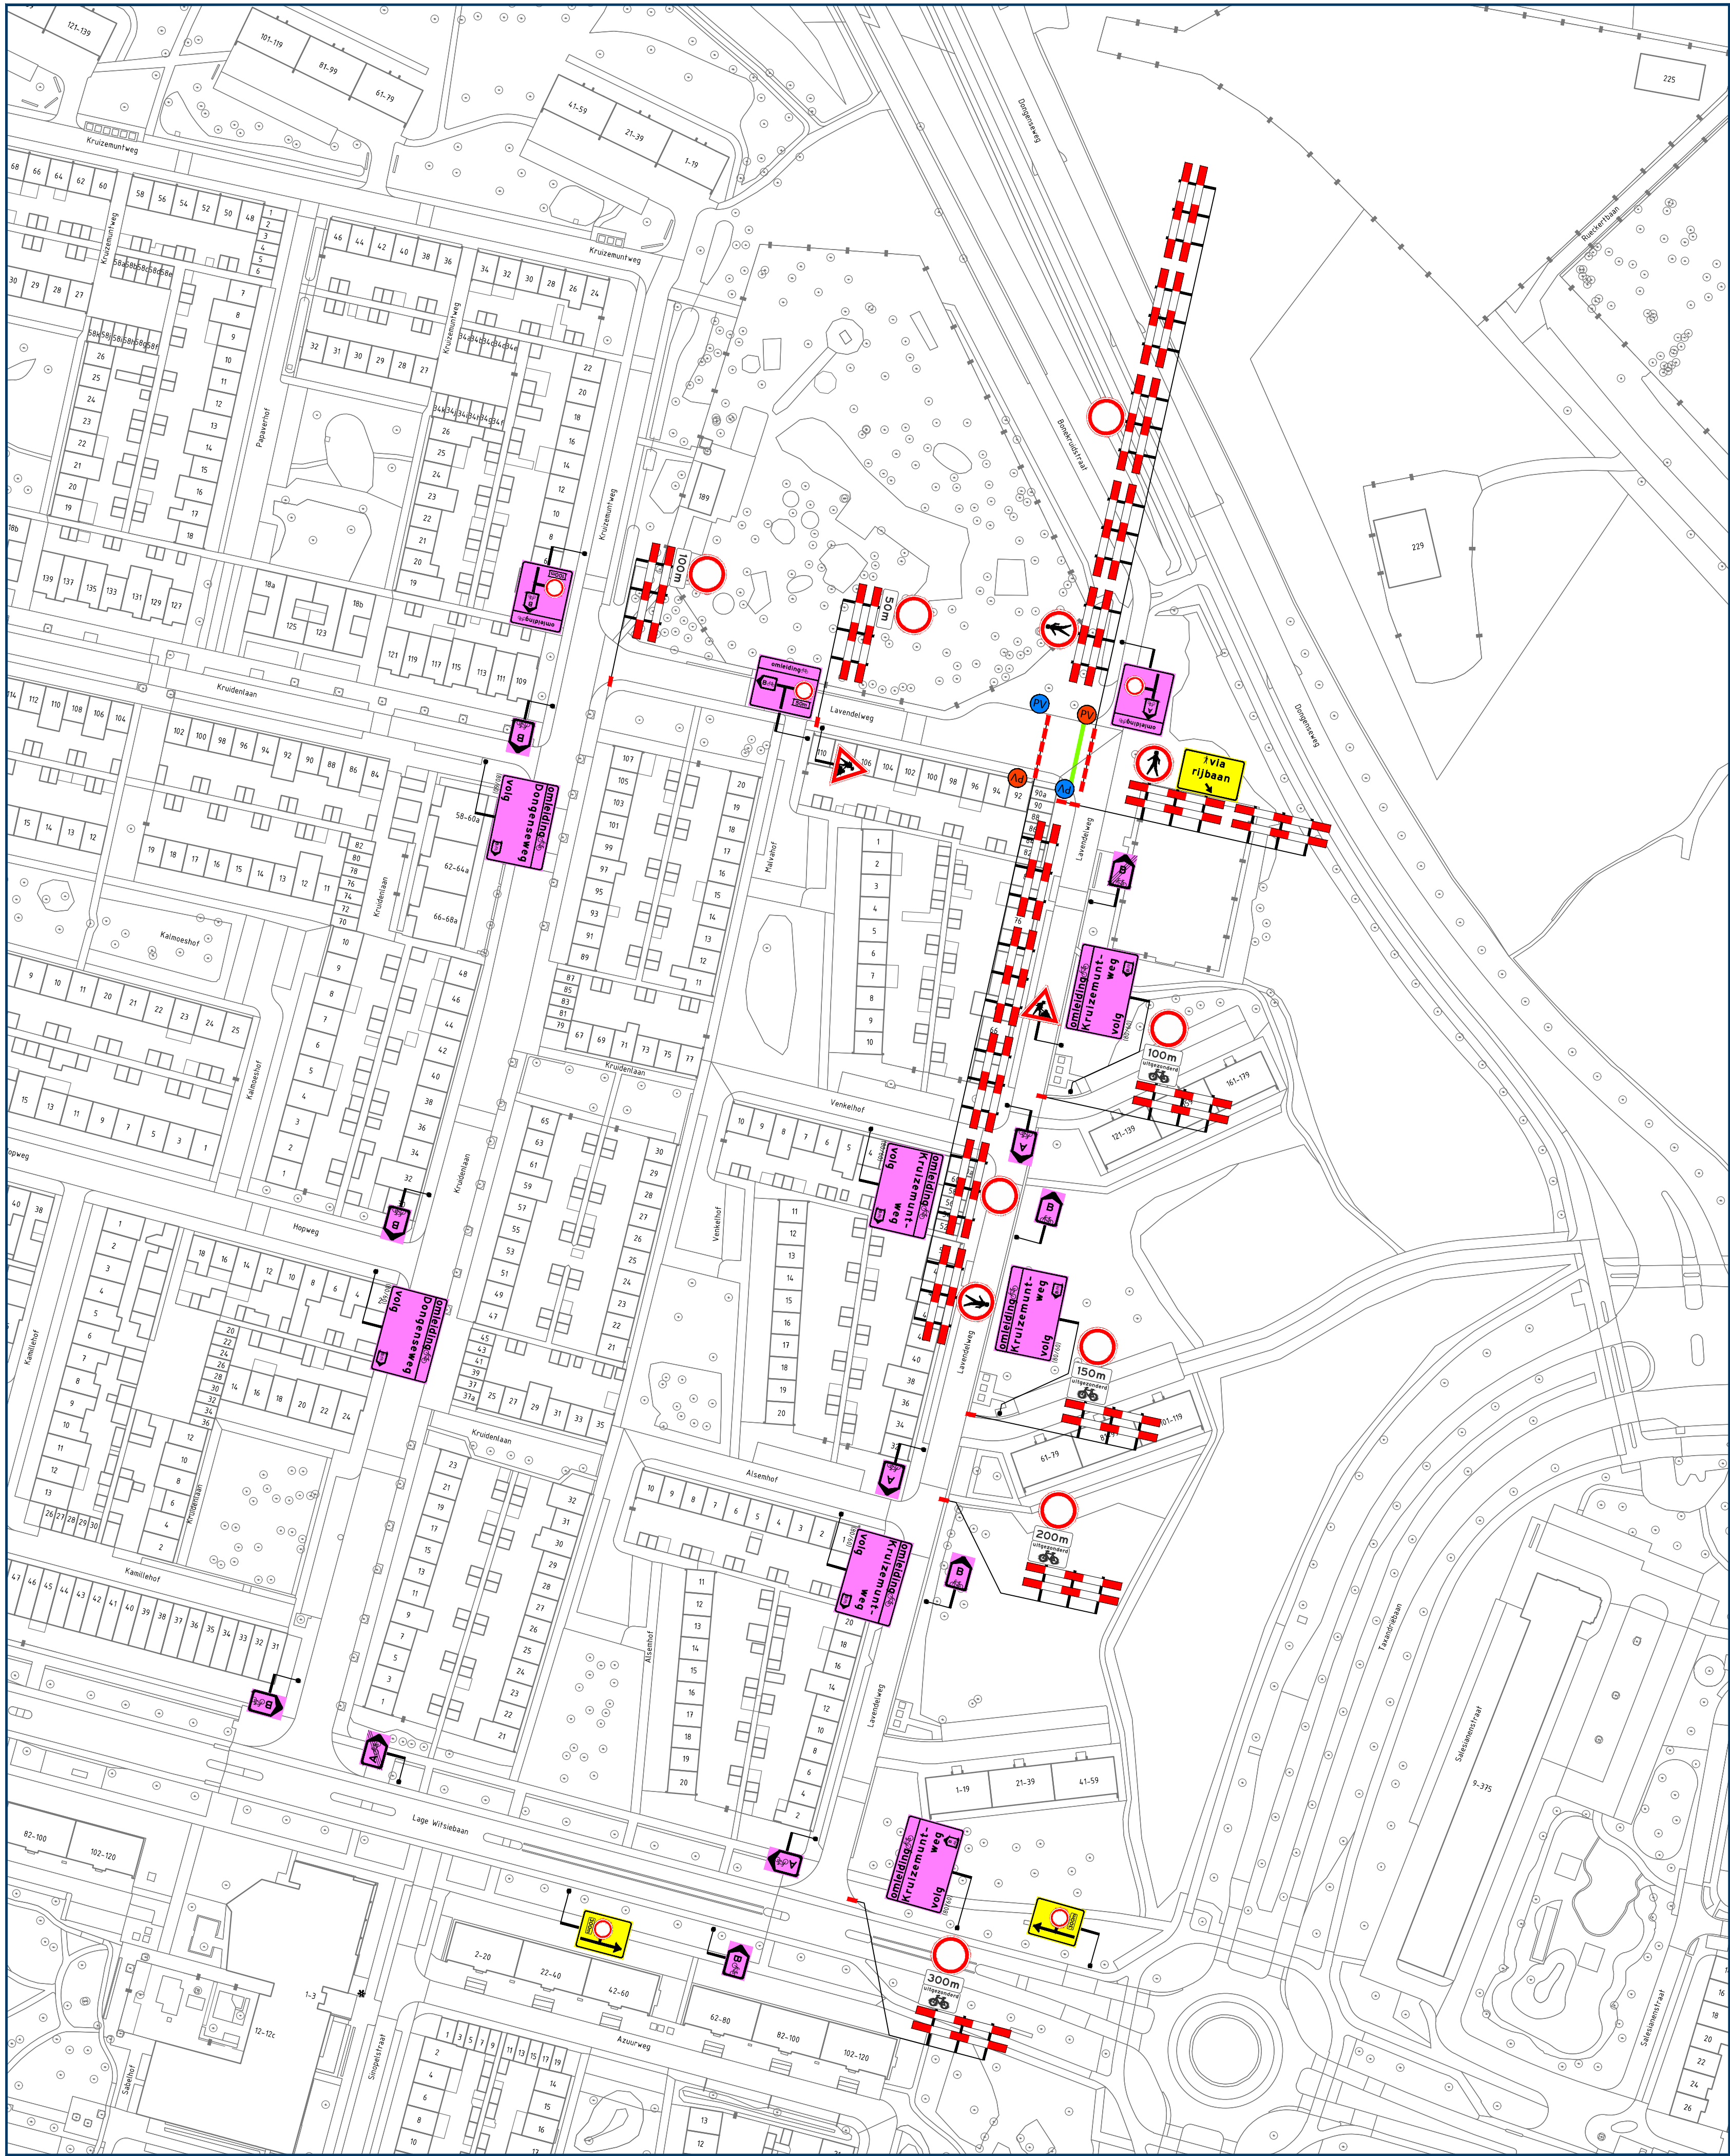

Opmerkingen

- publicatieborden minimaal twee weken voor aanvang werkzaamheden plaatsen
- afplakken/afdraaien conflicterende (RVV) bebording

Legenda

- aan te brengen verkeersmaatregelen
- werkruimte
- afsluiting/afgesloten wegvak
- letterafmeting tekstbord
- routebord
- plaatsen vooraankondiging

GOEDGEKEURD
Door R.Ke op 1:41 pm, 5/7/26

Lavendelweg
dicht
van dd mm. OOH
tot dd mm. OOH
(110/83)

Van Rens
Rayon Zuid
Vestiging Helvoirt
Molenstraat 27a, Helvoirt
Postbus 4, 5208 GC Helvoirt
T +31 (0)88 03 30 900
www.vanrensbv.nl
info@vanrensbv.nl
wegmarkering | verkeersmaatregelen
ontwerp & advies | bewegwijzering

in opdracht van:
APK GROUP

project: **Werkzaamheden aan ondergrondse infra**
Locatie: Lavendelweg | te Tilburg
onderwerp: **Tijdelijke verkeersmaatregelen**
afzetting & omleiding
aanvraagnummer: 1003091979

getekend: M. Kwaks	datum: 15-04-2026	schaal: 1:1.000
controle: L. van de Laar	datum: 15-04-2026	formaat: A1
vrijgave: B. van Baren	datum: 15-04-2026	versie: 1

tekeningnummer: 07633-T-VKM-001