
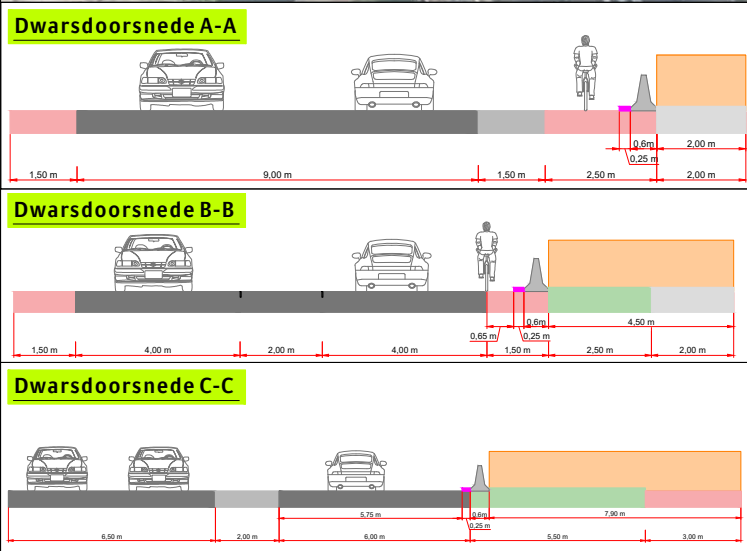


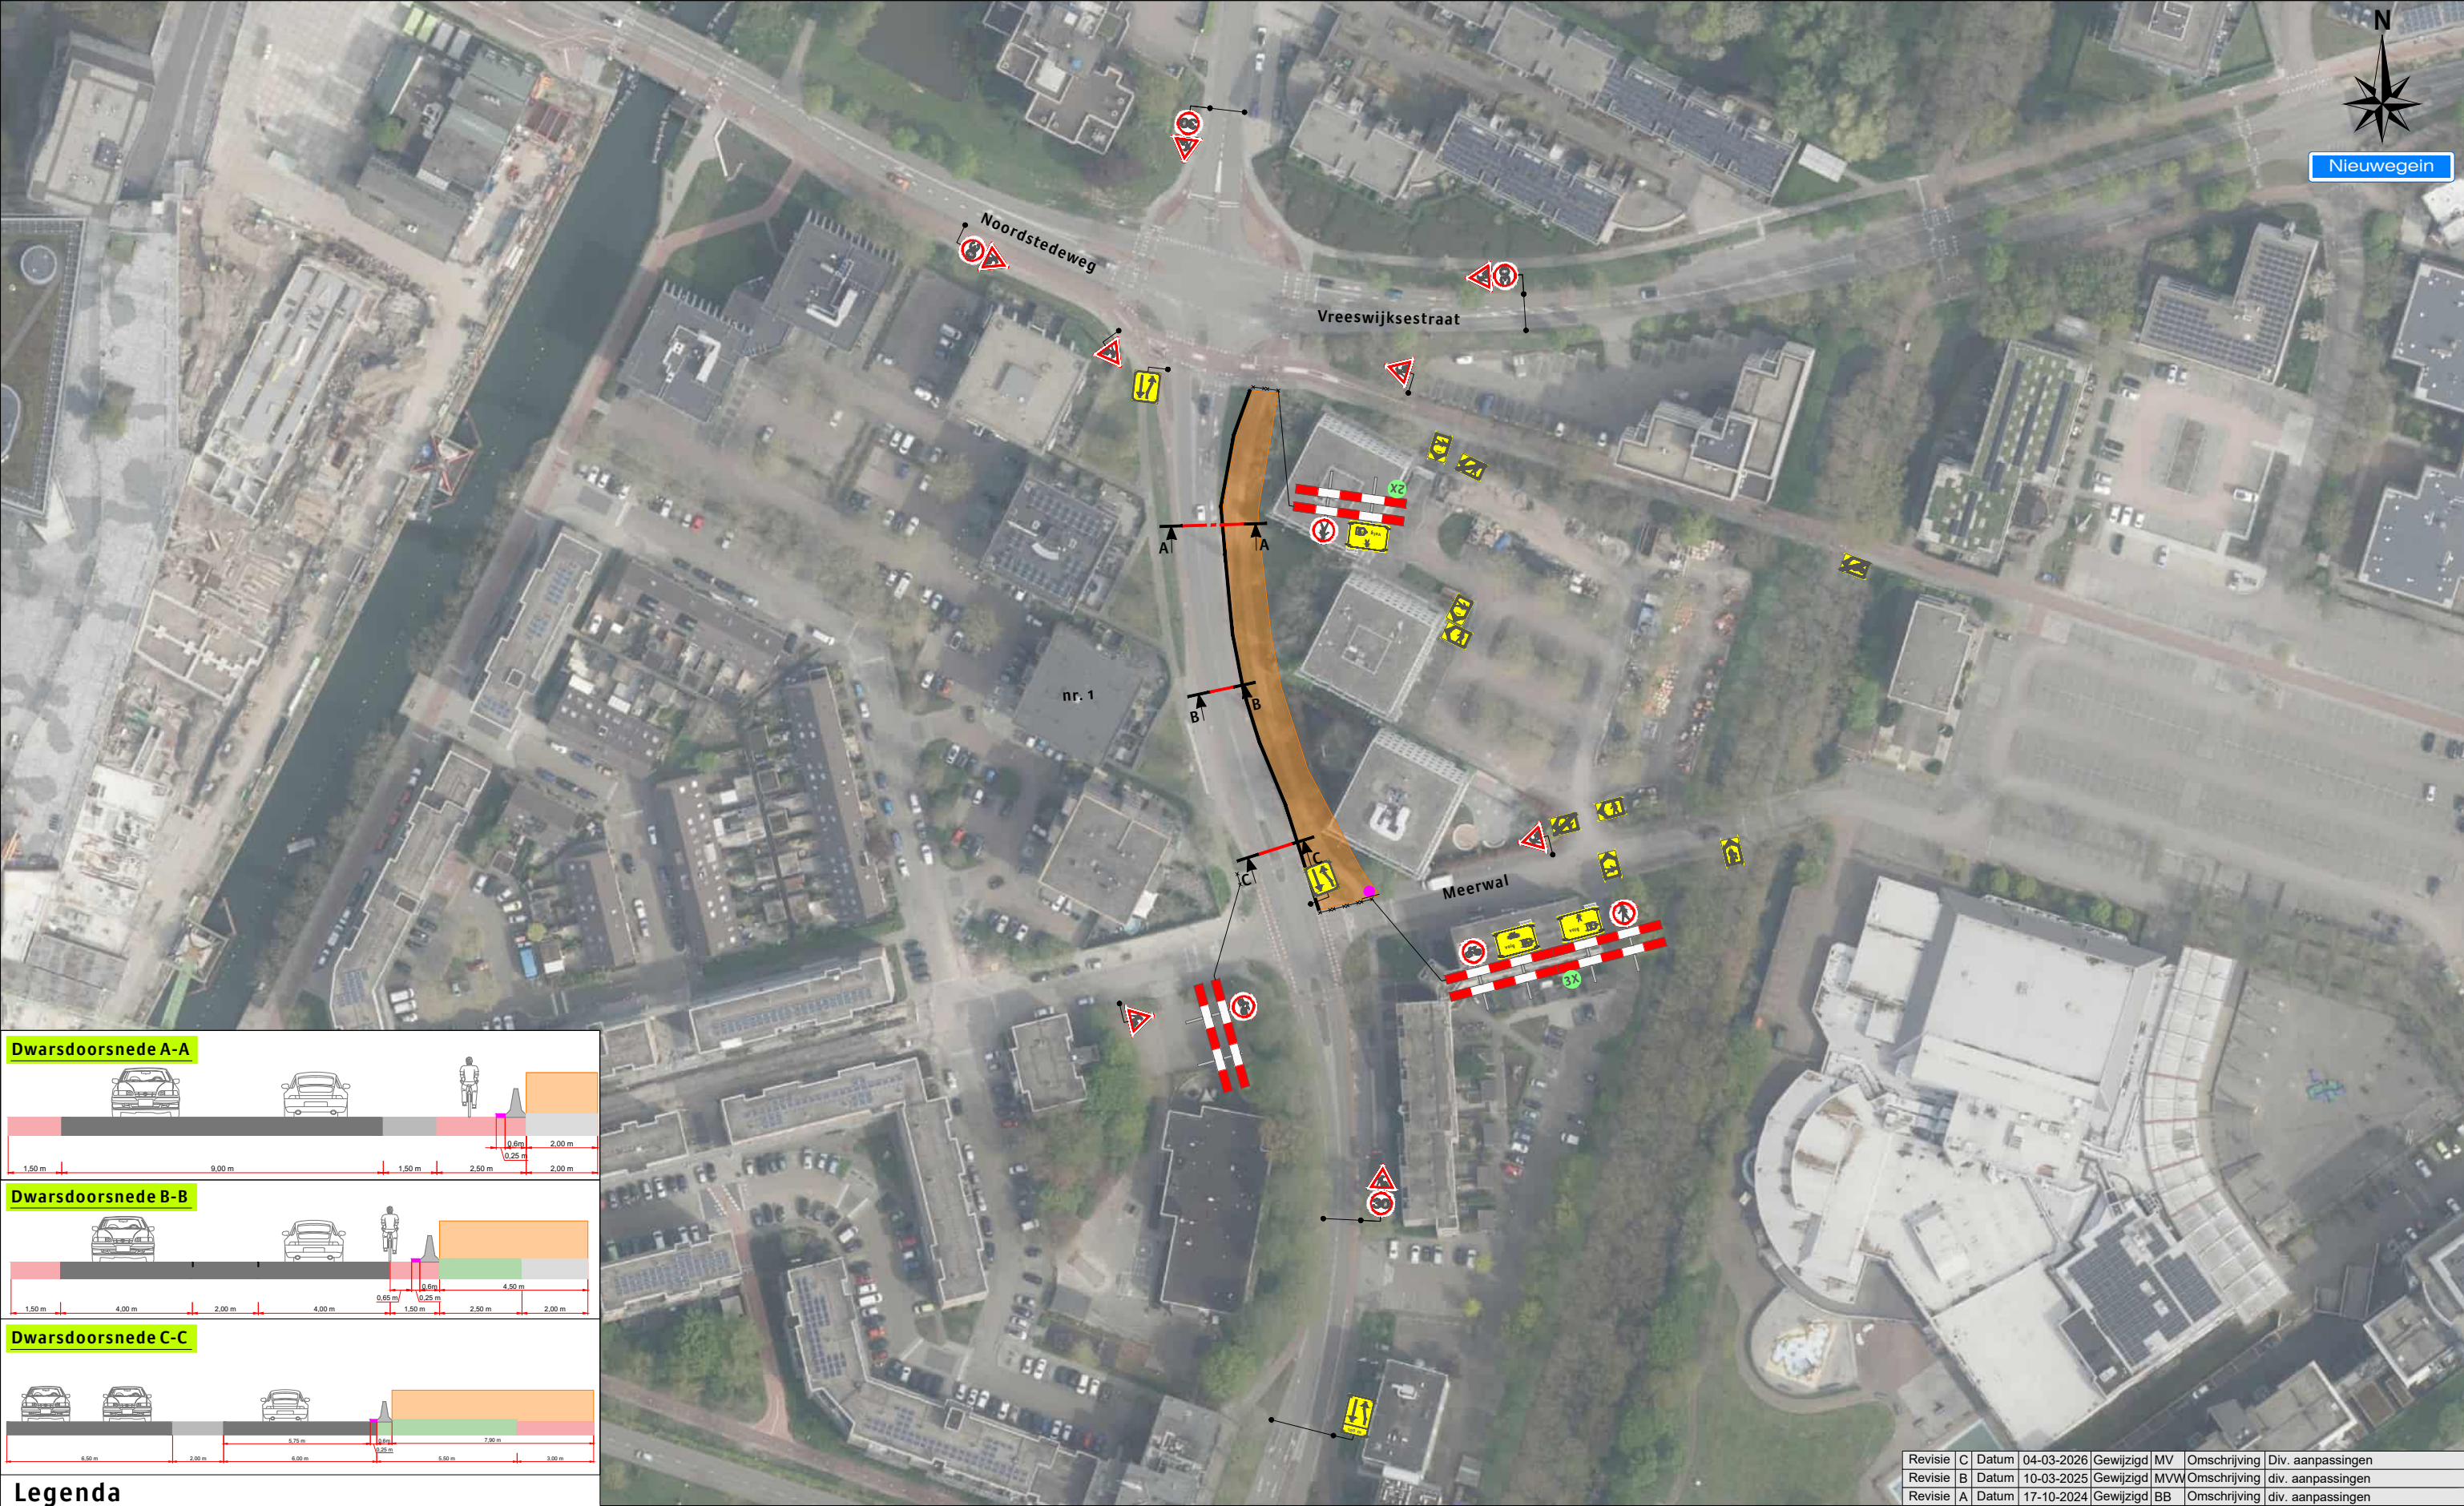

Legenda

Werkruimte
Barriers (ca. 72 m)

Dit fietspad is dicht

X t/m X

1X

Opdrachtgever:



Versluys verkeers techniek BV
Bodegraven - Ede - Rotterdam - Vijhuizen

Revisie	C	Datum	04-03-2026	Gewijzigd	MV	Omschrijving	Div. aanpassingen
Revisie	B	Datum	10-03-2025	Gewijzigd	MVW	Omschrijving	div. aanpassingen
Revisie	A	Datum	17-10-2024	Gewijzigd	BB	Omschrijving	div. aanpassingen

Project:		Binnenwal te Nieuwegein	
Dwarsprofielen			
Onderdeel:	Verkeersmaatregel / Verkeersomleiding	Afstand VRI:	 m
Aard werkzaamheden opdr.gever:	Kabels en Leidingen		K54368
Getekend	: M. van Weelden	Datum	: 29-08-2024
Gecontroleerd	: R. Egbertsen	Datum	: 29-08-2024
Referentienr.	: nvt.	Tekeningnummer:	
Formaat:	A3	Schaal:	nvt.
Status:			124-00559.h-01
Plaatsing conform CROW 96a en 96b - Conflicterende bebording / bewegwijzering afdekken			