


Fase 4 Week 36 t/m 42 2026

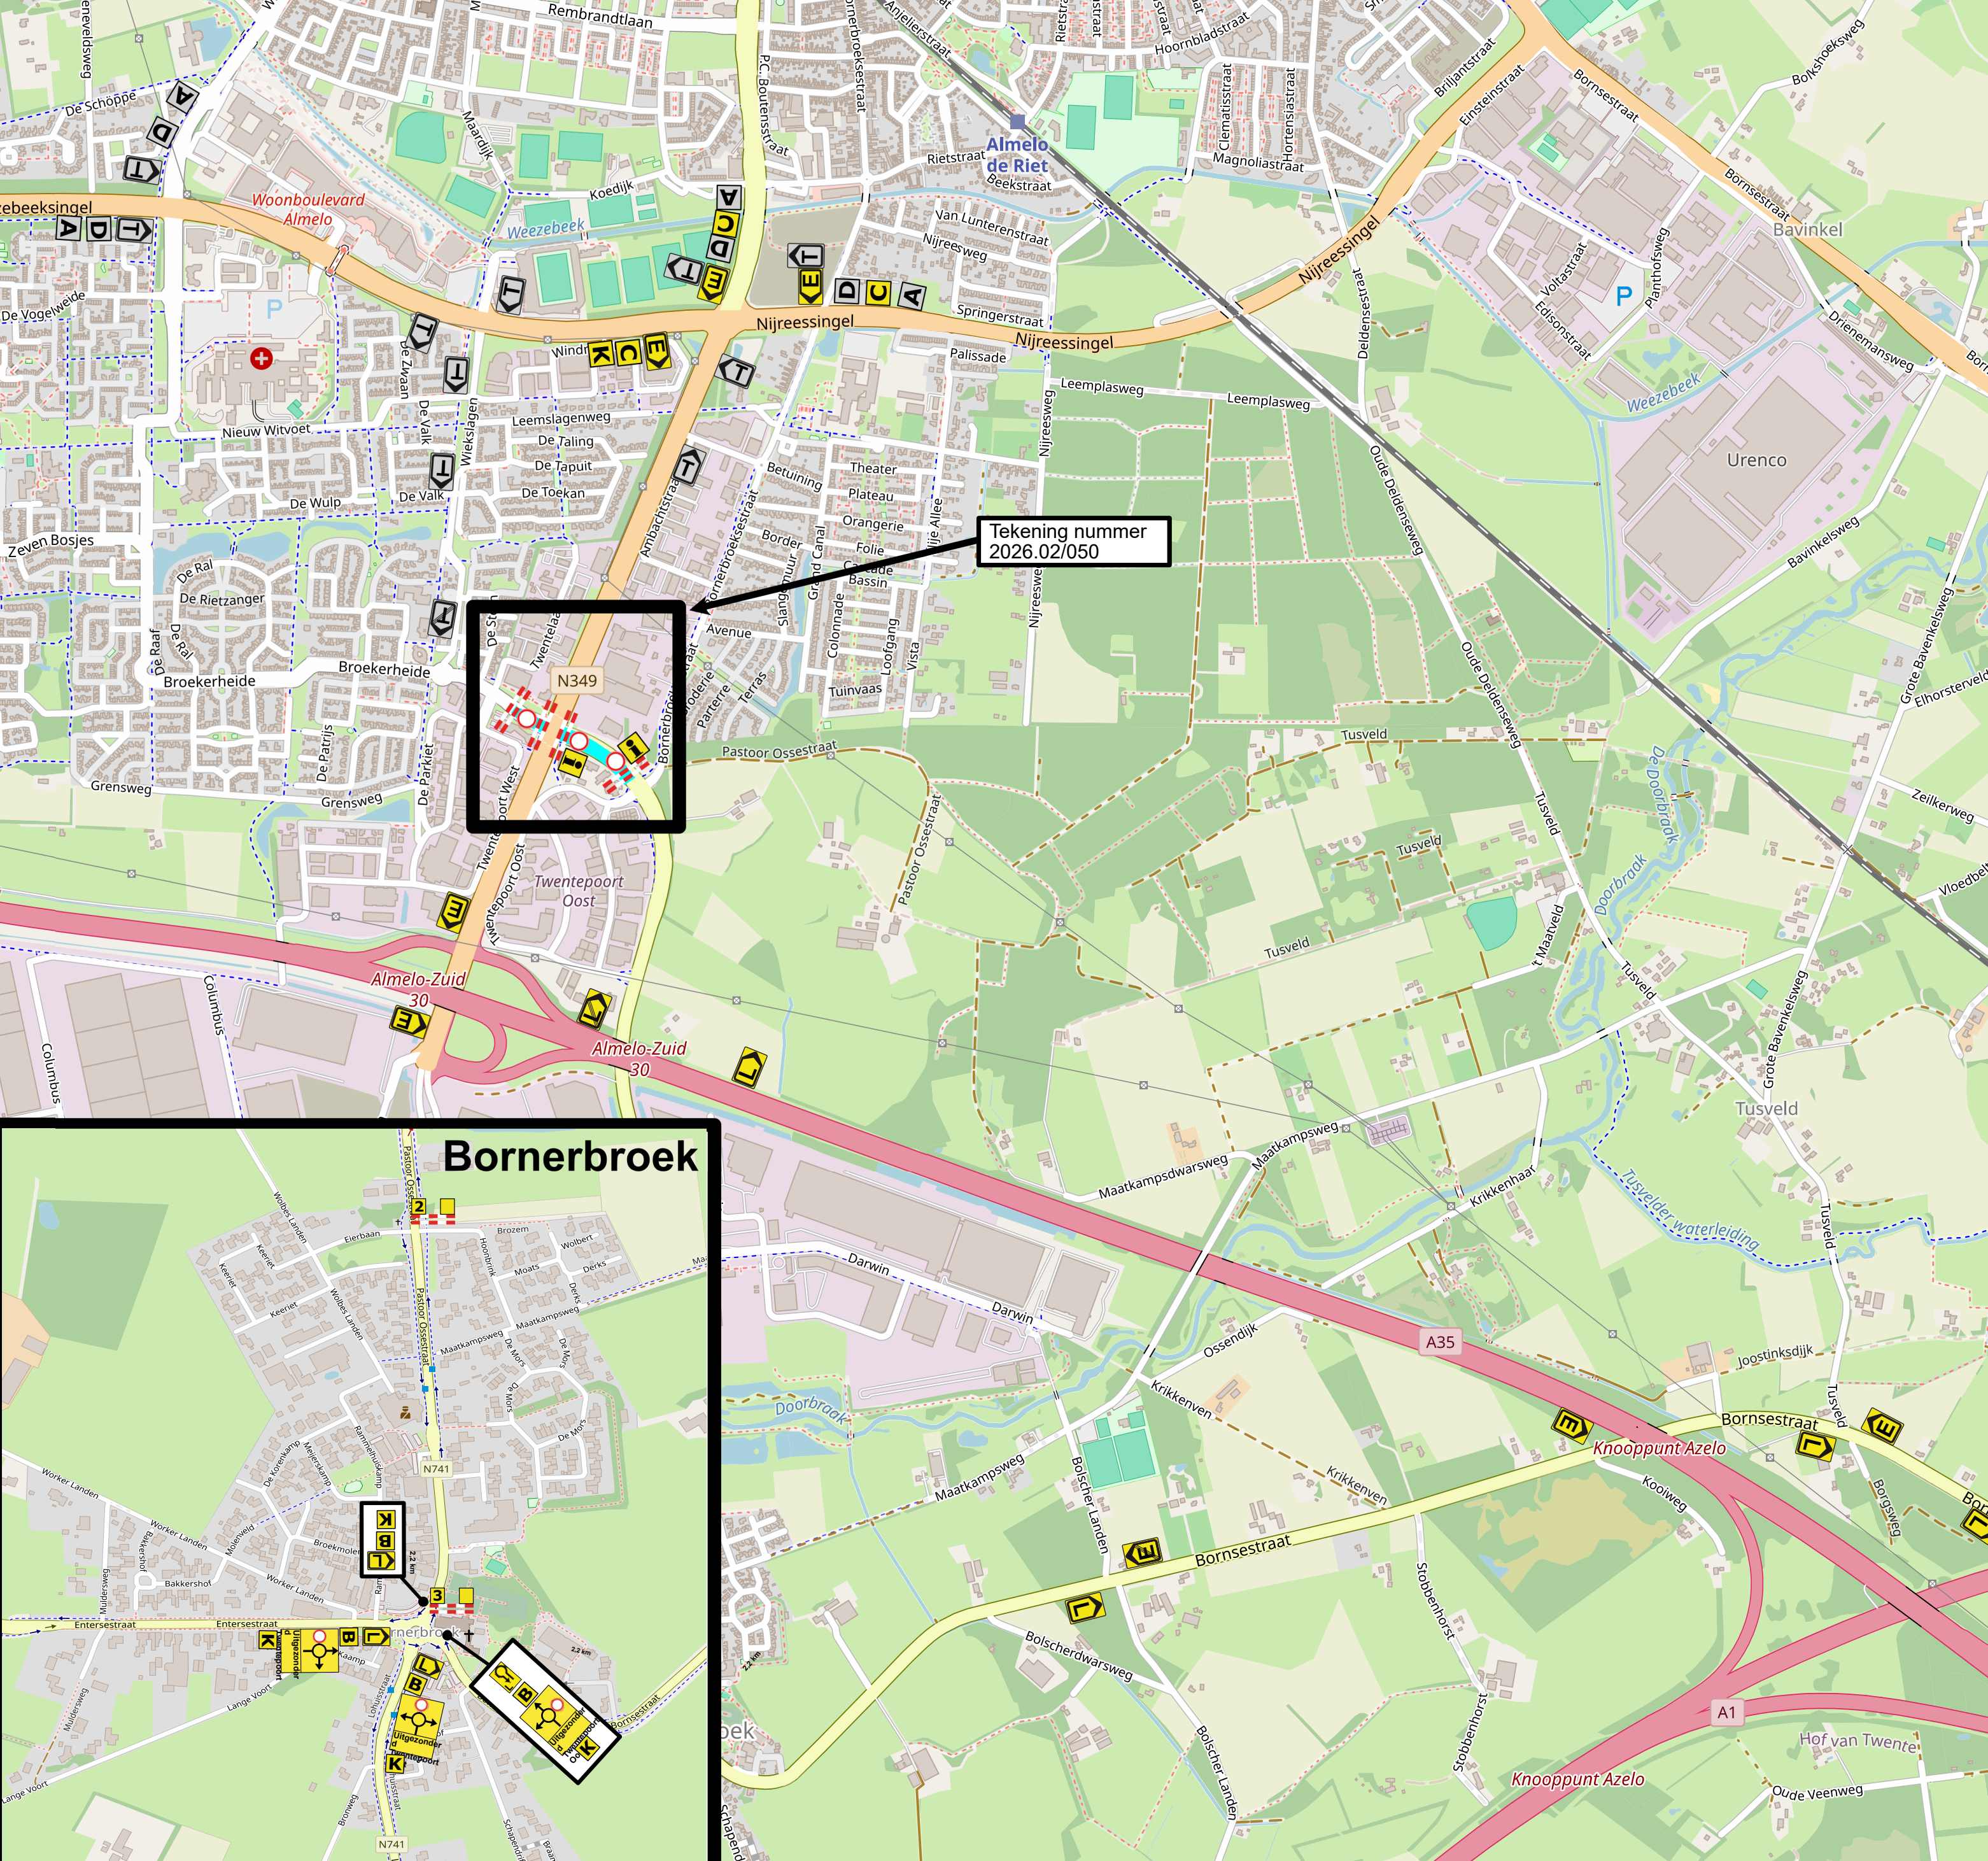

A Omleiding
Broekerheide
dicht

D Ri. Twentepoort-
West-Windmolenbroek
Twentelaan
Windmolen Volg **T**

G Doorgaand
verkeer
volg **A35**

Uitgezonderd
Twentepoort-
Oost

Uitgezonderd
Twentepoort-
Oost

Uitgezonderd
Twentepoort-
Oost

i Dit wegvak is
dicht
van....
t/m

K Omleiding
Kleine Bunder
dicht

B A35
Almelo
volg **L**

C Ri. Twentepoort-oost
Delden-
Bornerboek-N346
Volg **E**

2 Doorgaand
rijverkeer
gestremd
na 1,7km



3 Doorgaand
rijverkeer
gestremd
na 2,2km

**Twentepoort-oost
oost
bereikbaar**

**Twentepoort-oost
oost
bereikbaar**

Werkvak

Fietsomleiding
tekeningnummer
2025.11/030
staat de gehele
werkperiode

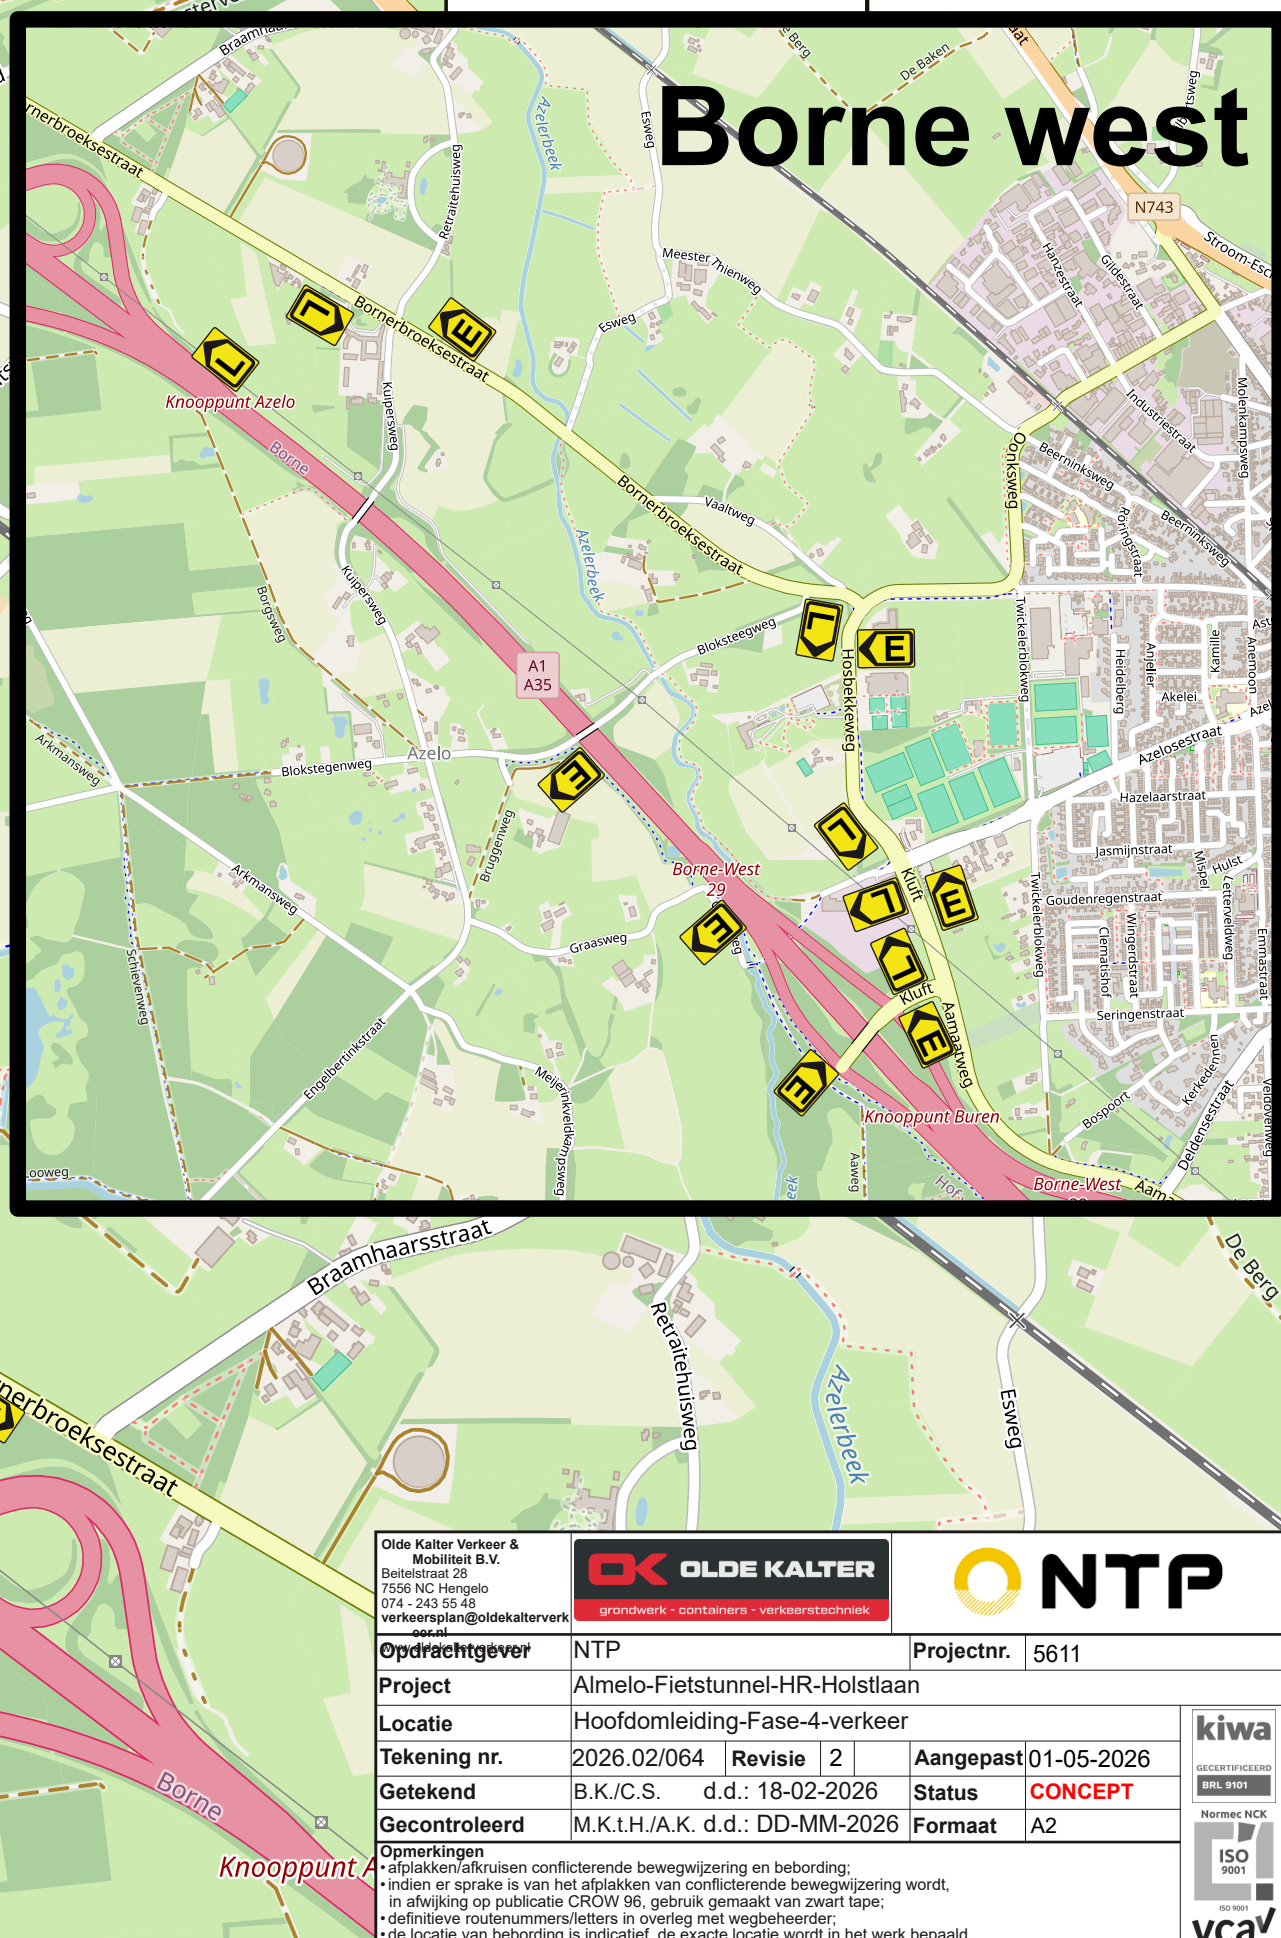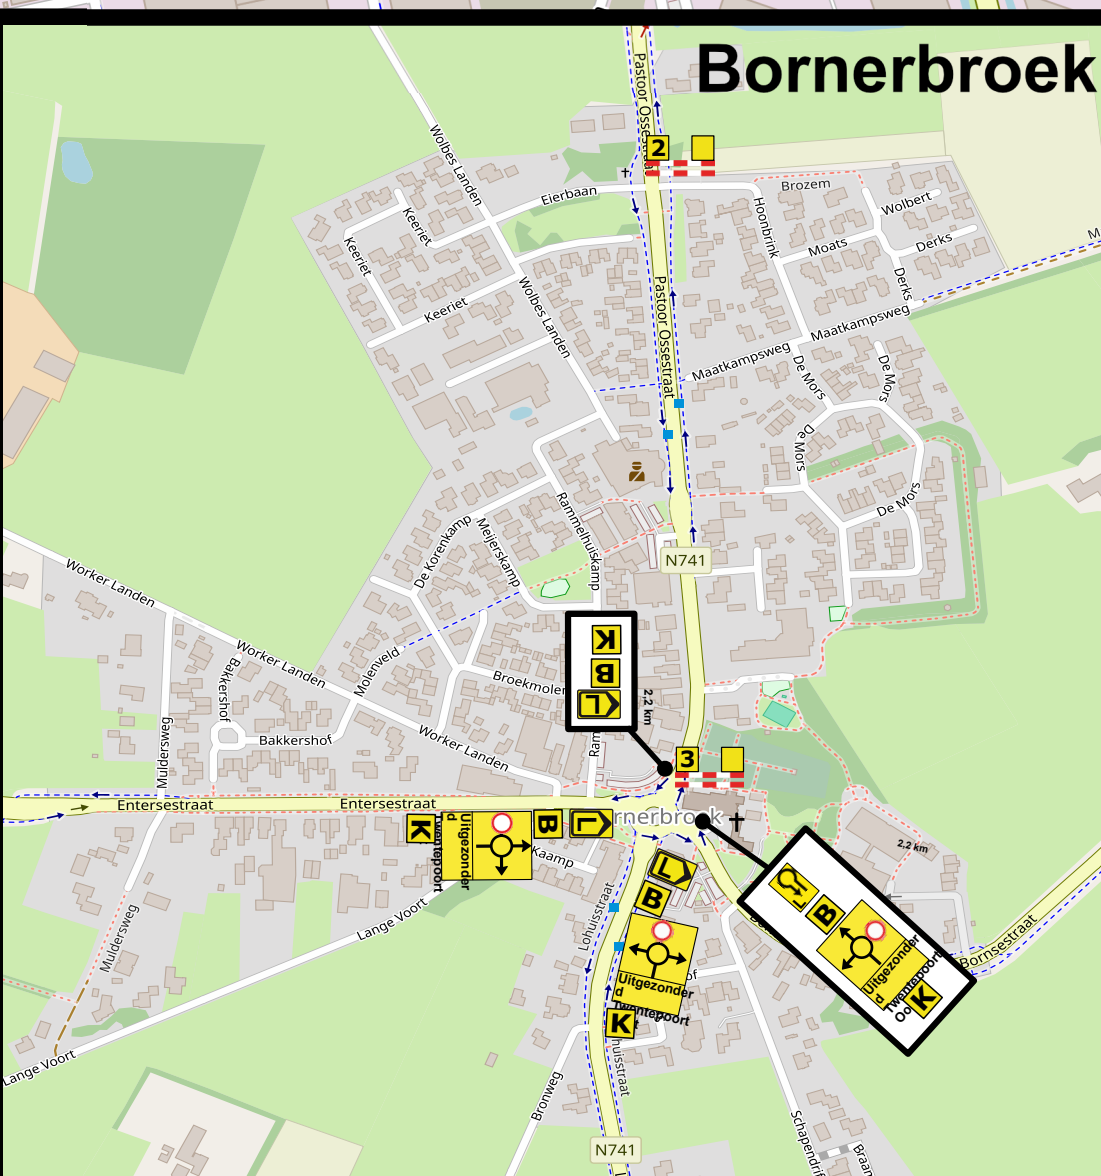

Olde Kalter Verkeer & Mobiliteit B.V. Beilstein 28 7556 NC Hengelo 074 - 243 55 48 verkeersplan@oldekalterverkeer.nl		 grondwerk - containers - verkeertechniek			
Opdrachtgever		NTP		Projectnr. 5611	
Project		Almelo-Fietstunnel-HR-Holstlaan			
Locatie		Hoofdomleiding-Fase-4-verkeer			
Tekening nr.		2026.02/064		Revisie 2	
Getekend		B.K./C.S. d.d.: 18-02-2026		Aangepast 01-05-2026	
Gecontroleerd		M.K.I.H./A.K. d.d.: DD-MM-2026		Status CONCEPT	
				Formaat A2	
Opmerkingen • afplakken/afkruisen conflicterende bewegwijzering en bebording; • indien er sprake is van het afplakken van conflicterende bewegwijzering wordt, in afwijking op publicatie CROW 96, gebruik gemaakt van zwart tape; • definitieve routenummers/letters in overleg met wegbeheerder; • de locatie van bebording is indicatief, de exacte locatie wordt in het werk bepaald.					
				 gecertificeerd ISO 9001  Norme NCK  vca	