
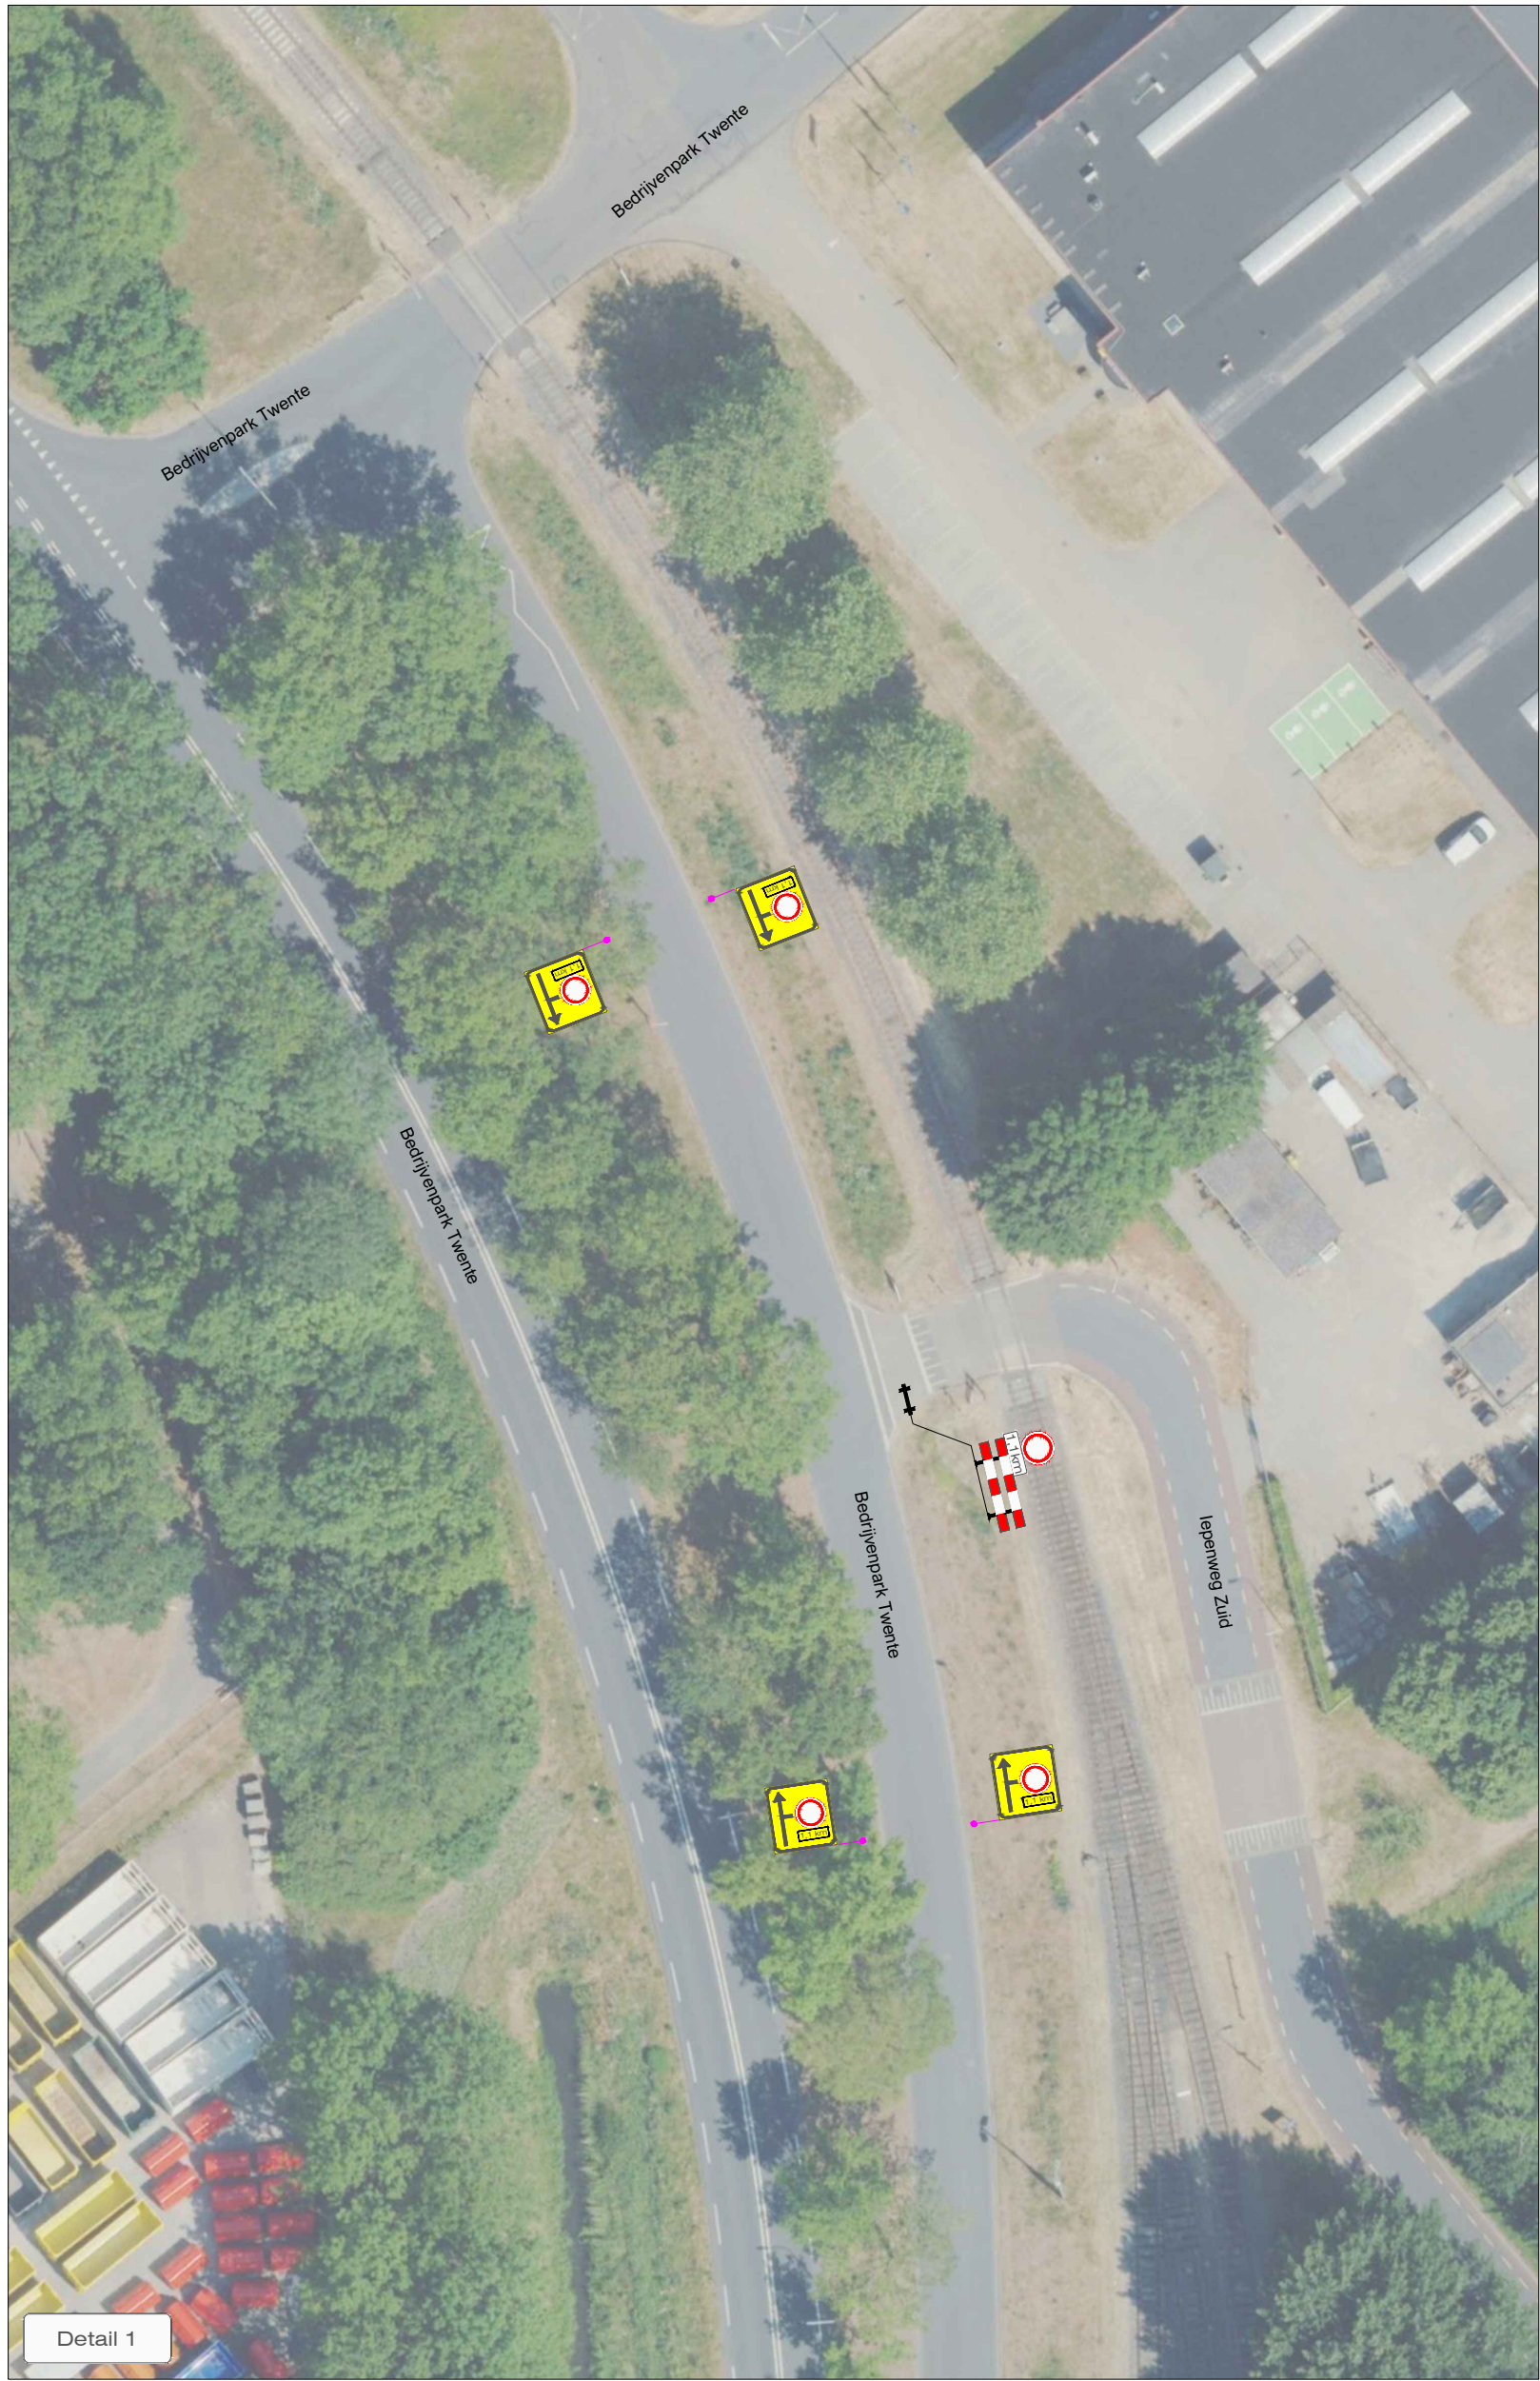


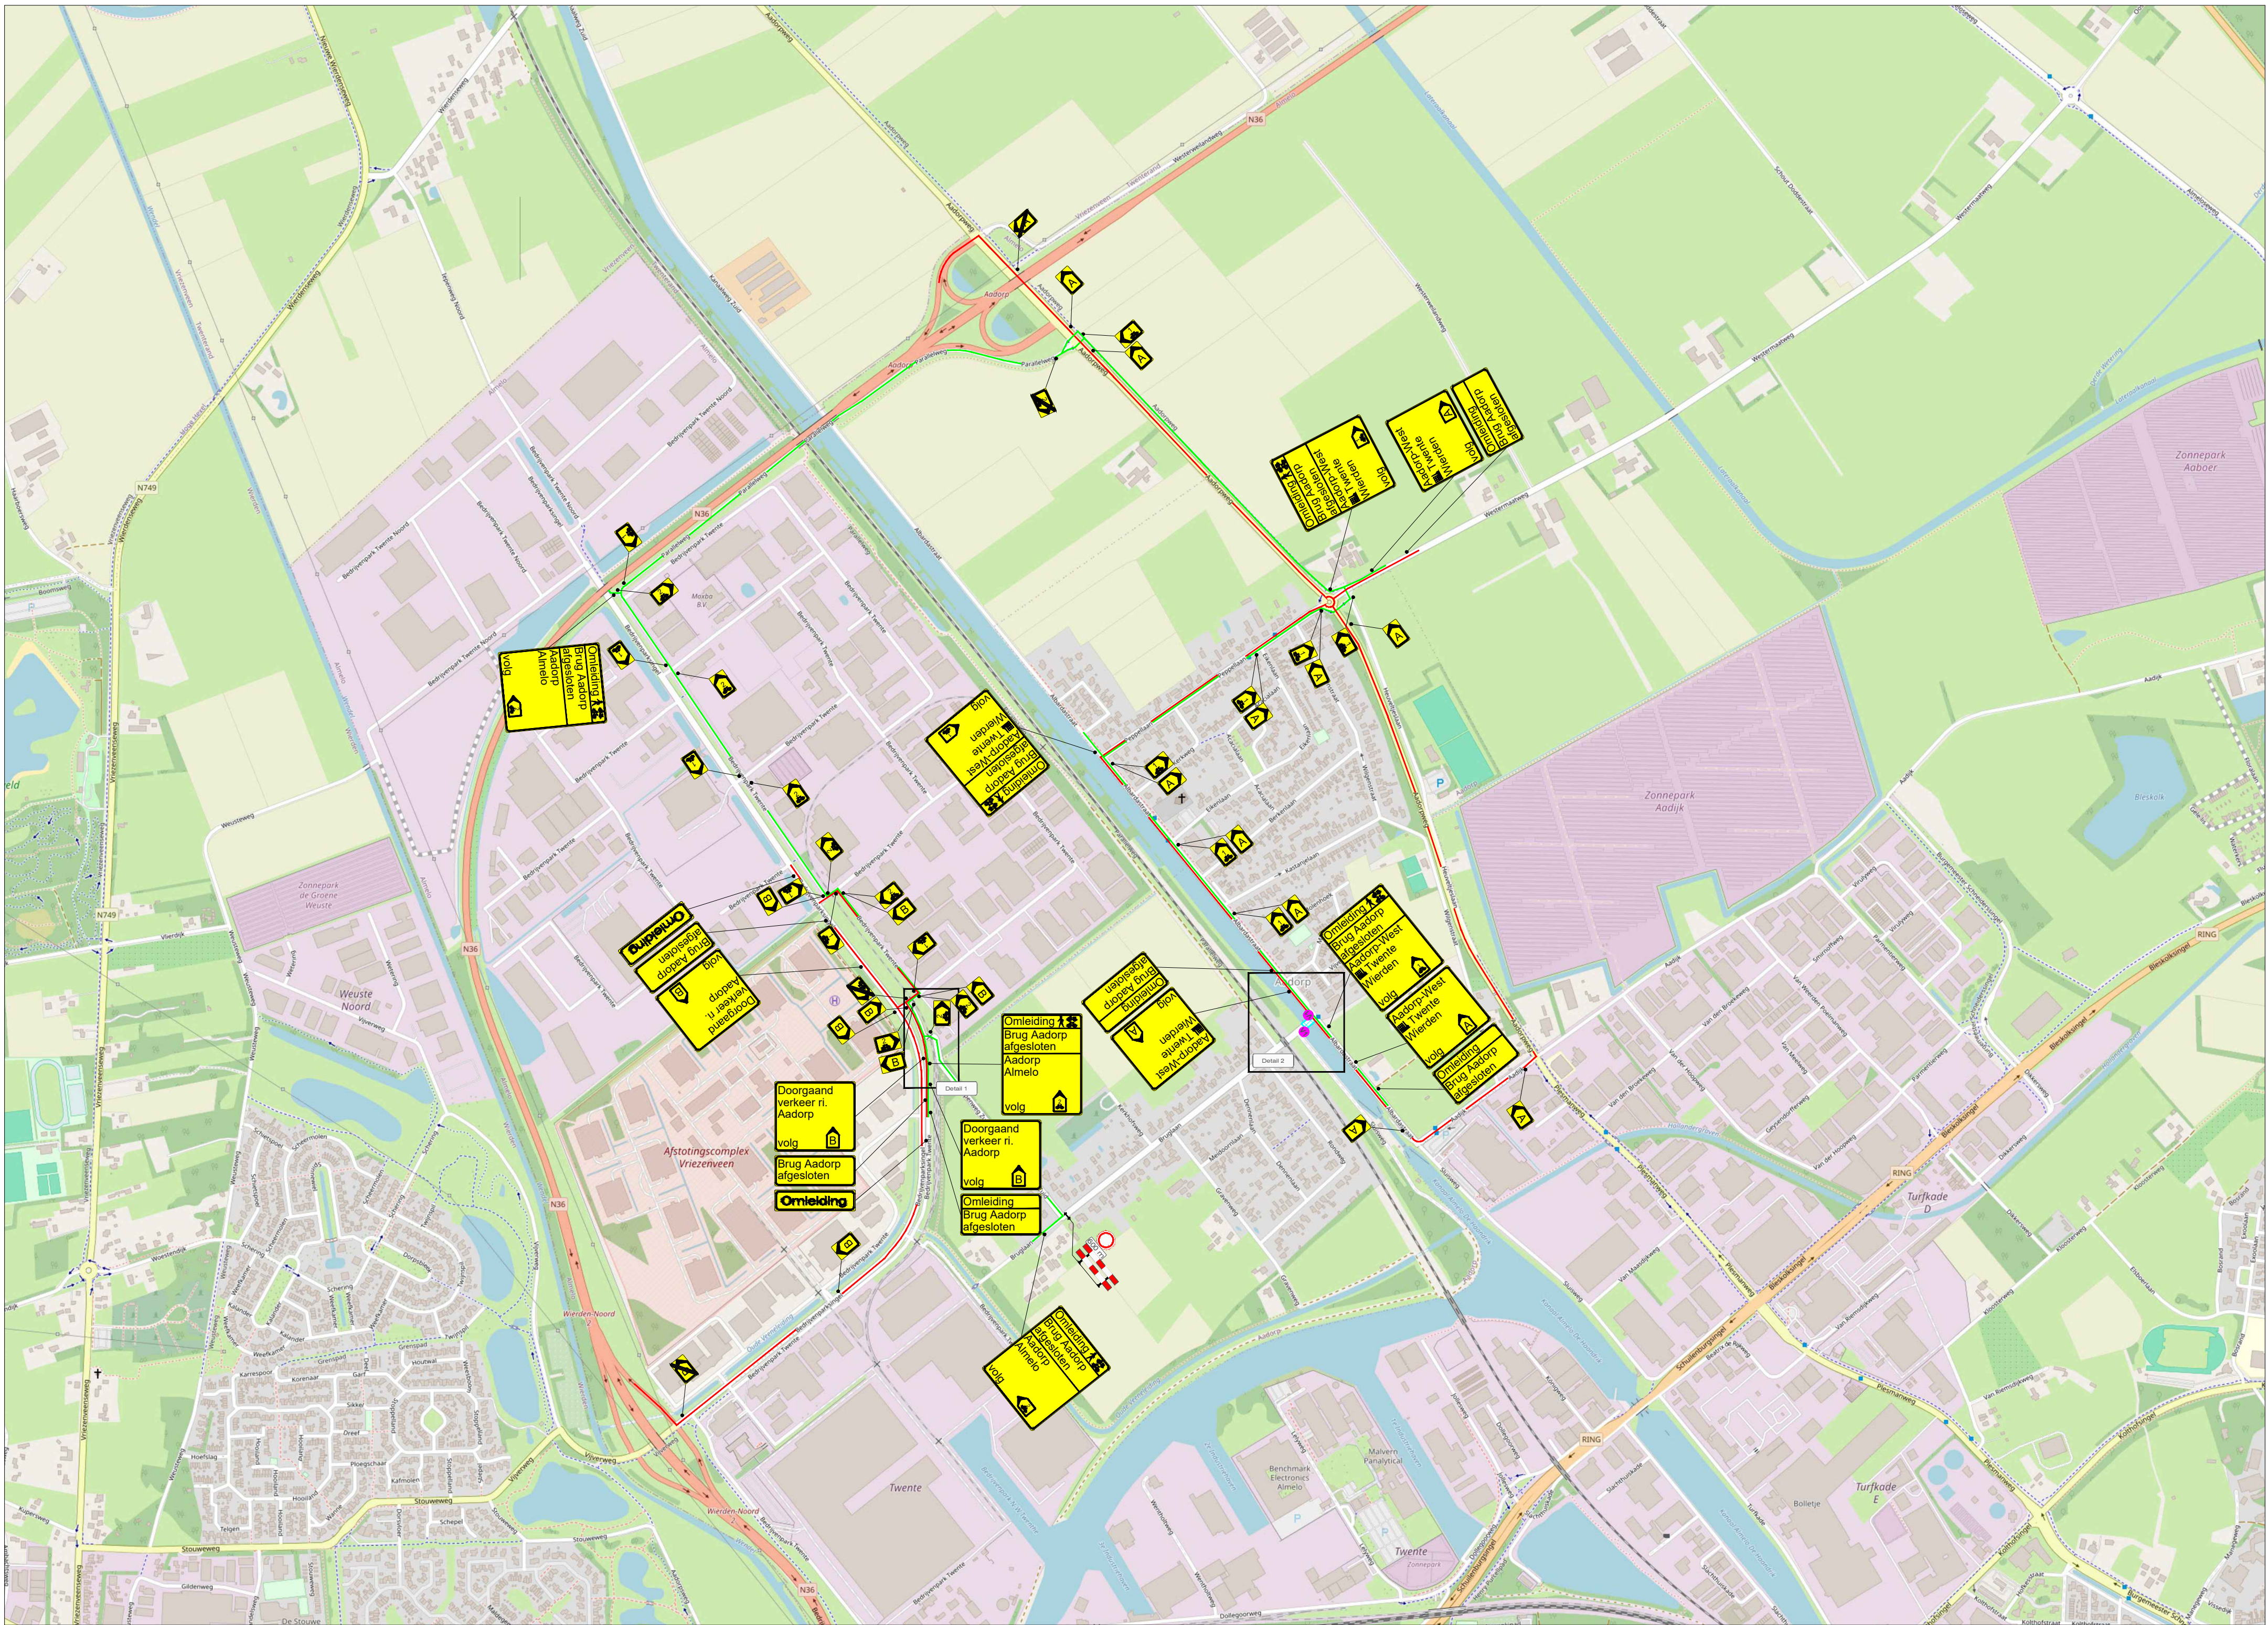

LEGENDA

- Werkruimte
- Omlleidingsroute
- Omlleidingsroute (brom)fietsers en voetgangers
- Conflicterende bebording afplakken
- De exacte plaatsing van de bebording wordt op locatie bepaald

CHECKLIST

Verkeersregelaar(s) ☐ Tijdelijke verlichting ☐ Barrier ☐

VOORAANKONDIGING

Brug afgesloten van ...
t/m ...
Aantal: 2 st.

OPDRACHTGEVER:	movares	smart urban engineering	DATE:	19-05-2026	PARAF:	
GET:	EMA		GET:	MSC		
GEW:	MSC		GEW:	MSC		
VERZ:			VERZ:			
PROJECT:	Bruglaan, Aadorp		PROJECT NR:	R2631557	SCHAAL:	NVT
Vestiging Rijssen:	Vestiging Beilen:	Vestiging Bunschoten:	TEKENING NR:	STN01	FORMAAT:	A1
Fahrenheitstraat 13 7461 JA RIJSEN	De Hanekampen 13 9411 XN BEILEN	Amperweg 3 3752 LR BUNSCHOTEN				
Tel: +31 (0)548 82 09 90	info@savetrafficnederland.nl	www.savetrafficnederland.nl				
STN Save Traffic Nederland			Save Traffic Nederland			
Advies, ontwerp en uitvoering tijdelijke verkeersmaatregelen						