


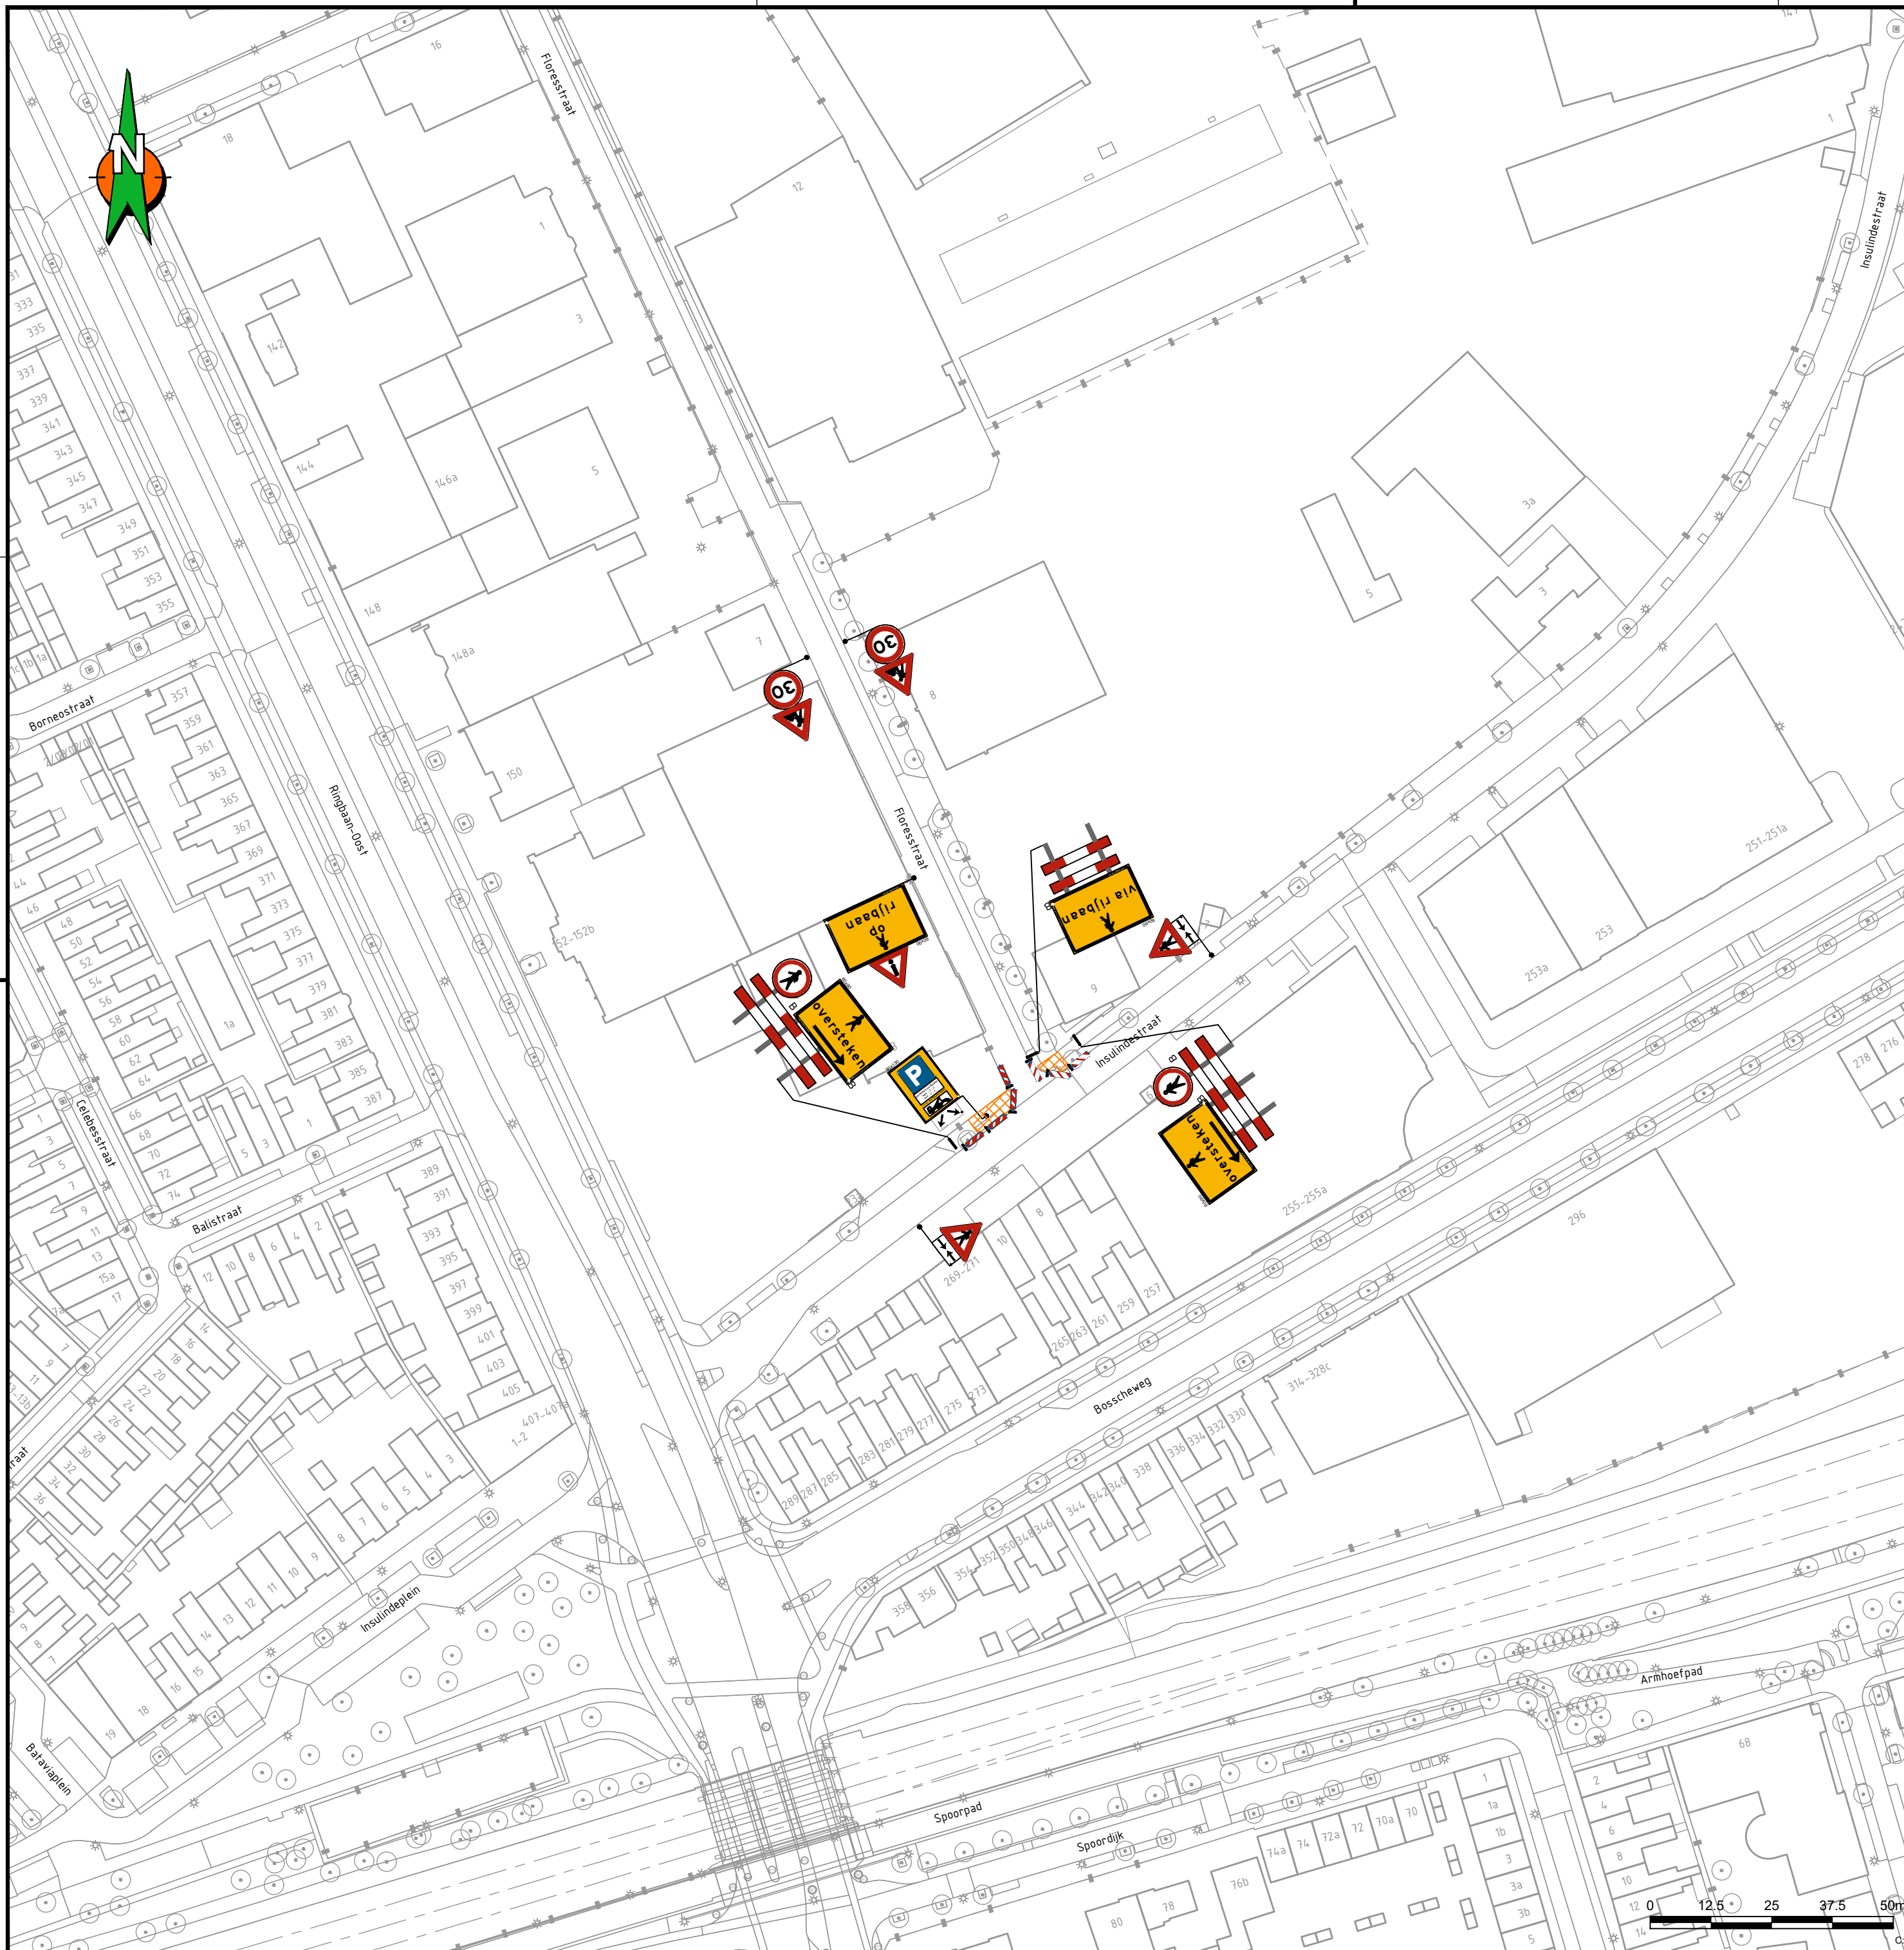

Locatie



Opmerkingen

- Bij ernstige verkeershinder (afsluitingen e.d.) min. 2 weken voor aanvang werk infoborden plaatsen.
- Conflicterende bewegwijzering en bebording afplakken indien werkzaamheden langer dan 24h.
(bij gebruik van tape mag het af te plakken bord niet beschadigd raken)
- Voor maatvoering (zover niet is aangegeven), maten hanteren zoals vermeld in de publicaties werk in uitvoering 96a en 96b van de CROW.

Legenda

RVV bord
reflectieklassen III

WIU, reflectieklasse III



werkvak

GOEDGEKEURD

Door R.Ke op 1:58 pm, 5/7/26

aantal	voorbeeld
1	
1	
1	
1	
2	
2	
1	
2	

Opdrachtgever:



Project:

Floresstraat te Tilburg

Omschrijving:

9: **Situatietekening verkeersmaatregelen afzettings/omleidingsplan**



BAM Infra Wegen
Vestiging: H.J. Nederhorststraat
2801 SC Gouda
Postadres: Postbus 63, 2800 AB
info: engineering.verkeers@bam.nl



Schaal:
1:1000

Blad nummer:
1 van 1

Formaat:
A2.L

Tekeningnummer:

COP.01623.04.04/002

Versie:
A1.1

Opgesteld:
Bemt, Tom van den

Gecontroleerd:

Vrijgegeven:

г. _____

1 | Datum: 29 januari 2026

Status: **CONCEPT**

© copyright

Versie:
A1.1

1 | Datum: 29 januari 2026