


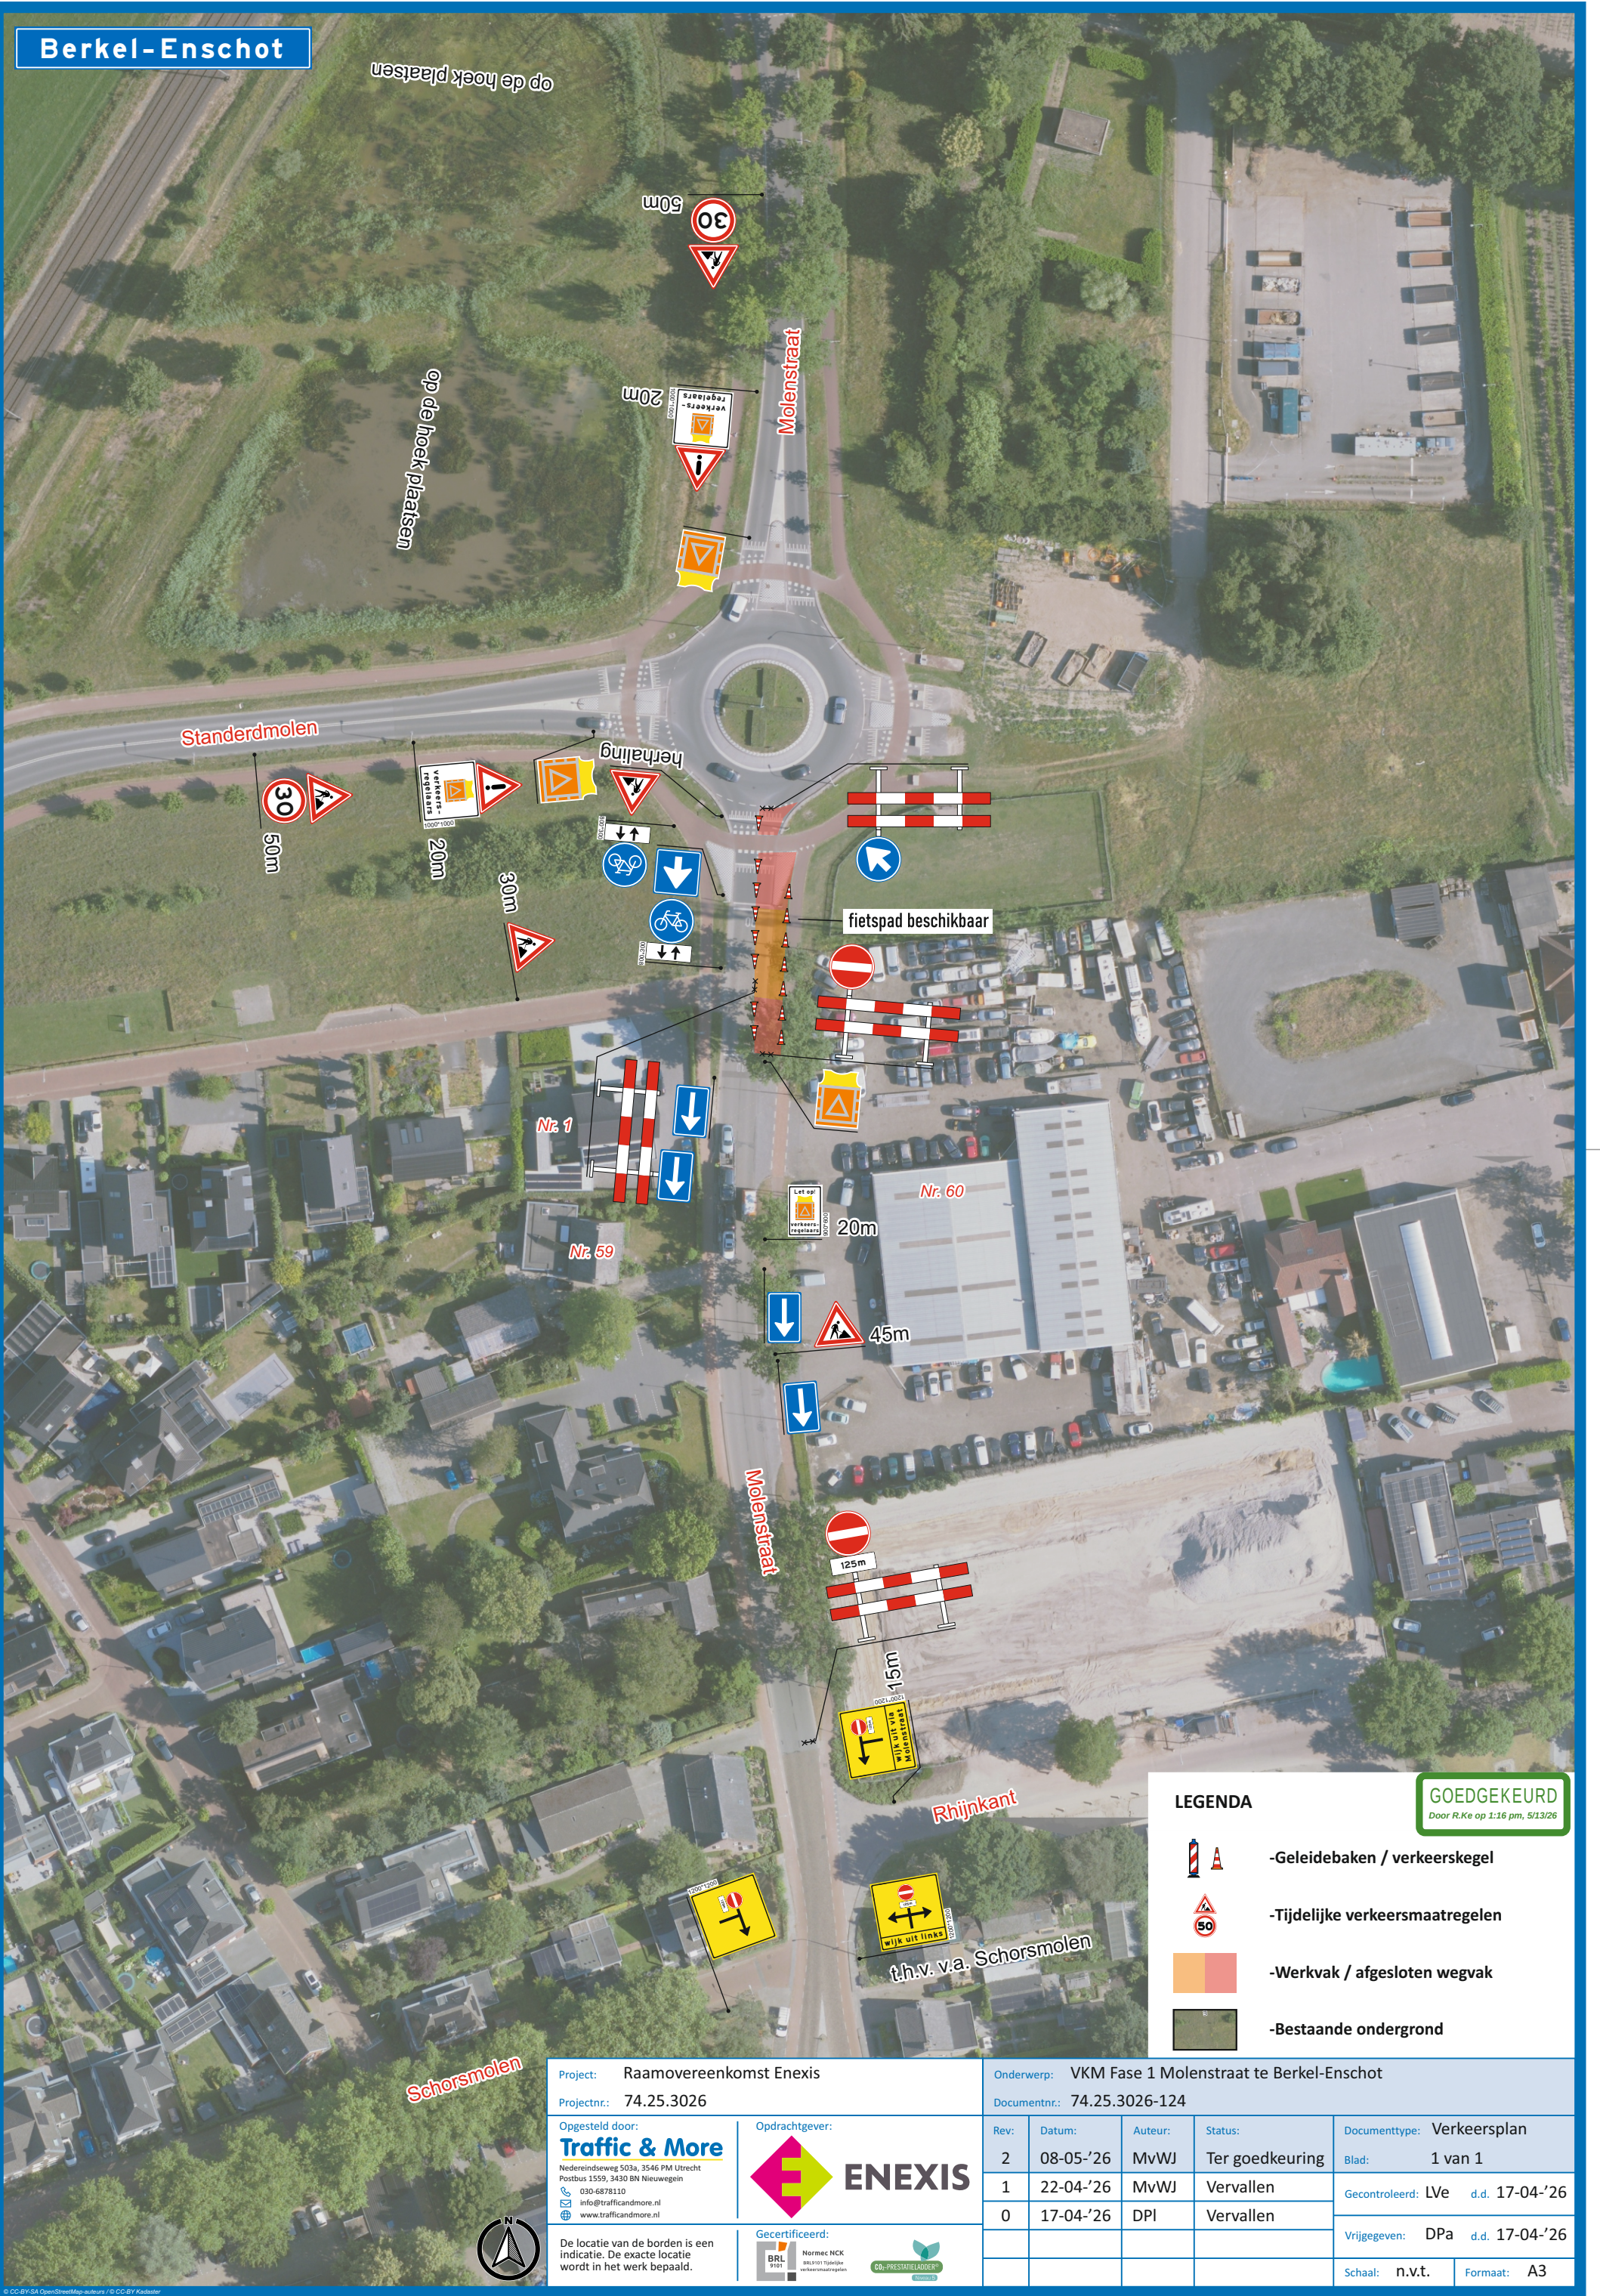

LEGENDA

- Geleidebaken / verkeerskegel
- Tijdelijke verkeersmaatregelen
- Werkvak / afgesloten wegvak
- Bestaande ondergrond

GOEDGEKEURD

Door R.Ke op 1:16 pm, 5/13/26

Project: Raamovereenkomst Enexis

Projectnr.: 74.25.3026

Opgesteld door:
Traffic & More
Nederlandsdeweg 503a, 3546 PM Utrecht
Postbus 1559, 3430 BN Nieuwegein
030-6878110
info@trafficandmore.nl
www.trafficandmore.nl

Opdrachtgever:



Gecertificeerd:



De locatie van de borden is een indicatie. De exacte locatie wordt in het werk bepaald.

Onderwerp: VKM Fase 1 Molenstraat te Berkel-Enschot

Documentnr.: 74.25.3026-124

Rev:	Datum:	Auteur:	Status:	Documenttype:
2	08-05-'26	MvWJ	Ter goedkeuring	Verkeersplan
1	22-04-'26	MvWJ	Vervallen	Blad: 1 van 1
0	17-04-'26	DPI	Vervallen	Gecontroleerd: LVe d.d. 17-04-'26
				Vrijgegeven: DPa d.d. 17-04-'26
				Schaal: n.v.t. Formaat: A3