



Afzetting

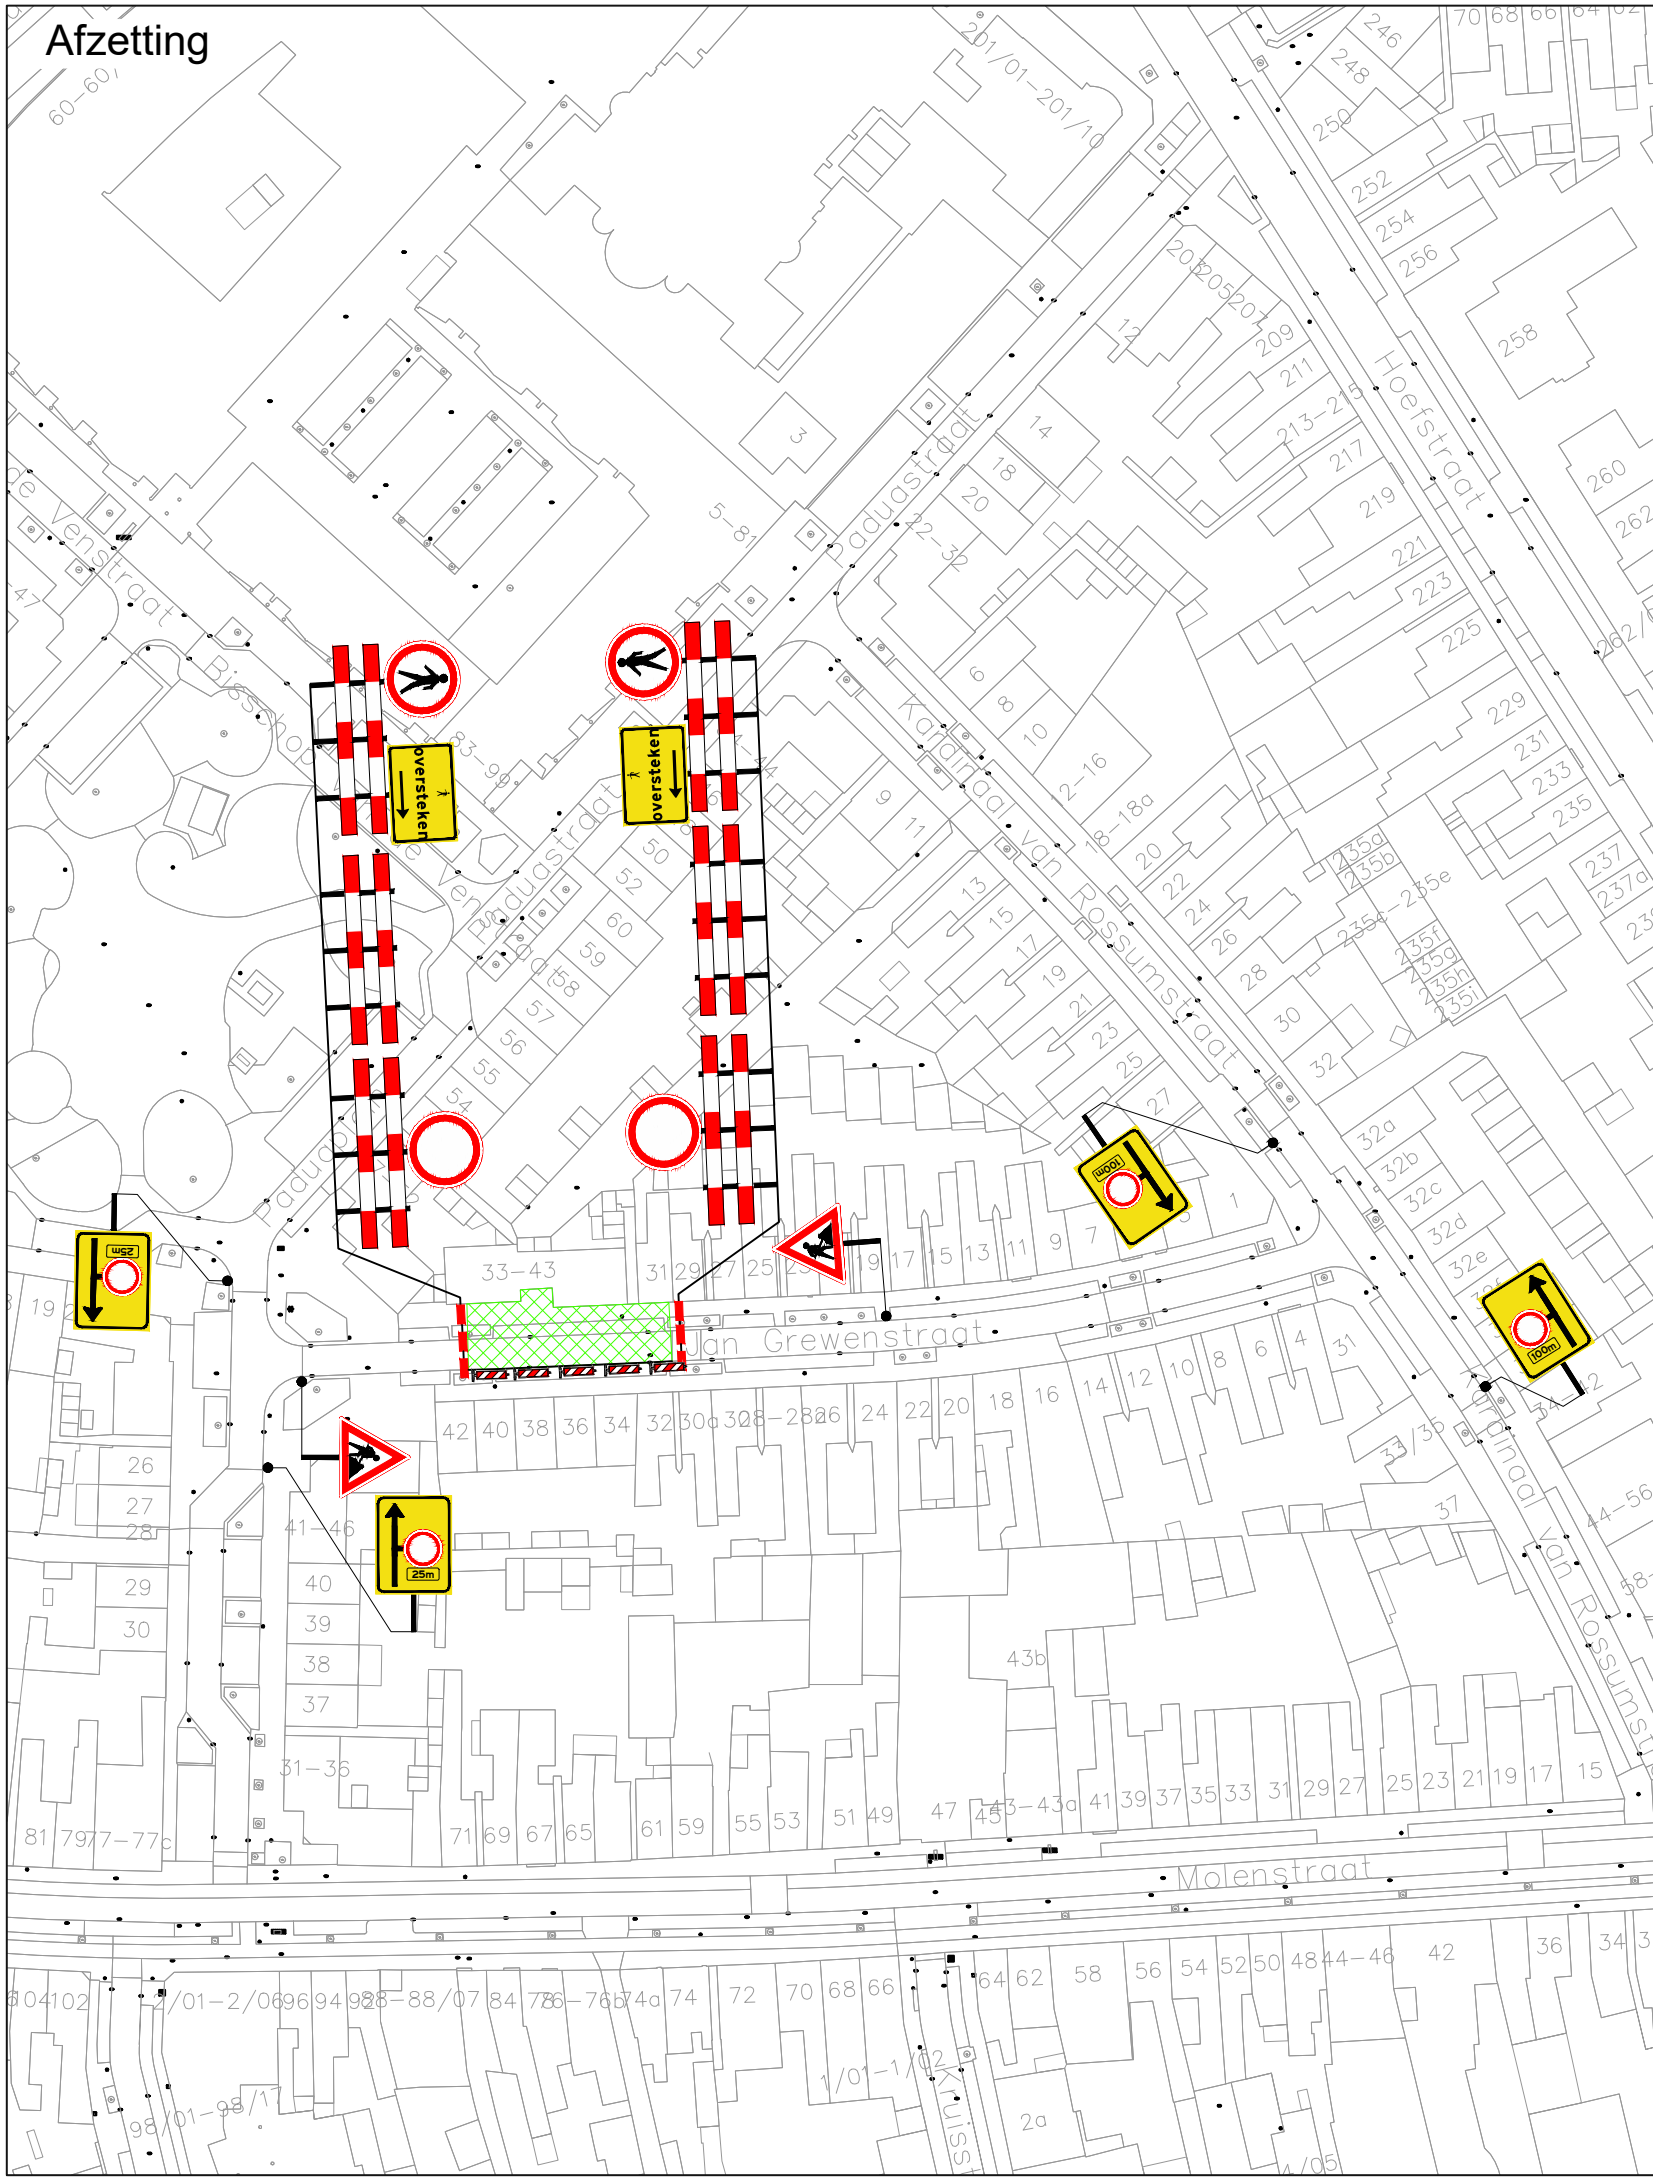

Parkeerverboden en vooraankondigingen

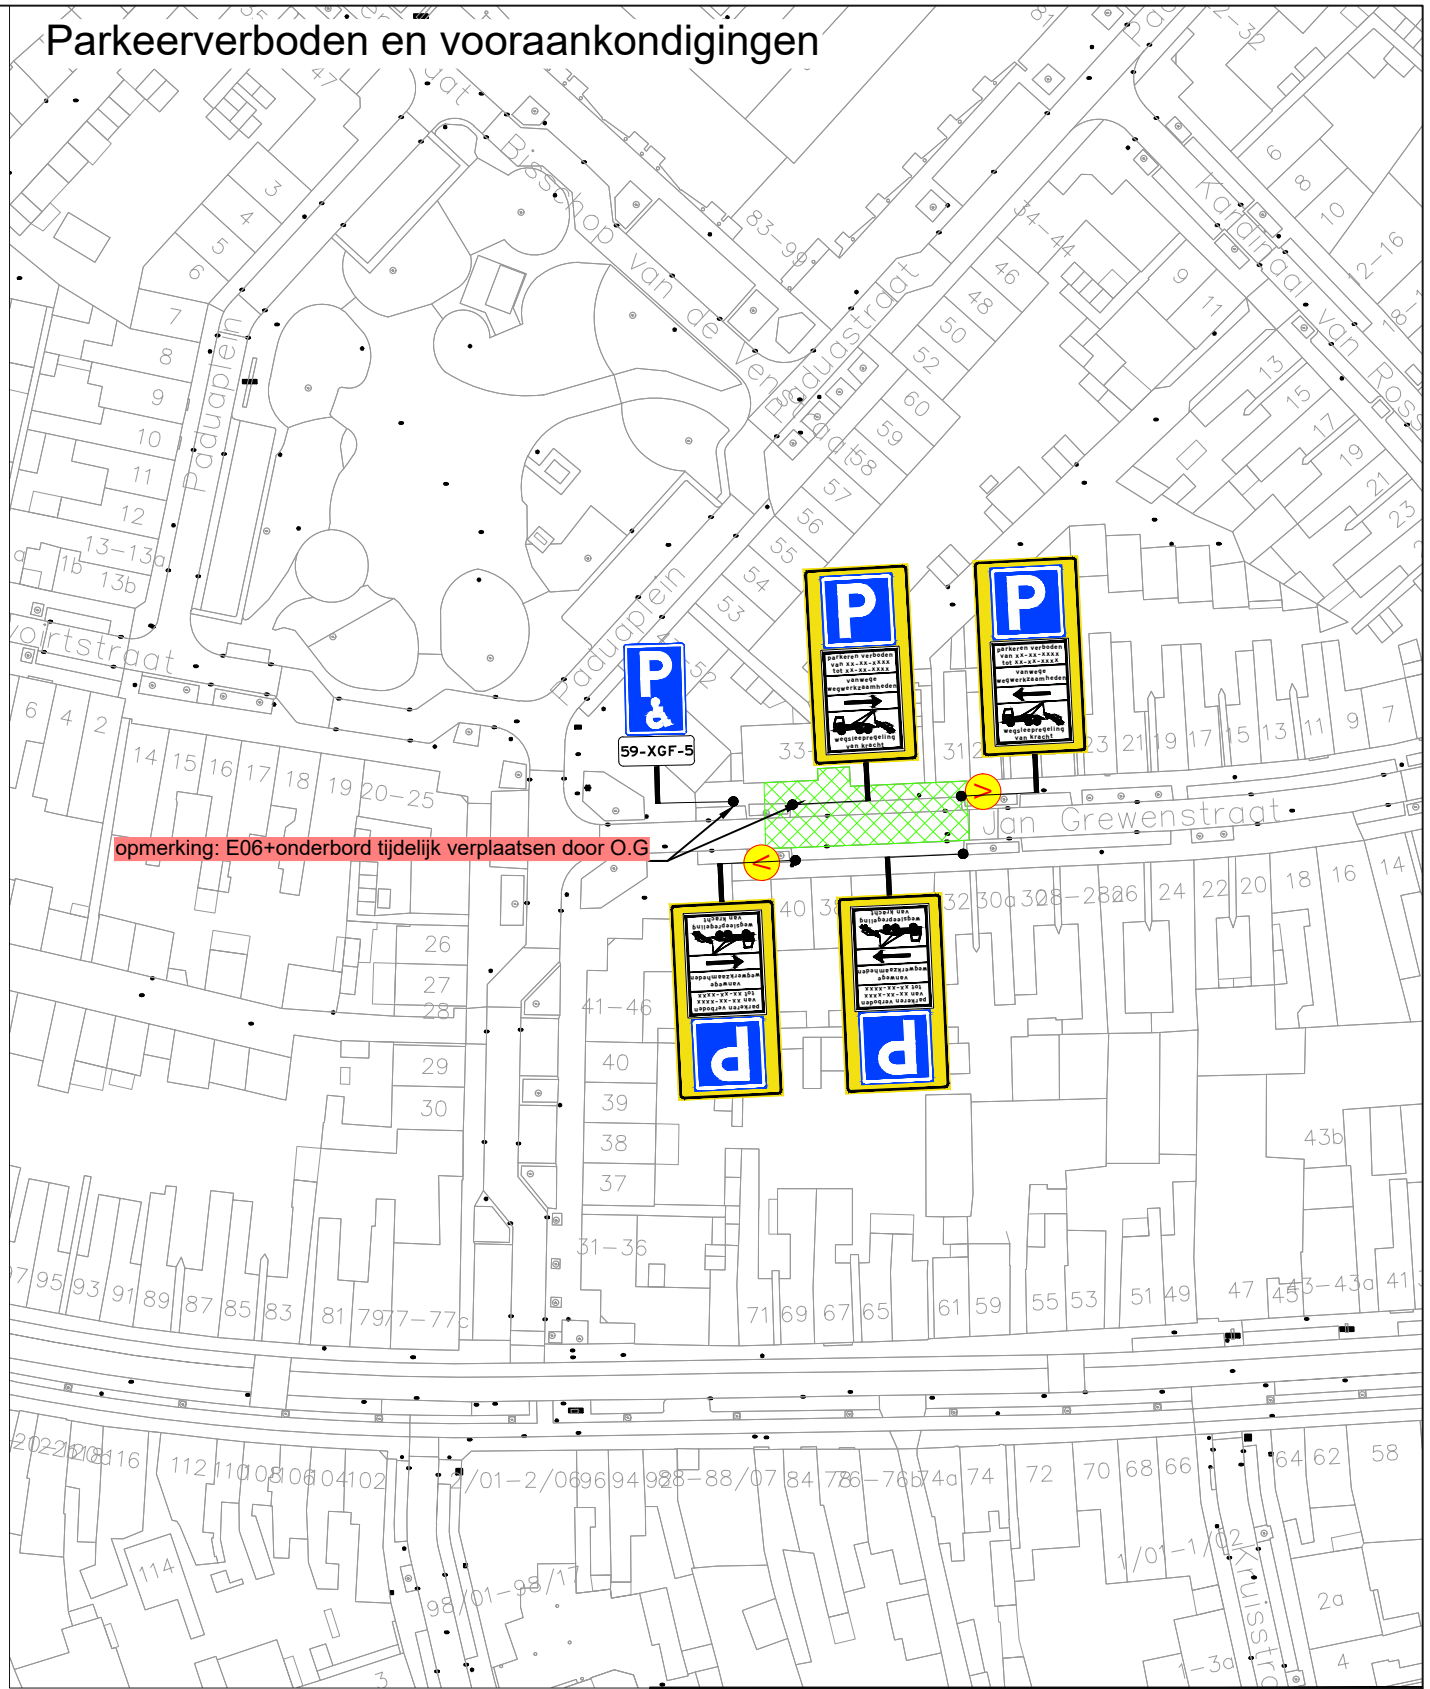

Legenda

- werkvak
- vooraankondiging: Deze weg is dicht van des datum maand tot des datum maand [110/81]

Oriëntatie



RAMUDDEN BV
Tel: +31 13 21 02 202
Email: info@ramudden.nl
Website: www.ramudden.nl



opdrachtgever:



Jan van Gerwenstraat - Tilburg

Tijdelijke verkeersmaatregelen
Afzetting

tekenaar: TME	18-05-26	vrijgave: JGE	18-05-26
versie: 1.0	blad: 1	van: 1	
schaal: n.v.t.	formaat: A3		
tekeningnr.: 202630974-001			