


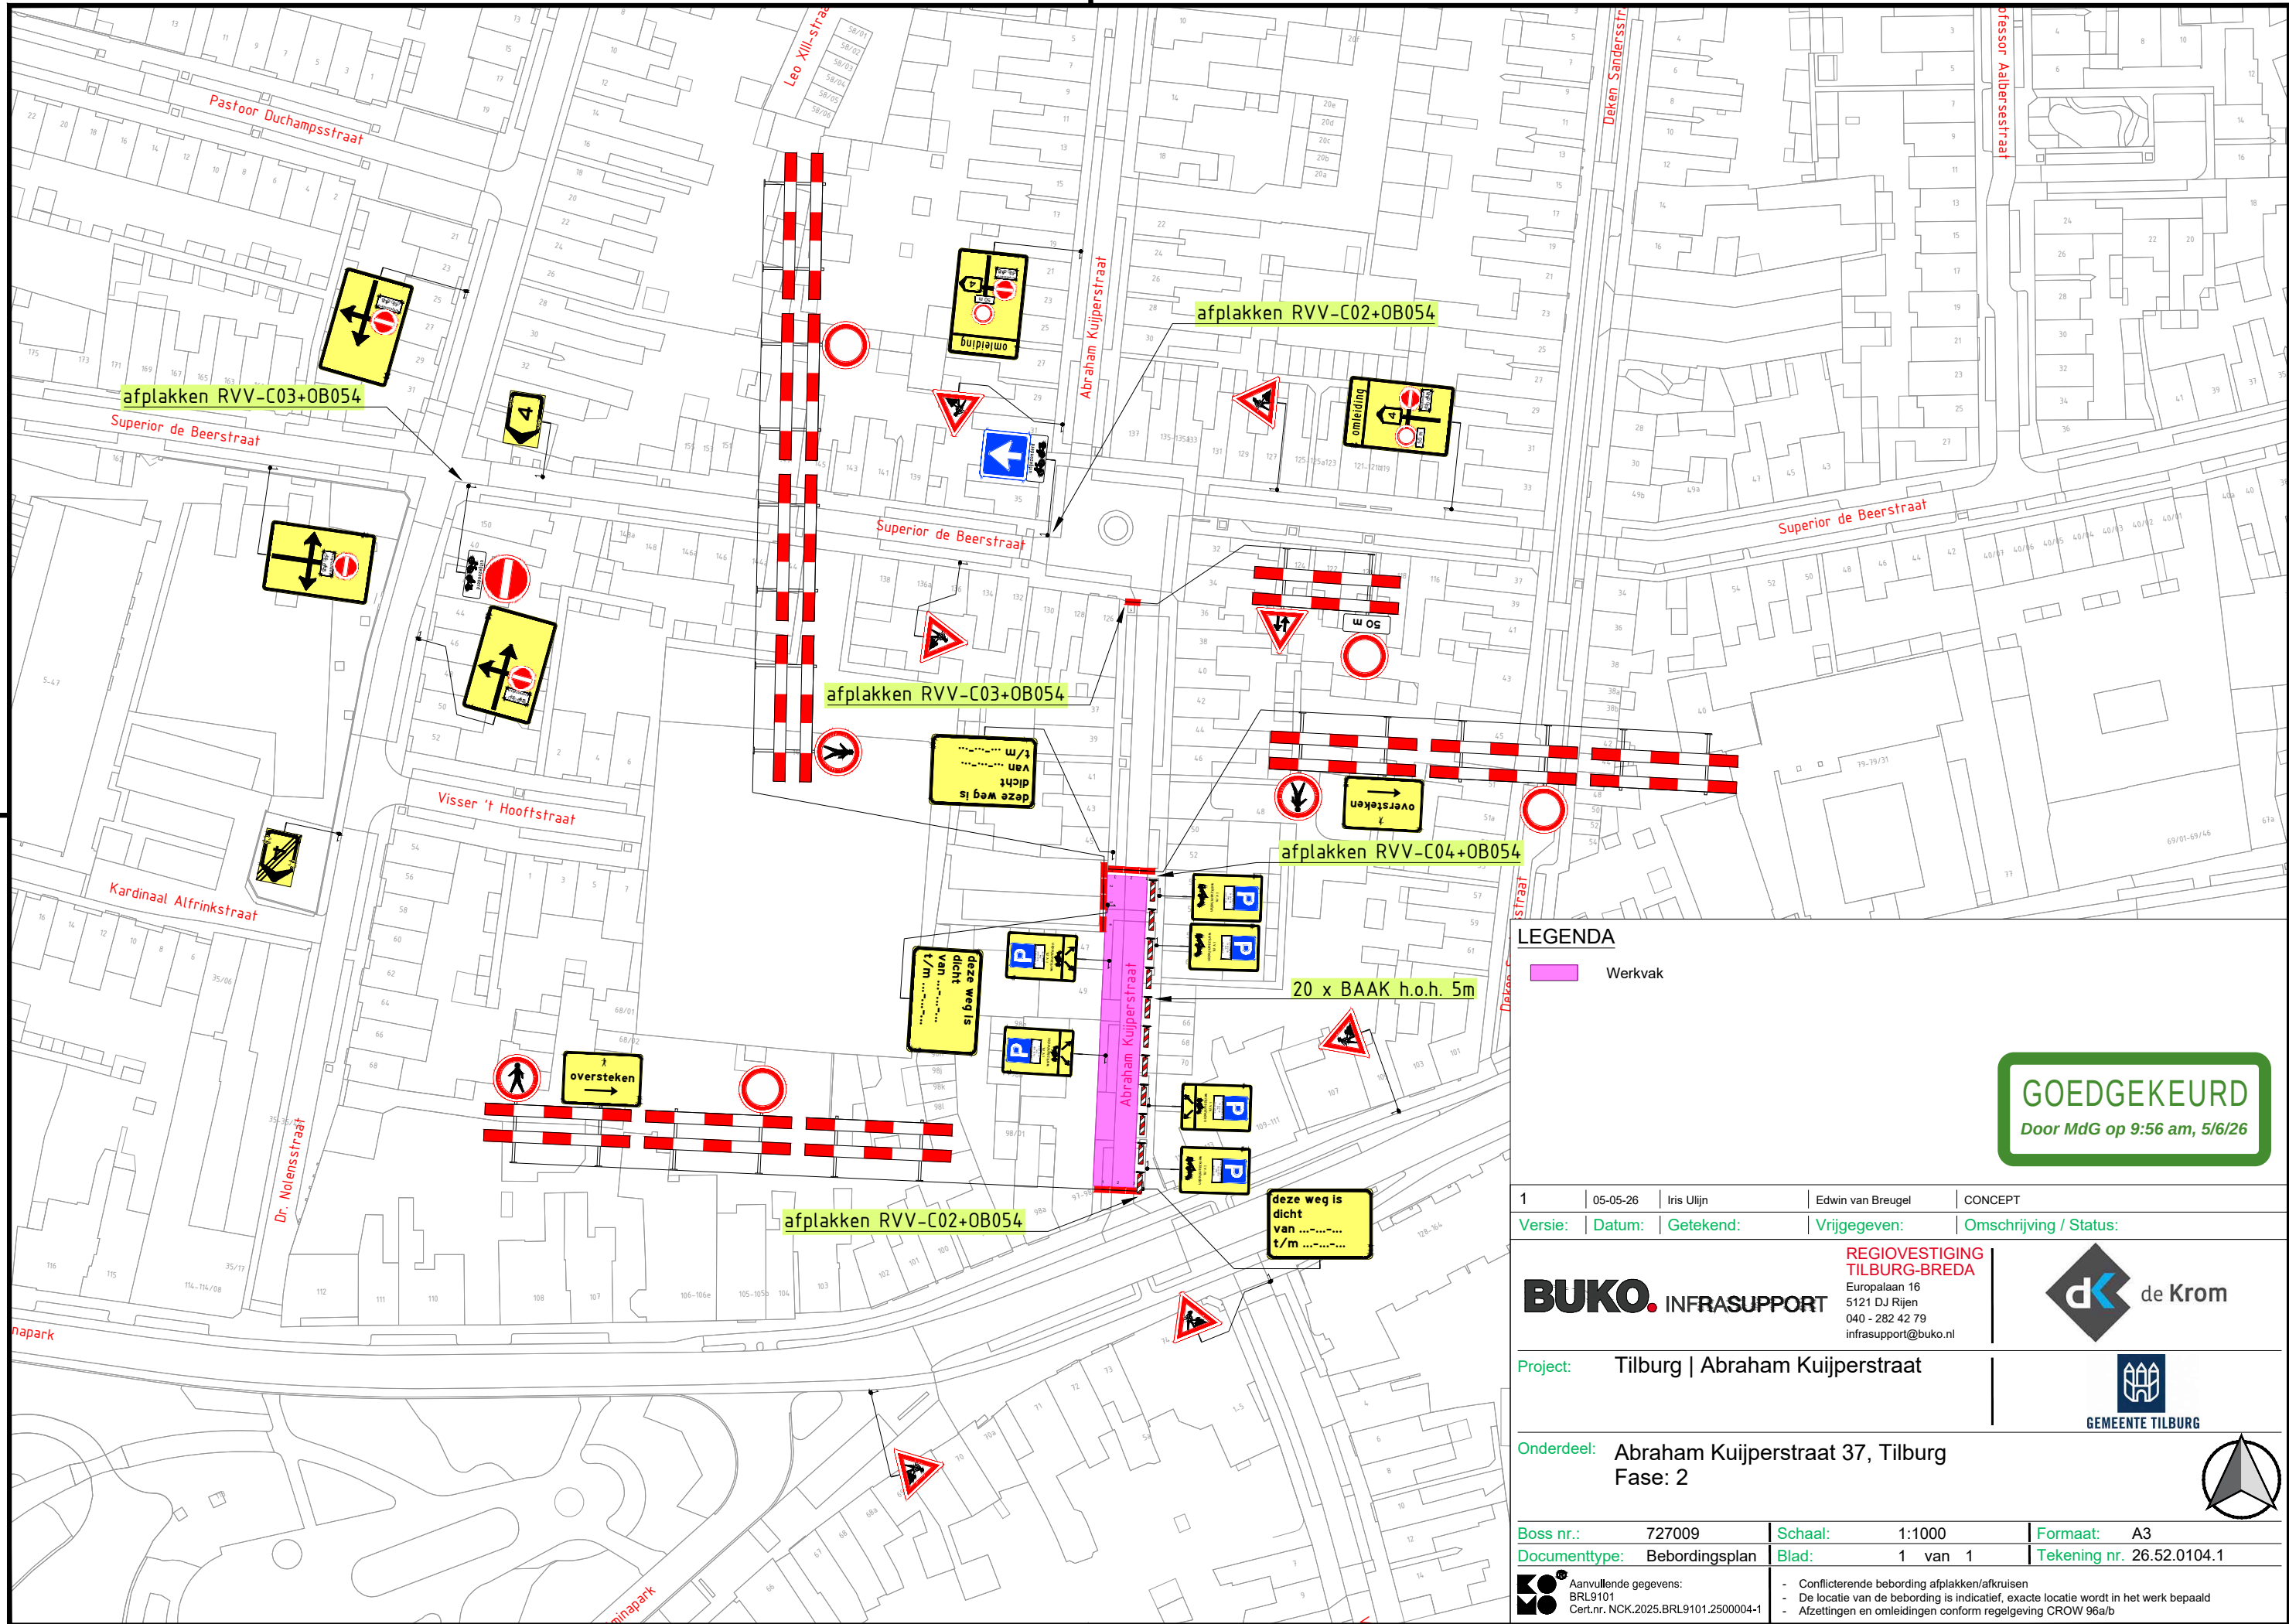

LEGENDA

Werkvak

GOEDGEKEURD

Door MdG op 9:56 am, 5/6/26

1	05-05-26	Iris Ulijn	Edwin van Bruegel	CONCEPT
Versie:	Datum:	Getekend:	Vrijgegeven:	Omschrijving / Status:
BUKO. INFRASUPPORT		REGIOVESTIGING TILBURG-BREDA Europalaan 16 5121 DJ Rijen 040 - 282 42 79 infrasupport@buko.nl		
Project: Tilburg Abraham Kuijperstraat		de Krom		
Onderdeel: Abraham Kuijperstraat 37, Tilburg Fase: 2		GEMEENTE TILBURG		
Boss nr.: 727009	Schaal: 1:1000	Formaat: A3		
Documenttype: Bebodingsplan	Blad: 1 van 1	Tekening nr. 26.52.0104.1		
Aanvullende gegevens: BRL9101 Cert.nr. NCK.2025.BRL9101.2500004-1		- Conflicterende bebording afplakken/afkruisen - De locatie van de bebording is indicatief, exacte locatie wordt in het werk bepaald - Afzettingen en omleidingen conform regelgeving CROW 96a/b		