


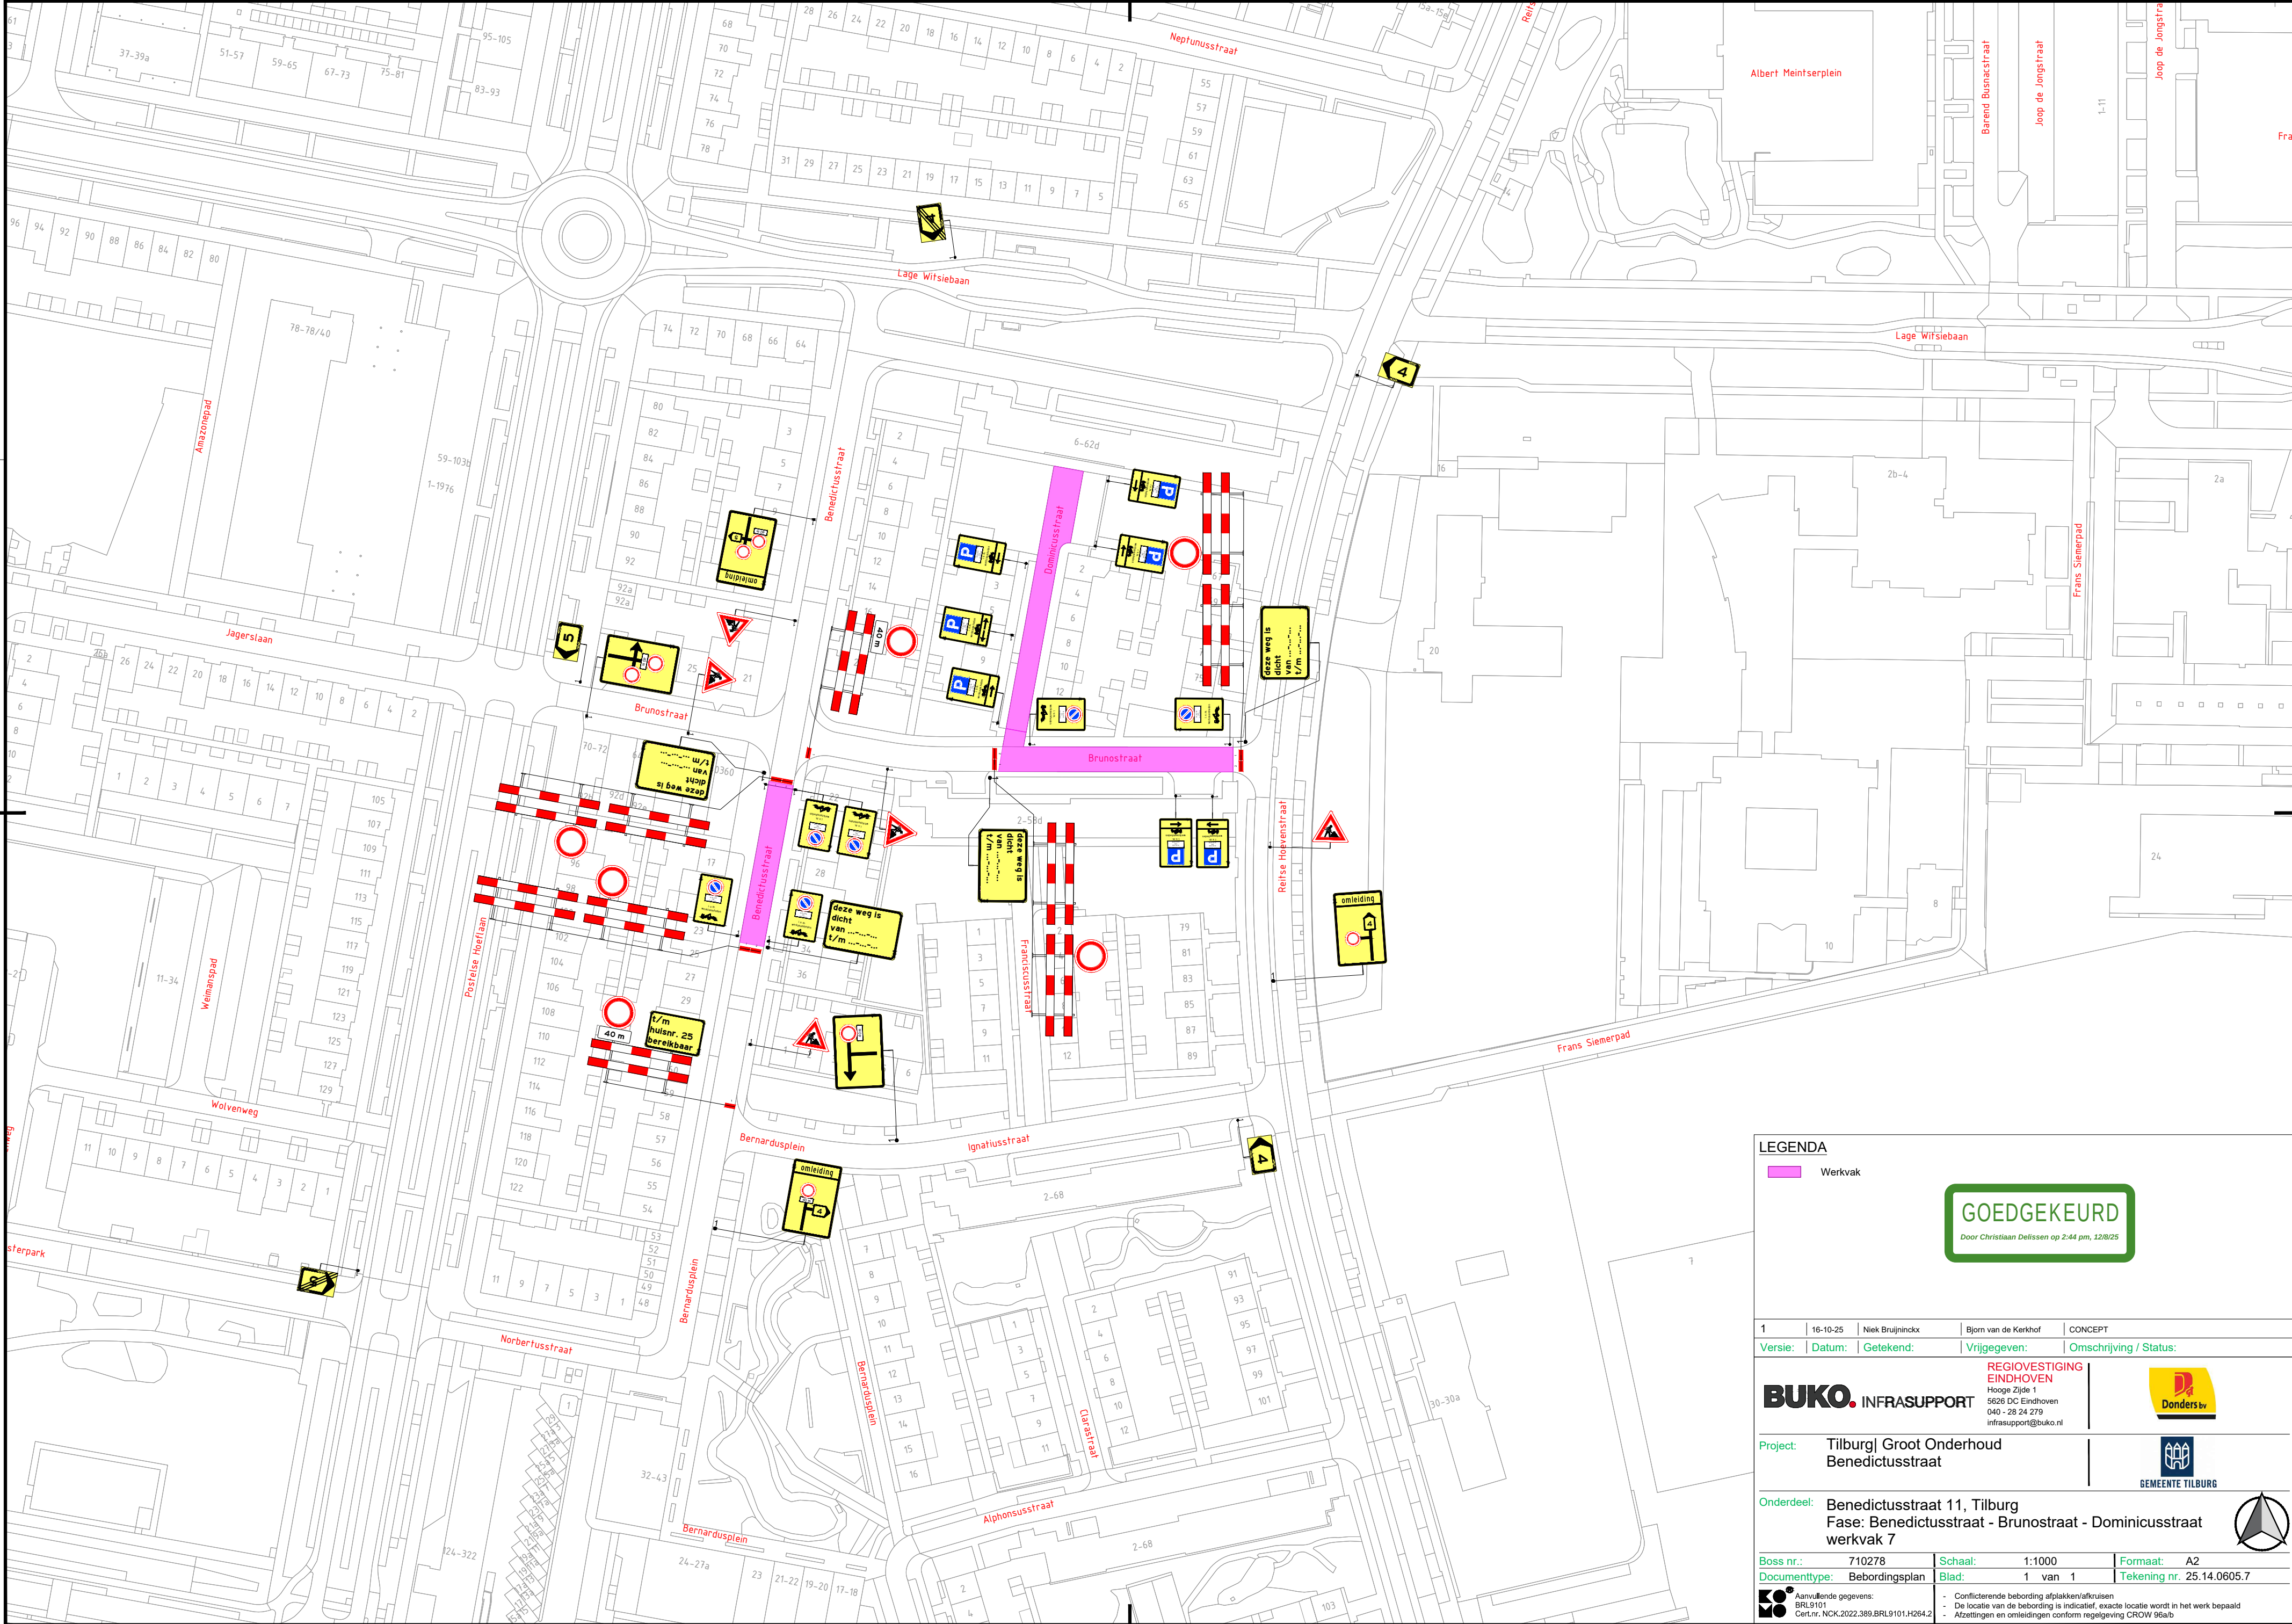

LEGENDA

Werkvak

GOEDGEKEURD

Door Christiaan Delissen op 2:44 pm, 12/8/25

1	16-10-25	Niek Bruijninx	Bjorn van de Kerkhof	CONCEPT
Versie:	Datum:	Getekend:	Vrijgegeven:	Omschrijving / Status:
Project:			Tilburg Groot Onderhoud Benedictusstraat	
Onderdeel:			Benedictusstraat 11, Tilburg Fase: Benedictusstraat - Brunostraat - Dominicusstraat werkvak 7	
Boss nr.: 710278		Schaal: 1:1000	Formaat: A2	
Documenttype: Bebodingsplan		Blad: 1 van 1	Tekening nr. 25.14.0605.7	
Aanvullende gegevens: BRL9101 CerLnr. NCK.2022.389.BRL9101.H264.2		Conflicterende bebodding afplakken/afkruisen De locatie van de bebodding is indicatief, exacte locatie wordt in het werk bepaald Afzettingen en omlleidingen conform regelgeving CROW 96a/b		

H17 - Verkeersplannen - Tekenaars\Niek\01 - Projecten\2025\25.14.0601 tm 25.14.0605\25.14.0605 Benedictusstraat Tilburg\25.14.0605.7 710278 WV7 Benedictusstraat Tilburg v1.dwg

BUKO. INFRA SUPPORT
Hooge Zijde 1
5626 DC Eindhoven
040 - 28 24 279
infrasupport@buko.nl

